

Утверждена:

от \_\_\_\_\_ № \_\_\_\_\_

(наименование документа об утверждении, включая наименования органов государственной власти или органов местного самоуправления, принявших решение об утверждении схемы или подписавших соглашение о перераспределении земельных участков)

### Схема расположения земельного участка на кадастровом плане территории кадастрового квартала 50:05:0100123

Обозначение образуемого земельного участка: **:3У1**

Площадь образуемого земельного участка: **873 кв.м**


Геодетические данные (система координат МСК-50):

Номер точки	X	Y	Длина стороны, м	Дирекционный угол
1	553710.61	2227965.74	1.14	116°33'54"
2	553710.10	2227966.76		116°22'12"
3	553699.59	2227987.96	39.34	212°40'48"
4	553666.48	2227966.72	20.27	306°0'39"
5	553678.40	2227950.32	14.20	18°23'48"
6	553691.87	2227954.80	21.70	30°16'32"
1	553710.61	2227965.74		

Площадь участка: 872.57 кв.м.

**Условные обозначения:**

- - граница образуемого земельного участка      50:05:0090311:148 - кадастровый номер участка
- - граница участков, учтенных в ЕГРН      ● 1 - обозначение характерной точки границы участка
- - граница кадастрового квартала      50:05-6.68 - реестровый номер ЗОУИТ - Охранная зона ЛЭП
- - граница территориальной зоны      10 кВ ПС-315-РП-126 с отпайками на МТП-116, КТП-117, КТП-115, МТП-31 (ф.4, л.831)
- - граница охранной зоны ЛЭП 10кВ (202кв.м)      50:05-7.532 - номер территориальной зоны - Зона застройки индивидуальными жилыми домами
- земли общего пользования (улицы, проезды)      50:05:0100123 - номер кадастрового квартала

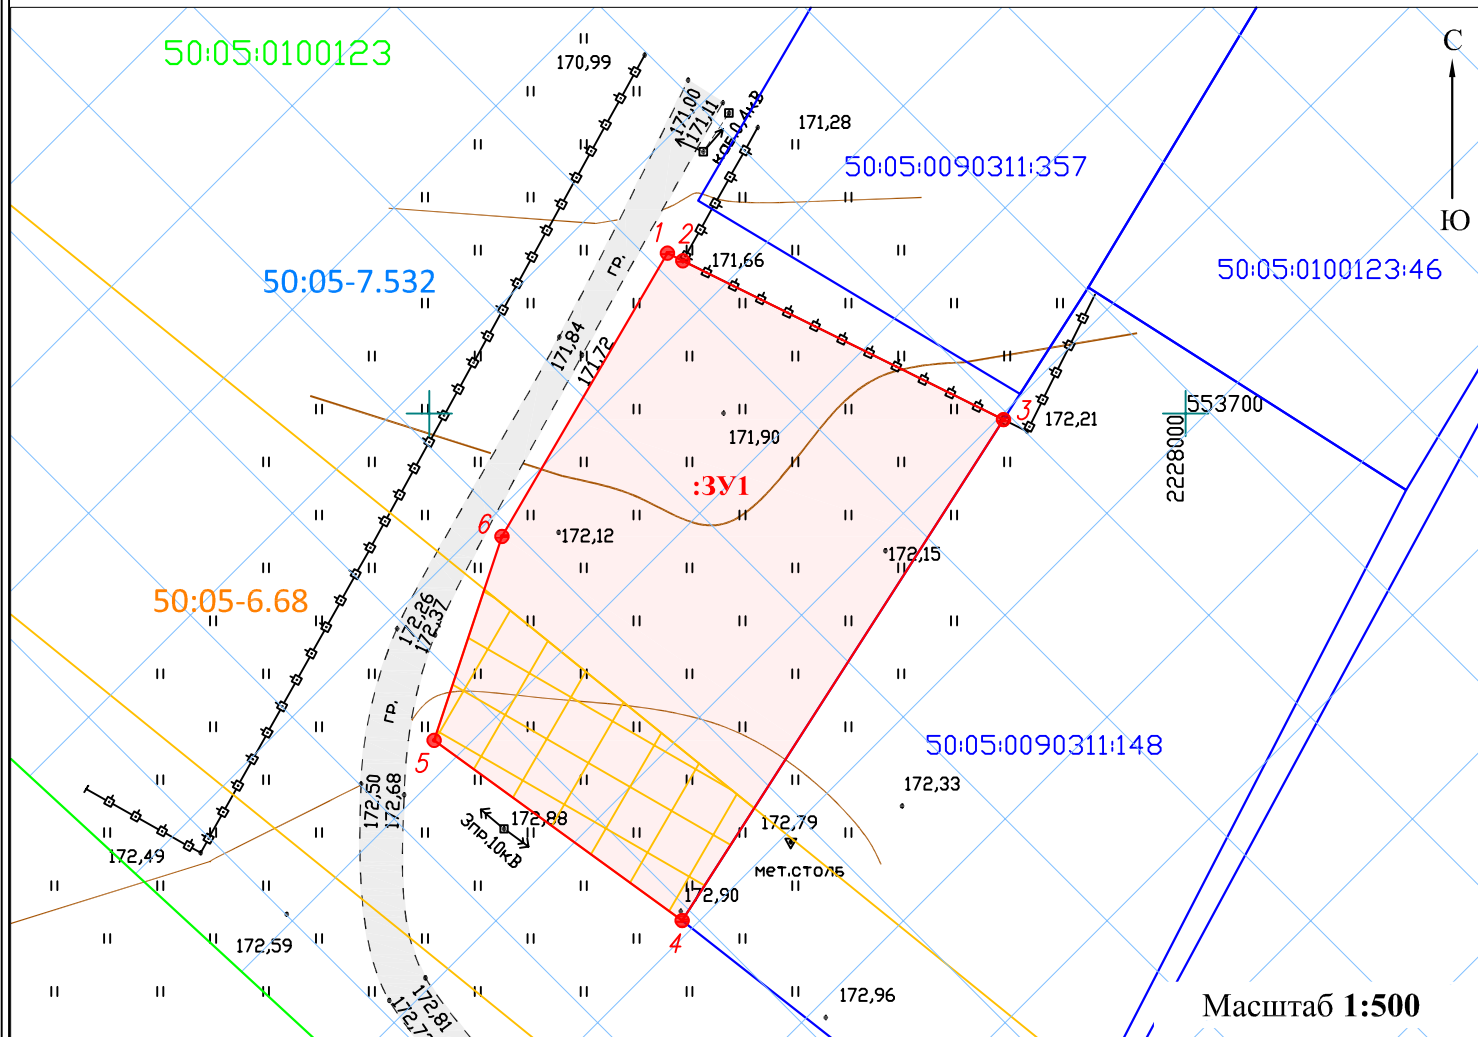

Масштаб 1:500