


Схема расположения земельного участка на
кадастровом плане (кадастровой карте)
территории кадастрового
квартала N 50:05:0070602

Утверждена

наименование документа об утверждении, включая постановления
органов государственной власти или органов местного
самоуправления, принявших решение об утверждении схемы или
подписавших соглашение о перераспределении земельных участков
от №

Местоположение: Российская Федерация, Московская область, Сергиево-Посадский городской округ, г.Сергиев Посад, улица 2 Кирпичный завод, д.10

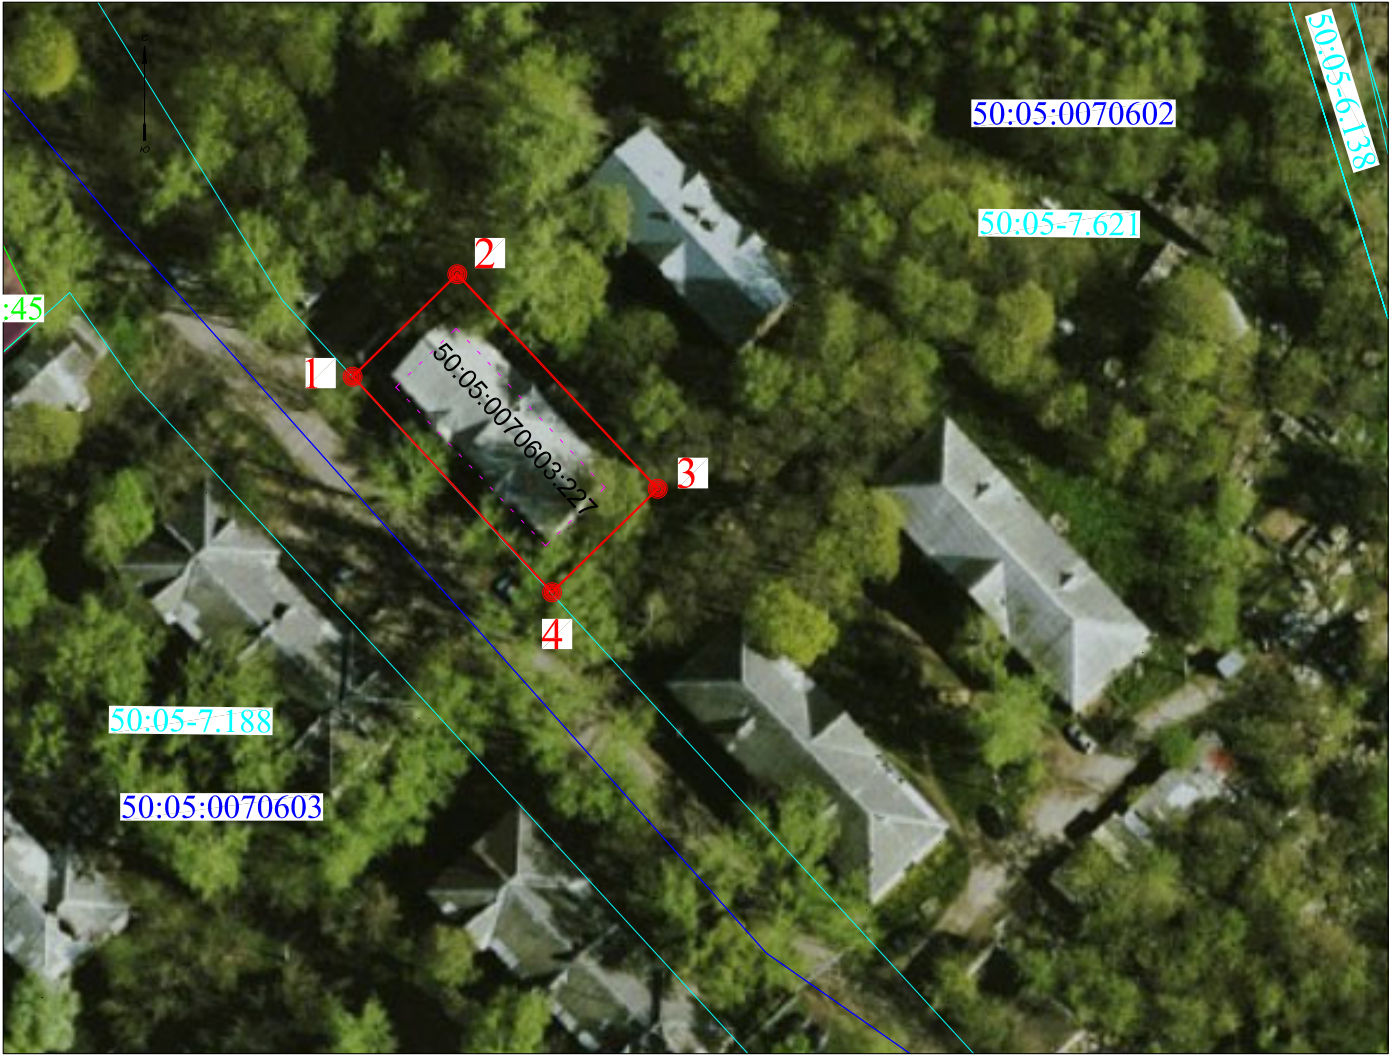

Масштаб 1: 1000

Геодезические данные
испрашиваемого земельного участка

Система координат МСК-50		
Названия точек	КООРДИНАТЫ, м	
	Х	Y
1	528593.64	2229013.75
2	528607.18	2229027.57
3	528578.81	2229054.07
4	528565.11	2229040.11
Площадь 755 кв.м		

На испрашиваемом земельном участке расположен объект
капитального строительства:
- Многоквартирный дом с кадастровым номером 50:05:0070603:227

Условные обозначения

- границы кадастровых кварталов
- граница образуемого земельного участка
- границы объектов недвижимости, учтённых в ЕГРН
- границы охранных зон, учтённых в ЕГРН
- контур жилого дома
- 1 • - характерная точка границы земельного участка
- 50:05:0070602 - кадастровый номер кадастрового квартала
- 50:05:0070603:45 - кадастровый номер объекта недвижимости, чтённого в ЕГРН
- 50:05-7.621 - кадастровый номер охранных зон, учтённых в ЕГРН