


# Схема расположения земельного участка на кадастровом плане (ка дастровой карте) территории кадастрового квартала № 50:05:0040410

Местоположение: Московская область, Сергиево-Посадский муниципальный район,  
сельское поселение Васильевское, в районе д. Васьково

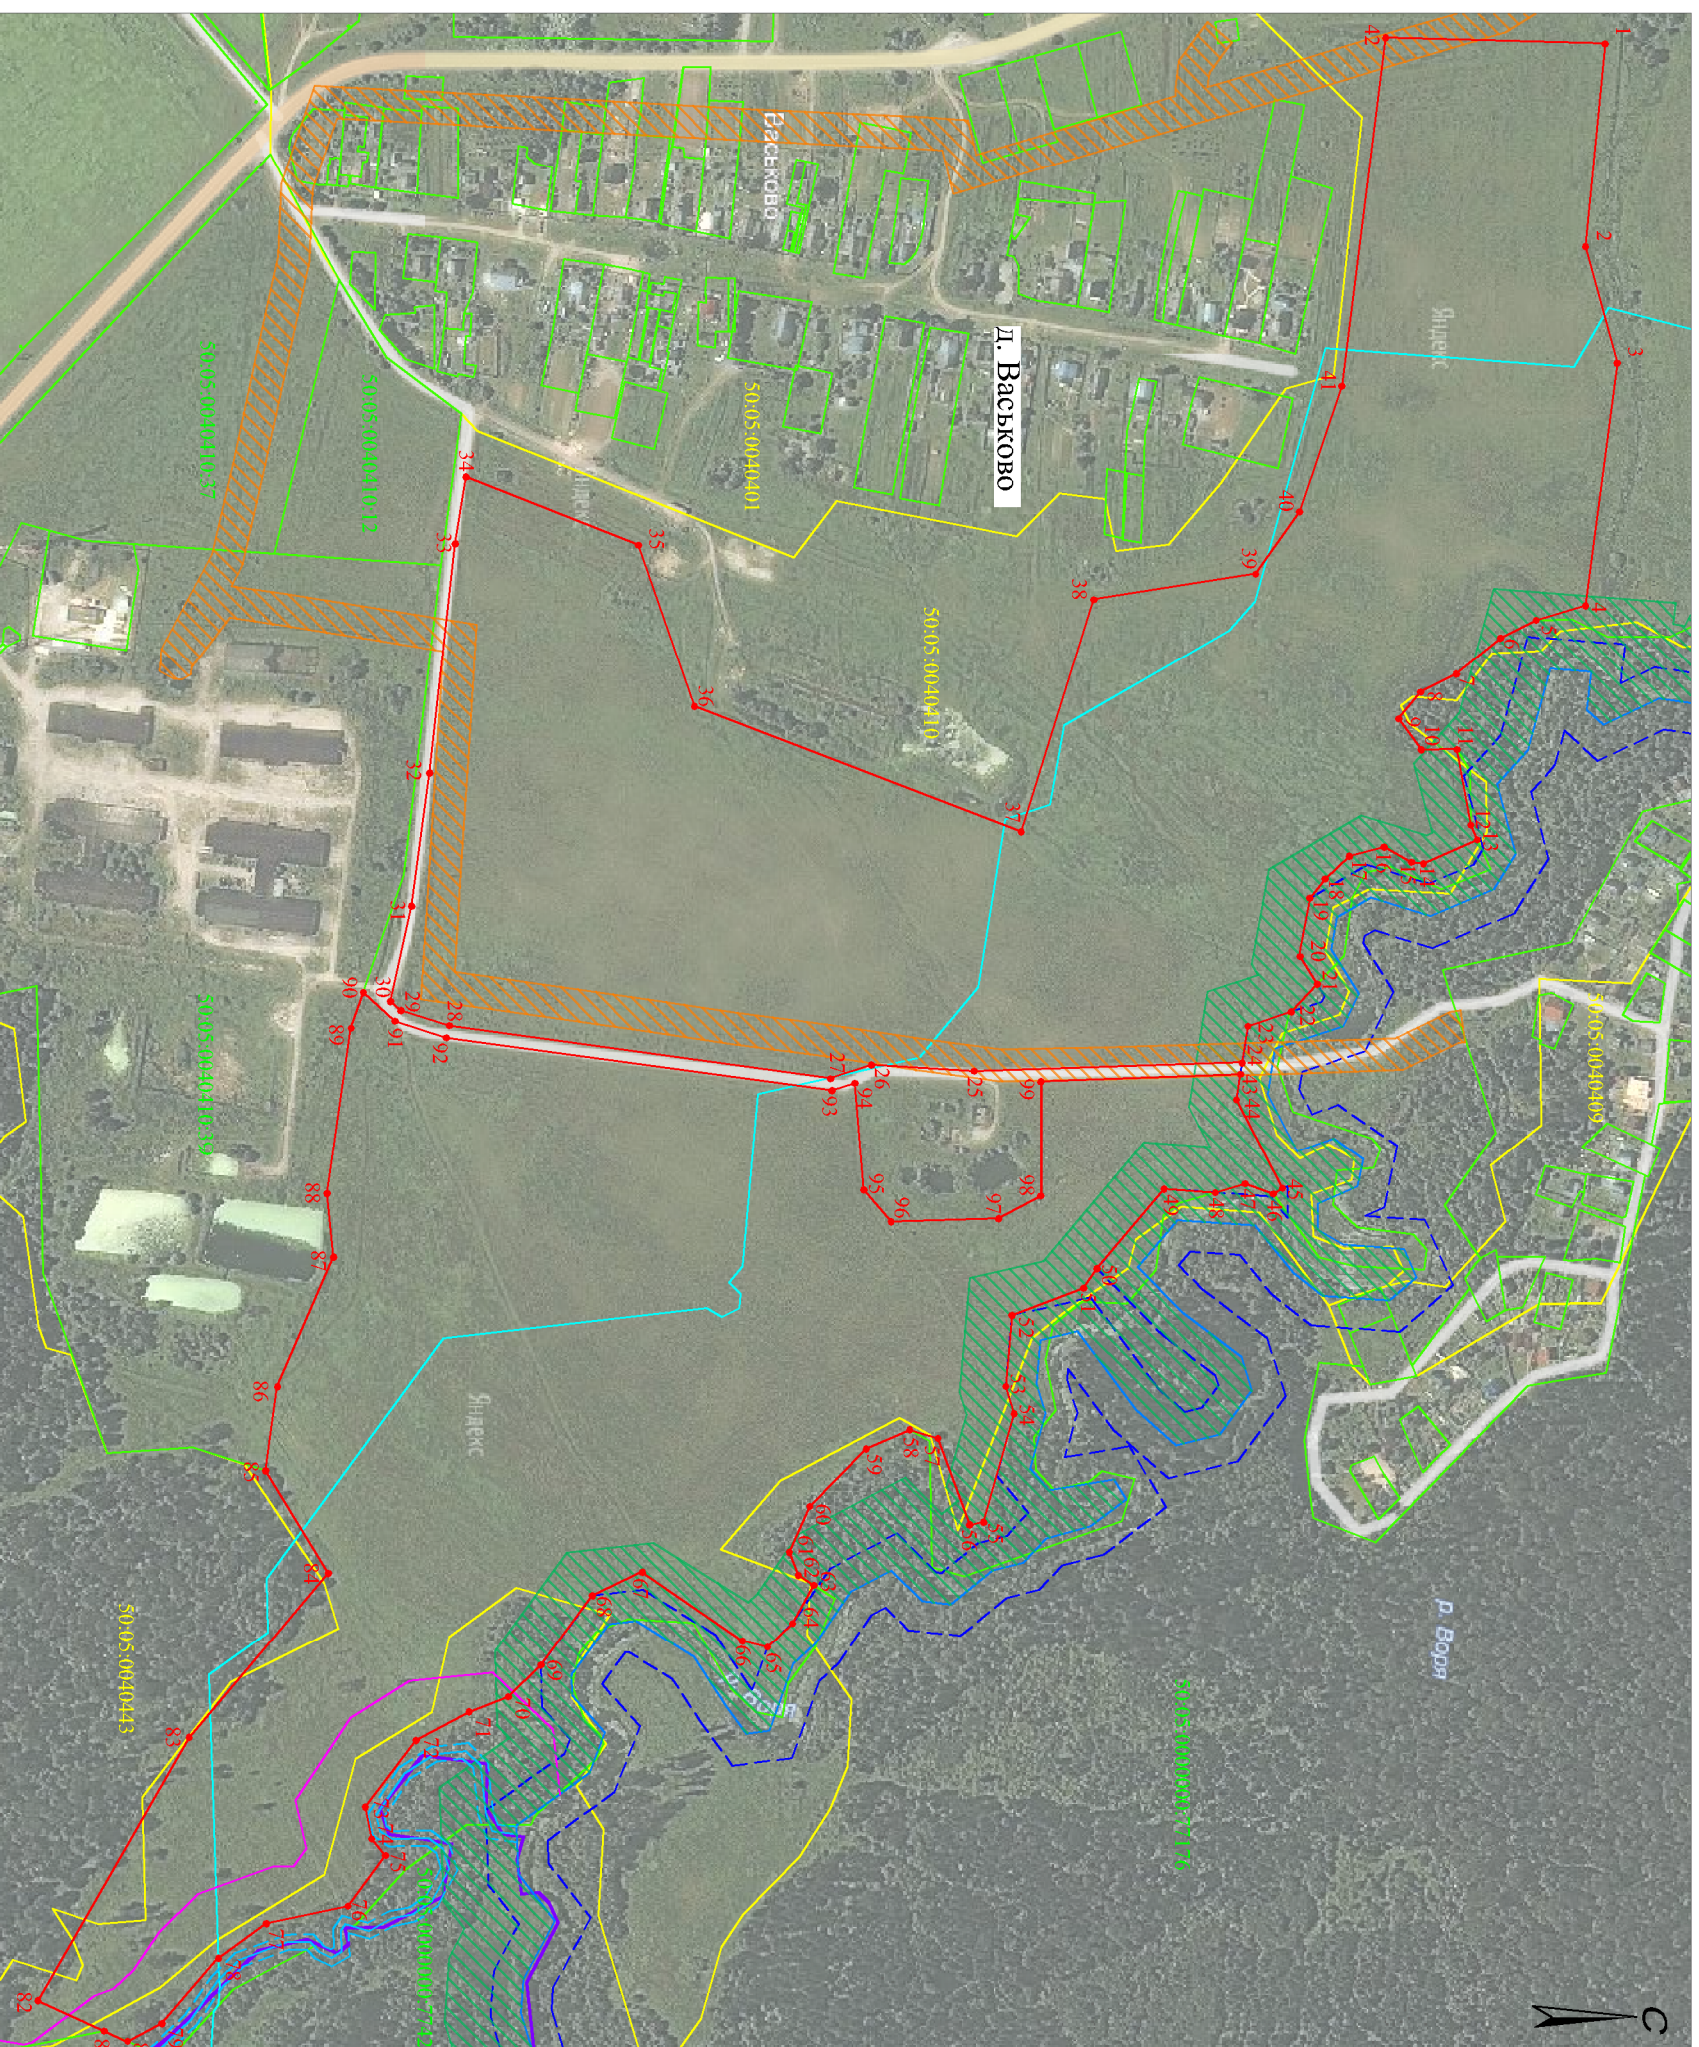

Масштаб 1 : 5000

- граница образуемого земельного участка
- границы земельных участков, учтённых в ГКН
- границы кадастровых кварталов

- границы муниципальных образований
- граница охранной зоны ДЭП 10кВ (часть испрашиваемого участка площадью 14840 кв.м. находится в охранной зоне)
- граница береговой линии р. Воря

- граница береговой полосы р. Воря
- граница прибрежной защитной полосы р. Воря (часть испрашиваемого участка площадью 29295 кв.м. находится в охранной зоне)
- граница водоохранной зоны р. Воря (часть испрашиваемого участка площадью 232941 кв.м. находитс в охранной зоне)

Утверждена

наименование документа об утверждении, включая постановления

органов государственной власти или органов местного

самоуправления, приняв ших решение об утверждении схем или

подписавших соглашение о перераспределении земельных участков

от \_\_\_\_\_ № \_\_\_\_\_

## Геодезические данные испрашиваемого земельного участка

Система координат: МСК-50

Названия точек	КООРДИНАТЫ, М		Названия точек	КООРДИНАТЫ, М		Названия точек	КООРДИНАТЫ, М	
	х	у		х	у		х	у
<b>Контур 1</b>								
1	525920	2209856	34	525167	2210142	67	525283	2210866
2	525907	2209990	35	525281	2210187	68	525251	2210882
3	525928	2210067	36	525318	2210294	69	525217	2210928
4	525907	2210227	37	525534	2210377	70	525195	2210949
5	525874	2210237	38	525582	2210223	71	525169	2210959
6	525851	2210249	39	525689	2210206	72	525134	2210978
7	525822	2210272	40	525718	2210165	73	525100	2211022
8	525798	2210284	41	525746	2210082	74	525105	2211043
9	525784	2210302	42	525775	2209852	75	525114	2211054
<b>Контур 2</b>								
10	525798	2210323	43	525679	2210537	76	525089	2211087
11	525822	2210322	44	525676	2210554	77	525035	2211099
12	525831	2210372	45	525707	2210613	78	525002	2211123
13	525836	2210382	46	525701	2210617	79	524966	2211165
14	525800	2210398	47	525701	2210617	80	524943	2211177
15	525792	2210397	48	525682	2210610	81	524928	2211170
16	525774	2210387	49	525662	2210616	82	524884	2211150
17	525751	2210393	50	525628	2210613	83	524884	2211150
18	525735	2210408	51	525584	2210666	84	524884	2211150
19	525725	2210421	52	525575	2210679	85	525076	2210867
20	525718	2210459	53	525528	2210697	86	525034	2210799
21	525730	2210478	54	525524	2210744	87	525042	2210744
22	525713	2210496	55	525529	2210762	88	525080	2210659
23	525684	2210505	56	525509	2210833	89	525091	2210507
24	525680	2210529	57	525500	2210835	90	525099	2210483
25	525503	2210535	58	525479	2210778	91	525120	2210502
26	525435	2210531	59	525460	2210772	92	525154	2210513
27	525408	2210540	60	525432	2210785	93	525409	2210548
28	525156	2210505	61	525394	2210823	94	525424	2210543
29	525124	2210495	62	525381	2210853	95	525430	2210614
30	525117	2210489	63	525387	2210868	96	525448	2210635
31	525131	2210426	64	525397	2210875	97	525519	2210633
32	525143	2210338	65	525383	2210900	98	525547	2210618
33	525160	2210186	66	525366	2210916	99	525547	2210542
<b>Площадь: 439970 кв. м.</b>								

### Условные обозначения:

- характерная точка Границы земельного участка
- 50:05:0040410 -кадастровый номер кадастрового квартала
- 50:05:0000000:77176 -кадастровый номер земельног о участка, учтённого в ГКН

- граница береговой линии ручья
- граница береговой полосы ручья
- граница водоохранной зоны ручья (часть испрашиваемого участка площадью 14503 кв.м. находится в охранной зоне)