

(наименование документа об утверждении, включая наименования

органов государственной власти или органов местного


самоуправления, принявших решение об утверждении схемы или

подписавших соглашение о перераспределении земельных участков)

от \_\_\_\_\_ № \_\_\_\_\_

Схема расположения земельного участка или земельных участков  
на кадастровом плане территории  
в кадастровом квартале 50:05:0060302 и 50:05:0060329,  
расположенного по адресу:  
**Московская область, Сергиево-Посадский муниципальный  
район, городское поселение Сергиев Посад, с. Глинково, ул.  
Новоглинковская**

Условный номер земельного участка: ЗУ1		
Площадь земельного участка: 1500 м <sup>2</sup>		
Обозначение характерных точек границ	Координаты, м	
	X	Y
1	2	3
1	527921,93	2232716,02
2	527951,23	2232735,77
3	527928,61	2232768,10
4	527895,69	2232751,87

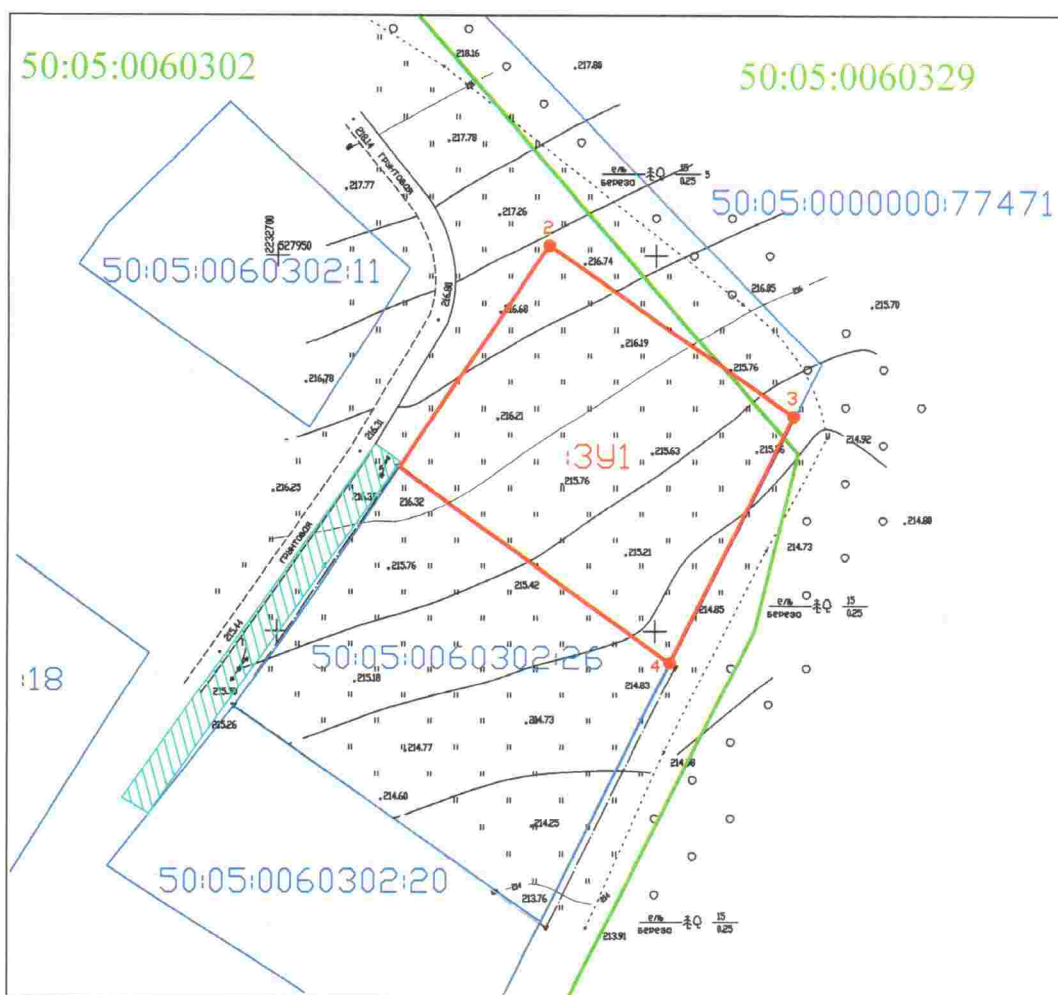

МАСШТАБ 1:1000

Условные обозначения

- Испрашиваемый земельный участок
- Граница кадастрового квартала
- Граница участков учтенных в ГКН
- Охраняемая зона ЛЭП - 0,4 кв

50:05:0130317:7

Кадастровый номер земельных участков в ГКН

50:05:0060302

Номер кадастрового квартала