

Утверждена

(наименование документа об утверждении, включая наименования

органов государственной власти или органов местного

самоуправления, принявших решение об утверждении схемы или

подписавших соглашение о перераспределении земельных участков)

от _____ № _____


Схема расположения земельного участка или земельных участков на кадастровом плане территории

Условный номер земельного участка _____

Площадь земельного участка 800 м²

МСК - 50

Обозначение характерных точек границ	Координаты, м		Дирекционные углы	Длины линий м
	X	Y		
1	2	3	4	5
1	542451.74	2236287.27	60°.25' 2	18.62
2	542460.93	2236303.46	150°.18' 7	42.52
3	542423.99	2236324.52	241°.08' 6	19.12
4	542414.76	2236307.77	330°.59' 9	42.28

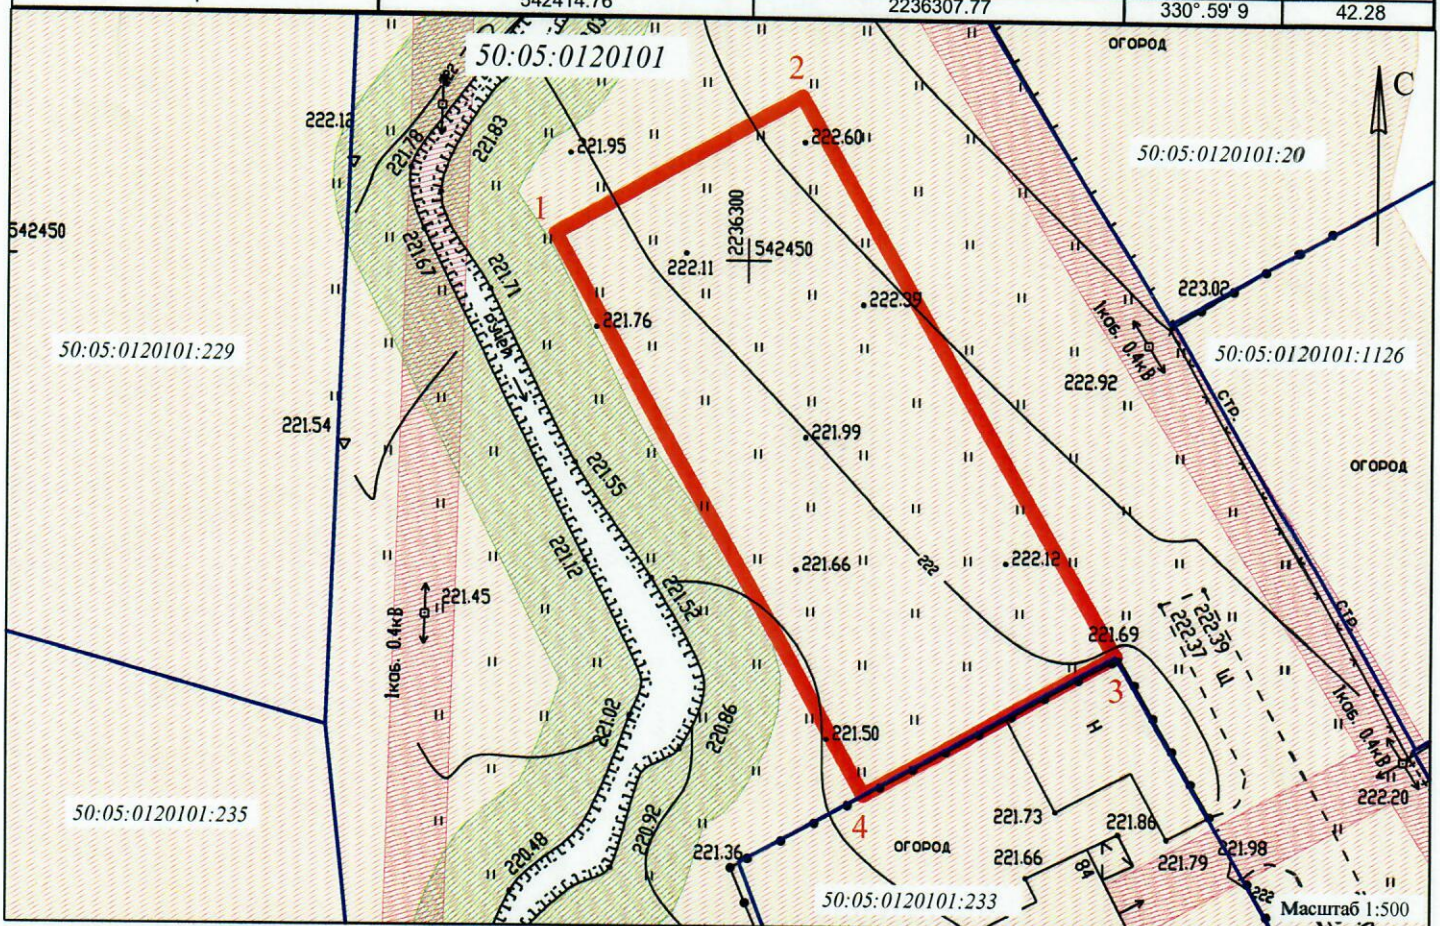

Условные обозначения

- испрашиваемый земельный участок
- граница кадастрового квартала
- граница участков учтенных в ЕГРН
- охранный зона воздушной линии электропередач
- береговая полоса ручья
- водоохранная зона и прибрежная защитная полоса ручья (часть земельного участка пл.800 кв.м. (весь находится в водоохранной зоне и прибрежной защитной полосе ручья))

50:05:0120101 номер кадастрового квартала
50:05:0120101:20 кадастровый номер земельного участка

Масштаб 1:500