


Утверждена

(наименование документа об утверждении, включая наименования
 органов государственной власти или органов местного
 самоуправления, принявших решение об утверждении схемы или
 подписавших соглашение о перераспределении земельных участков)
 от _____ № _____

Схема расположения земельного участка или земельных
 участков на кадастровом плане территории по адресу:
 Московская область, Сергиево-Посадский муниципальный р-н, городское
 поселение Пересвет, деревня Самойлово

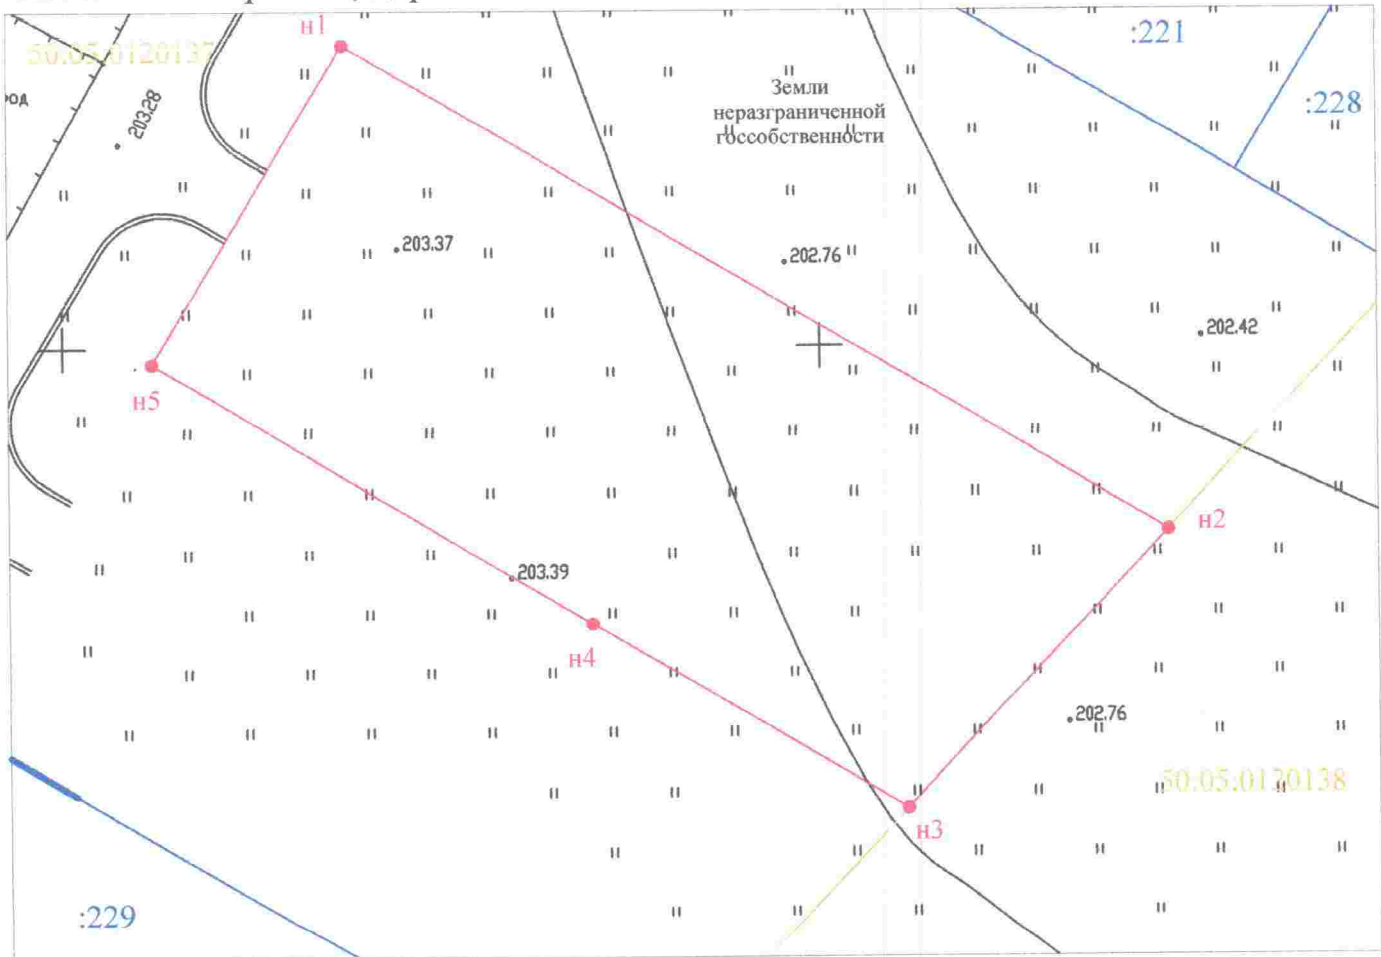

Масштаб 1:500

Условные обозначения

- Испрашиваемый земельный участок площадью 1500 кв.м.
 - Граница кадастрового квартала
 - Граница участков учтенных в ГКН
- 50:05:0112014# Номер кадастрового квартала

Условный номер земельного участка _____		
Площадь земельного участка 1500 кв.м.		
Обозначение характерных точек границ	Координаты	
	X	Y
1	2	3
n1	539570.11	2230118.59
n2	539537.65	2230172.94
n3	539519.15	2230155.65
n4	539531.56	2230134.88
n5	539548.89	2230105.90
n1	539570.11	2230118.59