

УТВЕРЖДЕНА


(наименование документа об утверждении, включая наименование
органов государственной власти или органов местного самоуправления,
принявших решение об утверждении схемы или подписавших
соглашение о перераспределении земельных участков)

от _____ № _____

СХЕМА РАСПОЛОЖЕНИЯ ЗЕМЕЛЬНОГО УЧАСТКА
или земельных участков на кадастровом плане территории кадастрового квартала №50:05:0130101

Условный номер земельного участка -					
Площадь земельного участка 885 м²					
Обозначение характерных точек границ	Координаты, м		3	2244423.74	546204.99
	X	Y			
1	2	3	4	2244430.15	546176.96
1	2244370.88	546162.34	5	2244429.88	546176.90
2	2244399.46	546185.48	6	2244370.92	546162.15

Система координат МСК-50

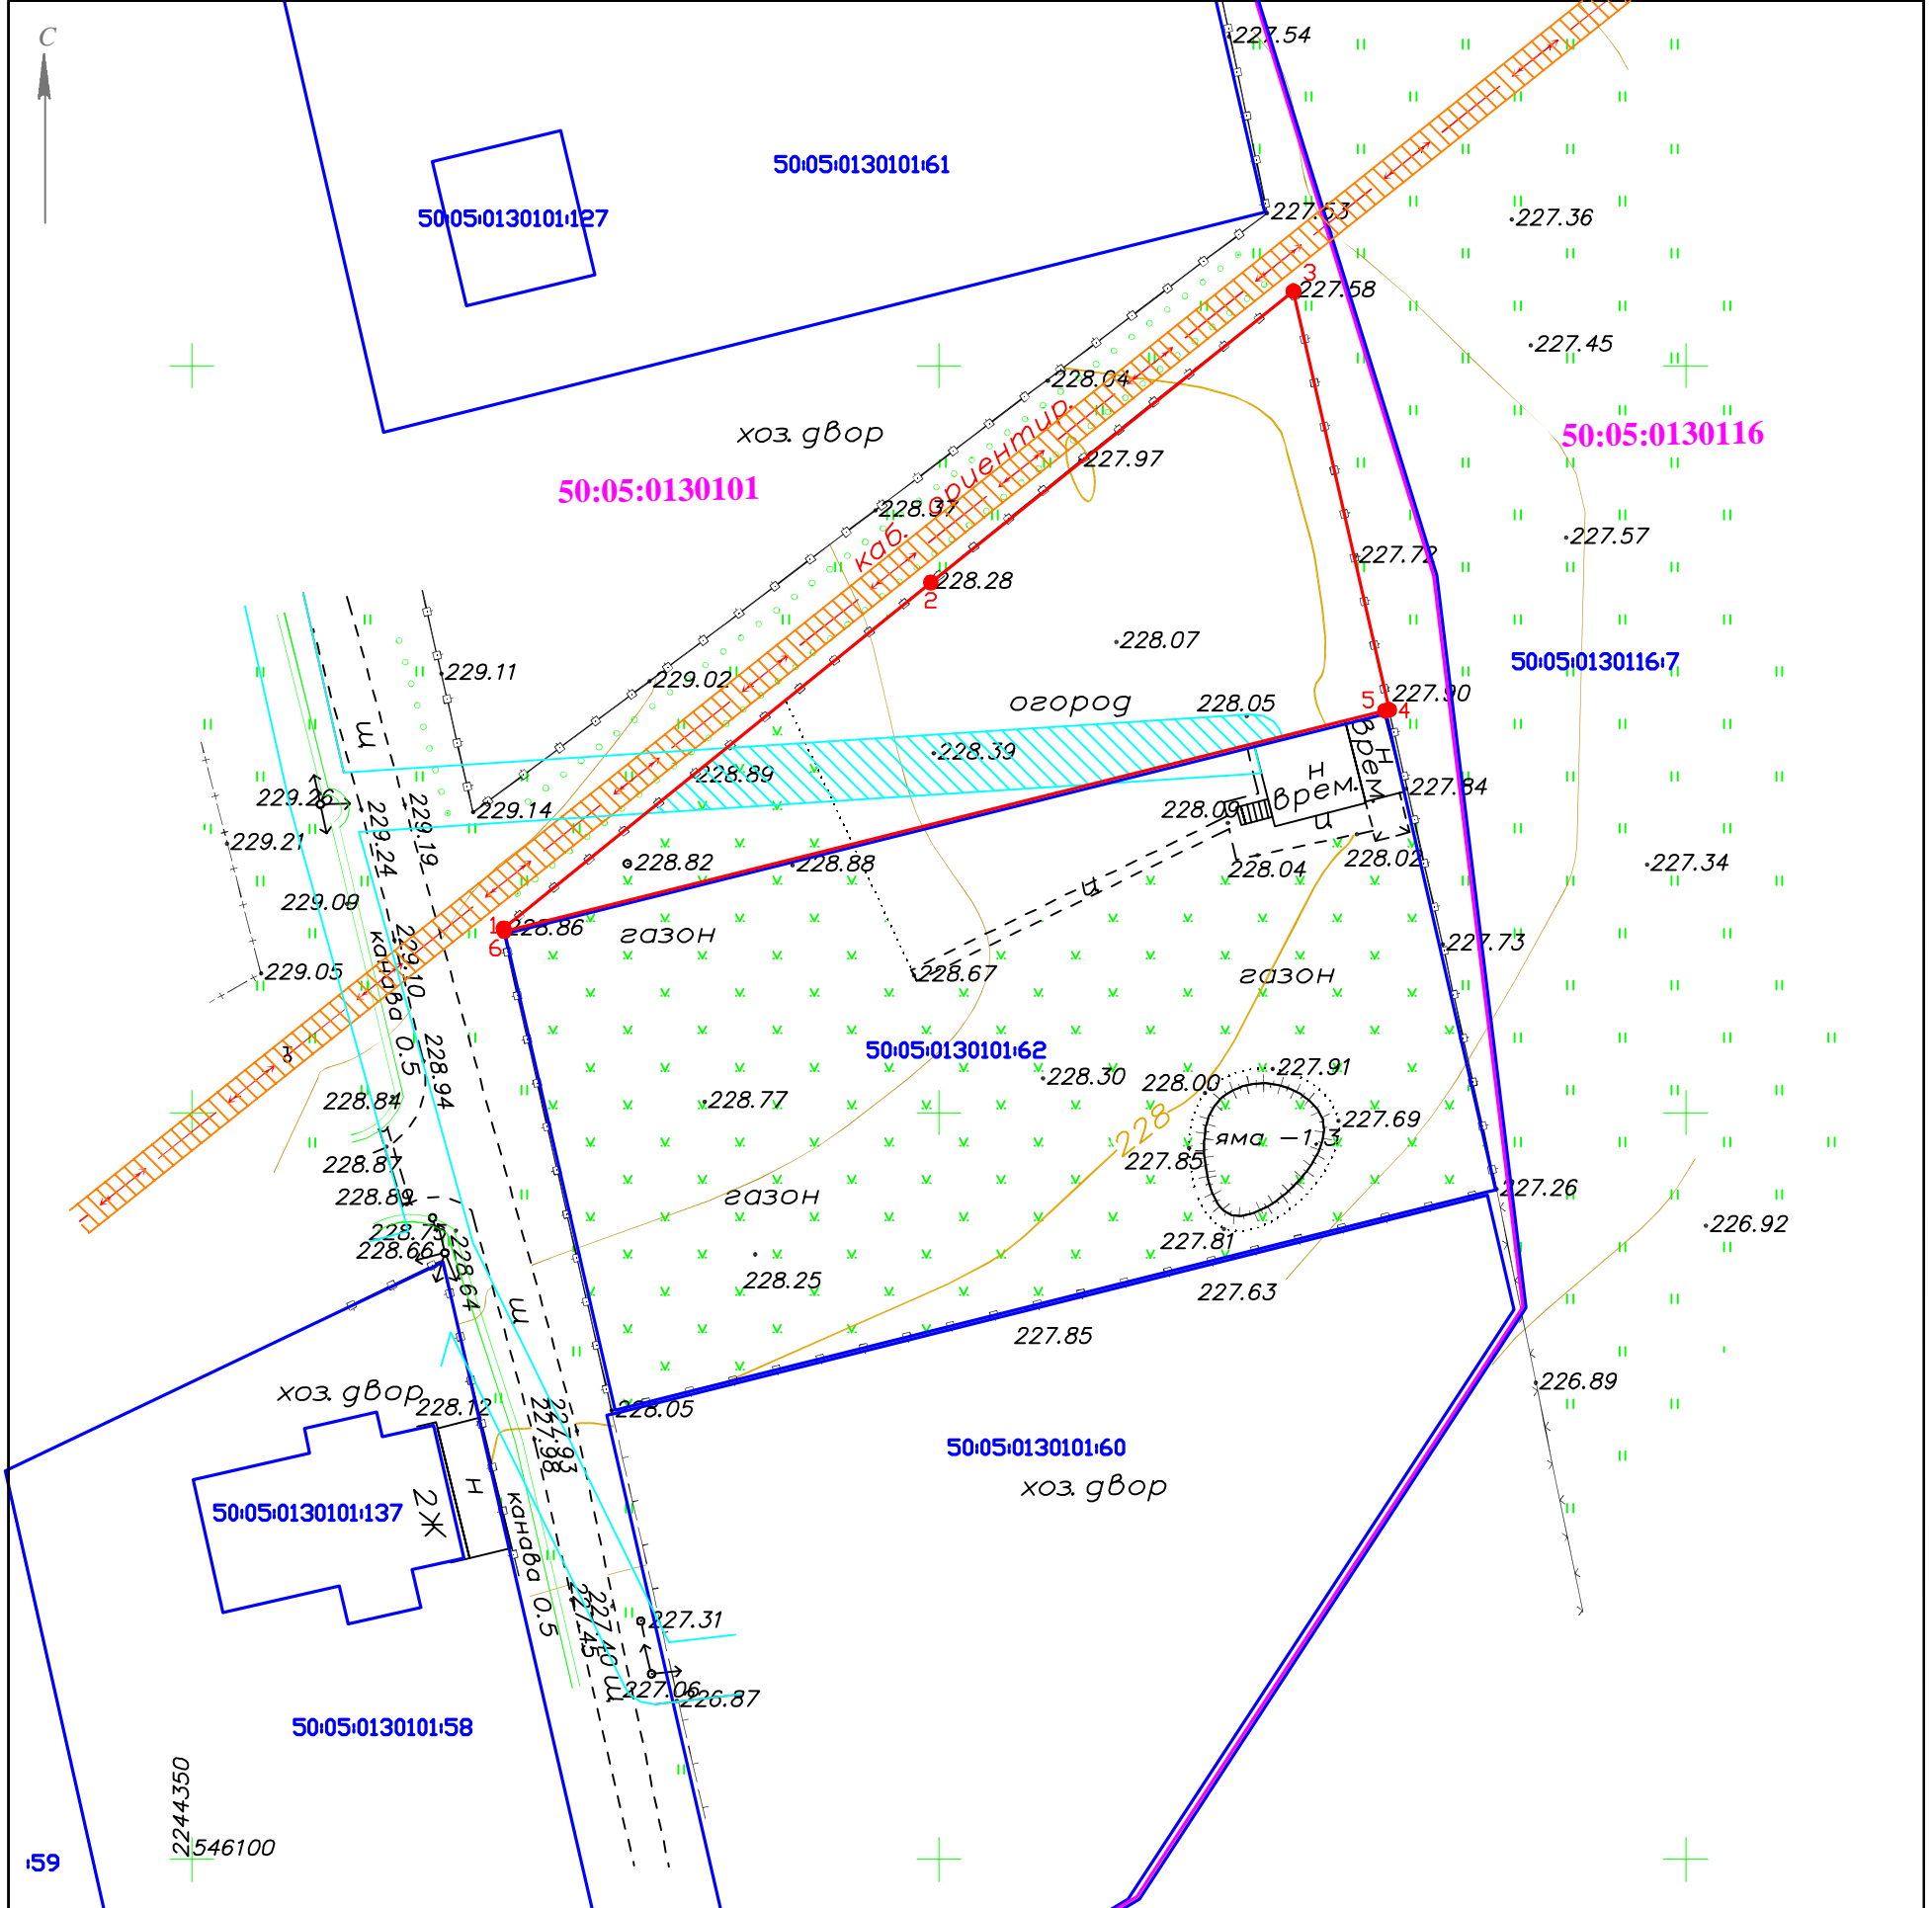

Масштаб 1:500

Условные обозначения:

- граница образуемого земельного участка
- граница кадастрового квартала
- границы участков, учтенные в ГКН
- 1,2 обозначение характерной точки границы образуемого земельного участка
- охранный зона подземных кабельных ЛЭП
- охранный зона ЛЭП пл.144 кв.м.