

Утверждена

(наименование документа об утверждении, включая наименования


органов государственной власти или органов местного

самоуправления, принявших решение об утверждении схемы или

подписавших соглашение о перераспределении земельных участков)

от _____ № _____

Схема расположения земельного участка или земельных участков на кадастровом плане территории по адресу: Московская область, Сергиево-Посадский муниципальный район, городское поселение Пересвет, д. Самойлово

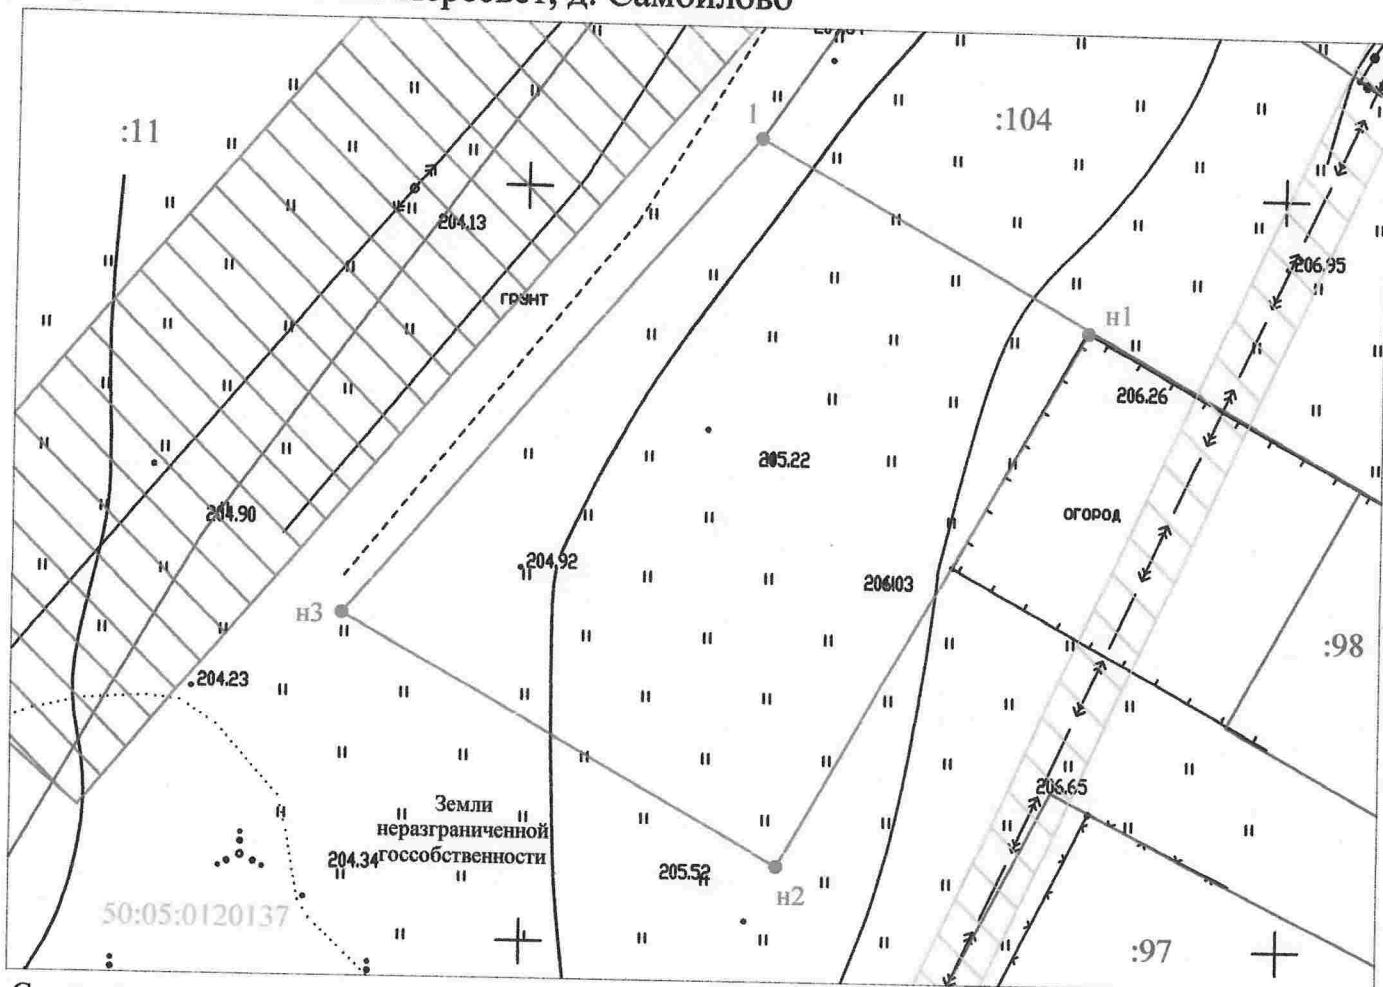

Согласно генеральному плану городского поселения Пересвет, утвержденного Решением совета депутатов Сергиево-Посадского муниципального района Московской области № 24-02-МЗ от 25.05.2017 г., рассматриваемый земельный участок расположен в зоне индивидуальной жилой застройки.

Масштаб 1:500

Условные обозначения

- Испрашиваемый земельный участок площадью 1200 кв.м.
- Граница кадастрового квартала
- Граница участков учтенных в ГКН
- 50:05:0120144 Номер кадастрового квартала
- Охранная зона ЛЭП
- Охранная зона кабеля

Условный номер земельного участка		
Площадь земельного участка 1200 кв.м.		
Обозначение характерных точек	Координаты	
	X	Y
границ	1	2
1	539653.43	2229915.32
n1	539641.10	2229937.19
n2	539605.25	2229916.94
n3	539621.57	2229888.02
1	539653.43	2229915.32