

УТВЕРЖДЕНА

(наименование документа об утверждении, включая наименование

органов государственной власти или органов местного самоуправления,

принявших решение об утверждении схемы или подписавших

соглашение о перераспределении земельных участков)

от _____ № _____

СХЕМА РАСПОЛОЖЕНИЯ ЗЕМЕЛЬНОГО УЧАСТКА
или земельных участков на кадастровом плане территории кадастрового квартала №50:05:0070704

Условный номер земельного участка -

Площадь земельного участка **1200** кв.м.

Адрес земельного участка - Московская область, Сергиево-Посадский муниципальный район, городское поселение Сергиев Посад, ул. Саваторная

Геодетические данные земельного участка:


Условный номер земельного участка :-

№п/п	№точки	X(Север)	Y(Восток)
1	527051,23	2229417,57	
2	527061,30	2229465,23	
3	527055,15	2229466,53	
4	527031,74	2229466,19	
5	527032,47	2229415,81	
6	527037,82	2229415,92	
7	527044,50	2229416,05	
8	527044,83	2229418,22	

Площадь земельного участка 1200 кв.м.

50:05:0070704:257

50:05:0070704:169

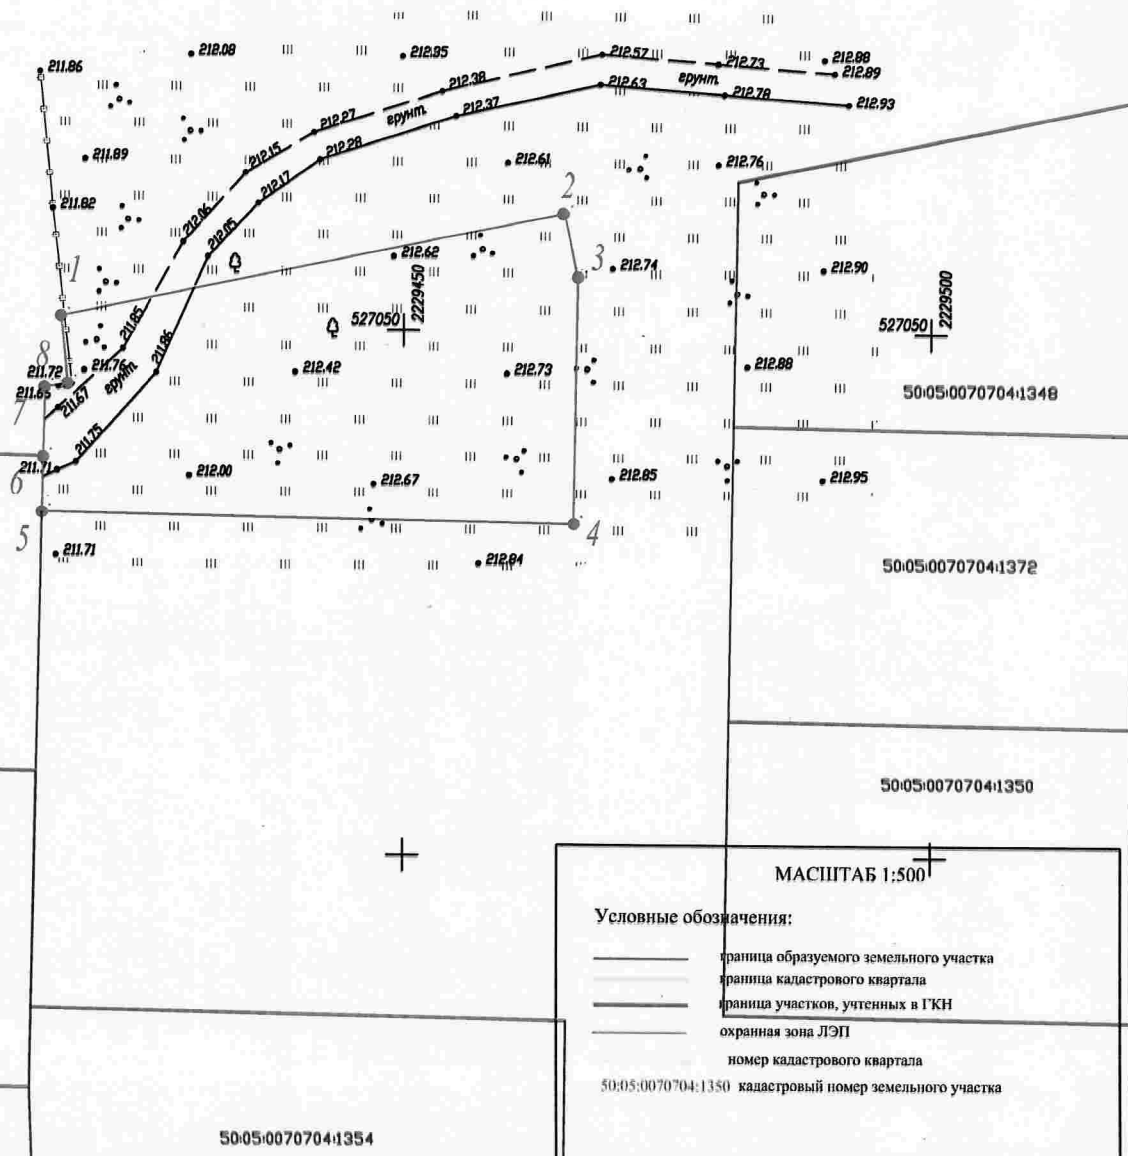

Нет доступа

50:05:0070704:252

50:05:0070704:1240

50:05:0070704:258

50:05:0070704:1354

50:05:0070704:1348

50:05:0070704:1372

50:05:0070704:1350

МАСШТАБ 1:500

Условные обозначения:

- граница образуемого земельного участка
- граница кадастрового квартала
- граница участков, учтенных в ГКН
- охранная зона ЛЭП
- номер кадастрового квартала
- 50:05:0070704:1350 кадастровый номер земельного участка