

Утверждена

(наименование документа об утверждении, включая наименования органов государственной власти или


органов местного самоуправления, принявших решение об утверждении схемы)

подписавших соглашение о перераспределении земельных участков)

от _____ № _____

Схема расположения земельного участка или земельных участков на кадастровом плане территории

Площадь земельного участка	1 494 м ²	
Обозначение характерных точек границ	Координаты, м (МСК-50)	
	Х	У
1	2	3
1	528 737,85	2 232 696,00
н2	528 757,90	2 232 706,20
н3	528 788,06	2 232 646,93
4	528 768,22	2 232 636,62
1	528 737,85	2 232 696,00

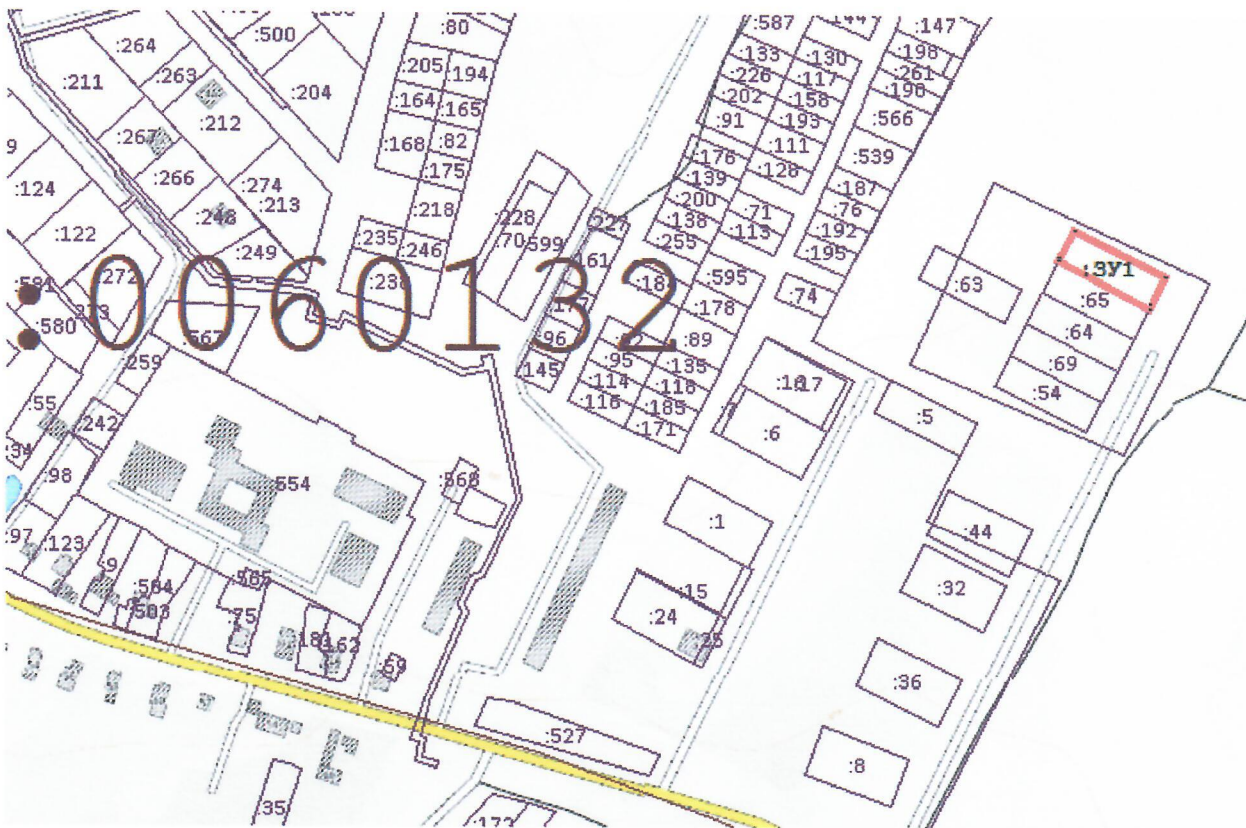

Масштаб 1:5000

Условные обозначения:

: ЗУ 1 - Границы вновь образованного земельного участка и его обозначение

: 65 - Границы ранее учтенных земельных участков и их кадастровые номера внутри кадастрового квартала

50:05:0060132 - Номер кадастрового квартала