

СХЕМА РАСПОЛОЖЕНИЯ ЗЕМЕЛЬНОГО УЧАСТКА
ИЛИ ЗЕМЕЛЬНЫХ УЧАСТКОВ

на кадастровом плане территории кадастрового квартала № 50:05:0120140

Условный номер земельного участка: не указывается


Площадь земельного участка: 1037 кв.м.

названия точек	МСК-50		Дирекц. углы град. мин.	Длины линий, м
	X	Y		
1	2	3	4	5
1	542005.76	2228531.74	45°.58' 1	24.27
2	542022.63	2228549.19	144°.32' 3	44.51
3	541986.38	2228575.01	235°.39' 9	24.87
4	541972.35	2228554.47	325°.46' 3	40.41

Утверждена

(наименование документа об утверждении, включая
наименования органов государственной власти или
органов местного самоуправления, принявших решение
об утверждении схемы или подписавших соглашение
о перераспределении земельных участков)
от _____ N _____

Местоположение: Российская Федерация, Московская область, Сергиево-Посадский муниципальный район, городское поселение Пересвет, д. Коврово, к уч. 31

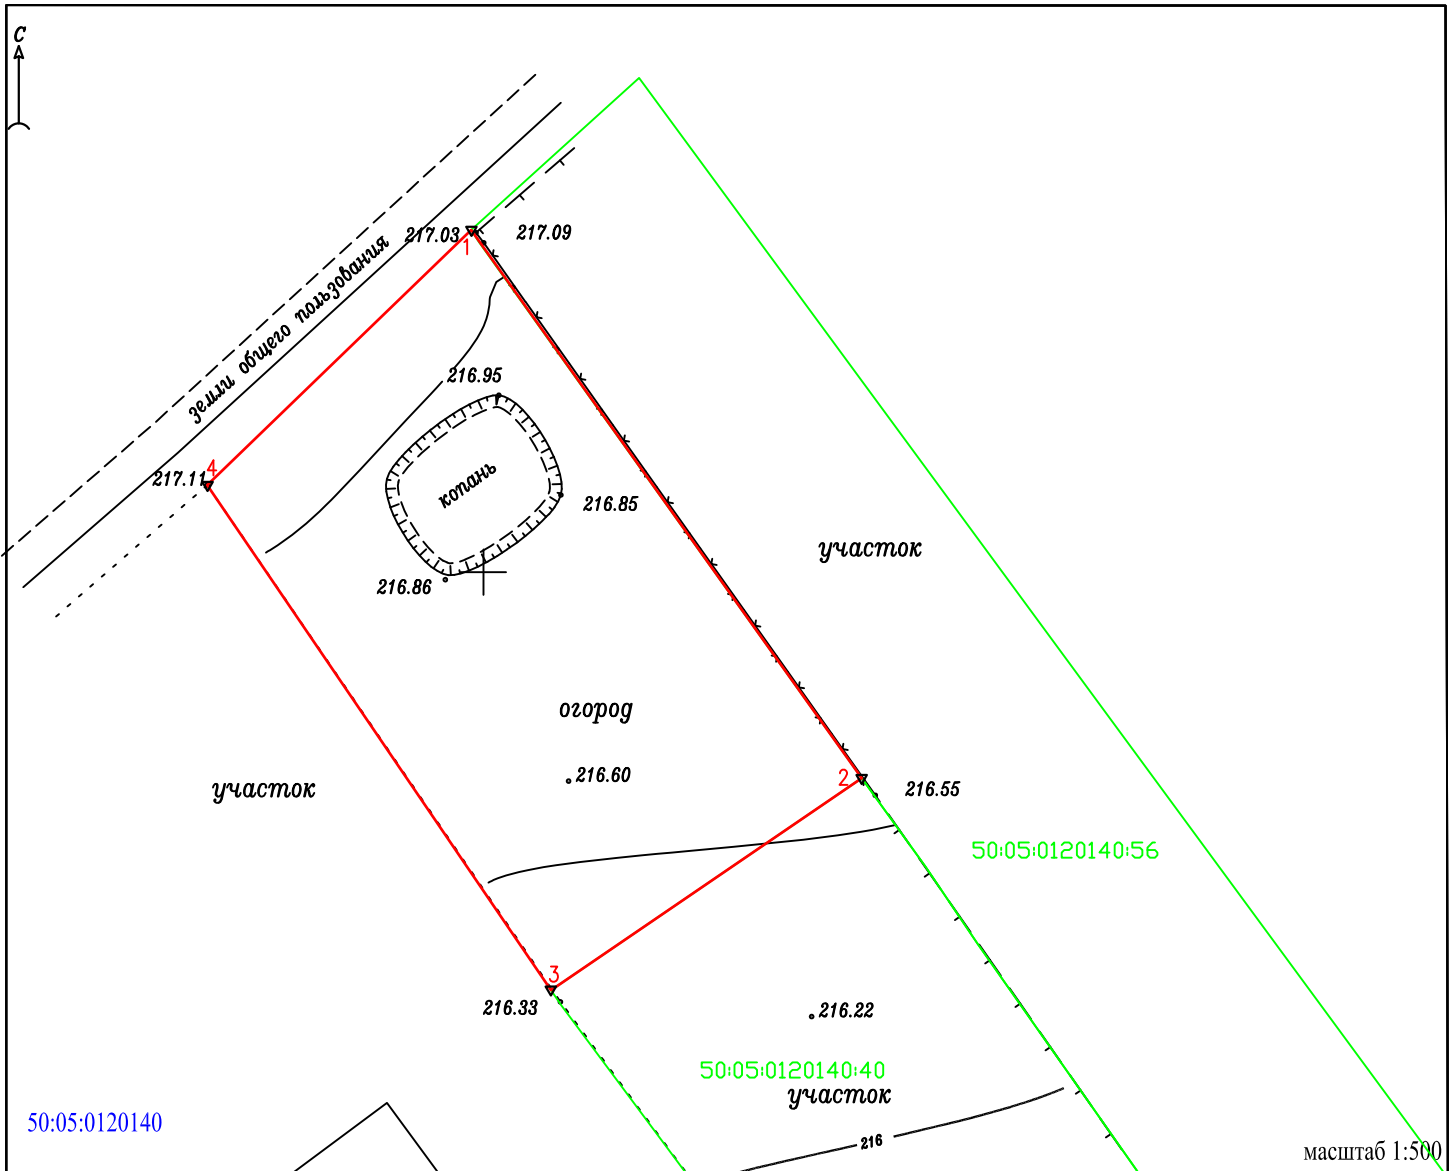

Условные обозначения:

испрашиваемый земельный участок

участки учтенные в ГКН

граница кадастрового квартала

50:05:0120140 номер кадастрового квартала

▽ проектируемый межевой знак

3 номер проектируемого межевого знака

:3 кадастровый номер з/у по данным ГКН

масштаб 1:500