


Утверждена

(наименование документа об утверждении, включая наименования
 органов государственной власти или органов местного
 самоуправления, принявших решение об утверждении схемы или
 подписавших соглашение о перераспределении земельных участков)
 от _____ № _____

Схема расположения земельного участка или земельных участков на
 кадастровом плане территории по адресу: Московская область,
 Сергиево-Посадский муниципальный район, сельское поселение
 Березняковское, д. Ботово

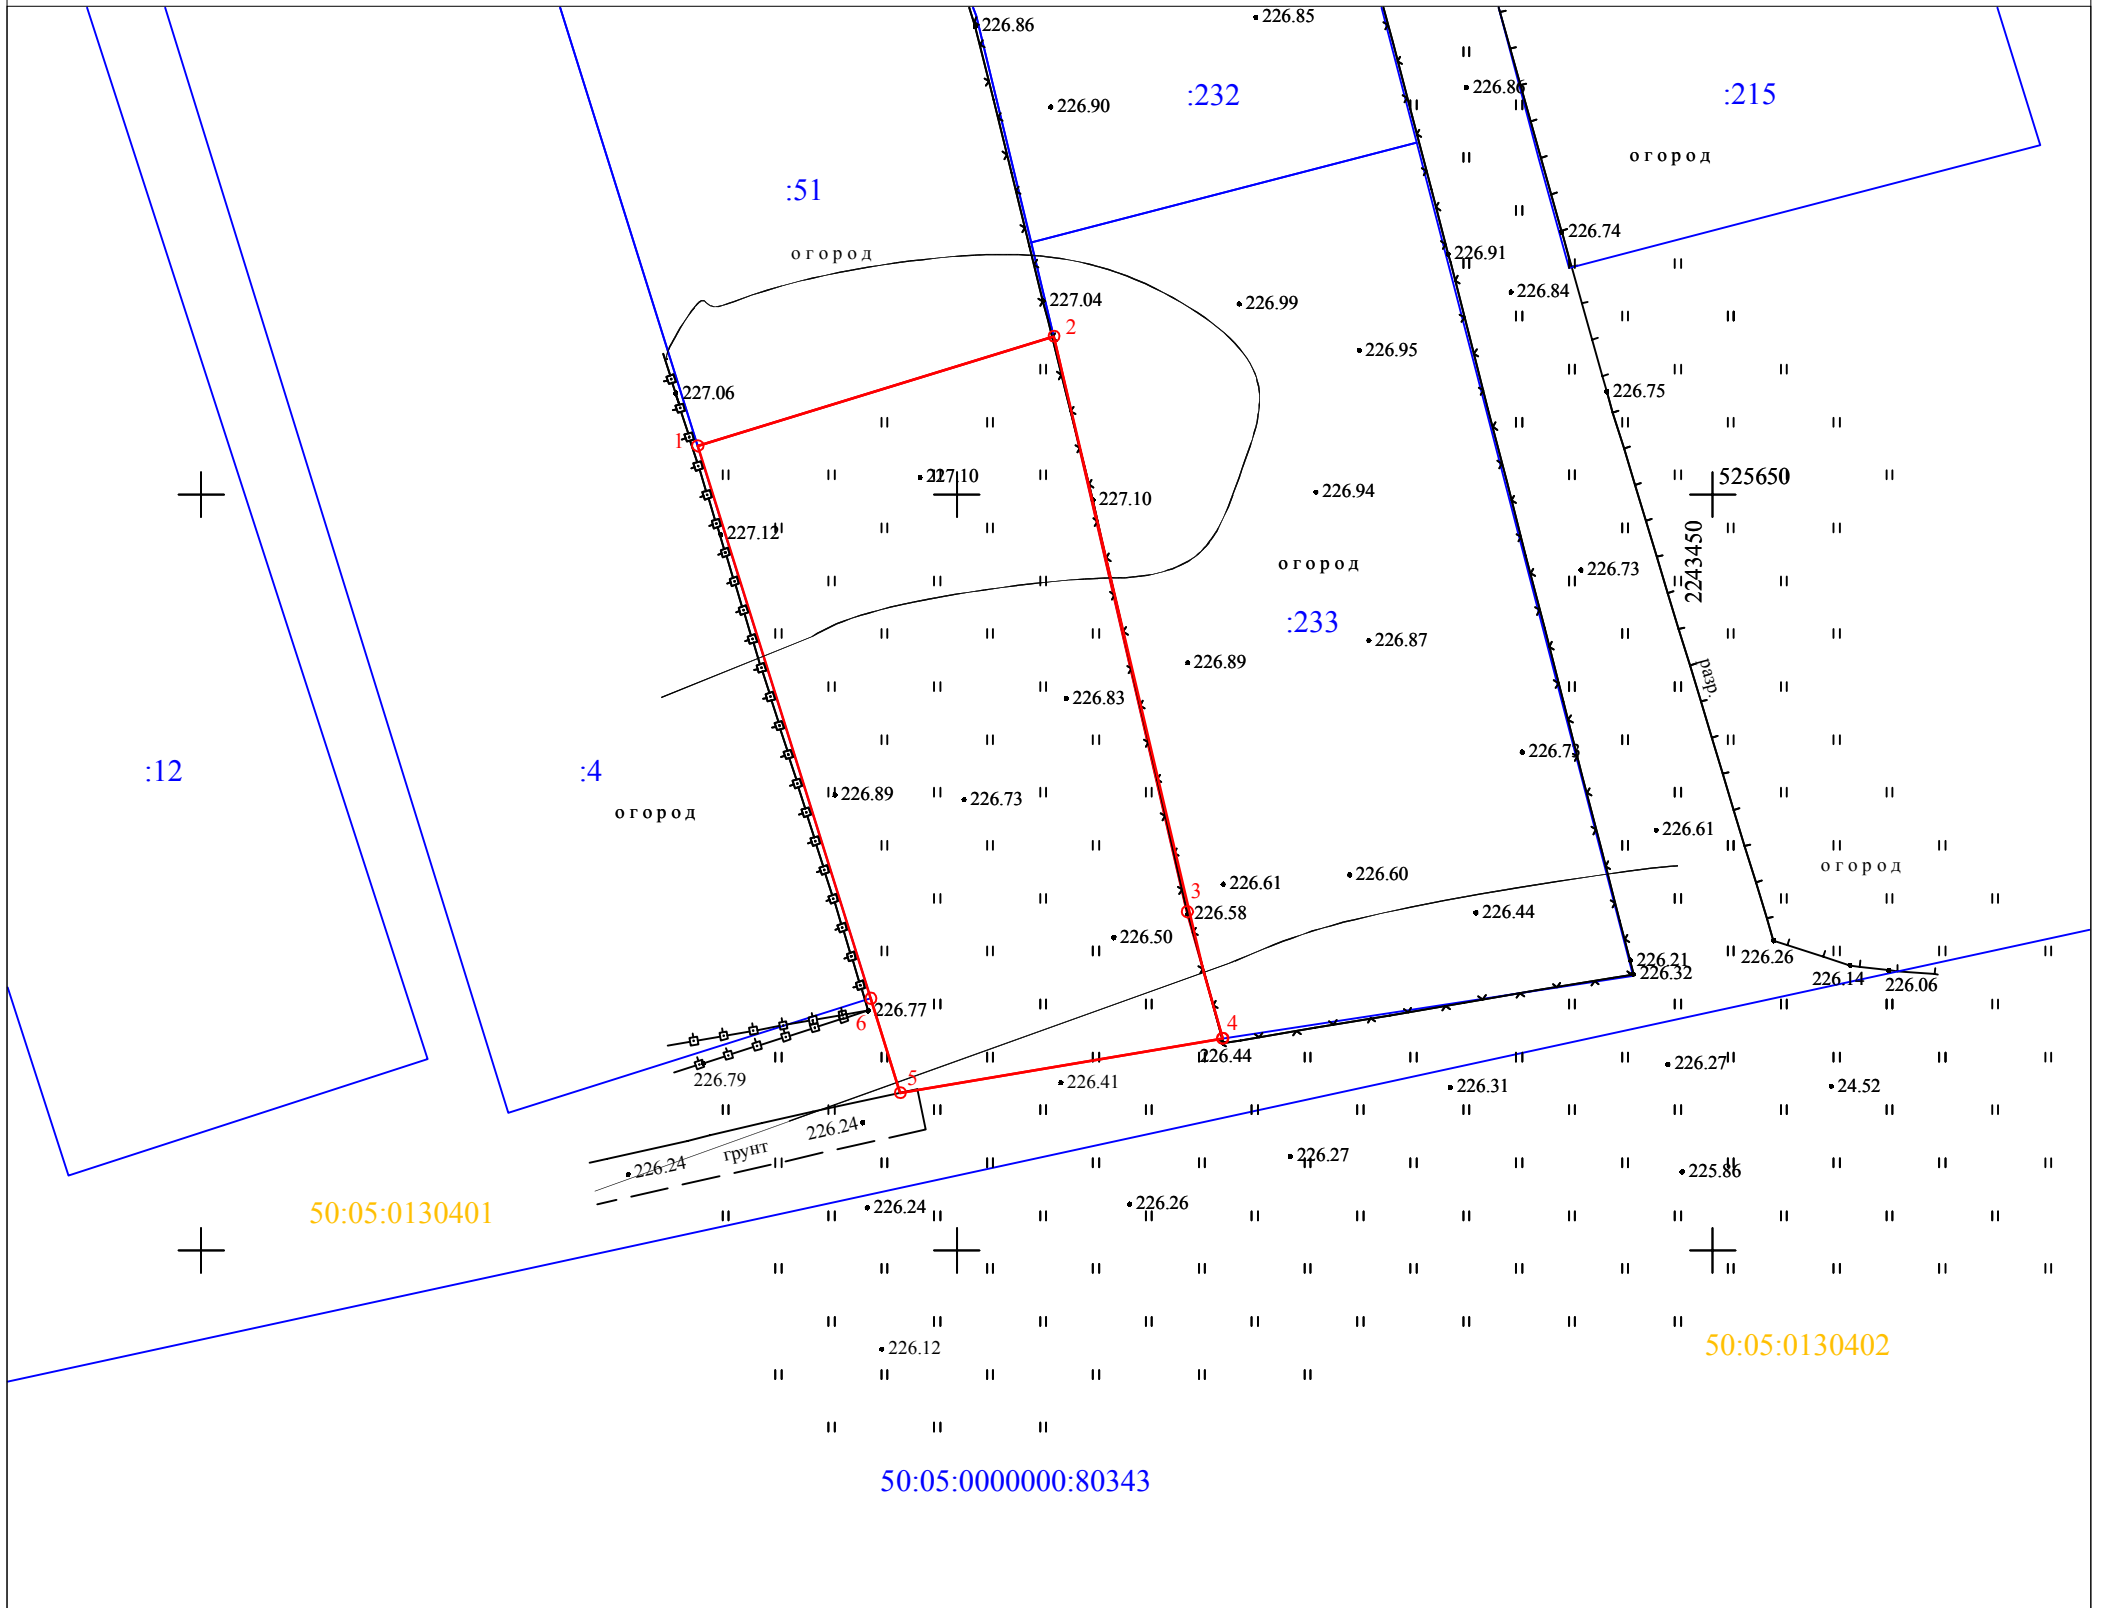

Условный номер земельного участка		
Площадь земельного участка 1064 кв.м.		
Обозначение характерных точек границ	Координаты	
	X	Y
1	2	3
1	525653,22	2243382,84
2	525660,47	2243406,41
3	525622,40	2243415,22
4	525614,03	2243417,57
5	525610,43	2243396,24
6	525616,67	2243394,29

Масштаб 1:500

Условные обозначения

- Граница образуемого земельного участка площадью 1064 кв.м.
- Граница кадастрового квартала
- Граница участков учтенных в ГКН

50:05:0130401 Номер кадастрового квартала