


Утверждена

Схема расположения земельного участка или земельных участков на кадастровом плане территории, расположенного в кадастровом квартале 50:05:0040706, 50:13:0010239, по адресу: Московская область, Сергиево-Посадский муниципальный район, городское поселение Хотьково, с. Абрамцево, ул. Советской Армии

(наименование документа об утверждении, включая наименование органа государственной власти или органов местного самоуправления, принявших решение об утверждении схемы или подписавших соглашение о перераспределении земельных участков)  
от \_\_\_\_\_ № \_\_\_\_\_

Условный номер земельного участка: 3У1		
Площадь земельного участка: 1500 м <sup>2</sup>		
Обозначение характерных точек границ	Координаты, м	
	X	Y
1	2	3
1	518420,66	2218041,16
2	518402,70	2218091,71
3	518377,97	2218084,47
4	518392,34	2218032,09
5	518415,05	2218039,14

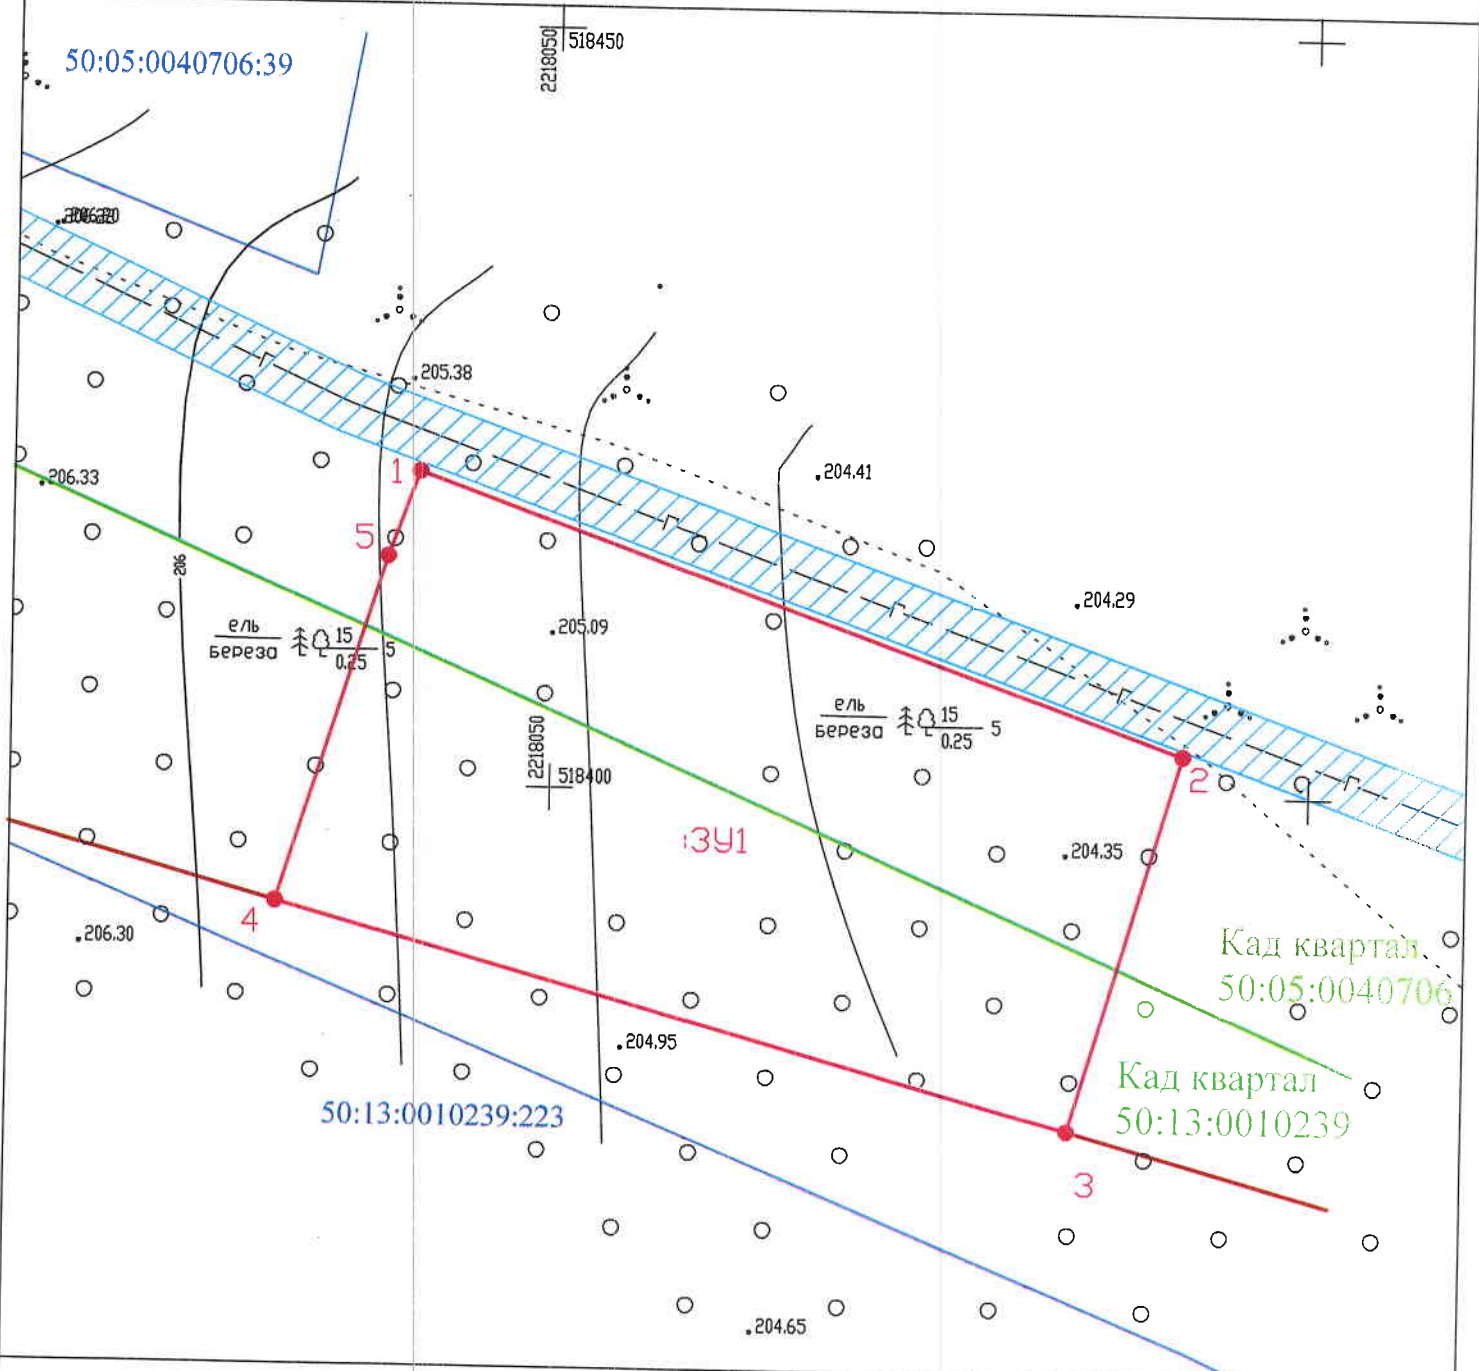

Масштаб 1:500

Условные обозначения:

- Испрашиваемый земельный участок
  - Граница участков учтенных в ГКН
  - Граница кадастрового квартала 50:05:0040123
  - граница городского поселения Хотьково (Закон МО N 60/2005-ОЗ от 28 февраля 2005 года)
  - Охранная зона газовой распределительной сети
- 50:05:0120140:15 Кадастровый номер земельных участков в ГКН
- 50:05:0040706 Номер кадастрового квартала