

Утверждена

(наименование документа об утверждении, включая наименования органов

государственной власти или органов местного самоуправления, принявших


решение об утверждении схемы или подписавших соглашение

о перераспределении земельных участков)

от _____ N _____

Схема расположения земельного участка или земельных участков на кадастровом плане территории

Условный номер земельного участка		
Площадь земельного участка 2655 м2		
Обозначение характерных точек границ	Координаты, м	
	X	Y
1	2	3
1	552344.92	2240354.84
2	552381.50	2240422.64
3	552357.12	2240443.56
4	552314.43	2240370.20
1	552344.92	2240354.84

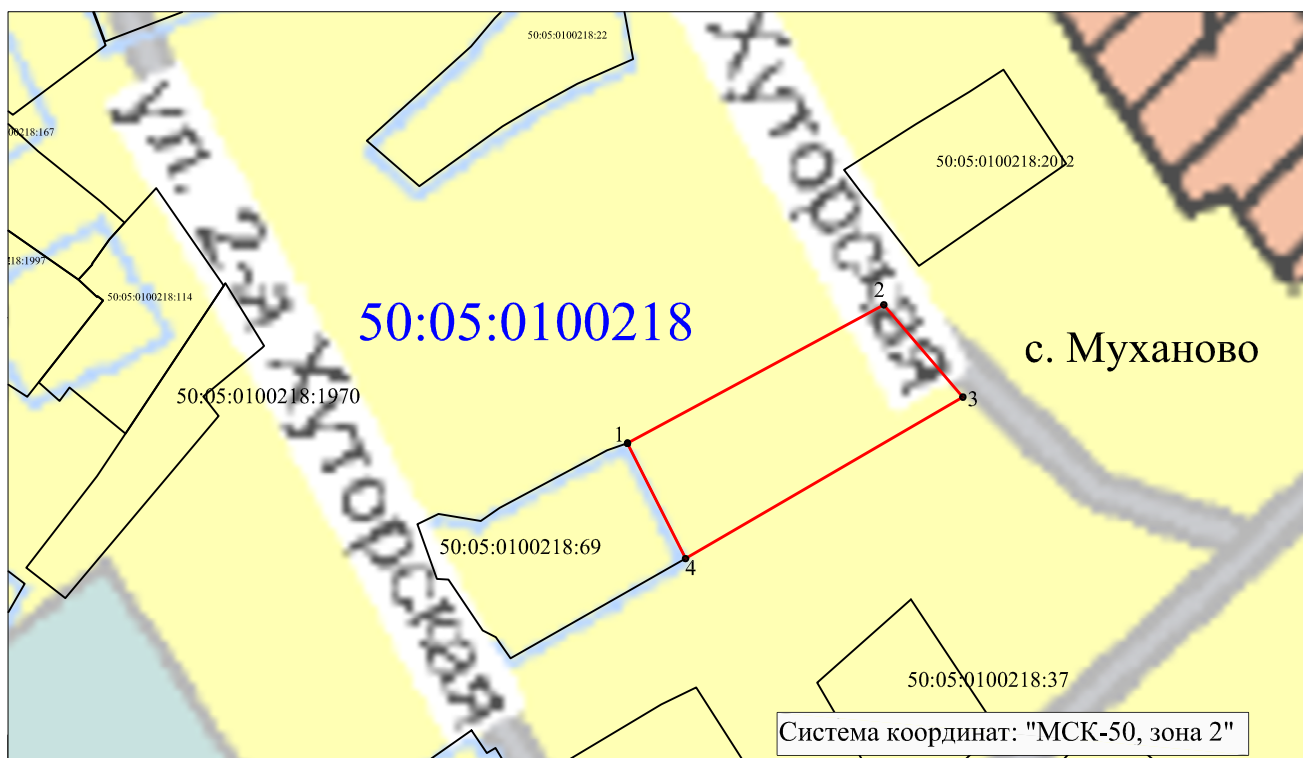

Масштаб 1:2000

Условные обозначения:

- Граница образуемого земельного участка
- Граница земельного участка по сведениям ЕГРН
- Граница кадастрового квартала
- Граница зоны с особыми условиями использования территорий
- - - Границы территорий объектов культурного наследия
- Граница объекта капитального строительства по сведениям ЕГРН
- Граница населенного пункта по сведениям ЕГРН
- Граница территориальной зоны