

Схема расположения земельного участка или земельных участков на кадастровом плане территории

Утверждена

(наименование документа об утверждении, включая

наименования органов государственной власти или

органов местного самоуправления, принявших


решение об утверждении схемы или подписавших соглашение о перераспределении земельных участков)

от _____ N _____

Условный номер земельного участка *не указывается*

Площадь земельного участка 879 кв.м.

Обозначение характерных точек границ	Координаты, м	
	X	Y
1	2	3
1	554648.35	2225452.84
2	554634.96	2225468.69
3	554615.82	2225451.99
4	554615.56	2225431.41
5	554599.09	2225412.78
6	554602.24	2225409.17
1	554648.35	2225452.84

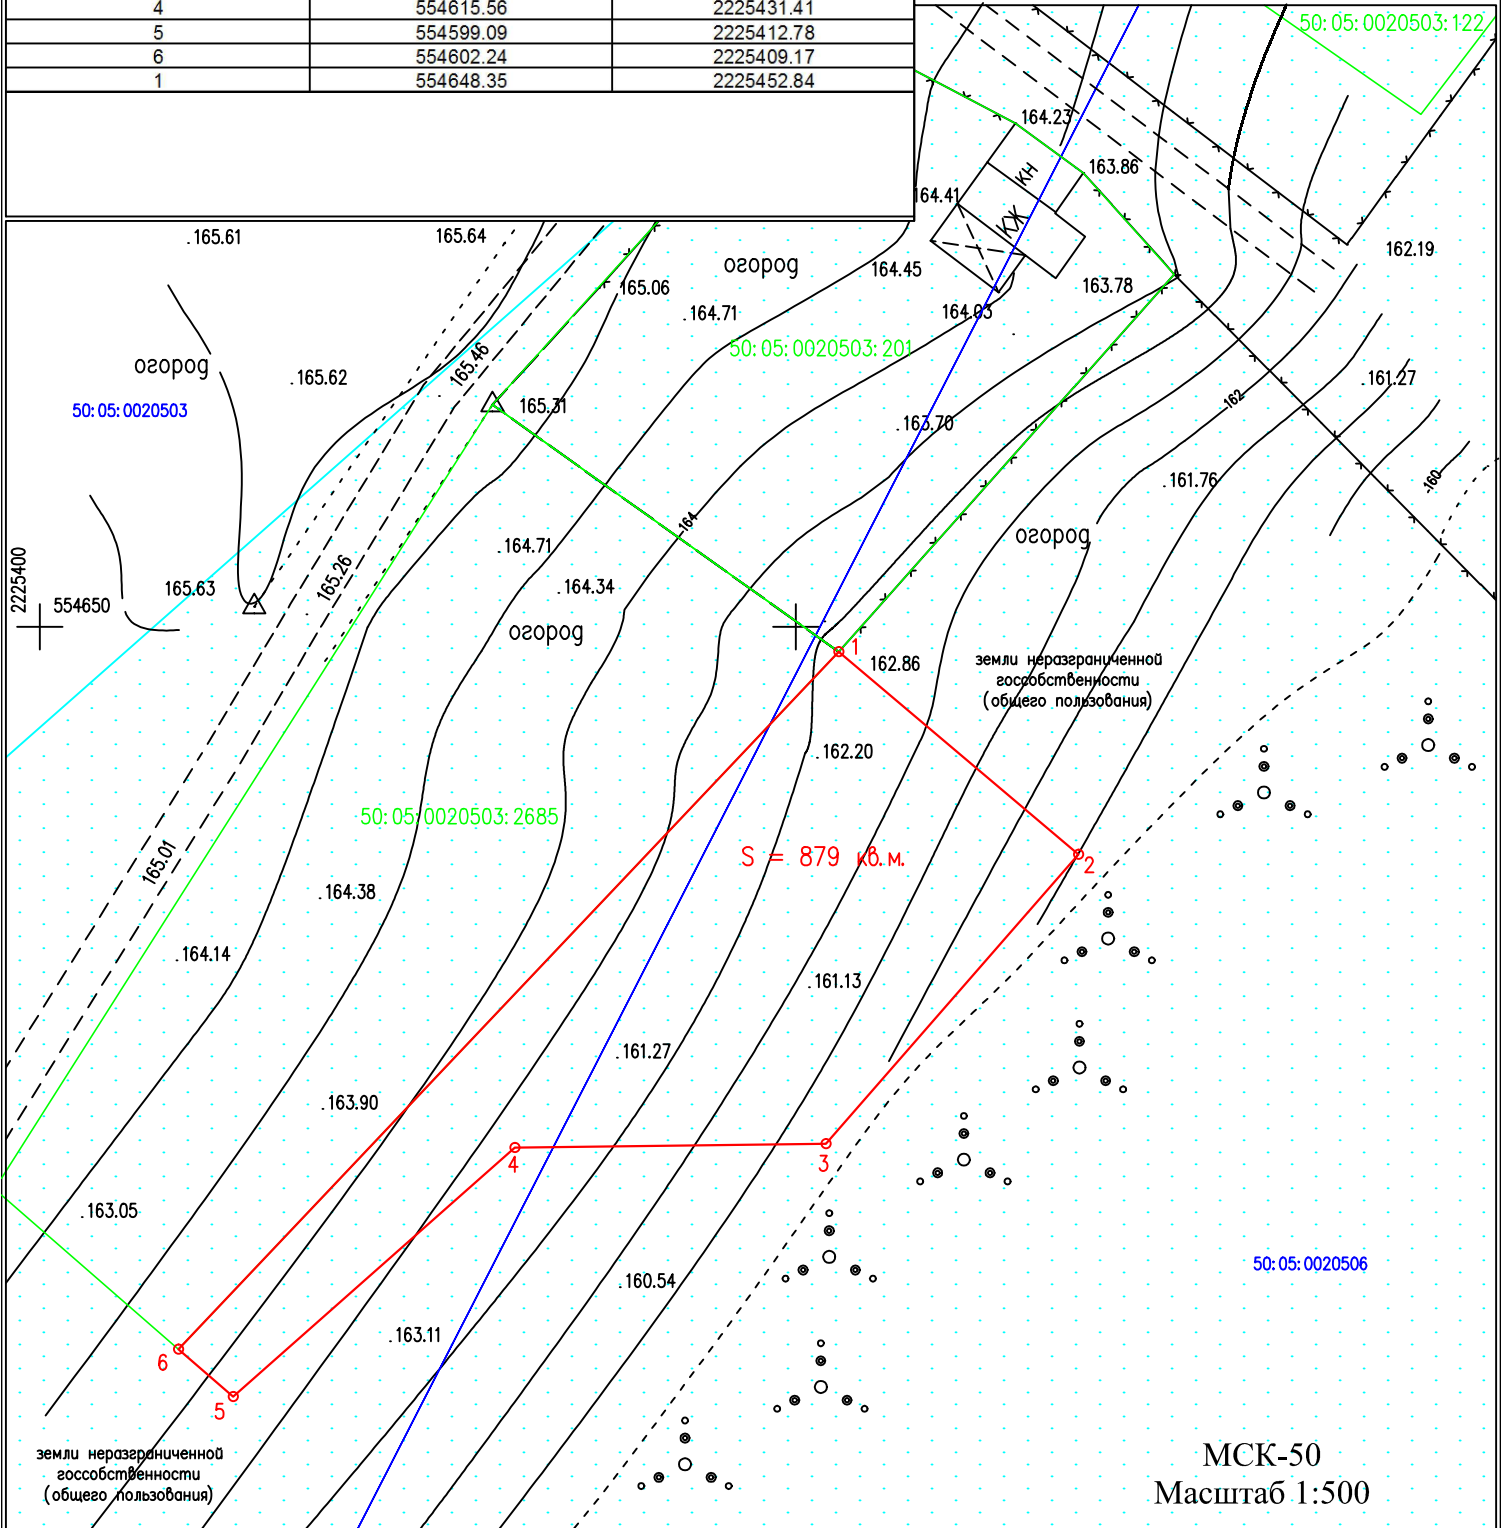

Условные обозначения:

- граница испрашиваемого земельного участка
- граница кадастрового квартала 50:05:0020503
- границы участков, учтенных в ЕГРН

- водоохранная зона / прибрежная защитная полоса
- 50:05:0110101:3 кадастровый номер земельного участка по данным ЕГРН

МСК-50
Масштаб 1:500