

Утверждена

(наименование документа об утверждении, включая наименования

органов государственной власти или органов местного


самоуправления, принявших решение об утверждении схемы или

подписавших соглашение о перераспределении земельных участков)

от _____ №_____

Схема расположения земельного участка или земельных участков на кадастровом плане территории

Условный номер земельного участка: не указывается		
Площадь земельного участка: 1626 м.		
Обозначение характерных точек границ	Координаты, м	
	X	Y
1	2	3
1	552409.50	2211195.91
2	552396.35	2211204.12
3	552362.90	2211155.53
4	552338.66	2211120.34
5	552351.58	2211111.42
6	552374.59	2211143.79

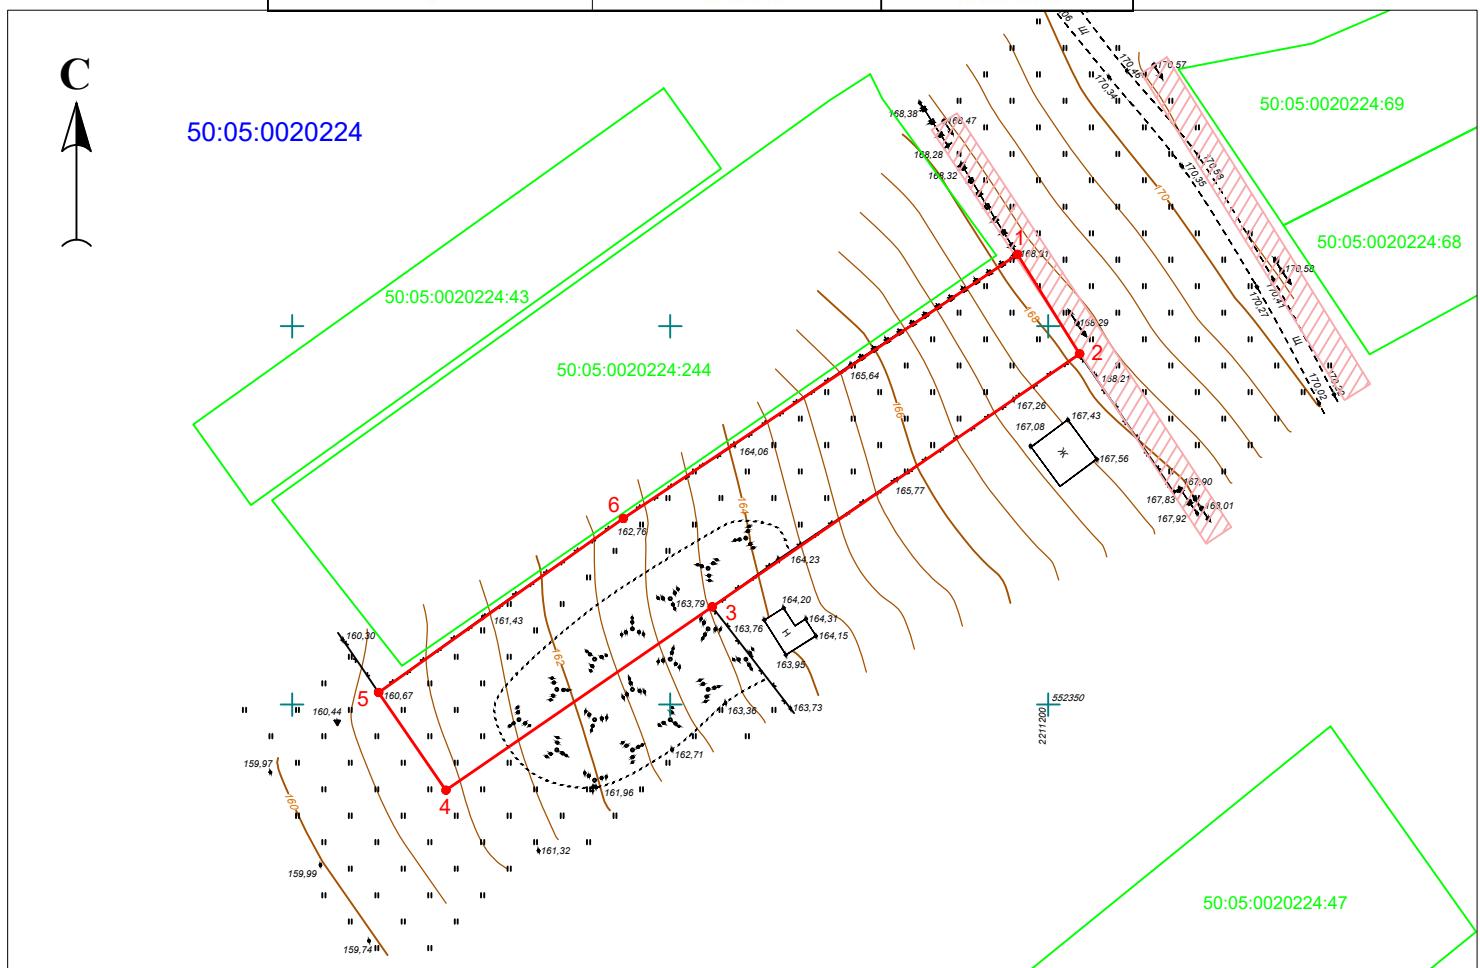

Масштаб 1:1000

Условные обозначения:

- Граница испрашиваемого земельного участка
- Граница земельных участков, учтенных в ЕГРН
- Кадастровый номер земельных участков, учтенных в ЕГРН
- Номер кадастрового квартала
- Охранная зона ЛЭП в границах испрашиваемого ЗУ, площадью 2 кв.м.

50:05:0020224:244

50:05:0020224

