


Схема расположения земельного участка или земельных участков на кадастровом плане территории

Условный номер земельного участка не указывается

Площадь земельного участка 2411 кв.м.

Обозначение характерных точек границ	Координаты, м	
	X	Y
1	2	3
1	531844.36	2225434.74
2	531844.16	2225487.69
3	531851.66	2225528.71
4	531820.89	2225530.81
5	531820.44	2225433.82
1	531844.36	2225434.74

Утверждена
 (наименование документа об утверждении, включая
 наименования органов государственной власти или
 органов местного самоуправления, принявших
 решение об утверждении схемы или подписавших
 соглашение о перераспределении земельных
 участков)
 от _____ N _____

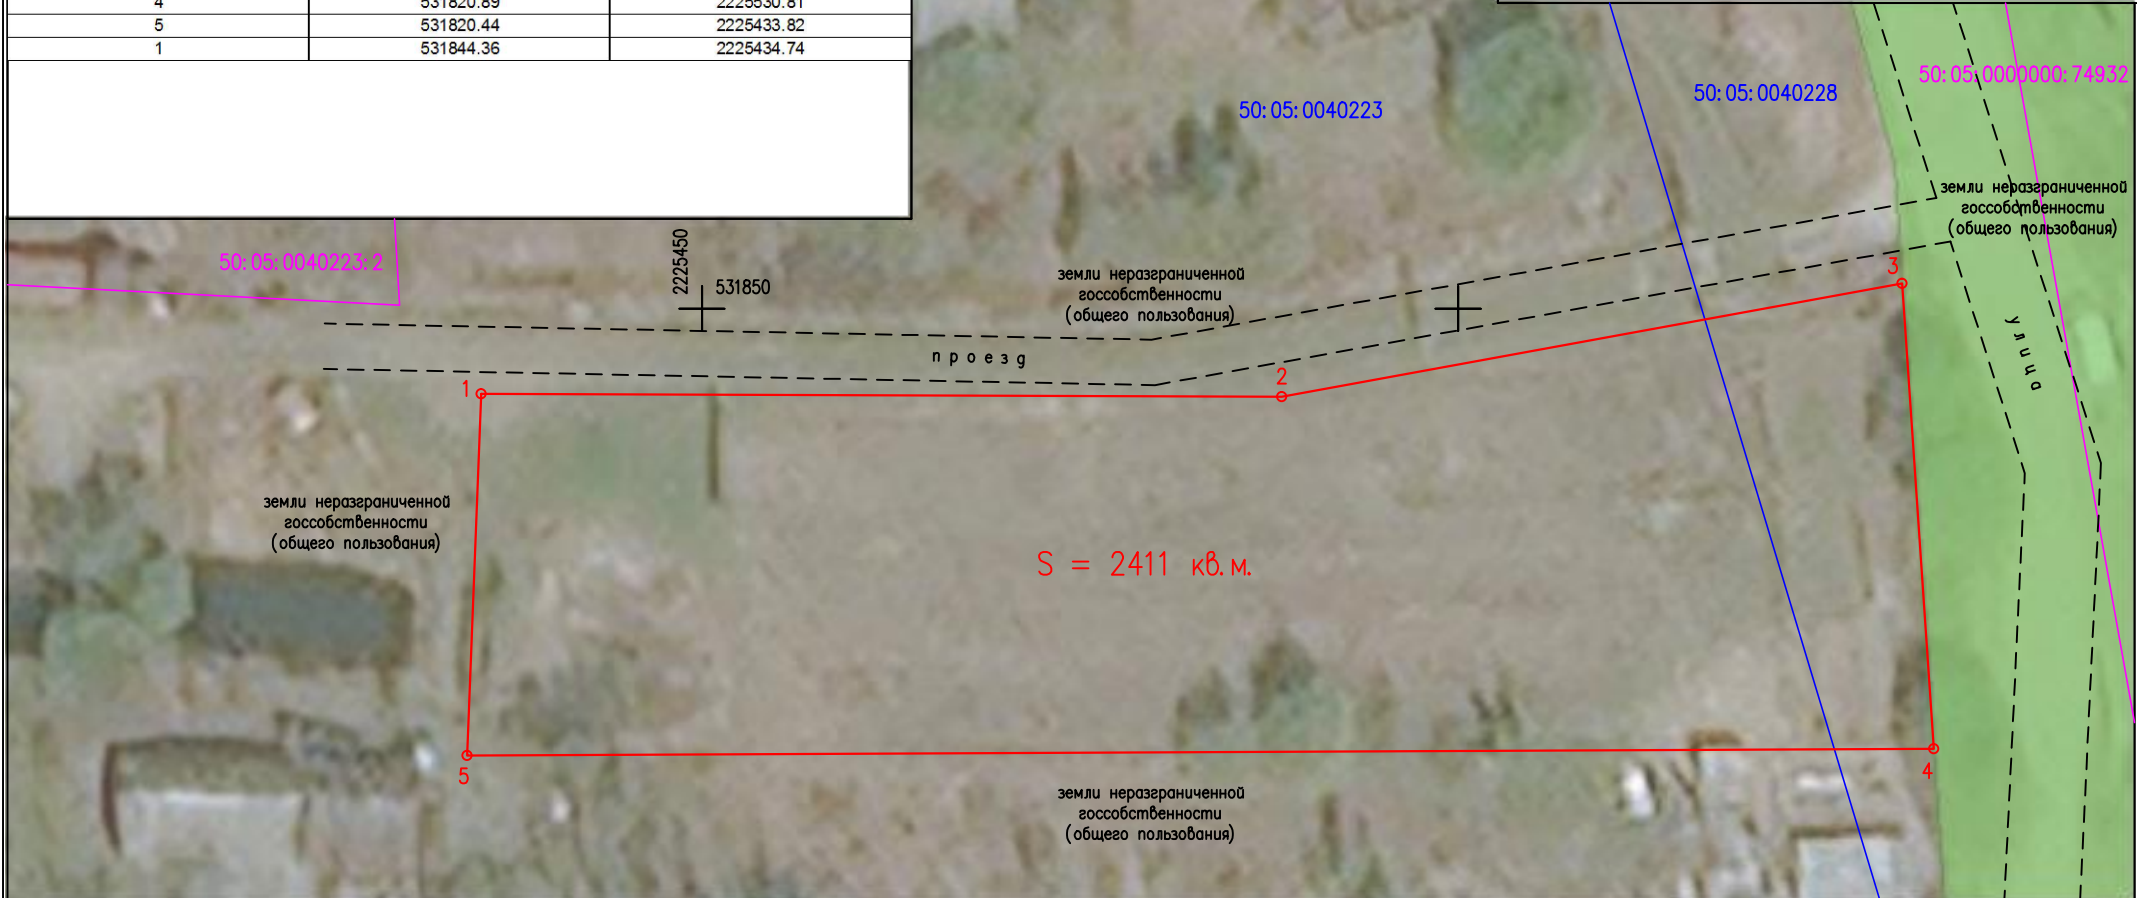

Условные обозначения:

- граница испрашиваемого земельного участка
- граница кадастрового квартала 50:05:0040223
- границы участков, учтенных в ЕГРН
- 50:05:0110101:3 кадастровый номер земельного участка по данным ЕГРН

- Зона с особыми условиями использования территории - Зона охраны искусственных объектов (реестровый номер 50:05-6.255)

МСК-50
 Масштаб 1:500