

ОПИСАНИЕ МЕСТОПОЛОЖЕНИЯ ГРАНИЦ
Публичный сервитут в целях размещения существующего объекта
электросетевого хозяйства ВЛ 35кВ «Орлово-Гвоздево»
(наименование объекта, местоположение границ которого описано
(далее - объект))

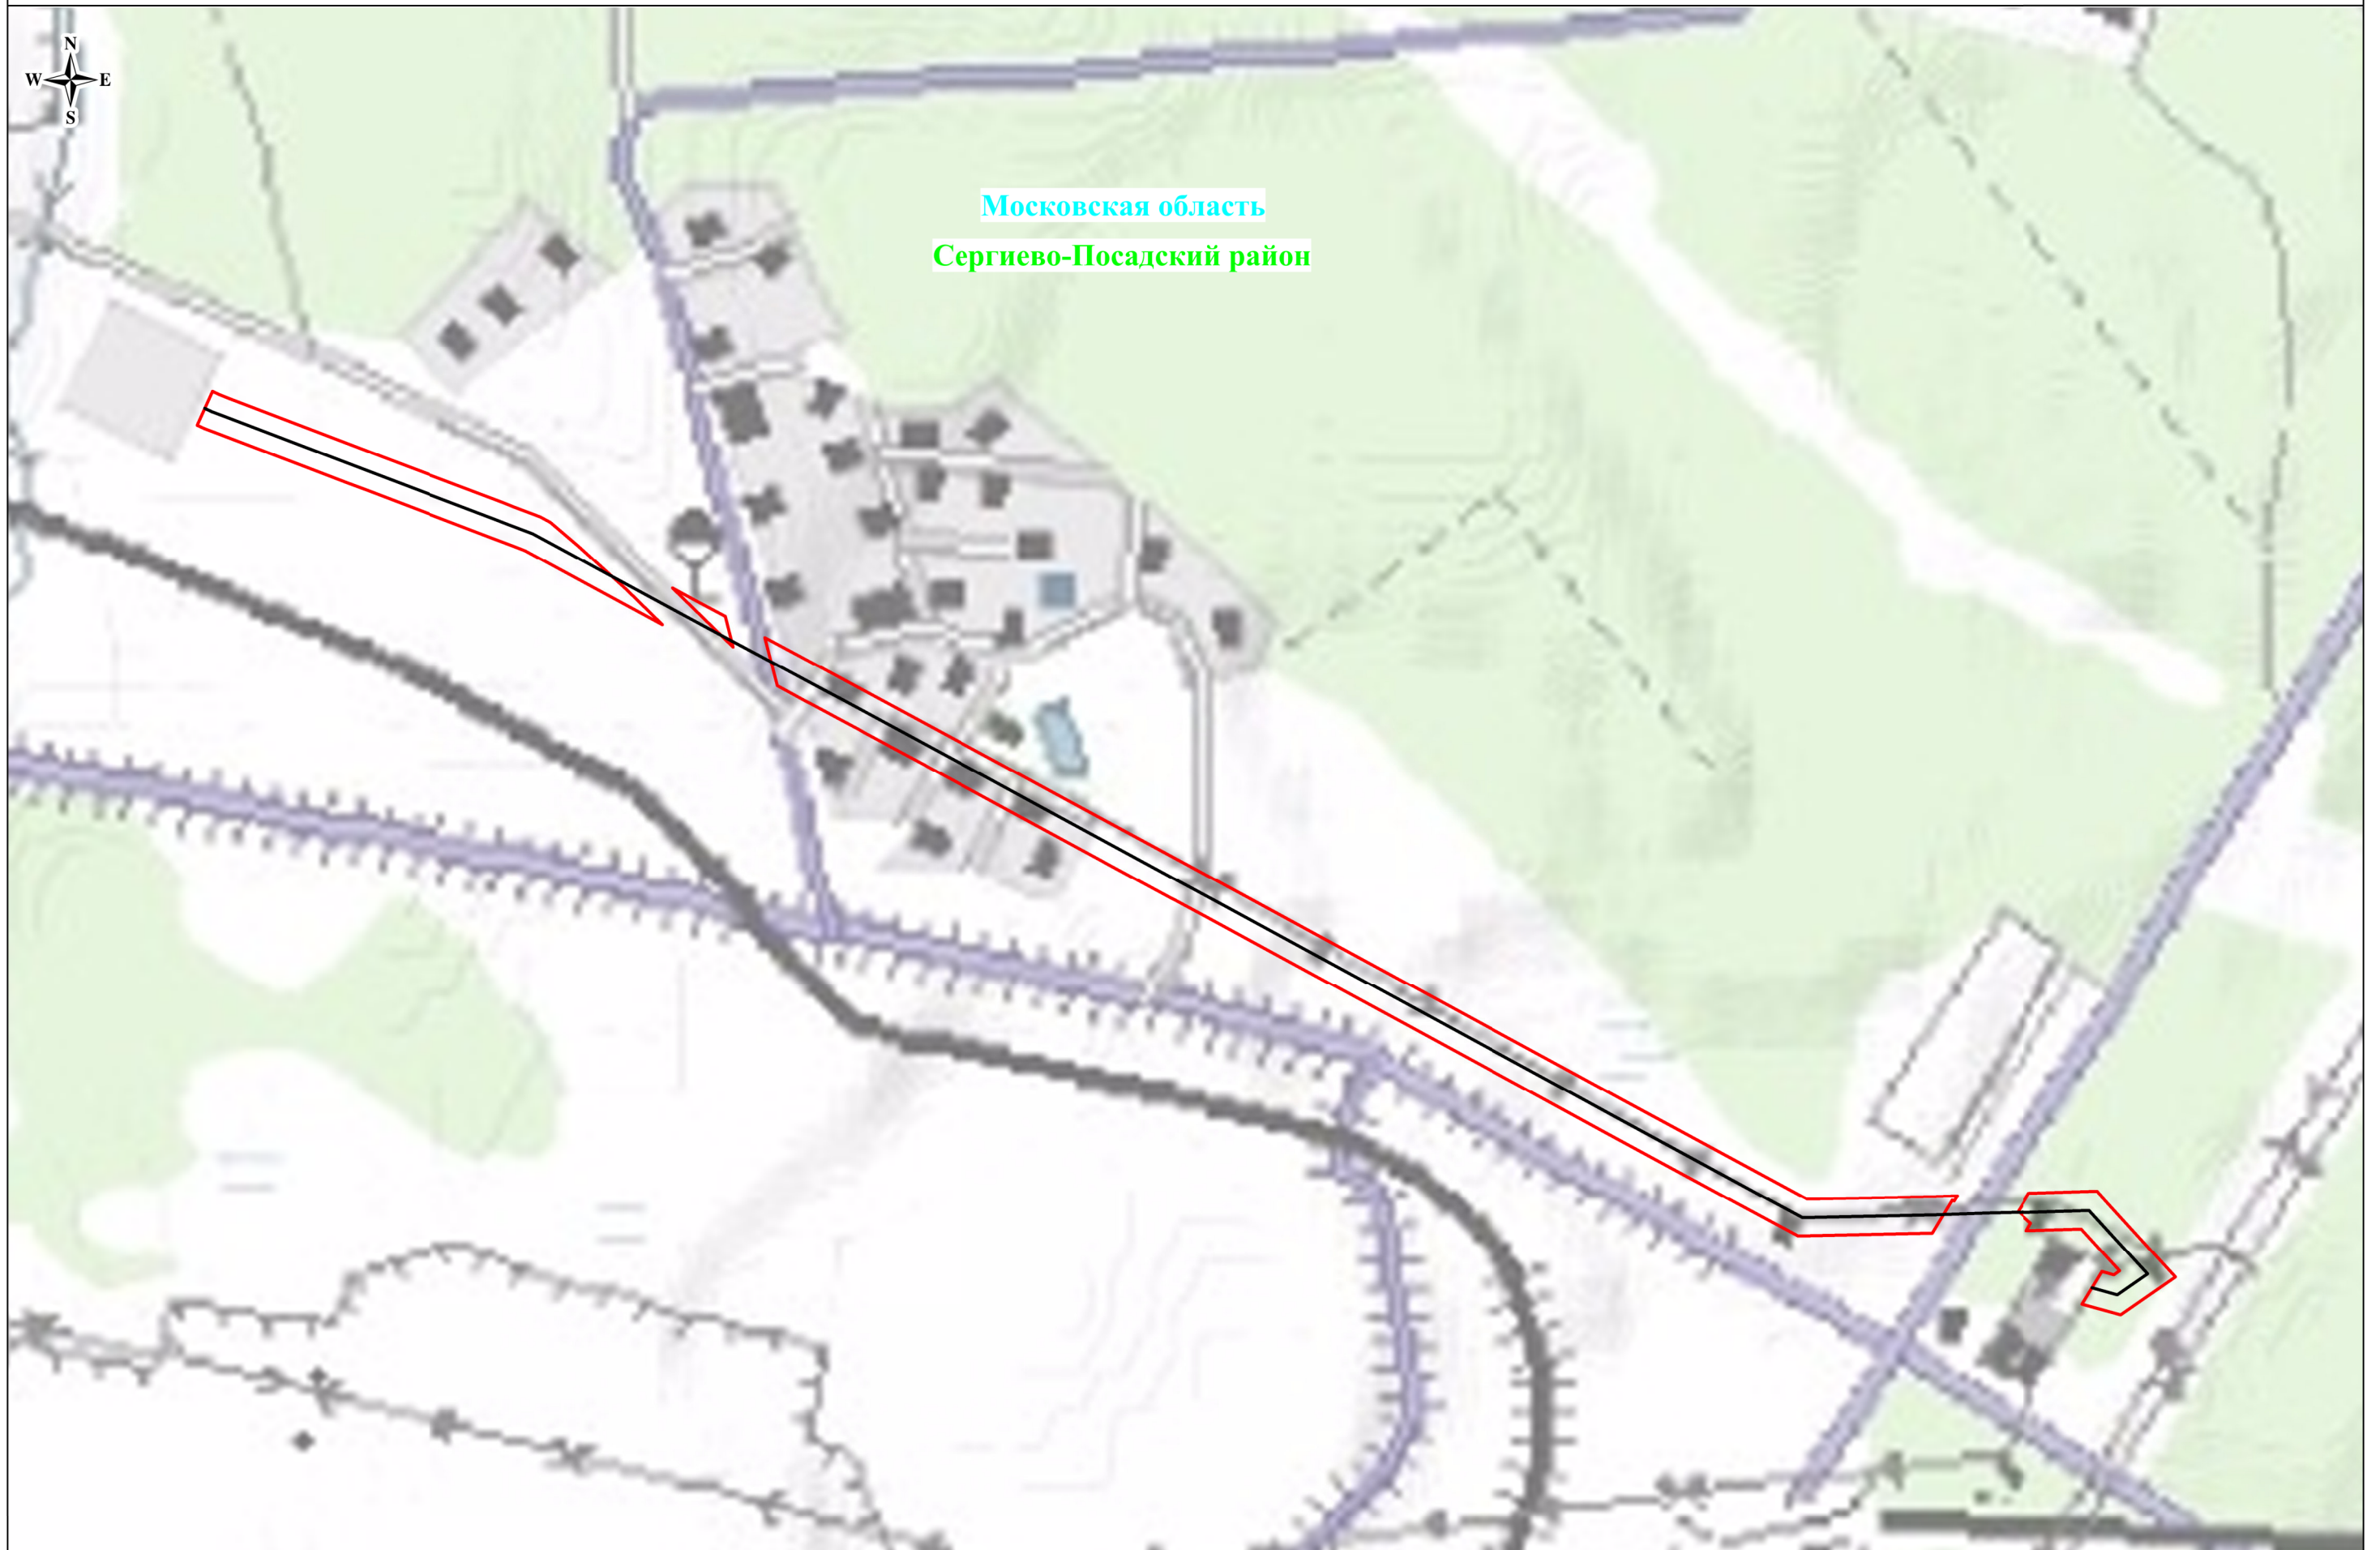
Раздел 1

Сведения об объекте		
№ п/п	Характеристика объекта	Описание характеристики
1	2	3
1	Местоположение объекта	Московская область, Сергиево-Посадский район
2	Площадь объекта ± величина погрешности определения площади (P ± Дельта P)	48573 кв.м. ± 77 кв.
3	Иные характеристики объекта	Публичный сервитут в целях размещения существующего объекта электросетевого хозяйства ВЛ 35кВ «Орлово-Гвоздево» сроком действия 49 лет в интересах Публичного акционерного общества «Россети Московский регион»



Местоположение публичного сервитута: Московская область, Сергиево-Посадский район			
Система координат		МСК-50, зона 2	
Метод определения координат		Аналитический	
Обозначение характерных точек границ	Координаты, м		Средняя квадратическая погрешность положения характерной точки (M_t), м
	X	Y	
1	2	3	4
1	537144.08	2230758.16	0.10
2	537171.37	2230770.64	0.10
3	537168.80	2230775.92	0.10
4	537165.51	2230784.50	0.10
5	537164.20	2230787.91	0.10
6	537118.11	2230908.10	0.10
7	537079.89	2231008.14	0.10
8	537076.42	2231016.87	0.10
9	537068.21	2231038.29	0.10
10	537063.75	2231046.48	0.10
11	537044.22	2231069.16	0.10
12	537008.57	2231108.33	0.10
13	536980.02	2231137.43	0.10
14	537040.92	2231025.69	0.10
15	537044.22	2231017.06	0.10
16	537052.40	2230995.72	0.10
17	537090.10	2230897.36	0.10
18	537096.86	2230879.73	0.10
19	537110.02	2230845.42	0.10
20	537137.97	2230772.53	0.10
21	537139.27	2230769.12	0.10
22	537141.25	2230763.97	0.10
1	537144.08	2230758.16	0.10
23	537009.60	2231145.84	0.10
24	536999.03	2231165.22	0.10
25	536986.40	2231188.58	0.10
26	536961.55	2231194.79	0.10
23	537009.60	2231145.84	0.10
27	536929.60	2231230.60	0.10
28	536969.02	2231220.76	0.10
29	536940.65	2231273.26	0.10
30	536938.94	2231276.44	0.10
31	536930.71	2231291.67	0.10
32	536844.48	2231450.40	0.10
33	536767.51	2231592.84	0.10

34	536681.38	2231750.94	0.10
35	536590.48	2231917.25	0.10
36	536508.38	2232069.04	0.10
37	536510.15	2232174.04	0.10
38	536510.61	2232191.50	0.10
39	536506.16	2232188.71	0.10
40	536506.98	2232187.32	0.10
41	536480.09	2232170.75	0.10
42	536478.26	2232061.68	0.10
43	536564.13	2231902.92	0.10
44	536655.05	2231736.58	0.10
45	536741.14	2231578.53	0.10
46	536754.14	2231554.47	0.10
47	536756.02	2231550.99	0.10
48	536784.52	2231498.25	0.10
49	536786.64	2231494.33	0.10
50	536818.10	2231436.11	0.10
51	536863.11	2231353.23	0.10
52	536864.27	2231351.09	0.10
53	536864.64	2231350.42	0.10
54	536865.57	2231348.71	0.10
55	536880.58	2231321.06	0.10
56	536882.69	2231317.19	0.10
57	536890.97	2231301.95	0.10
58	536893.80	2231296.73	0.10
59	536904.33	2231277.38	0.10
60	536908.82	2231269.06	0.10
61	536912.22	2231262.77	0.10
62	536915.39	2231256.91	0.10
63	536917.19	2231253.58	0.10
27	536929.60	2231230.60	0.10
64	536482.09	2232248.31	0.10
65	536488.10	2232252.02	0.10
66	536488.66	2232251.40	0.10
67	536497.78	2232241.22	0.10
68	536512.15	2232250.36	0.10
69	536513.60	2232306.16	0.10
70	536443.66	2232369.80	0.10
71	536413.01	2232325.15	0.10
72	536421.87	2232293.56	0.10
73	536448.40	2232310.06	0.10
74	536445.69	2232319.74	0.10
75	536448.92	2232324.45	0.10
76	536483.26	2232293.22	0.10
64	536482.09	2232248.31	0.10

Схема расположения границ публичного сервитута



Используемые условные знаки и обозначения:

-  - обозначение границы публичного сервитута
-  - обозначение линии электропередачи

Масштаб: 1:5000



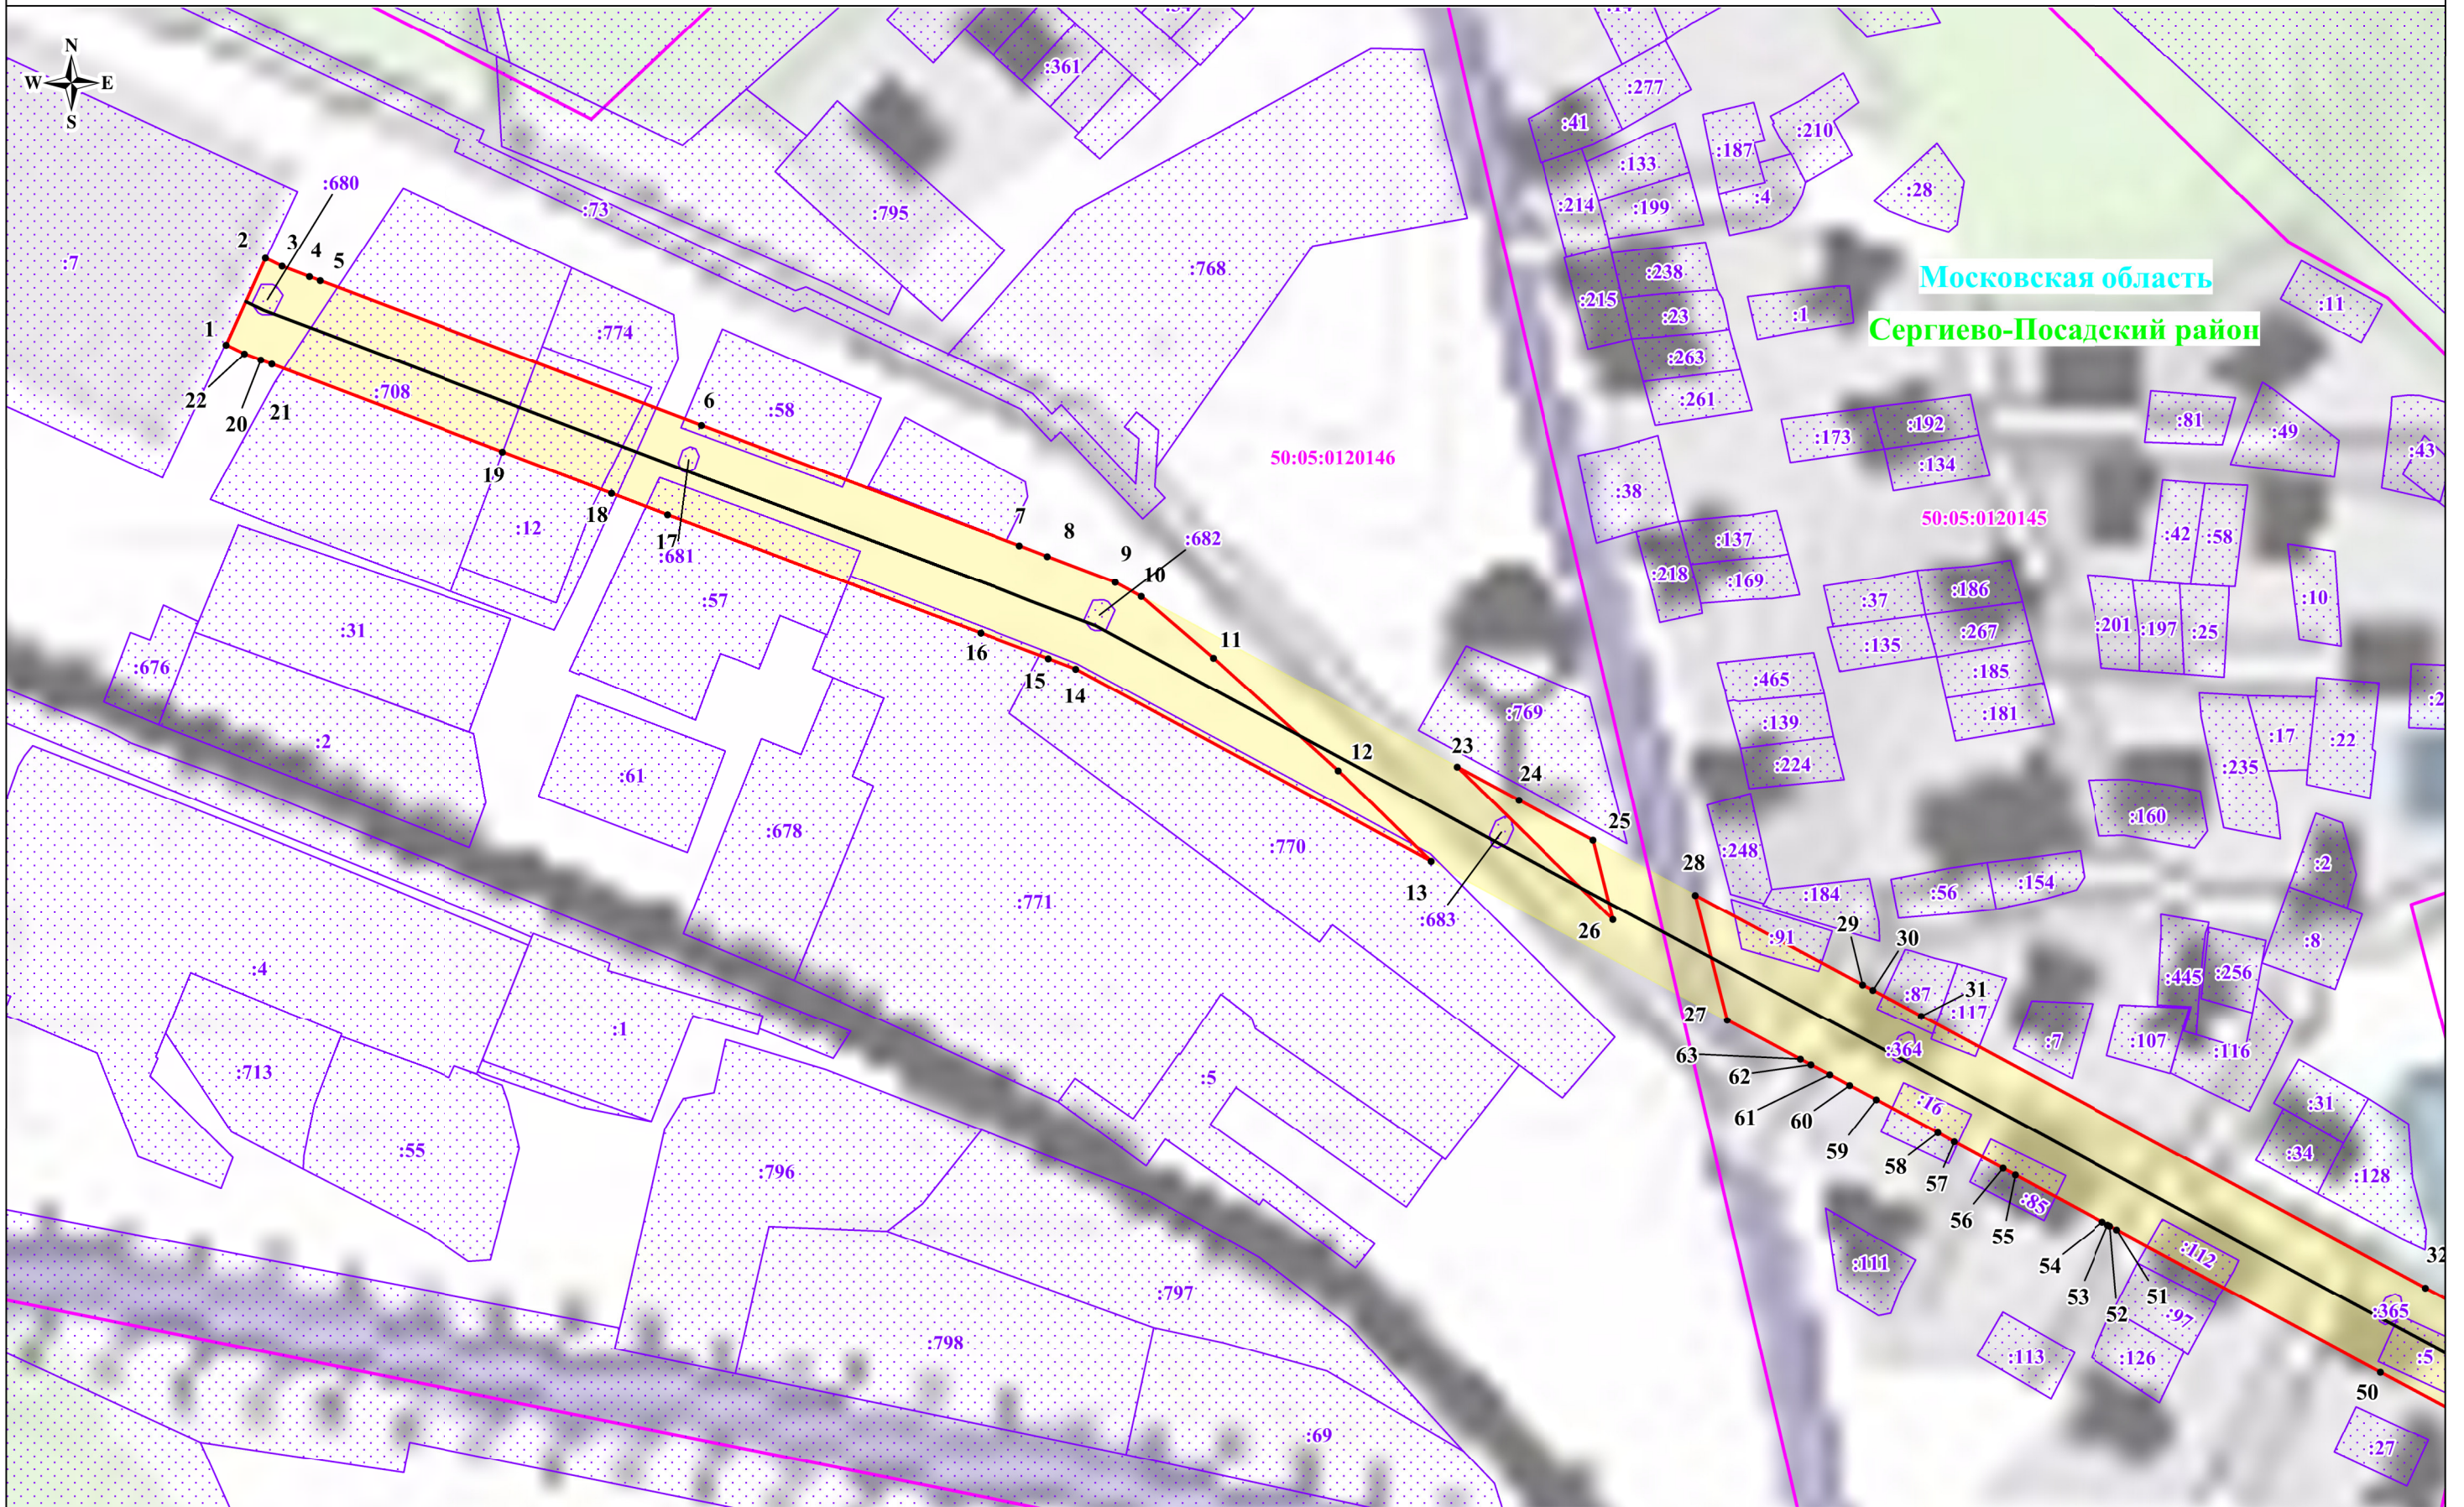
-  - обозначение муниципального района
-  - обозначение субъекта

Схема расположения границ публичного сервитута



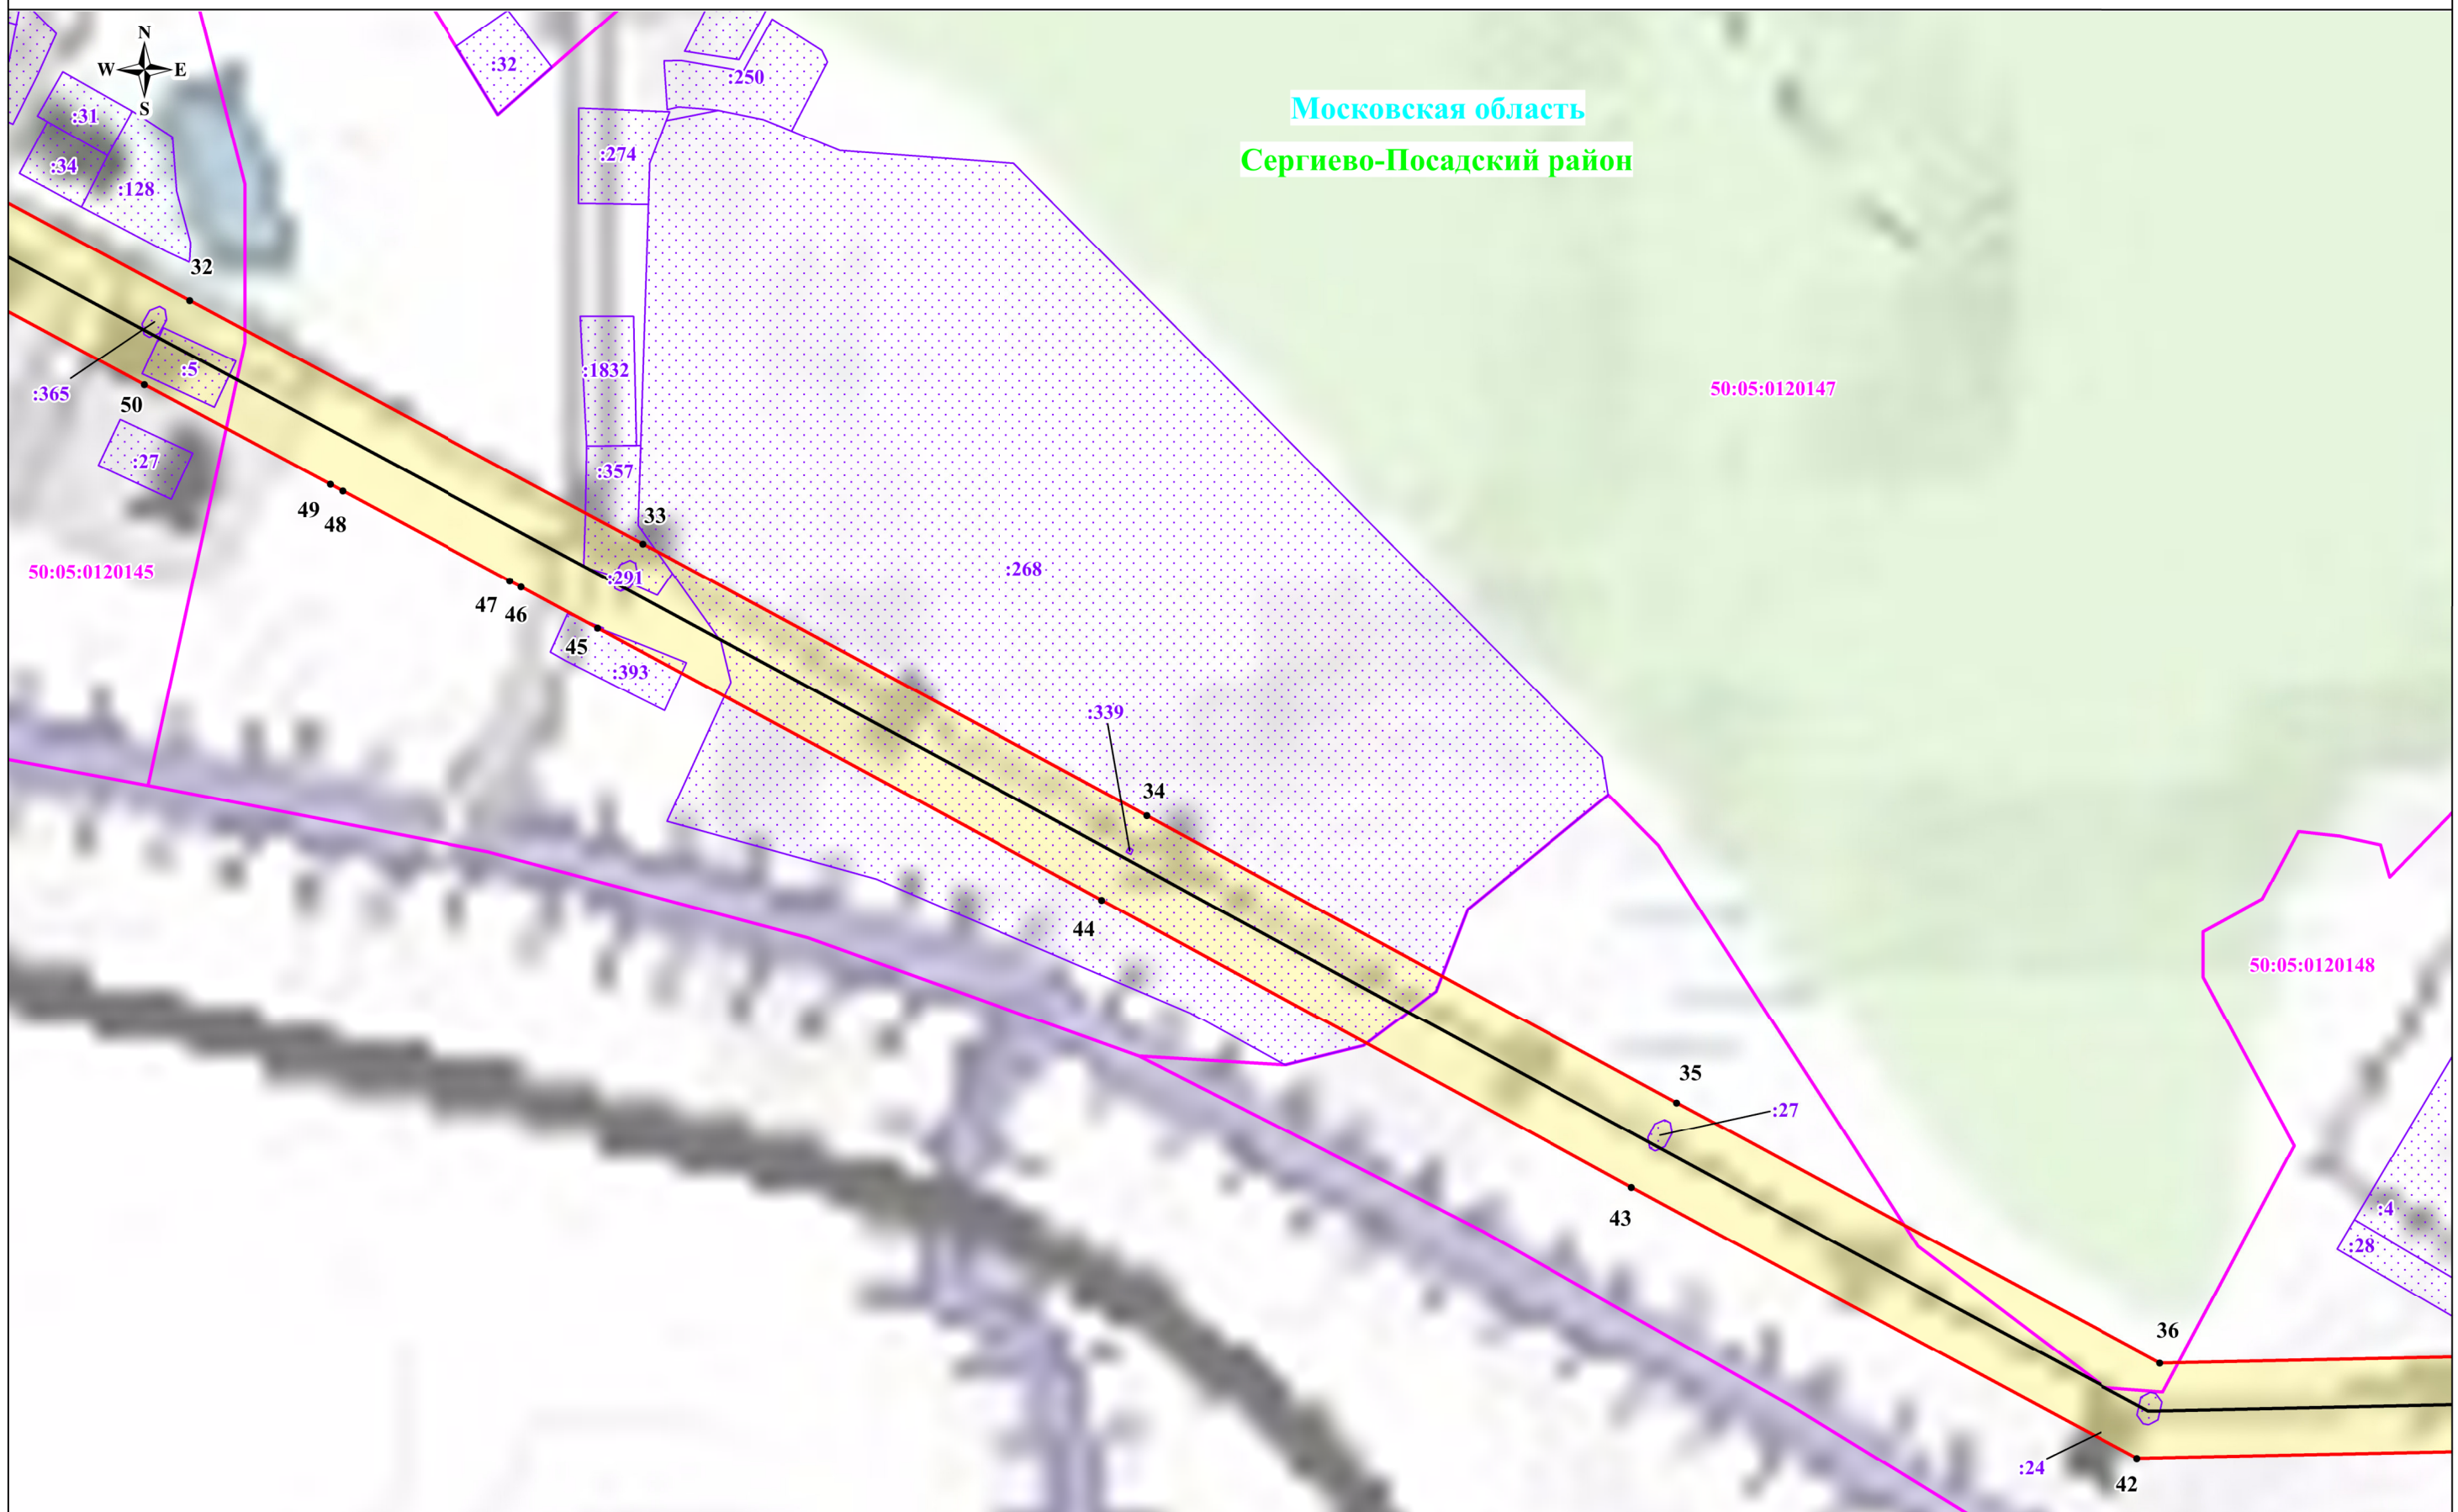
Масштаб: 1:2000

Используемые условные знаки и обозначения:

- обозначение границы публичного сервитута
- обозначение границы земельного участка
- обозначение границы кадастрового квартала
- обозначение линии электропередачи

- обозначение границы охранной зоны линии электропередачи
- 1 - обозначение характерной точки границы публичного сервитута
- 50:05:0120146
- 50:05:0120146:58
- Сергиево-Посадский район
- Московская область
- обозначение номера кадастрового квартала
- обозначение кадастрового номера земельного участка
- обозначение муниципального района
- обозначение субъекта





Схема расположения границ публичного сервитута



Московская область
Сергиево-Посадский район

Масштаб: 1:2000

Используемые условные знаки и обозначения:

-  - обозначение границы публичного сервитута
-  - обозначение границы земельного участка
-  - обозначение границы кадастрового квартала
-  - обозначение линии электропередачи


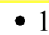
-  - обозначение границы охранной зоны линии электропередачи
-  • 1 - обозначение характерной точки границы публичного сервитута
- 50:05:0120148 - обозначение номера кадастрового квартала
- 50:05:0120145:20 - обозначение кадастрового номера земельного участка
- Сергиево-Посадский район - обозначение муниципального района
- Московская область - обозначение субъекта

Схема расположения границ публичного сервитута



Масштаб: 1:2000

Используемые условные знаки и обозначения:

- обозначение границы публичного сервитута
- обозначение границы земельного участка
- обозначение границы кадастрового квартала
- обозначение линии электропередачи

- обозначение границы охранной зоны линии электропередачи
- обозначение характерной точки границы публичного сервитута
- 50:05:0120148 - обозначение номера кадастрового квартала
- 50:05:0060101:17 - обозначение кадастрового номера земельного участка
- Сергиево-Посадский район - обозначение муниципального района
- Московская область - обозначение субъекта