

**МИНИСТЕРСТВО ИМУЩЕСТВЕННЫХ ОТНОШЕНИЙ МОСКОВСКОЙ ОБЛАСТИ****РАСПОРЯЖЕНИЕ****30 СЕН 2021**№ **15 ВР-1810**

Московская область

Об установлении публичного сервитута в интересах публичного акционерного общества «Россети Московский регион» на землях и частях земельных участков, расположенных на территории Сергиево-Посадского городского округа Московской области, в целях размещения существующего объекта электросетевого хозяйства ВЛ 110 кВ «Ярцево-Ярославская»

В соответствии со статьей 23, главой V.7 Земельного кодекса Российской Федерации, статьей 3.6 Федерального закона от 25.10.2001 № 137-ФЗ «О введении в действие Земельного кодекса Российской Федерации», пунктом 1.7 части 1 статьи 4, статьей 17 Закона Московской области от 07.06.1996 № 23/96-ОЗ «О регулировании земельных отношений в Московской области», Законом Московской области от 05.12.2014 № 164/2014-ОЗ «О видах объектов областного значения, подлежащих отображению на схемах территориального планирования Московской области, видах объектов местного значения муниципального района, поселения, городского округа, подлежащих отображению на схеме территориального планирования муниципального района, генеральном плане поселения, генеральном плане городского округа Московской области», Приказом Минэкономразвития России от 10.10.2018 № 542 «Об утверждении требований к форме ходатайства об установлении публичного сервитута, содержанию обоснования необходимости установления публичного сервитута», постановлением Правительства Московской области от 29.10.2007 № 842/27 «Об утверждении Положения о Министерстве имущественных отношений Московской области», на основании ходатайства публичного акционерного общества «Россети Московский регион» от 07.06.2021 № 1278/4, сводного заключения Министерства имущественных отношений Московской области от 25.08.2021 № 123-3, принимая во внимание, что порядок установления охранных зон объектов электросетевого хозяйства и особых условий использования земельных участков, расположенных в границах таких зон утверждены постановлением Правительства Российской Федерации от 24.02.2009 № 160 «О порядке установления охранных зон объектов электросетевого хозяйства и особых условий использования земельных участков, расположенных в границах таких зон»:

1. Установить:

- сроком на 49 (сорок девять) лет безвозмездный публичный сервитут в интересах публичного акционерного общества «Россети Московский регион» ИНН 5036065113, ОГРН 1057746555811 в целях размещения существующего объекта электросетевого хозяйства ВЛ 110 кВ «Ярцево-Ярославская», с кадастровым номером 50:05:0110215:924, находящегося в собственности публичного акционерного общества «Россети Московский регион» (запись государственной регистрации права от 16.12.2005 № 50-50-05/080/2005-309), на землях и частях земельных участков, указанных в приложении № 1 к настоящему распоряжению;

- следующий срок, в течение которого использование земельных участков и (или) расположенных на них объектов недвижимого имущества в соответствии с их разрешенным использованием будет невозможно или существенно затруднено в связи с осуществлением сервитута:

- не более 1 года;

- не более 3 месяцев в отношении земельных участков, предназначенных для жилищного строительства (в том числе индивидуального жилищного строительства), ведения личного подсобного хозяйства, садоводства, огородничества;

- следующие сроки и график проведения ремонтно-эксплуатационных работ по обслуживанию инженерного сооружения (при необходимости) в отношении земельных участков, находящихся в государственной или муниципальной собственности и не предоставленных гражданам или юридическим лицам: ежегодно с 1 января до 31 декабря.

2. Утвердить границы публичного сервитута согласно приложению № 2 к настоящему распоряжению.

3. Управлению земельной политики обеспечить (О.В. Баданова):

- направление копии настоящего распоряжения, а также сведений о лицах, являющихся правообладателями земельных участков, сведений о лицах, подавших заявления об учете их прав (обременений прав) на земельные участки, способах связи с ними, копий документов, подтверждающих права указанных лиц на земельные участки публичному акционерному обществу «Россети Московский регион» в течение пяти рабочих дней со дня принятия настоящего распоряжения;

- направление копии настоящего распоряжения правообладателям земельных участков, в отношении которых принято решение об установлении публичного сервитута, с уведомлением о вручении по почтовым адресам и адресам электронной почты, указанным в выписках из Единого государственного реестра недвижимости и в заявлениях об учете прав (обременений прав) на земельные участки в срок не более чем пять рабочих дней со дня его принятия;

- направление копии настоящего распоряжения администрации Сергиево-Посадского городского округа Московской области в течение одного рабочего дня с момента его принятия.

4. Управлению оформления прав и реестра собственности (А.А. Натаров):

- внести в реестр имущества, находящегося в собственности Московской области, сведения об установлении публичных сервитутов на землях и частях земельных участков, находящихся в собственности Московской области, указанных в приложении № 1 к настоящему распоряжению;

- направить копию настоящего распоряжения в федеральный орган исполнительной власти, уполномоченный Правительством Российской Федерации на осуществление государственного кадастрового учета, государственной регистрации прав, ведение Единого государственного реестра недвижимости и предоставление сведений, содержащихся в Едином государственном реестре недвижимости, в том числе с использованием единой системы межведомственного электронного взаимодействия, в срок не более чем пять рабочих дней со дня принятия настоящего распоряжения.

5. Управлению государственных предприятий, учреждений и акционерных обществ (Д.В. Малкову) обеспечить размещение (опубликование) настоящего распоряжения на сайте Министерства имущественных отношений Московской области в информационно-телекоммуникационной сети «Интернет» в течение пяти рабочих дней с момента его принятия.

6. Администрации Сергиево-Посадского городского округа Московской области совместно с публичным акционерным обществом «Россети Московский регион» обеспечить опубликование настоящего распоряжения (за исключением приложений к нему) в порядке, установленном для официального опубликования (обнародования) муниципальных правовых актов уставом городского округа, в течение пяти рабочих дней со дня его принятия.

7. Публичному акционерному обществу «Россети Московский регион»:

- привести земельные участки, указанные в приложении № 1 к настоящему распоряжению, в состояние, пригодное для их использования в соответствии с разрешенным использованием, в срок не позднее чем три месяца после завершения строительства, капитального или текущего ремонта, реконструкции, эксплуатации, консервации, сноса инженерного сооружения, для размещения которого установлен публичный сервитут;

- направить в Министерство имущественных отношений Московской области подготовленные в соответствии с приложением № 2 к настоящему распоряжению сведения о границах публичного сервитута в электронном виде в формате XML в течение трех рабочих дней с момента принятия распоряжения.

8. Контроль за выполнением настоящего распоряжения оставляю за собой.

Заместитель министра
имущественных отношений
Московской области



С.В. Бозриков

Приложение № 1 к распоряжению Минимосблмущества от _____ № _____	
Кадастровый номер земельного участка:	Муниципальный район/городской округ:
50:05:0110214:449	Сергиево-Посадский г.о.
50:05:0110214:450	Сергиево-Посадский г.о.
50:05:0110214:451	Сергиево-Посадский г.о.
50:05:0110214:452	Сергиево-Посадский г.о.
50:05:0110214:453	Сергиево-Посадский г.о.
50:05:0110214:454	Сергиево-Посадский г.о.
50:05:0110214:455	Сергиево-Посадский г.о.
50:05:0110214:456	Сергиево-Посадский г.о.
50:05:0110214:457	Сергиево-Посадский г.о.
50:05:0110214:458	Сергиево-Посадский г.о.
50:05:0110214:459	Сергиево-Посадский г.о.
50:05:0110214:460	Сергиево-Посадский г.о.
50:05:0110214:461	Сергиево-Посадский г.о.
50:05:0110214:462	Сергиево-Посадский г.о.
50:05:0110214:463	Сергиево-Посадский г.о.
50:05:0110214:464	Сергиево-Посадский г.о.
50:05:0110214:465	Сергиево-Посадский г.о.
50:05:0110214:466	Сергиево-Посадский г.о.
50:05:0110214:467	Сергиево-Посадский г.о.
50:05:0110214:468	Сергиево-Посадский г.о.
50:05:0110214:469	Сергиево-Посадский г.о.
50:05:0110214:471	Сергиево-Посадский г.о.
50:05:0110214:974	Сергиево-Посадский г.о.
50:05:0110216:10	Сергиево-Посадский г.о.
50:05:0110216:1000	Сергиево-Посадский г.о.
50:05:0110216:1087	Сергиево-Посадский г.о.
50:05:0110216:187	Сергиево-Посадский г.о.
50:05:0110216:482	Сергиево-Посадский г.о.
50:05:0110216:60	Сергиево-Посадский г.о.
50:05:0110216:619	Сергиево-Посадский г.о.
50:05:0110216:623	Сергиево-Посадский г.о.
50:05:0110216:624	Сергиево-Посадский г.о.
50:05:0110216:625	Сергиево-Посадский г.о.
50:05:0110216:626	Сергиево-Посадский г.о.
50:05:0110216:627	Сергиево-Посадский г.о.
50:05:0110216:628	Сергиево-Посадский г.о.
50:05:0110216:630	Сергиево-Посадский г.о.
50:05:0110216:631	Сергиево-Посадский г.о.
50:05:0110216:632	Сергиево-Посадский г.о.
50:05:0110216:633	Сергиево-Посадский г.о.
50:05:0110216:634	Сергиево-Посадский г.о.
50:05:0110216:919	Сергиево-Посадский г.о.
50:05:0110217:2	Сергиево-Посадский г.о.
50:05:0120123:162	Сергиево-Посадский г.о.
50:05:0120123:164	Сергиево-Посадский г.о.
50:05:0120127:16	Сергиево-Посадский г.о.
50:05:0110216:1119	Сергиево-Посадский г.о.
50:05:0110216:390	Сергиево-Посадский г.о.
50:05:0110216:44	Сергиево-Посадский г.о.
50:05:0110216:629	Сергиево-Посадский г.о.
50:05:0110216:929	Сергиево-Посадский г.о.
50:05:0120149:358	Сергиево-Посадский г.о.
50:05:0120127:13	Сергиево-Посадский г.о.
50:05:0120127:17	Сергиево-Посадский г.о.
50:05:0110214:975	Сергиево-Посадский г.о.
50:05:0110216:637	Сергиево-Посадский г.о.
50:05:0110216:970	Сергиево-Посадский г.о.
50:05:0110217:11	Сергиево-Посадский г.о.
50:05:0120127:14	Сергиево-Посадский г.о.
50:05:0110216:959	Сергиево-Посадский г.о.
50:05:0060202:756	Сергиево-Посадский г.о.
50:05:0060202:757	Сергиево-Посадский г.о.
50:05:0060202:758	Сергиево-Посадский г.о.
50:05:0060202:759	Сергиево-Посадский г.о.
50:05:0060202:760	Сергиево-Посадский г.о.
50:05:0060202:761	Сергиево-Посадский г.о.
50:05:0060202:243	Сергиево-Посадский г.о.
50:05:0060202:244	Сергиево-Посадский г.о.
50:05:0060202:245	Сергиево-Посадский г.о.
50:05:0060202:552	Сергиево-Посадский г.о.
50:05:0030337:2	Сергиево-Посадский г.о.
50:05:0030337:3	Сергиево-Посадский г.о.
50:05:0030337:4	Сергиево-Посадский г.о.
50:05:0030337:6	Сергиево-Посадский г.о.
50:05:0030337:7	Сергиево-Посадский г.о.
50:05:0030214:1	Сергиево-Посадский г.о.
50:05:0030228:16	Сергиево-Посадский г.о.
50:05:0030228:17	Сергиево-Посадский г.о.
50:05:0030249:12	Сергиево-Посадский г.о.
50:05:0030249:13	Сергиево-Посадский г.о.
50:05:0030249:14	Сергиево-Посадский г.о.
50:05:0030249:15	Сергиево-Посадский г.о.
50:05:0030249:16	Сергиево-Посадский г.о.
50:05:0030249:18	Сергиево-Посадский г.о.
50:05:0030249:19	Сергиево-Посадский г.о.
50:05:0030249:20	Сергиево-Посадский г.о.
50:05:0030249:21	Сергиево-Посадский г.о.
50:05:0030249:22	Сергиево-Посадский г.о.
50:05:0030249:23	Сергиево-Посадский г.о.

30.09.2021

15BP-1810

50:05:0060104:11	Сергиево-Посадский г.о.
50:05:0060135:2	Сергиево-Посадский г.о.
50:05:0120121:863	Сергиево-Посадский г.о.
50:05:0120121:870	Сергиево-Посадский г.о.
50:05:0120121:875	Сергиево-Посадский г.о.
50:05:0120121:949	Сергиево-Посадский г.о.
50:05:0030323:285	Сергиево-Посадский г.о.
50:05:0030323:86	Сергиево-Посадский г.о.
50:05:0030323:99	Сергиево-Посадский г.о.
50:05:0030324:156	Сергиево-Посадский г.о.
50:05:0030324:157	Сергиево-Посадский г.о.
50:05:0060104:8	Сергиево-Посадский г.о.
50:05:0120121:862	Сергиево-Посадский г.о.
50:05:0030249:11	Сергиево-Посадский г.о.
50:05:0030324:155	Сергиево-Посадский г.о.
50:05:0030324:158	Сергиево-Посадский г.о.
50:05:0120121:856	Сергиево-Посадский г.о.
50:05:0000000:16	Сергиево-Посадский г.о.
50:05:0120121:896	Сергиево-Посадский г.о.
50:05:0060104:4	Сергиево-Посадский г.о.
50:05:0120121:865	Сергиево-Посадский г.о.
50:05:0000000:78114	Сергиево-Посадский г.о.
50:05:0120149:166	Сергиево-Посадский г.о.
50:05:0000000:77154	Сергиево-Посадский г.о.
50:05:0000000:77779	Сергиево-Посадский г.о.
50:05:0000000:77780	Сергиево-Посадский г.о.
50:05:0000000:78196	Сергиево-Посадский г.о.
50:05:0030323:106	Сергиево-Посадский г.о.
50:05:0030323:123	Сергиево-Посадский г.о.
50:05:0030323:131	Сергиево-Посадский г.о.
50:05:0000000:168	Сергиево-Посадский г.о.
50:05:0000000:59	Сергиево-Посадский г.о.
50:05:0000000:78324	Сергиево-Посадский г.о.
50:05:0000000:81723	Сергиево-Посадский г.о.
50:05:0000000:77175	Сергиево-Посадский г.о.
50:05:0000000:84816	Сергиево-Посадский г.о.
50:05:0000000:77179	Сергиево-Посадский г.о.
50:05:0000000:77471	Сергиево-Посадский г.о.
50:05:0030249	Сергиево-Посадский г.о.
50:05:0120151	Сергиево-Посадский г.о.
50:05:0120147	Сергиево-Посадский г.о.
50:05:0120127	Сергиево-Посадский г.о.
50:05:0120125	Сергиево-Посадский г.о.
50:05:0120123	Сергиево-Посадский г.о.
50:05:0120121	Сергиево-Посадский г.о.
50:05:0120120	Сергиево-Посадский г.о.
50:05:0110217	Сергиево-Посадский г.о.
50:05:0110216	Сергиево-Посадский г.о.
50:05:0110214	Сергиево-Посадский г.о.
50:05:0060207	Сергиево-Посадский г.о.
50:05:0060206	Сергиево-Посадский г.о.
50:05:0060202	Сергиево-Посадский г.о.
50:05:0060135	Сергиево-Посадский г.о.
50:05:0060104	Сергиево-Посадский г.о.
50:05:0060103	Сергиево-Посадский г.о.
50:05:0060102	Сергиево-Посадский г.о.
50:05:0030353	Сергиево-Посадский г.о.
50:05:0030339	Сергиево-Посадский г.о.
50:05:0030336	Сергиево-Посадский г.о.
50:05:0030324	Сергиево-Посадский г.о.
50:05:0030323	Сергиево-Посадский г.о.
50:05:0030228	Сергиево-Посадский г.о.
50:05:0060136	Сергиево-Посадский г.о.
50:05:0060104	Сергиево-Посадский г.о.
50:05:0060101	Сергиево-Посадский г.о.
50:05:0030353	Сергиево-Посадский г.о.
50:05:0030342	Сергиево-Посадский г.о.
50:05:0030224	Сергиево-Посадский г.о.
50:05:0030214	Сергиево-Посадский г.о.
50:05:0030337	Сергиево-Посадский г.о.

ОПИСАНИЕ МЕСТОПОЛОЖЕНИЯ ГРАНИЦ

Публичный сервитут в целях размещения существующего объекта электросетевого хозяйства ВЛ 110кВ «Ярцево-Ярославская»

(наименование объекта, местоположение границ которого описано
(далее - объект))

Раздел 1

Сведения об объекте

N п/п	Характеристики объекта	Описание характеристик
1	2	3
1	Местоположение объекта	Московская область, городской округ Сергиево-Посадский
2	Площадь объекта +/- величина погрешности определения площади (Р +/- Дельта Р)	1074443 кв. м ± 363 кв. м.
3	Иные характеристики объекта	Публичный сервитут в целях размещения существующего объекта электросетевого хозяйства «ВЛ 110кВ Ярцево-Ярославская» сроком действия 49 лет в интересах Публичного акционерного общества «Россети Московский регион».

Местоположение публичного сервитута: Московская область, городской округ Сергиево-Посадский			
Система координат		МСК-50, зона 2	
Метод определения координат		Аналитический	
Обозначение характерных точек границ публичного сервитута	Координаты, м		
	X	Y	Средняя квадратическая погрешность положения характерной точки (Mt), м
1	2	3	4
1	533782.35	2222414.95	0.10
2	533749.69	2222439.70	0.10
3	533749.59	2222439.50	0.10
4	533653.85	2222229.93	0.10
5	533536.32	2221975.95	0.10
6	533542.67	2221705.22	0.10
7	533547.43	2221507.67	0.10
8	533551.57	2221287.90	0.10
9	533556.70	2221038.31	0.10
10	533562.06	2220774.12	0.10
11	533566.59	2220534.26	0.10
12	533571.29	2220308.84	0.10
13	533575.89	2220085.11	0.10
14	533580.32	2219869.70	0.10
15	533585.23	2219601.24	0.10
16	533590.27	2219399.67	0.10
17	533594.97	2219160.62	0.10
18	533600.19	2218920.14	0.10
19	533604.57	2218700.46	0.10
20	533608.89	2218477.09	0.10
21	533614.33	2218234.39	0.10
22	533619.73	2217986.40	0.10
23	533620.52	2217910.04	0.10
24	533712.73	2217835.32	0.10
25	533679.85	2217785.88	0.10
26	533672.51	2217791.18	0.10
27	533649.07	2217758.77	0.10
28	533688.63	2217730.16	0.10
29	533701.66	2217746.45	0.10
30	533766.14	2217843.38	0.10
31	533660.32	2217929.20	0.10
32	533659.72	2217987.04	0.10
33	533654.32	2218235.27	0.10
34	533648.88	2218477.92	0.10
35	533644.56	2218701.23	0.10
36	533640.18	2218920.97	0.10
37	533634.96	2219161.44	0.10
38	533630.26	2219400.56	0.10

39	533625.22	2219602.11	0.10
40	533620.31	2219870.48	0.10
41	533615.88	2220085.93	0.10
42	533611.28	2220309.66	0.10
43	533606.58	2220535.05	0.10
44	533602.05	2220774.90	0.10
45	533596.69	2221039.12	0.10
46	533591.56	2221288.69	0.10
47	533587.42	2221508.53	0.10
48	533582.66	2221706.19	0.10
49	533576.52	2221967.59	0.10
50	533690.20	2222213.22	0.10
1	533782.35	2222414.95	0.10
			0.10
51	536179.86	2227211.76	0.10
52	536139.25	2227211.76	0.10
53	536130.67	2227163.29	0.10
54	536089.89	2226918.35	0.10
55	536045.91	2226674.46	
56	535864.57	2226591.17	0.10
57	535666.13	2226500.91	0.10
58	535462.01	2226409.15	0.10
59	535370.61	2226208.43	0.10
60	535280.23	2226011.28	0.10
61	535200.73	2225838.44	0.10
62	535106.86	2225633.48	0.10
63	535017.11	2225436.87	0.10
64	534920.56	2225225.38	0.10
65	534816.56	2224996.80	0.10
66	534706.41	2224755.43	0.10
67	534630.06	2224589.45	0.10
68	534552.19	2224411.08	0.10
69	534533.21	2224295.42	0.10
70	534502.72	2224159.24	0.10
71	534483.79	2224042.48	0.10
72	534444.07	2223955.69	0.10
73	534387.39	2223838.17	0.10
74	534301.97	2223650.58	0.10
75	534204.55	2223437.17	0.10
76	534109.74	2223229.48	0.10
77	534018.23	2223028.62	0.10
78	533922.63	2222818.32	0.10
79	533834.09	2222624.65	0.10
80	533755.04	2222451.43	0.10
81	533787.60	2222426.46	0.10
82	533870.48	2222608.05	0.10
83	533959.03	2222801.73	0.10
84	534054.64	2223012.07	0.10
85	534146.14	2223212.89	0.10
86	534240.94	2223420.56	0.10

87	534338.36	2223633.96	0.10
88	534423.83	2223821.66	0.10
89	534480.44	2223939.05	0.10
90	534522.41	2224030.75	0.10
91	534542.01	2224151.67	0.10
92	534572.49	2224287.80	0.10
93	534590.85	2224399.66	0.10
94	534666.43	2224572.80	0.10
95	534742.78	2224738.77	0.10
96	534852.96	2224980.21	0.10
97	534956.96	2225208.80	0.10
98	535053.50	2225420.25	0.10
99	535143.24	2225616.84	0.10
100	535237.08	2225821.76	0.10
101	535317.32	2225996.18	0.10
102	535406.99	2226191.81	0.10
103	535492.17	2226378.85	0.10
104	535673.12	2226460.20	0.10
105	535881.19	2226554.79	0.10
106	536081.58	2226646.83	0.10
107	536129.30	2226911.52	0.10
108	536170.09	2227156.52	0.10
51	536179.86	2227211.76	0.10
			0.10
109	536147.92	2227260.76	0.10
110	536188.53	2227260.76	0.10
111	536220.96	2227443.97	0.10
112	536112.05	2227689.70	0.10
113	536018.25	2227896.82	
114	535912.54	2228129.85	0.10
115	535778.97	2228247.44	0.10
116	535648.33	2228359.51	0.10
117	535613.03	2228568.15	0.10
118	535577.24	2228773.78	0.10
119	535540.22	2228986.85	0.10
120	535496.66	2229237.05	0.10
121	535457.28	2229462.04	0.10
122	535414.54	2229709.28	0.10
123	535369.29	2229958.02	0.10
124	535348.13	2230079.39	0.10
125	535342.59	2230067.65	0.10
126	535317.80	2230020.49	0.10
127	535329.91	2229951.00	0.10
128	535375.15	2229702.29	0.10
129	535417.88	2229455.19	0.10
130	535457.25	2229230.19	0.10
131	535500.81	2228980.00	0.10
132	535537.83	2228766.92	0.10
133	535573.60	2228561.39	0.10
134	535611.30	2228338.57	0.10


135	535752.73	2228217.25	0.10
136	535879.66	2228105.50	0.10
137	535981.82	2227880.32	0.10
138	536075.55	2227673.35	0.10
139	536179.44	2227438.92	0.10
109	536147.92	2227260.76	0.10
			0.10
140	535304.22	2230098.38	0.10
141	535333.88	2230161.10	0.10
142	535330.75	2230179.11	0.10
143	535318.33	2230251.97	0.10
144	535284.38	2230451.16	
145	535250.58	2230647.45	0.10
146	535216.13	2230848.28	0.10
147	535175.63	2231080.21	0.10
148	535145.10	2231244.71	0.10
149	535129.28	2231336.00	0.10
150	535092.78	2231312.40	0.10
151	535105.73	2231237.64	0.10
152	535136.26	2231073.12	0.10
153	535176.72	2230841.46	0.10
154	535211.16	2230640.66	0.10
155	535244.96	2230444.41	0.10
156	535282.78	2230222.52	0.10
157	535291.33	2230172.31	0.10
140	535304.22	2230098.38	0.10
			0.10
158	535083.62	2231365.24	0.10
159	535120.13	2231388.76	0.10
160	535110.92	2231441.97	0.10
161	535133.85	2231630.24	0.10
162	535276.54	2231713.90	
163	535498.15	2231842.52	0.10
164	535685.91	2231951.62	0.10
165	535916.53	2232084.89	0.10
166	535982.60	2232123.87	0.10
167	536141.51	2232217.62	0.10
168	536208.68	2232256.23	0.10
169	536211.05	2232276.39	0.10
170	536207.87	2232301.89	0.10
171	536121.38	2232252.19	0.10
172	535937.68	2232143.81	0.10
173	535896.36	2232119.43	0.10
174	535665.85	2231986.23	0.10
175	535478.07	2231877.11	0.10
176	535256.39	2231748.45	0.10
177	535096.53	2231654.73	0.10
178	535070.50	2231440.95	0.10
158	535083.62	2231365.24	0.10
			0.10

179	540164.15	2234443.62	0.10
180	540134.38	2234411.86	0.10
181	540181.43	2234394.83	0.10
182	540319.12	2234345.10	0.10
183	540483.22	2234285.83	
184	540644.32	2234227.07	0.10
185	540854.87	2234150.63	0.10
186	541081.13	2234067.58	0.10
187	541302.98	2233986.79	0.10
188	541533.15	2233904.35	0.10
189	541642.81	2233774.81	0.10
190	541755.26	2233647.28	0.10
191	541752.39	2233586.76	0.10
192	541904.52	2233405.25	0.10
193	542021.09	2233268.46	0.10
194	542180.70	2233080.99	0.10
195	542301.43	2232942.31	0.10
196	542418.29	2233066.66	0.10
197	542448.79	2233149.77	0.10
198	542618.87	2233221.87	0.10
199	542843.78	2233319.24	0.10
200	543046.51	2233406.65	0.10
201	543230.02	2233486.30	0.10
202	543557.02	2233627.68	0.10
203	543697.68	2233688.35	0.10
204	543835.94	2233744.12	0.10
205	544128.68	2233870.67	0.10
206	544225.48	2233998.36	0.10
207	544315.85	2234115.17	0.10
208	544407.67	2234239.47	0.10
209	544555.59	2234348.95	0.10
210	544727.12	2234475.70	0.10
211	544890.51	2234595.68	0.10
212	545050.99	2234713.94	0.10
213	545190.54	2234818.42	0.10
214	545201.83	2234845.64	0.10
215	545210.81	2234867.28	0.10
216	545185.10	2234909.71	0.10
217	545171.57	2234877.09	0.10
218	545157.79	2234843.87	0.10
219	545027.14	2234746.05	0.10
220	544866.81	2234627.90	0.10
221	544703.40	2234507.90	0.10
222	544531.80	2234381.10	0.10
223	544379.43	2234268.33	0.10
224	544284.21	2234139.65	0.10
225	544193.73	2234022.68	0.10
226	544103.16	2233903.21	0.10
227	543820.06	2233780.84	0.10
228	543681.84	2233725.08	0.10

229	543541.15	2233664.39	0.10
230	543214.12	2233523.00	0.10
231	543030.63	2233443.36	0.10
232	542827.91	2233355.96	0.10
233	542603.12	2233258.64	0.10
234	542417.21	2233179.83	0.10
235	542383.55	2233088.11	0.10
236	542302.57	2233001.93	0.10
237	542211.01	2233107.09	0.10
238	542051.53	2233294.40	0.10
239	541935.08	2233431.06	0.10
240	541793.09	2233600.48	0.10
241	541795.98	2233661.57	0.10
242	541673.08	2233800.96	0.10
243	541556.74	2233938.39	0.10
244	541316.56	2234024.41	0.10
245	541094.86	2234105.15	0.10
246	540868.58	2234188.20	0.10
247	540658.00	2234264.66	0.10
248	540496.87	2234323.43	0.10
249	540355.97	2234374.32	0.10
250	540195.05	2234432.45	0.10
179	540164.15	2234443.62	0.10
			0.10
251	540099.74	2234424.40	0.10
252	540129.43	2234456.18	0.10
253	540032.72	2234491.19	0.10
254	539775.25	2234586.79	0.10
255	539667.24	2234516.13	
256	539533.29	2234428.76	0.10
257	539393.99	2234338.49	0.10
258	539334.89	2234300.19	0.10
259	539143.94	2234176.43	0.10
260	538915.06	2234028.06	0.10
261	538705.11	2233892.05	0.10
262	538484.42	2233749.26	0.10
263	538247.07	2233595.92	0.10
264	538076.18	2233485.38	0.10
265	537897.56	2233370.25	0.10
266	537668.93	2233222.66	0.10
267	537467.24	2233092.28	0.10
268	537362.04	2233024.51	0.10
269	537311.37	2232991.86	0.10
270	537108.02	2232860.68	0.10
271	536909.88	2232732.87	0.10
272	536708.42	2232602.68	0.10
273	536500.05	2232469.97	0.10
274	536295.74	2232352.39	0.10
275	536279.24	2232342.90	0.10
276	536301.15	2232309.36	0.10

277	536315.67	2232317.70	0.10
278	536520.78	2232435.75	0.10
279	536730.02	2232569.01	0.10
280	536931.59	2232699.27	0.10
281	537129.70	2232827.06	0.10
282	537333.05	2232958.25	0.10
283	537380.05	2232988.53	0.10
284	537488.93	2233058.67	0.10
285	537690.65	2233189.07	0.10
286	537919.26	2233336.65	0.10
287	538097.88	2233451.78	0.10
288	538268.79	2233562.33	0.10
289	538506.13	2233715.67	0.10
290	538726.84	2233858.47	0.10
291	538936.81	2233994.49	0.10
292	539165.70	2234142.86	0.10
293	539356.65	2234266.62	0.10
294	539397.40	2234293.03	0.10
295	539555.09	2234395.22	0.10
296	539689.12	2234482.64	0.10
297	539780.25	2234542.26	0.10
298	540018.95	2234453.64	0.10
251	540099.74	2234424.40	0.10

Схема расположения границ публичного сервитута

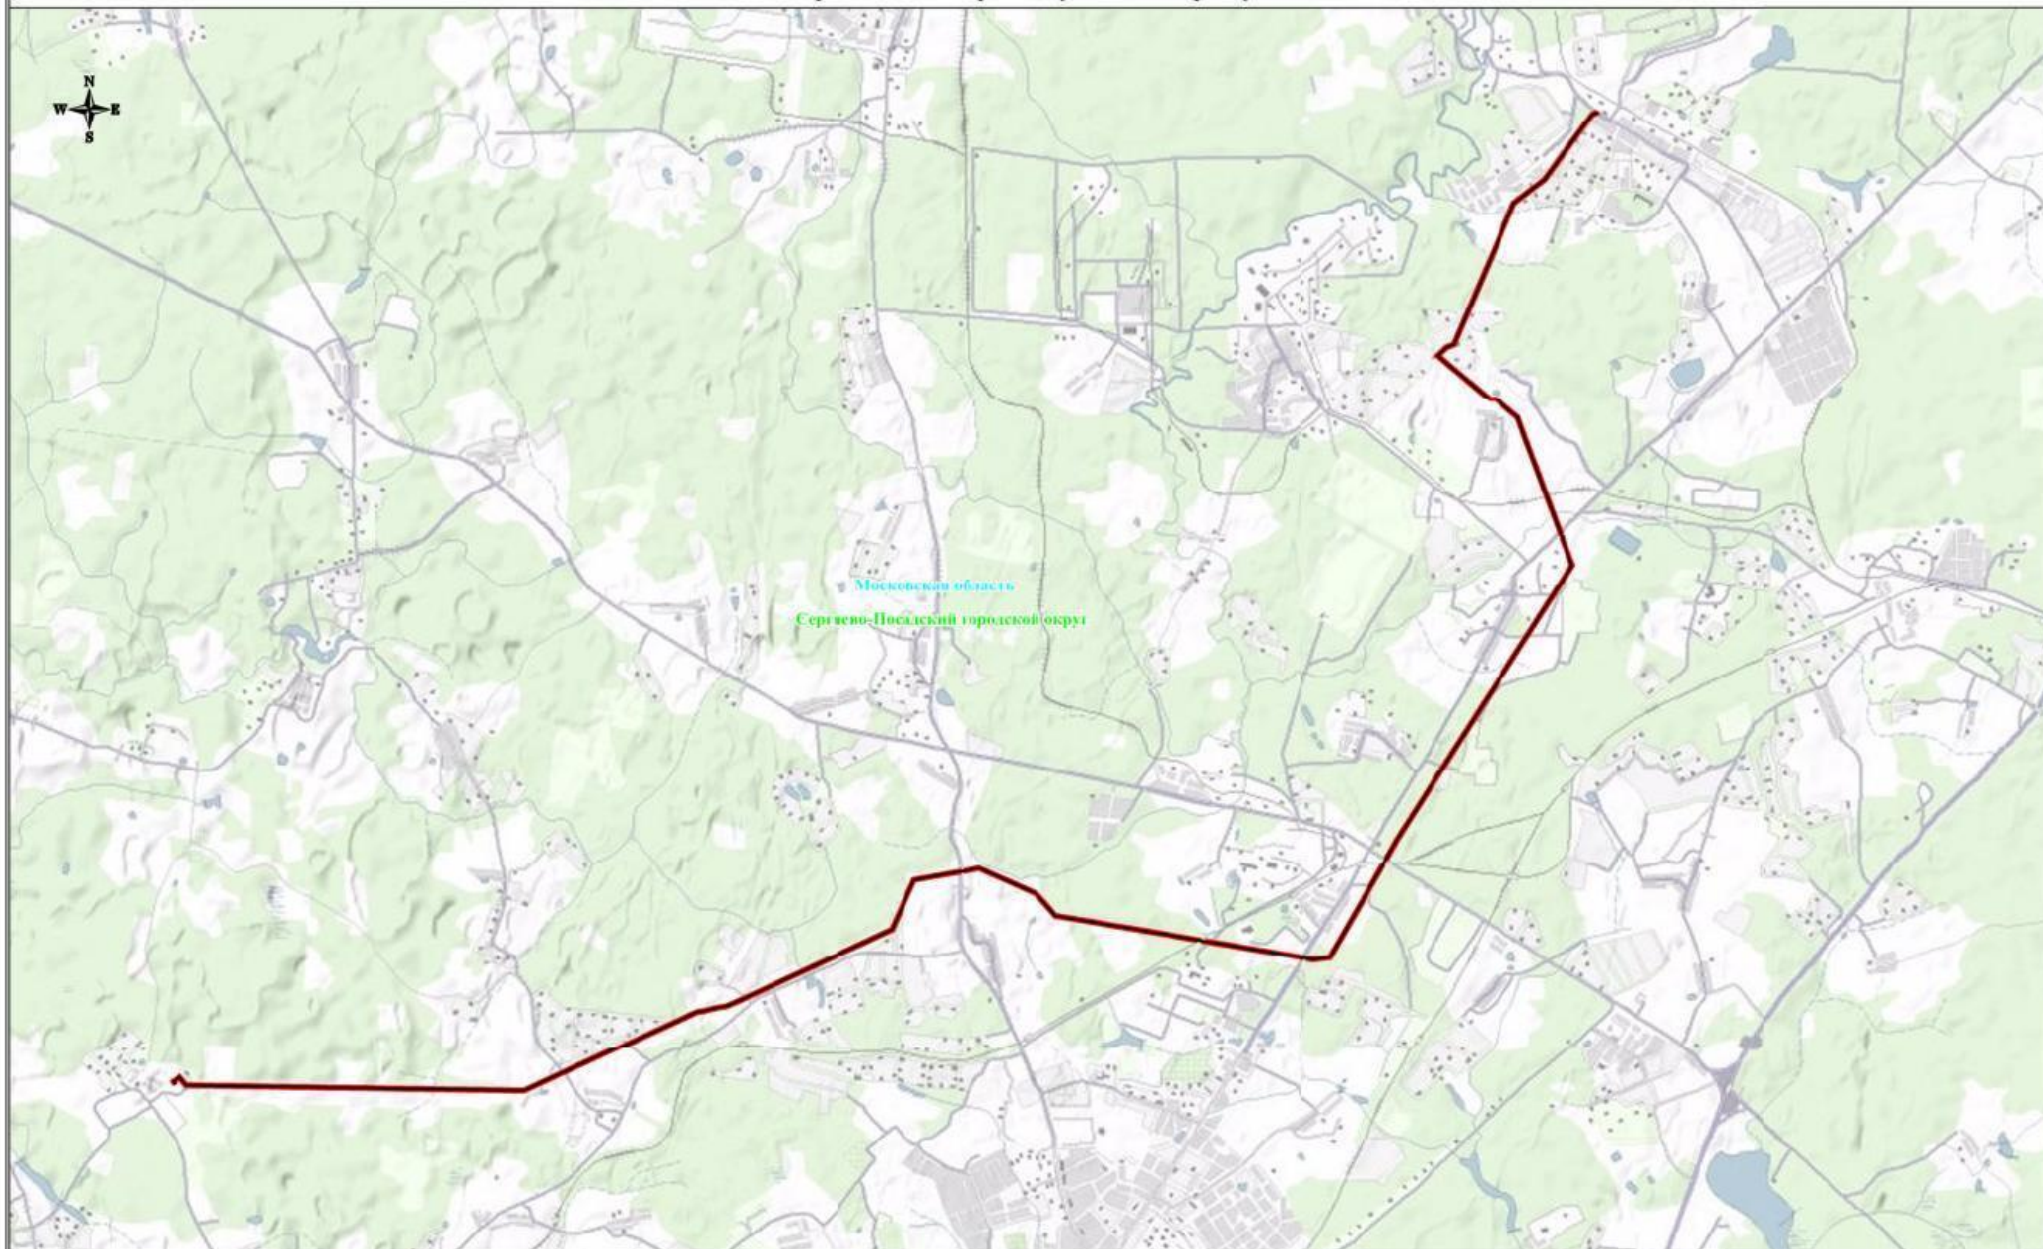


Используемые условные знаки и обозначения:

- обозначение границы публичного сервитута
- обозначение линии электропередачи

- Сергиево-Посадский городской округ - обозначение муниципального образования
- Московская область - обозначение субъекта

Масштаб: 1:64000

Схема расположения границ публичного сервитута

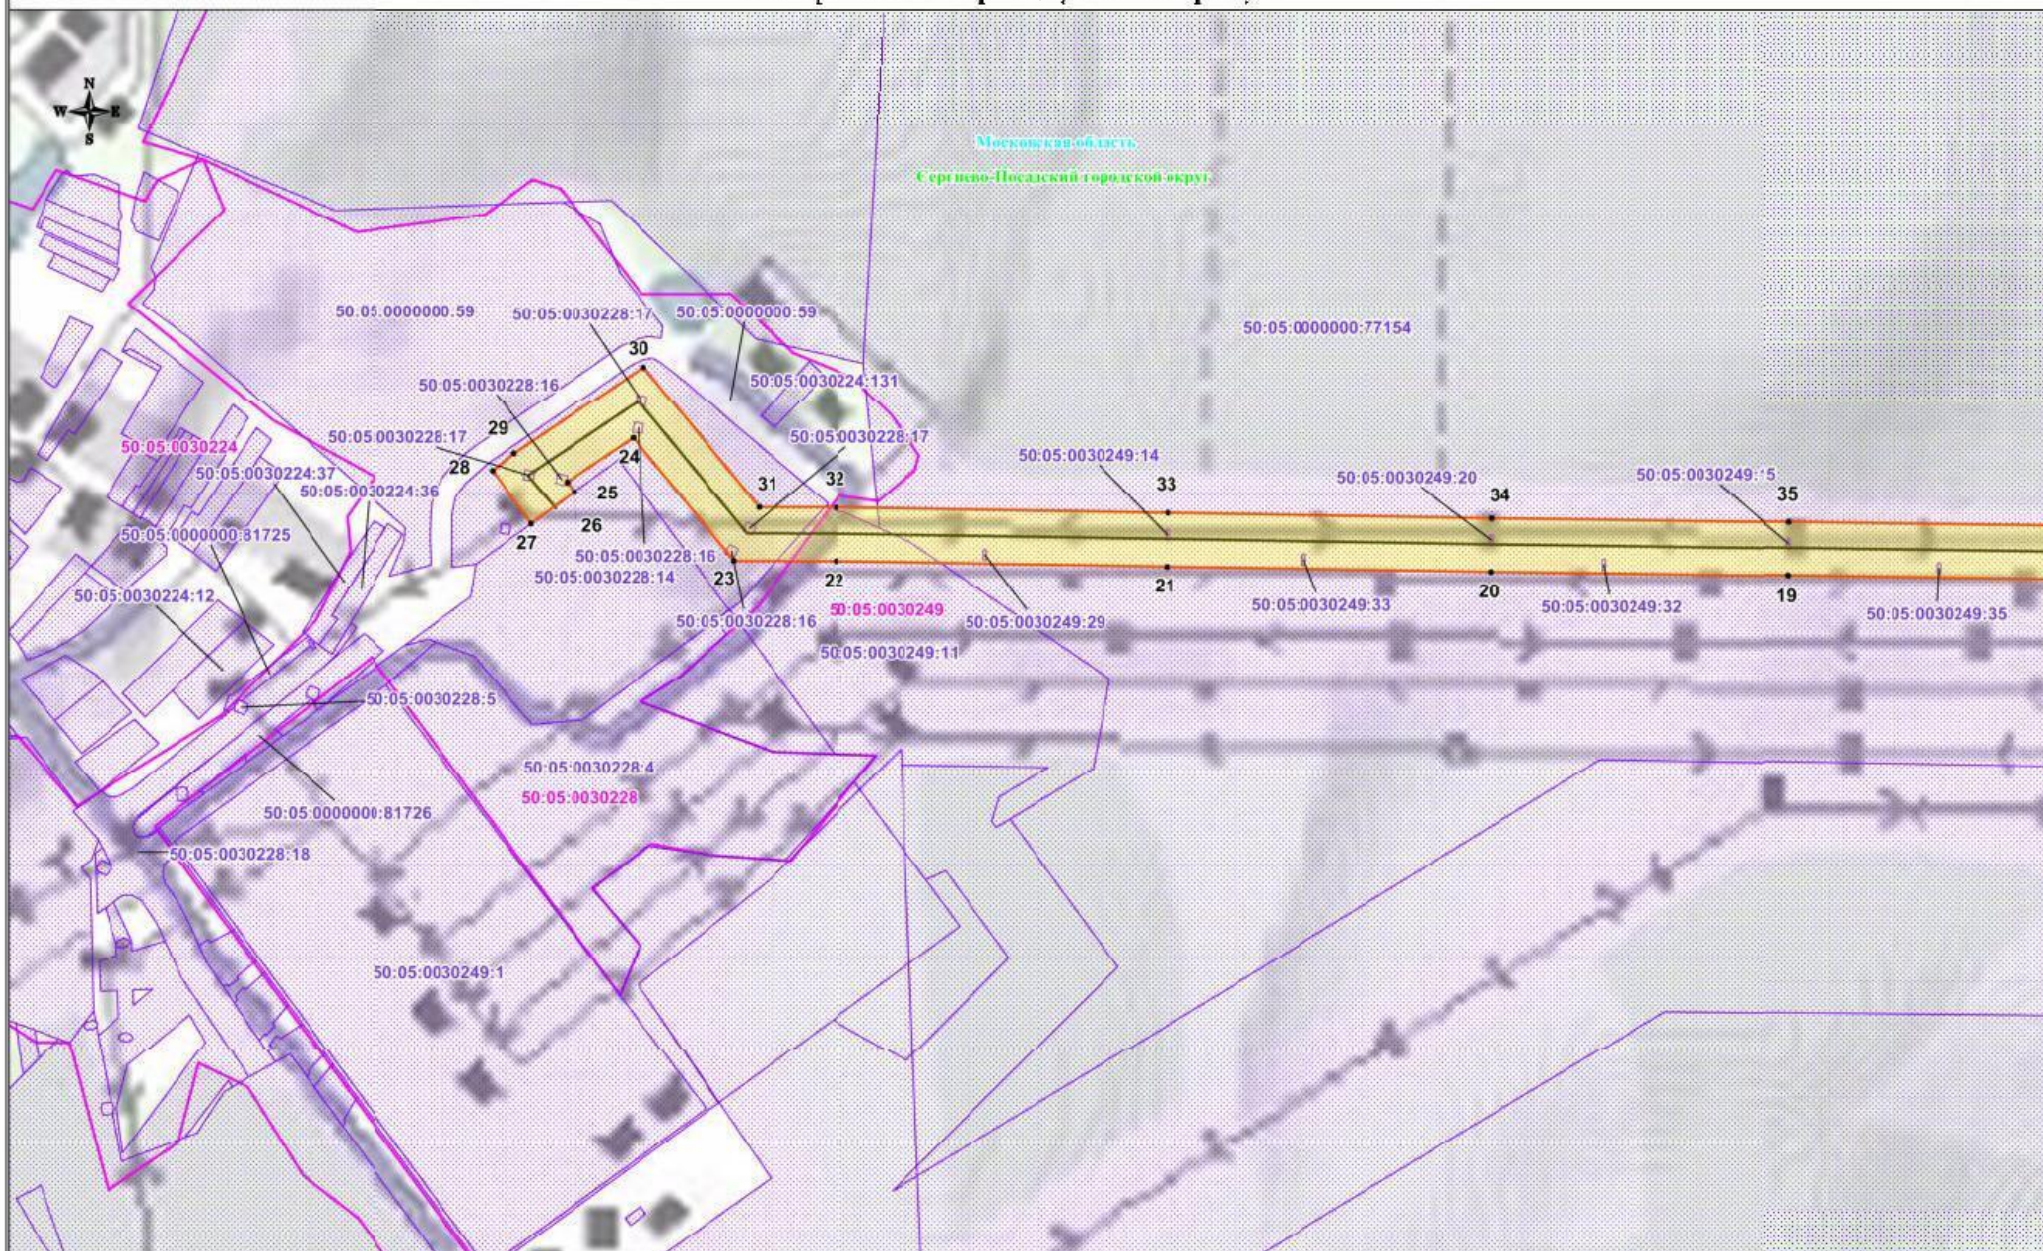

Используемые условные знаки и обозначения:


- обозначение границы публичного сервитута
- обозначение границы земельного участка
- обозначение границы кадастрового квартала
- обозначение линии электропередачи
- обозначение границы охранной зоны линии электропередачи

- 1 • - обозначение характерной точки границы публичного сервитута
- 50:05:0030249 - обозначение номера кадастрового квартала
- 50:05:0030249:20 - обозначение кадастрового номера земельного участка
- Сергиево-Посадский городской округ - обозначение муниципального образования
- Московская область - обозначение субъекта

Масштаб: 1:4000

Выпуск №1

Схема расположения границ публичного сервитута

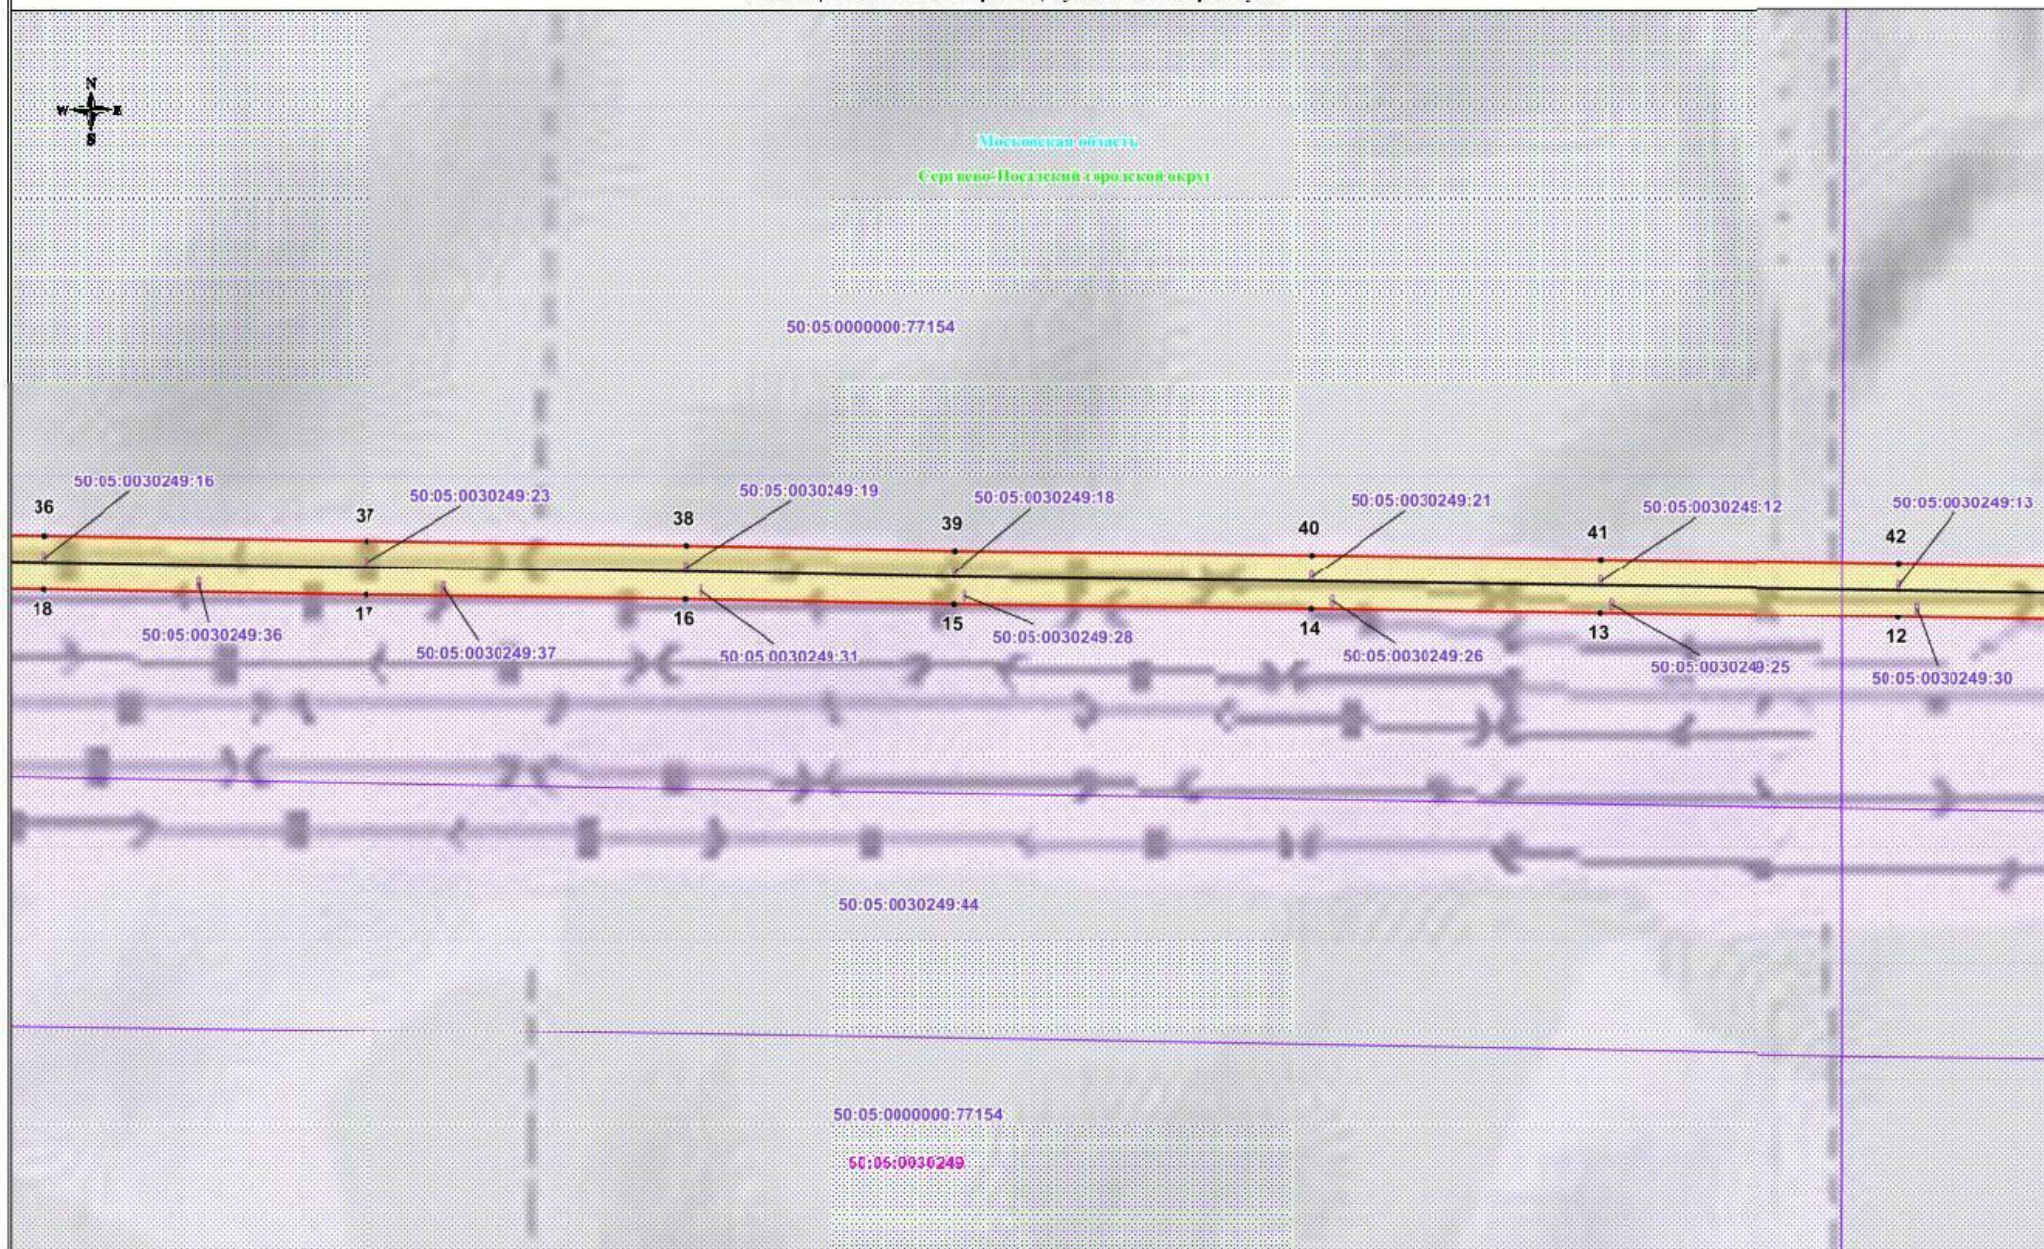

Используемые условные знаки и обозначения:


- обозначение границы публичного сервитута
- обозначение границы земельного участка
- обозначение границы кадастрового квартала
- обозначение линии электропередачи
- обозначение границы охранной зоны линии электропередачи

- обозначение характерной точки границы публичного сервитута
- 50:05:0030249 - обозначение номера кадастрового квартала
- 50:05:0030249:20 - обозначение кадастрового номера земельного участка
- Сергиево-Посадский городской округ - обозначение муниципального образования
- Московская область - обозначение субъекта

Масштаб: 1:4000

Выпуск №2

Схема расположения границ публичного сервитута

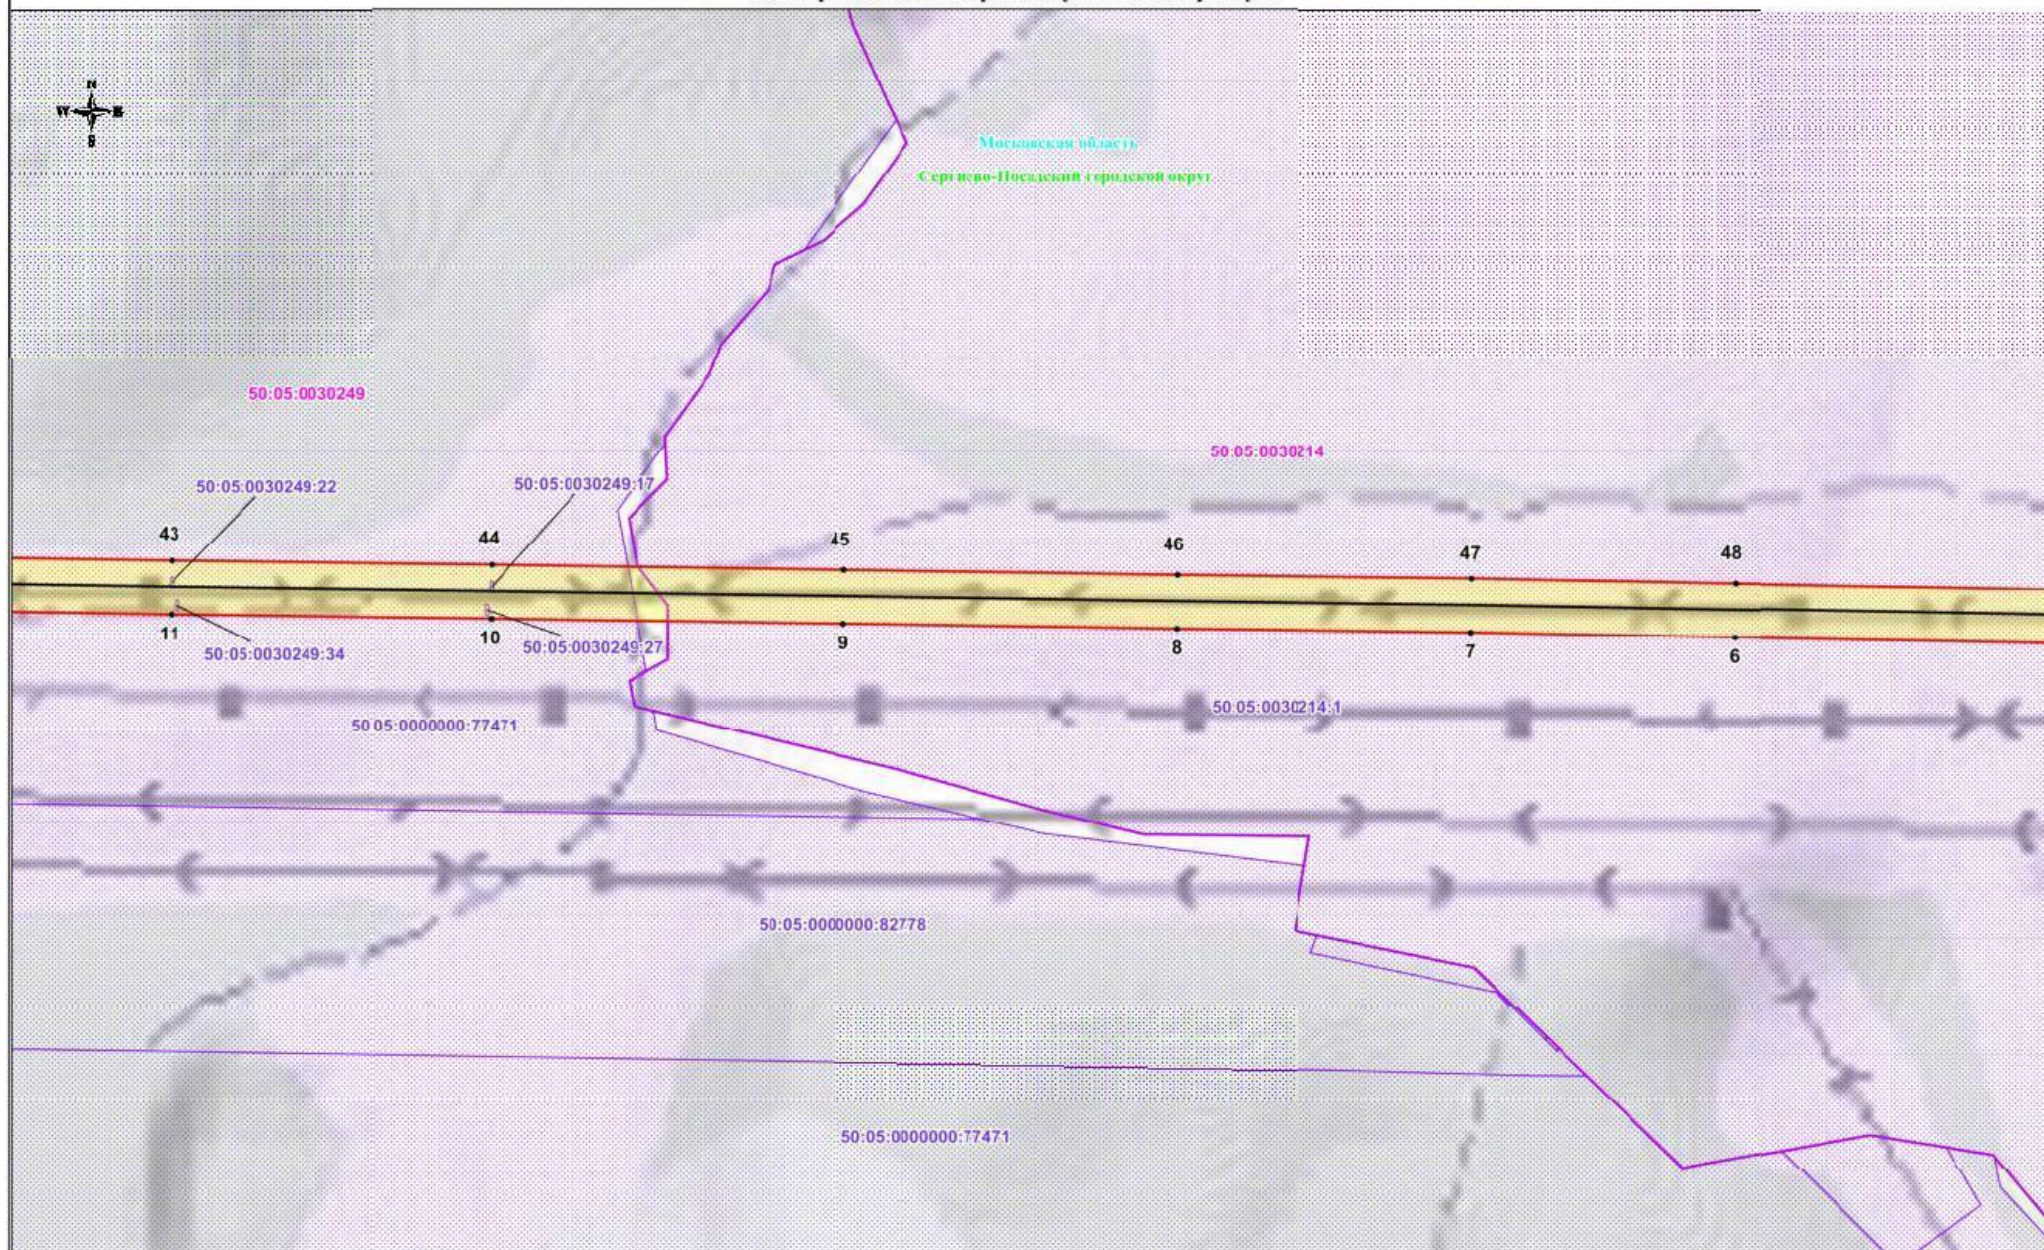

Используемые условные знаки и обозначения:

- обозначение границы публичного сервитута
- обозначение границы земельного участка
- обозначение границы кадастрового квартала
- обозначение линии электропередачи
- обозначение границы охранной зоны линии электропередачи

1 •

50:05:0030249
50:05:0030249:20

Сергиево-Посадский городской округ
Московская область

- обозначение характерной точки границы публичного сервитута
- обозначение номера кадастрового квартала
- обозначение кадастрового номера земельного участка
- обозначение муниципального образования
- обозначение субъекта

Масштаб: 1:4000

Схема расположения границ публичного сервитута



Используемые условные знаки и обозначения:


- обозначение границы публичного сервитута
- обозначение границы земельного участка
- обозначение границы кадастрового квартала
- обозначение линии электропередачи
- обозначение границы охранной зоны линии электропередачи

- 1 • - обозначение характерной точки границы публичного сервитута
- 50:05:0030249 - обозначение номера кадастрового квартала
- 50:05:0030249:20 - обозначение кадастрового номера земельного участка
- Сергиево-Посадский городской округ - обозначение муниципального образования
- Московская область - обозначение субъекта

Масштаб: 1:4000

Выписка №4

Схема расположения границ публичного сервитута

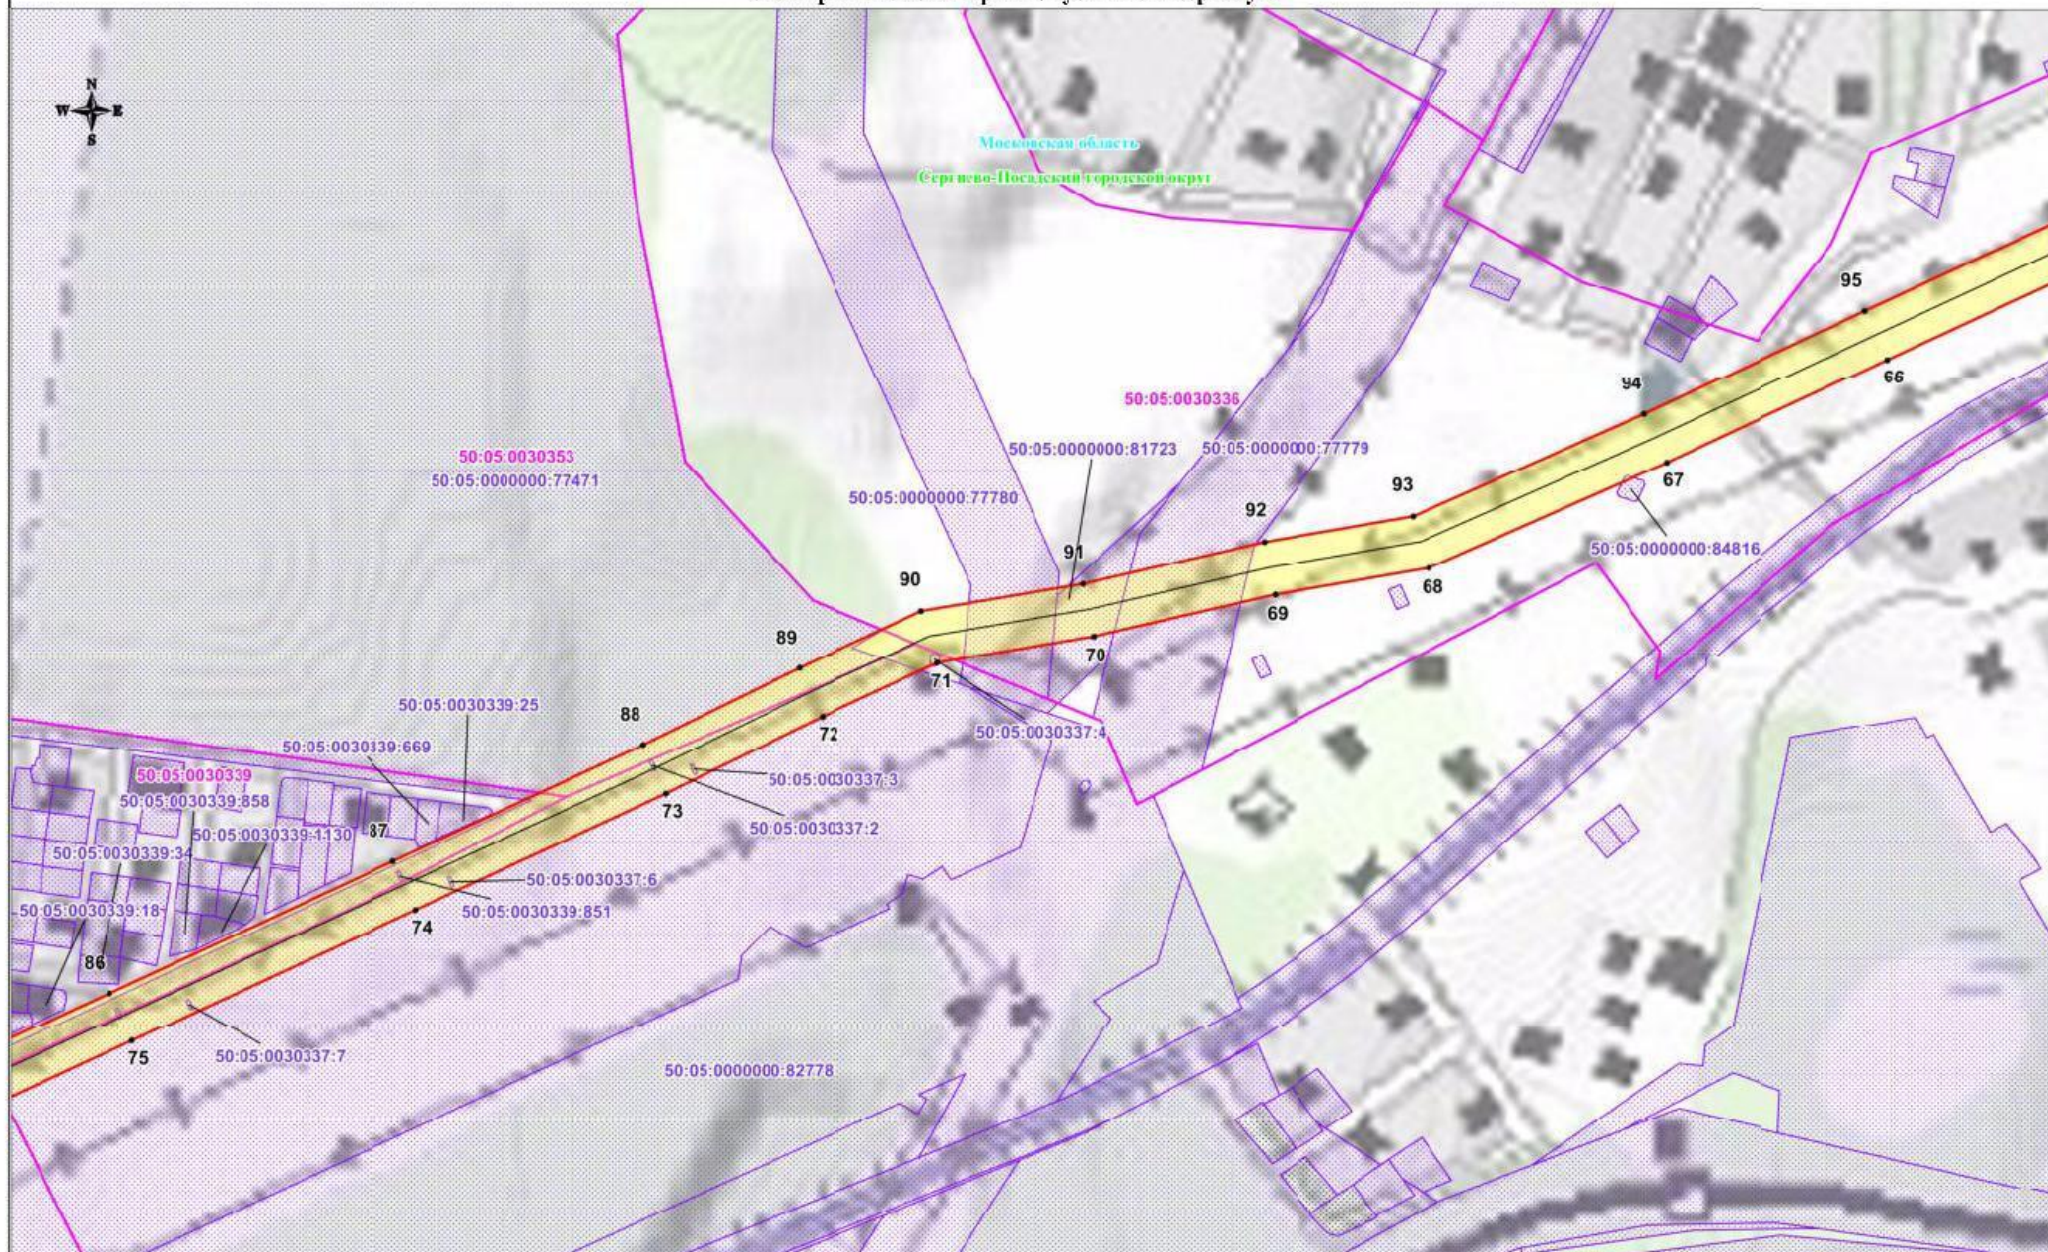

Используемые условные знаки и обозначения:

- обозначение границы публичного сервитута
- обозначение границы земельного участка
- обозначение границы кадастрового квартала
- обозначение линии электропередачи
- обозначение границы охранной зоны линии электропередачи

- 1 • - обозначение характерной точки границы публичного сервитута
- 50:05:0030249 - обозначение номера кадастрового квартала
- 50:05:0030249:20 - обозначение кадастрового номера земельного участка
- Сергиево-Посадский городской округ - обозначение муниципального образования
- Московская область - обозначение субъекта

Масштаб: 1:4000

Выноска №5

Схема расположения границ публичного сервитута



Используемые условные знаки и обозначения:


- обозначение границы публичного сервитута
- обозначение границы земельного участка
- обозначение границы кадастрового квартала
- обозначение линии электропередачи
- обозначение границы охранной зоны линии электропередачи

- 1 • - обозначение характерной точки границы публичного сервитута
- 50:05:0030249 - обозначение номера кадастрового квартала
- 50:05:0030249:20 - обозначение кадастрового номера земельного участка
- 50:05:0030323:24 - обозначение муниципального образования
- Московская область - обозначение субъекта

Масштаб: 1:4000

Выписка №66

Схема расположения границ публичного сервитута

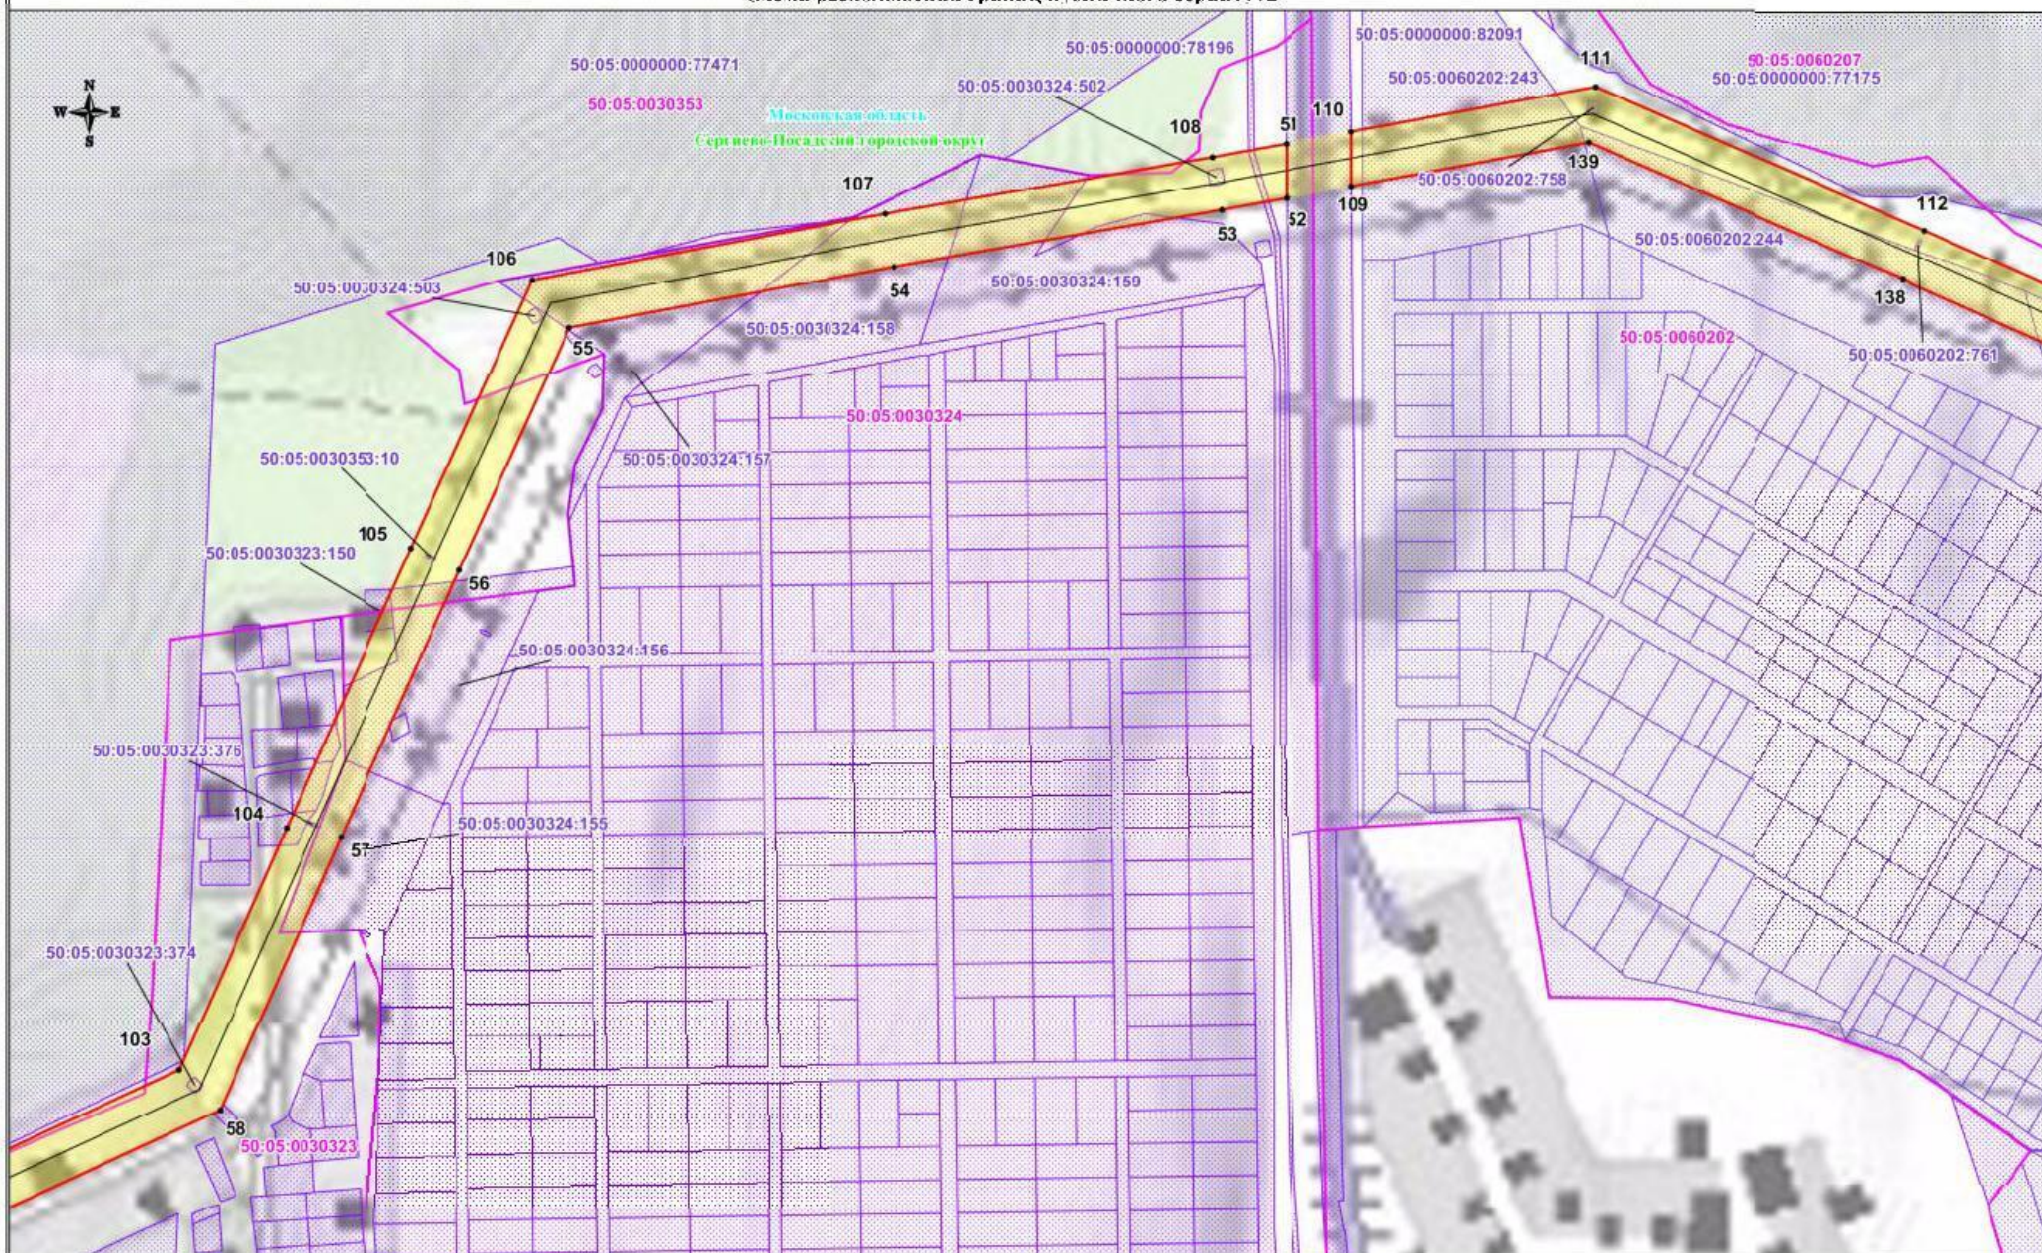

Используемые условные знаки и обозначения:


- обозначение границы публичного сервитута
- обозначение границы земельного участка
- обозначение границы кадастрового квартала
- обозначение линии электропередачи
- обозначение границы охранный зоны линии электропередачи

- 1 • - обозначение характерной точки границы публичного сервитута
- 50:05:0030249 - обозначение номера кадастрового квартала
- 50:05:0030249:29 - обозначение кадастрового номера земельного участка
- 50:05:0060202 - обозначение муниципального образования
- 50:05:0060202 - обозначение субъекта

Масштаб: 1:4000

Выпуск №7

Схема застройки границ публичного сервитута

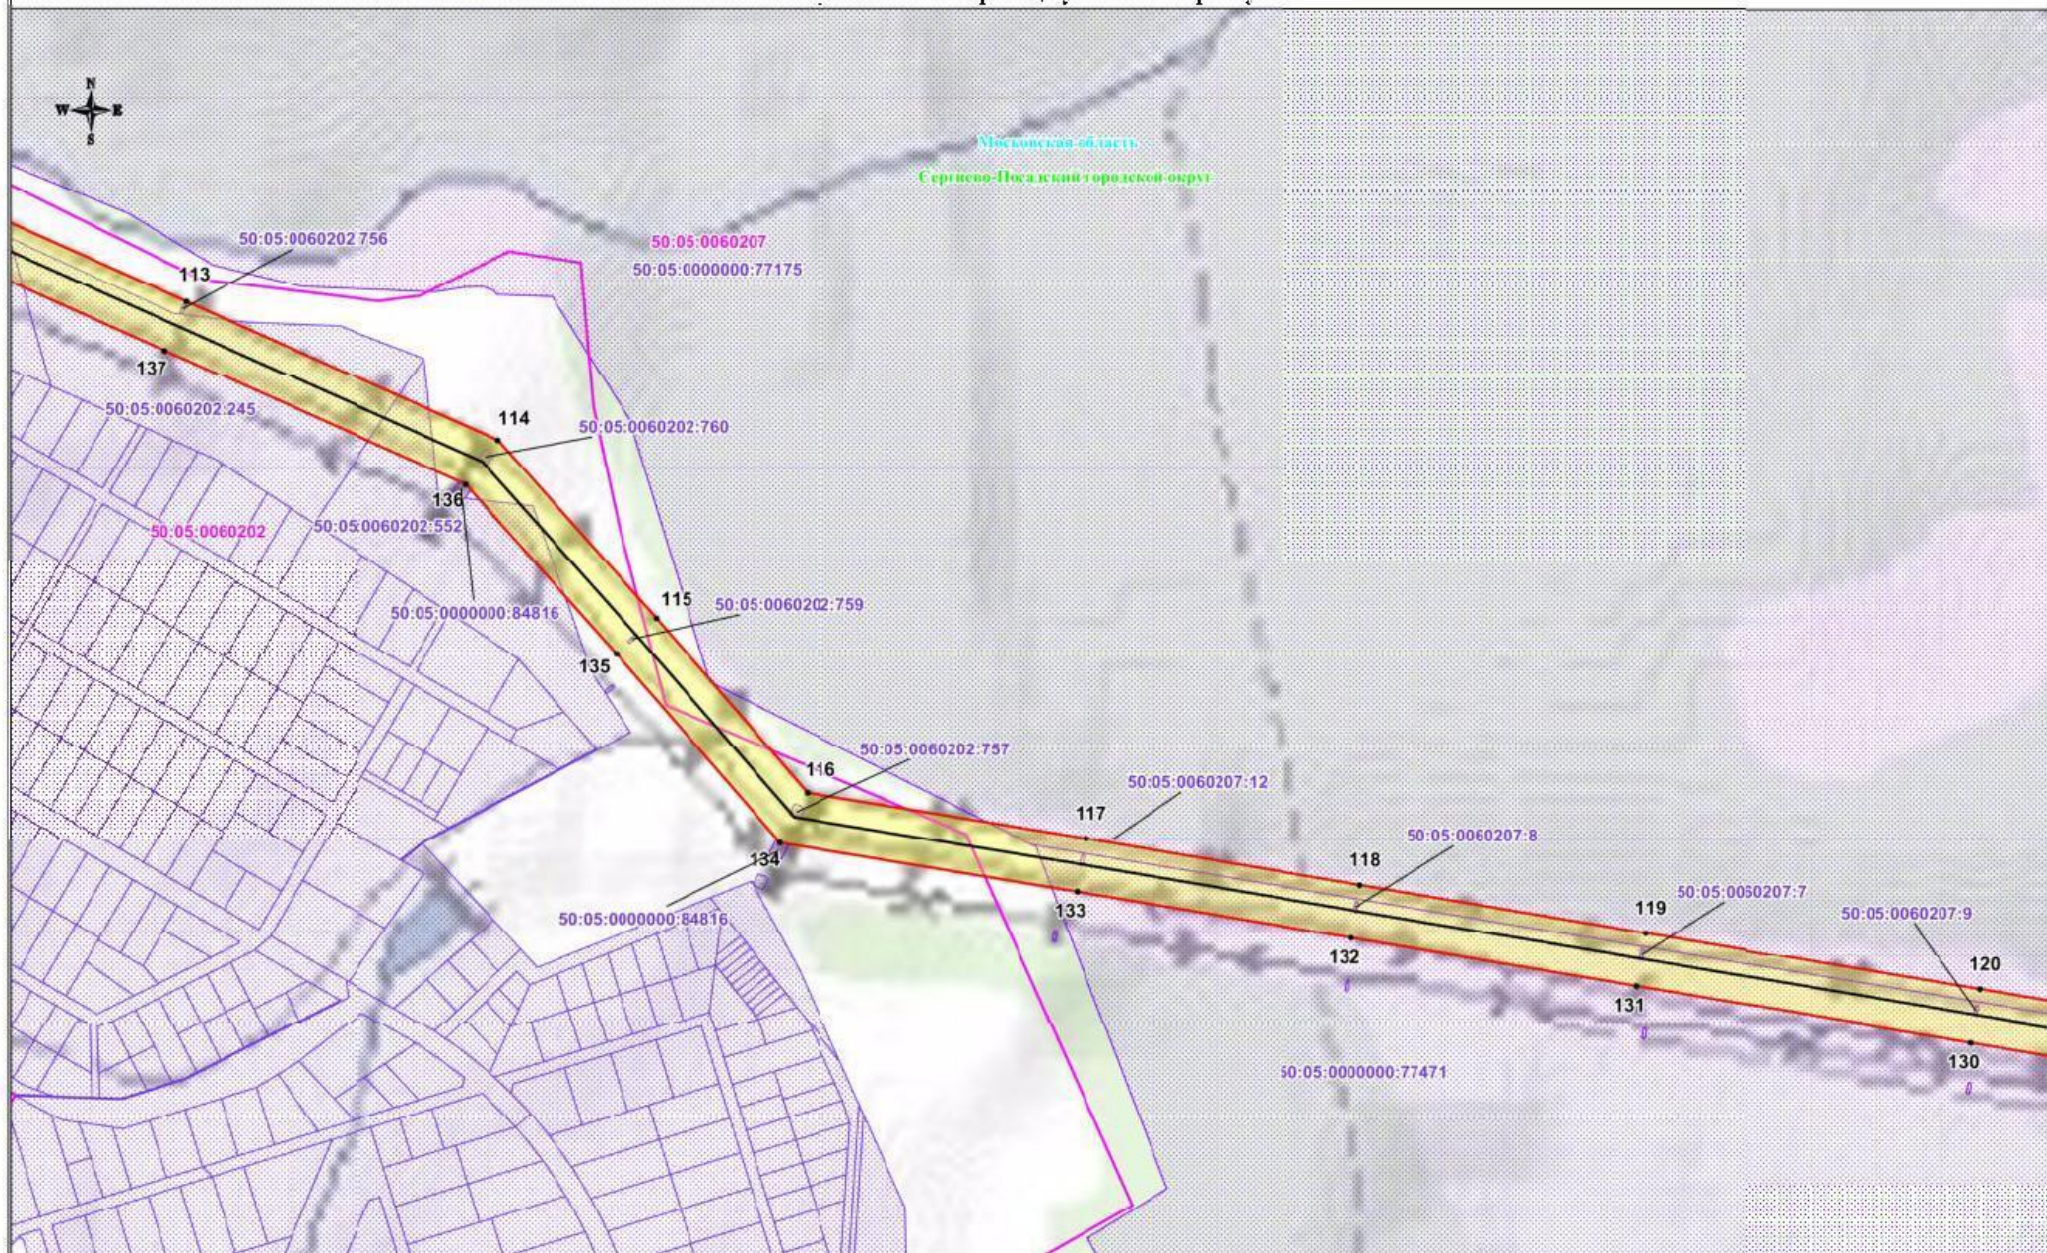

Используемые условные знаки и обозначения:


- обозначение границы публичного сервитута
- обозначение границы земельного участка
- обозначение границы кадастрового квартала
- обозначение линии электропередачи
- обозначение границы охранной зоны линии электропередачи

- I - обозначение характерной точки границы публичного сервитута
- 50:05:0030249 - обозначение номера кадастрового квартала
- 50:05:0030249:20 - обозначение кадастрового номера земельного участка
- Сергиево-Посадский городской округ - обозначение муниципального образования
- Московская область - обозначение субъекта

Масштаб: 1:4000

Выписка №8

Схема расположения границ публичного сервитута

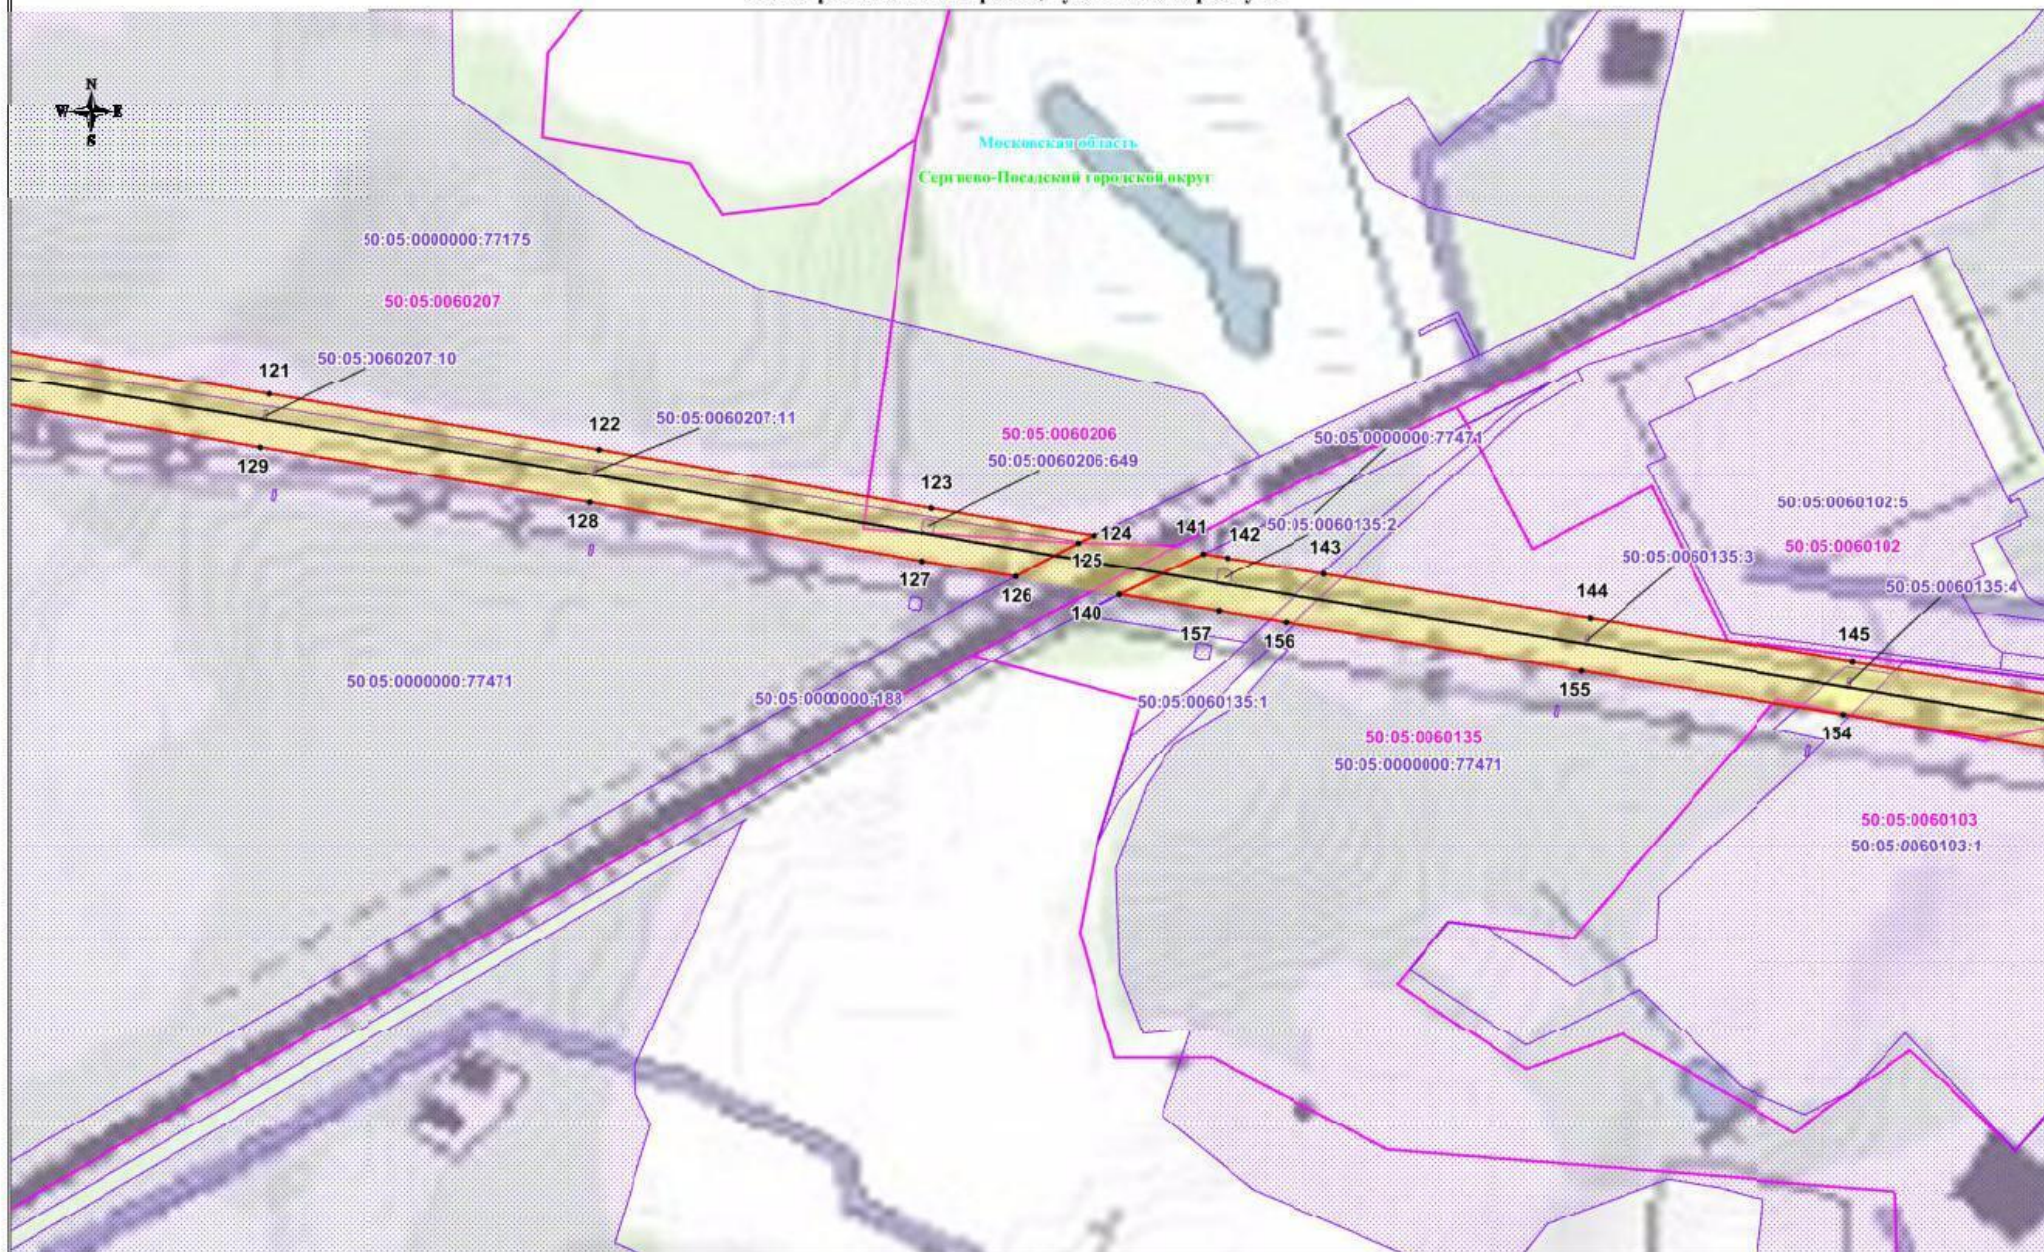

Используемые условные знаки и обозначения:

- обозначение границы публичного сервитута
- обозначение границы земельного участка
- обозначение границы кадастрового квартала
- обозначение линии электропередачи
- обозначение границы охранной зоны линии электропередачи

- 1 • - обозначение характерной точки границы публичного сервитута
- 50:05:0030249 - обозначение номера кадастрового квартала
- 50:05:0030249:20 - обозначение кадастрового номера земельного участка
- Сергиево-Посадский городской округ - обозначение муниципального образования
- Московская область - обозначение субъекта

Масштаб: 1:4000

Выписка №9

Схема расположения границ публичного сервитута



Используемые условные знаки и обозначения:

- обозначение границы публичного сервитута
- обозначение границы земельного участка
- обозначение границы кадастрового квартала
- обозначение линии электропередачи
- обозначение границы охранной зоны линии электропередачи

- обозначение характерной точки границы публичного сервитута
- 50:05:00302:19 - обозначение номера кадастрового квартала
- 50:05:0030249:20 - обозначение кадастрового номера земельного участка
- Сергиево-Посадский городской округ - обозначение муниципального образования
- Московская область - обозначение субъекта

Масштаб: 1:4000

Выписка №10

Схема расположения границ публичного сервитута



Используемые условные знаки и обозначения:

- обозначение границы публичного сервитута
- обозначение границы земельного участка
- обозначение границы кадастрового квартала
- обозначение линии электропередачи
- обозначение границы охранной зоны линии электропередачи

- - обозначение характерной точки границы публичного сервитута
- 50:05:0030249 - обозначение номера кадастрового квартала
- 50:05:0030249:20 - обозначение кадастрового номера земельного участка
- Сerpukховский городской округ - обозначение муниципального образования
- Московская область - обозначение субъекта

Масштаб: 1:4000

Лист № 11

Схема расположения границ публичного сервитута



Используемые условные знаки и обозначения:

- обозначение границы публичного сервитута
- обозначение границы земельного участка
- обозначение границы кадастрового квартала
- обозначение линии электропередачи
- обозначение границ охранной зоны линии электропередачи

- 1 • - обозначение характерной точки границы публичного сервитута
- 50:05:0030249 - обозначение номера кадастрового квартала
- 50:05:0030249:20 - обозначение кадастрового номера земельного участка
- Сергиево-Посадский городской округ - обозначение муниципального образования
- Московская область - обозначение субъекта

Масштаб: 1:4000

Выпуск №13

Схема расположения границ публичного сервитута



Используемые условные знаки и обозначения:

- обозначение границы публичного сервитута
- обозначение границы земельного участка
- обозначение границы кадастрового квартала
- обозначение линии электропередачи
- обозначение границы охранной зоны линии электропередачи

1 •

50:05:0030249
50:05:0030249:20

Сергиево-Посадский городской округ
Московская область

- обозначение характерной точки границы публичного сервитута
- обозначение номера кадастрового квартала
- обозначение кадастрового номера земельного участка
- обозначение муниципального образования
- обозначение области

Масштаб: 1:4000

Выпуск №14



Правительство
Московской области

Схема расположения границ публичного сервитута



Используемые условные знаки и обозначения:


- обозначение границы публичного сервитута
- обозначение границы земельного участка
- обозначение границы кадастрового квартала
- обозначение линии электропередачи
- обозначение границ охранной зоны линии электропередачи

- 1 • - обозначение характерной точки границы публичного сервитута
- 50:05:0030249 - обозначение номера кадастрового квартала
- 50:05:0030749:20 - обозначение кадастрового номера земельного участка
- Серегово-Посадский городской округ - обозначение муниципального образования
- Московская область - обозначение субъекта

Масштаб: 1:4000

Выпуск №15

Схема расположения границ публичного сервитута

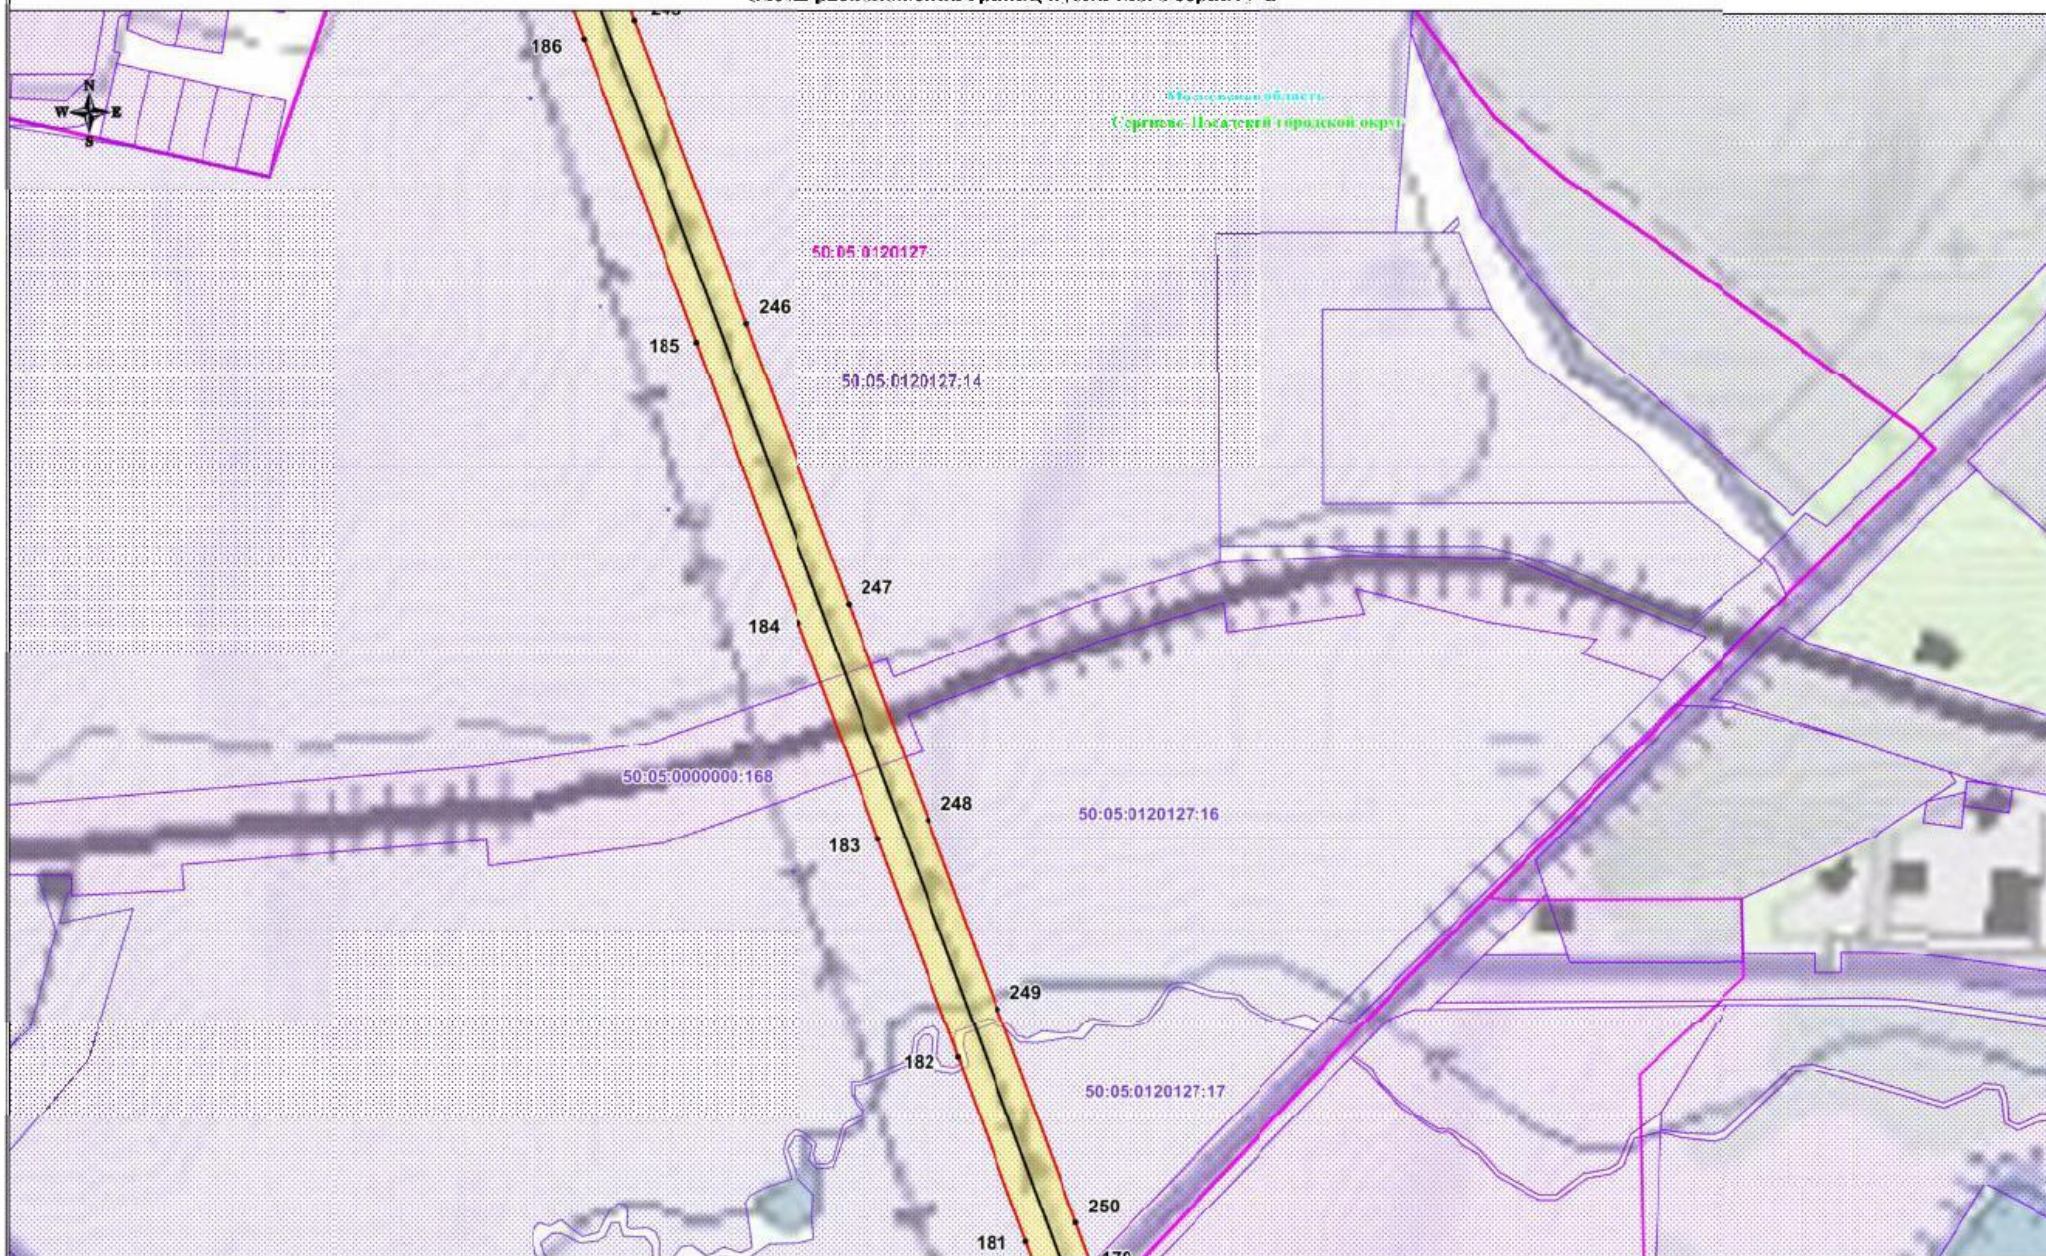

Используемые условные знаки и обозначения:

- обозначение границы публичного сервитута
- обозначение границы земельного участка
- обозначение границы кадастрового квартала
- обозначение линии электропередачи
- обозначение границы охранный зоны линии электропередачи

- 1 • - обозначение характерной точки границы публичного сервитута
- 50:05:00301249 - обозначение номера кадастрового квартала
- 50:05:0030249:20 - обозначение кадастрового номера земельного участка
- Сергиево-Посадский городской округ - обозначение муниципального образования
- Московская область - обозначение субъекта


Масштаб: 1:4000

Выписка №16



Правительство
Московской области

Схема расположения границы публичного сервитута

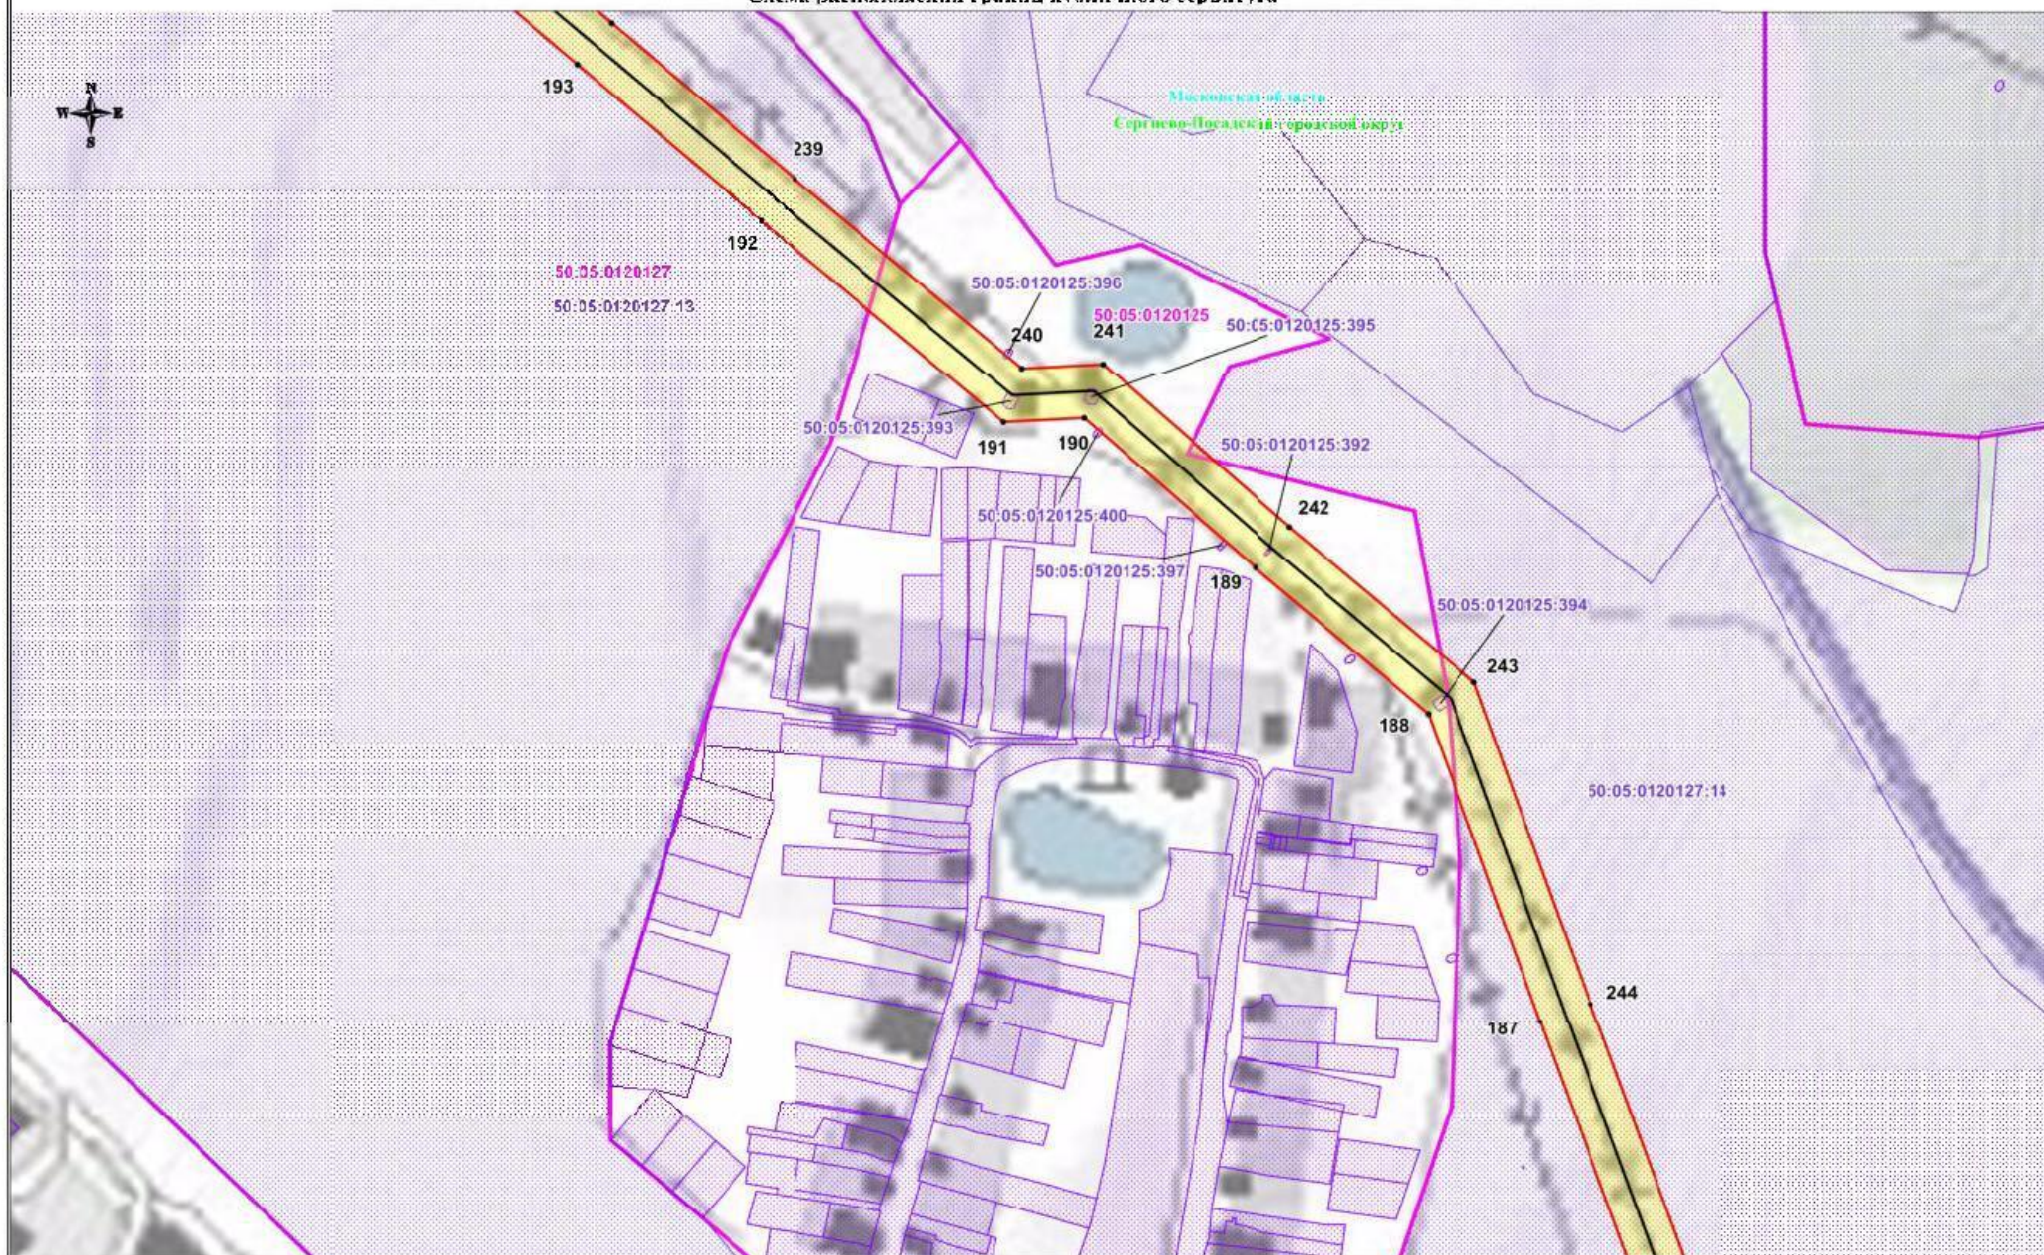

Используемые условные знаки и обозначения:


- обозначение границы публичного сервитута
- обозначение границы земельного участка
- обозначение границы кадастрового квартала
- обозначение линии электропередачи
- обозначение границы охранной зоны линии электропередачи

- обозначение характерной точки границы публичного сервитута
- 50:05:0030249 - обозначение номера кадастрового квартала
- 50:05:0030249:20 - обозначение кадастрового номера земельного участка
- Сергиево-Посадский городской округ - обозначение муниципального образования
- Московская обл. - обозначение субъекта

Масштаб: 1:4000

Выпуск №17

Схема расположения границ публичного сервитута

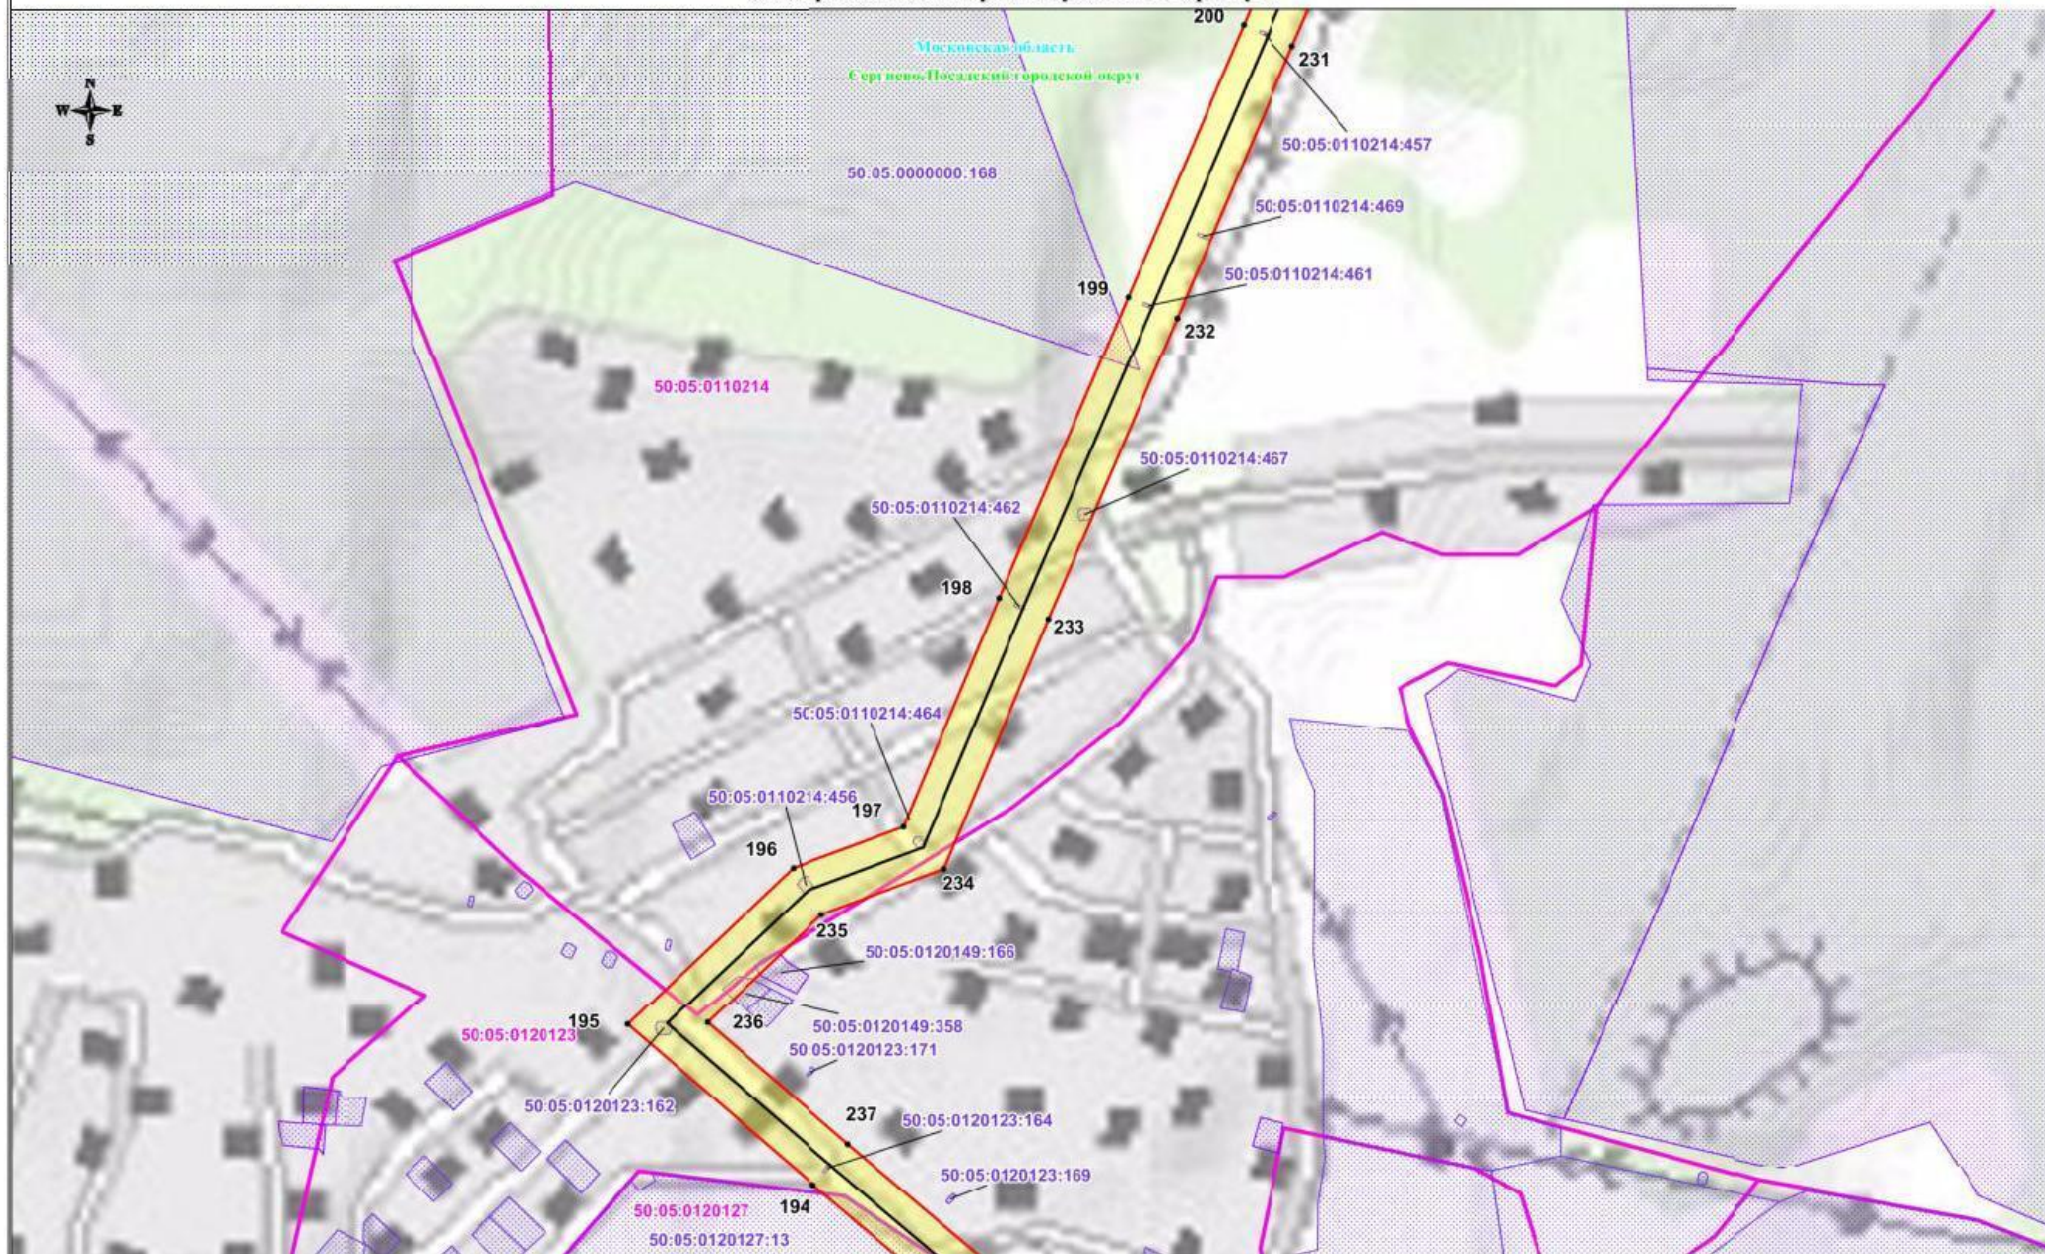

Используемые условные знаки и обозначения:

- обозначение границы публичного сервитута
- обозначение границы земельного участка
- обозначение границы кадастрового квартала
- обозначение линии электропередачи

- 1 • - обозначение характерной точки границы публичного сервитута
- 50:05:0030249 - обозначение номера кадастрового квартала
- 50:05:0030249:20 - обозначение кадастрового номера земельного участка
- Сергиево-Посадский городской округ - обозначение муниципального образования
- Московская область - обозначение субъекта

Масштаб: 1:4000

Схема расположения границ публичного сервитута



Используемые условные знаки и обозначения:

- обозначение границы публичного сервитута
- обозначение границы земельного участка
- обозначение границы кадастрового квартала
- обозначение линии электропередачи

- 1 • - обозначение характерной точки границы публичного сервитута
- 50:05:0039249 - обозначение номера кадастрового квартала
- 50:05:0030249:20 - обозначение кадастрового номера земельного участка
- Сергиево-Посадский городской округ - обозначение муниципального образования
- Московская область - обозначение субъекта

Масштаб: 1:4000

Схема расположения границ публичного сервитута



Используемые условные знаки и обозначения:

- обозначение границы публичного сервитута
- обозначение границы земельного участка
- обозначение границы кадастрового квартала
- обозначение линии электропередачи
- обозначение границы охранной зоны линии электропередачи

- 1 • - обозначение характерной точки границы публичного сервитута
- 50:05:0030249:20 - обозначение номера кадастрового квартала
- 50:05:0030249:20 - обозначение кадастрового номера земельного участка
- 50:05:0110216:929 - обозначение муниципального образования
- 50:05:0110216:929 - обозначение субъекта

Масштаб: 1:4000

Сергиево-Посадский городской округ
Московская область

Схема расположения границ публичного сервитута



Используемые условные знаки и обозначения:

- обозначение границы публичного сервитута
- обозначение границы земельного участка
- обозначение границы кадастрового квартала
- обозначение границы муниципального образования
- обозначение субъекта

- 1 • - обозначение характерной точки границы публичного сервитута
- 50:05:0110216:49 - обозначение номера кадастрового квартала
- 50:05:0110216:20 - обозначение кадастрового номера земельного участка
- Сергиево-Посадский городской округ - обозначение муниципального образования
- Московская область - обозначение субъекта

Масштаб: 1:4000