

Утверждена

(наименование документа об утверждении, включая наименования

органов государственной власти или органов местного

самоуправления, принявших решение об утверждении схемы

или подписавших соглашение о перераспределении земельных участков)


Схема расположения земельного участка на кадастровом плане территории

Условный номер земельного участка

Площадь земельного участка

740 кв.м

Координаты на обороте:

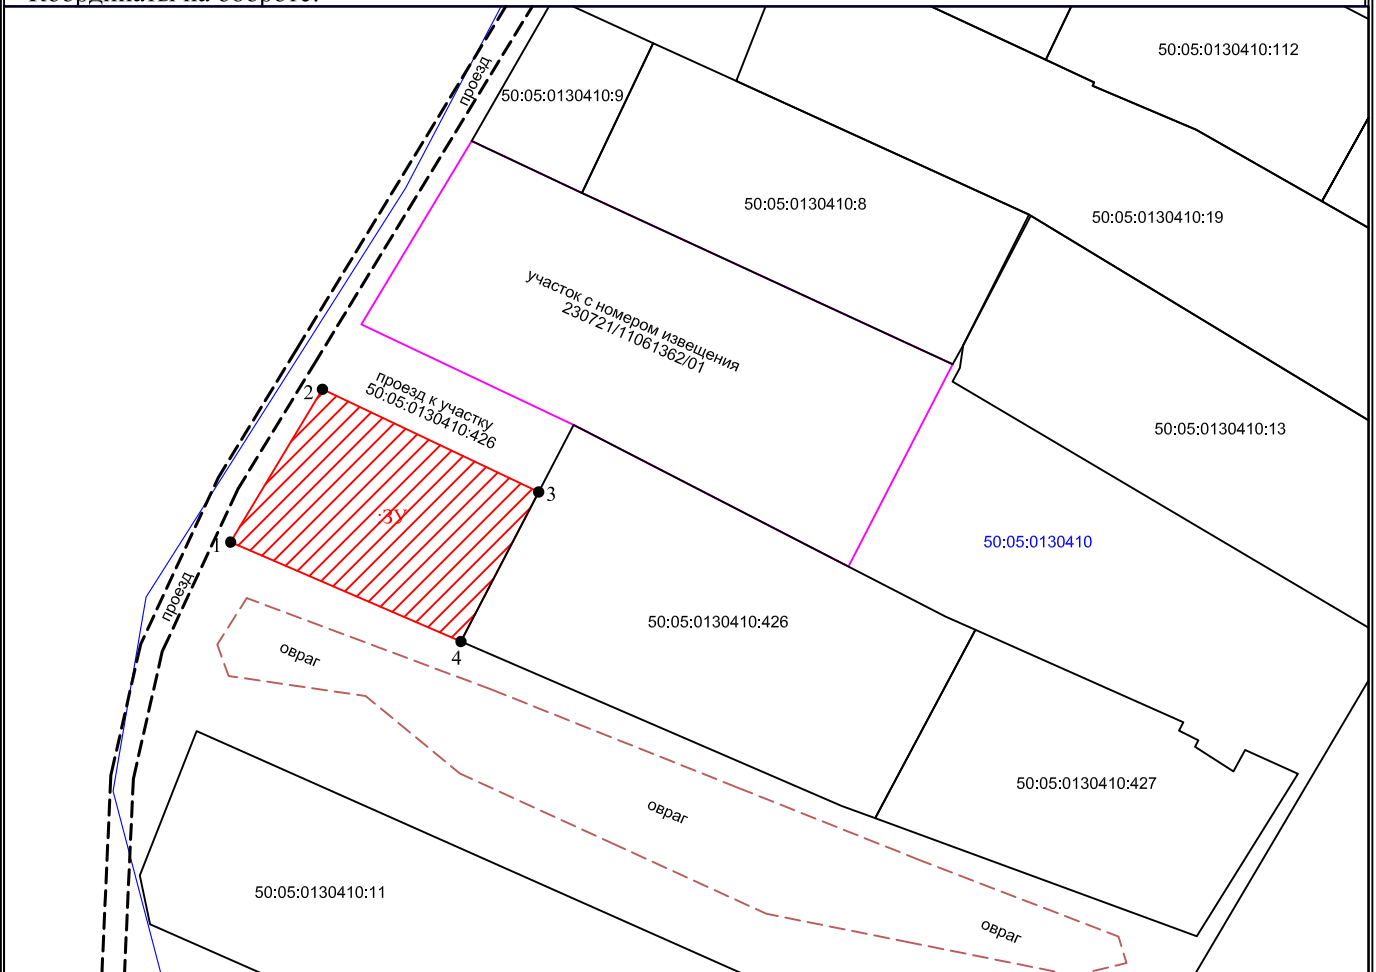

Условные обозначения:

Масштаб 1:1000

50:05:0130410

Обозначение кадастрового квартала



Обозначение земельного участка образованного путем образования из земель находящихся в муниципальной собственности

:ЗУ

Обозначение образуемого земельного участка, расположенного в кадастровом квартале №50:05:0130410

50:05:0130410:426

Обозначение земельного участка, расположенного в кадастровом квартале №50:05:0130410

•1,2..

Характерная точка границы, сведения о которой позволяют однозначно определить ее положение на местности



Существующая часть границы, имеющиеся в ГКН сведения о которой достаточны для определения ее местоположения



Вновь образованная часть границы, сведения о которой достаточны для определения ее местоположения



Граница кадастрового квартала



Граница земельного участка с утвержденной схемой расположения

Утверждена

(наименование документа об утверждении, включая наименования

органов государственной власти или органов местного

самоуправления, принявших решение об утверждении схемы

или подписавших соглашение о перераспределении земельных участков)

Обозначение характерных точек границы	Координаты, м	
	X	Y
1	2	3
1	527749.45	2241580.51
2	527769.66	2241592.65
3	527756.08	2241621.25
4	527736.30	2241610.97

Система координат: МСК-50

Схема на обороте.