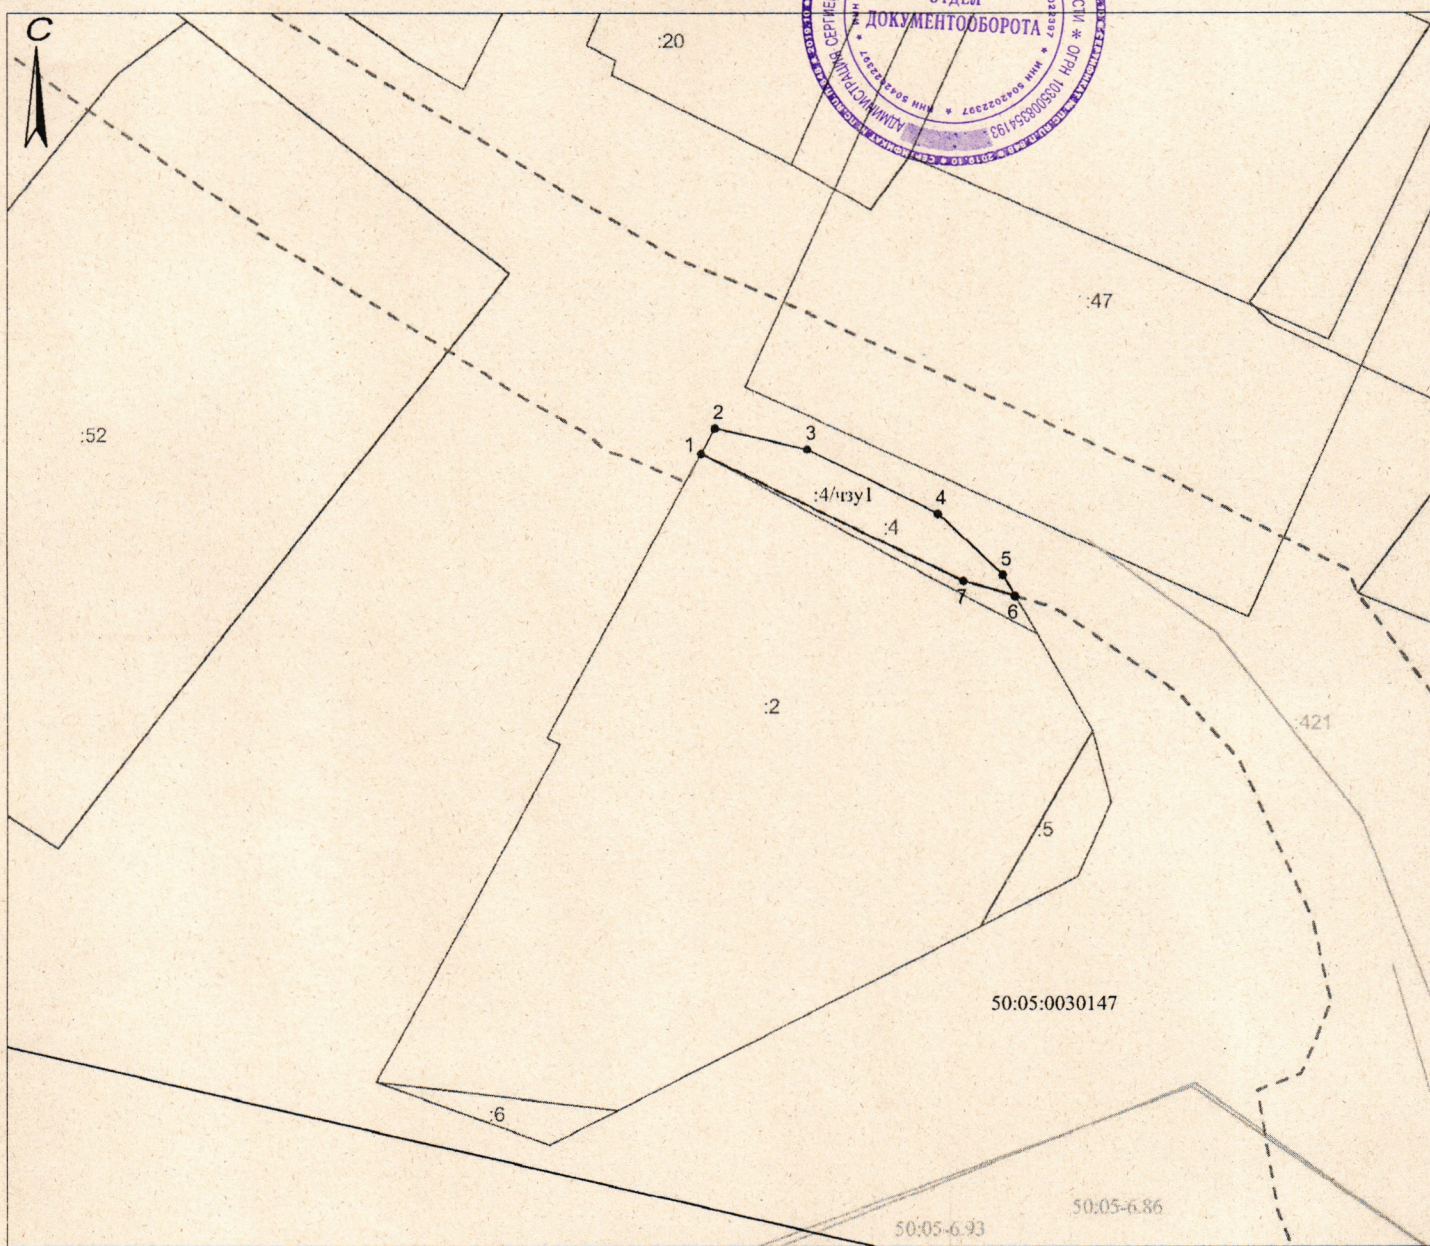


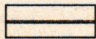
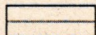
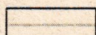
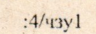
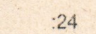

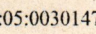
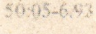
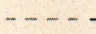
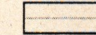
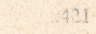
*Утверждена постановлением от 01.07.2011 г. № 951-17А
Сергиево-Посадского городского округа*

Схема границ сервитута на кадастровом плане территории на часть земельного участка



Масштаб 1: 500

Условные обозначения

-  - границы образуемых частей земельных участков
-  - границы объектов недвижимости, учтенных в ЕГРН
-  - границы ЗОУИТ, учтенных в ЕГРН
-  - обозначение образуемой части земельного участка
-  - кадастровый номер объекта недвижимости, учтенного в ЕГРН
-  - характерная точка границы образуемого земельного участка
-  - кадастровый номер кадастрового квартала
-  - учетный номер ЗОУИТ, сведения о которой содержатся в ЕГРН
-  - граница проектируемого отвода для строительства автомобильной дороги
-  - границы сооружений, учтенных в ЕГРН
-  - кадастровый номер сооружения, учтенного в ЕГРН

Геодезические данные образуемой части земельного участка:

Система координат МСК-50		
Условный номер части земельного участка: 50:05:0030147:4/чзу1		
Обозначение характерных точек границ	КОординаты, м	
	X	Y
1	531609,20	2215752,36
2	531610,95	2215753,32
3	531609,52	2215759,68
4	531605,09	2215768,69
5	531600,92	2215773,14
6	531599,46	2215773,98
7	531600,49	2215770,44
Площадь: 67 кв.м.		