


Утверждена постановлением администрации Сергиево-Посадского городского округа от 30.06.2022 № 938-17А

Схема границ сервитута на кадастровом плане территории на часть земельного участка

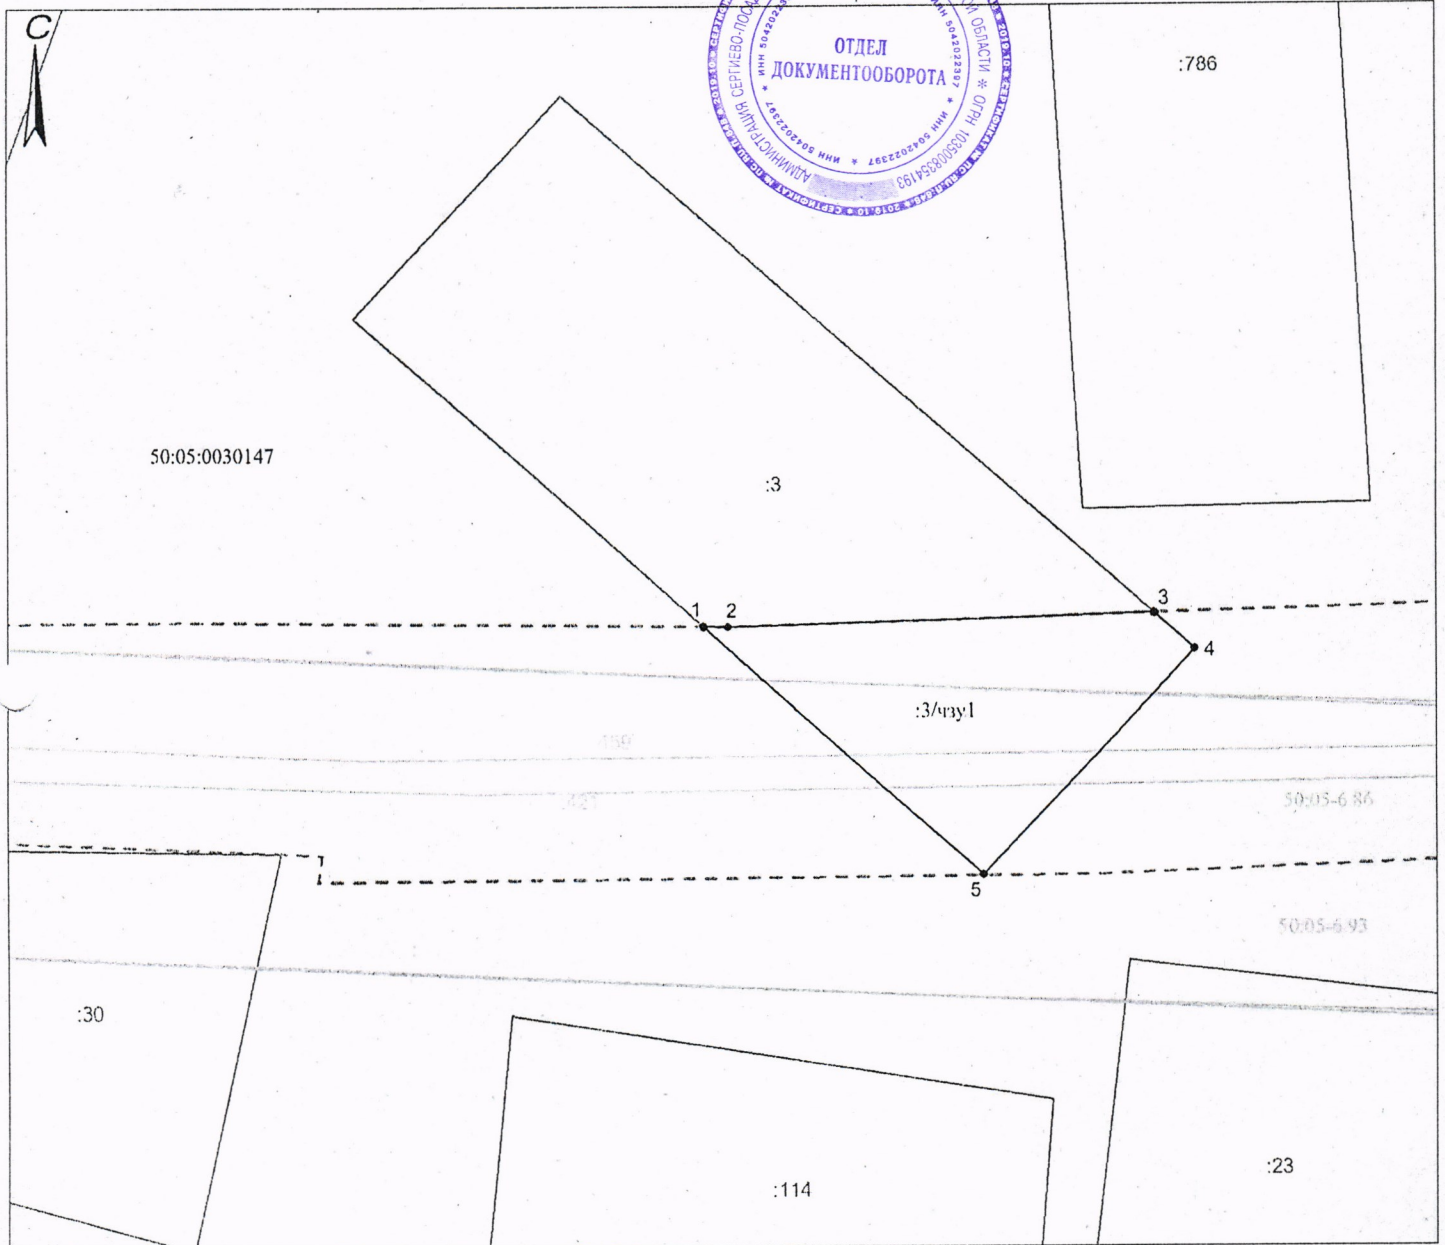

Масштаб 1: 500

Условные обозначения

- границы образуемых частей земельных участков
- границы объектов недвижимости, учтенных в ЕГРН
- границы ЗОУИТ, учтенных в ЕГРН
- :3/чзу1 - обозначение образуемой части земельного участка
- :24 - кадастровый номер объекта недвижимости, учтенного в ЕГРН
- 1. - характеристическая точка границы образуемого земельного участка
- 50:05:0030147 - кадастровый номер кадастрового квартала
- :50:05-6.93 - учетный номер ЗОУИТ, сведения о которой содержатся в ЕГРН
- граница проектируемого отвода для строительства автомобильной дороги
- границы сооружений, учтенных в ЕГРН
- :114 - кадастровый номер сооружения, учтенного в ЕГРН

Геодетические данные образуемой части земельного участка:

Система координат МСК-50		
Условный номер части земельного участка: 50:05:0030147:3/чзу1		
Обозначение характерных точек границ	КООРДИНАТЫ, м	
	X	Y
1	531531,54	2215982,74
2	531531,52	2215984,42
3	531532,38	2216013,62
4	531529,95	2216016,41
5	531514,63	2216001,97
Площадь: 307 кв.м.		