


СХЕМА
размещения нестационарных торговых объектов на территории
Сергиево-Посадского городского округа Московской области

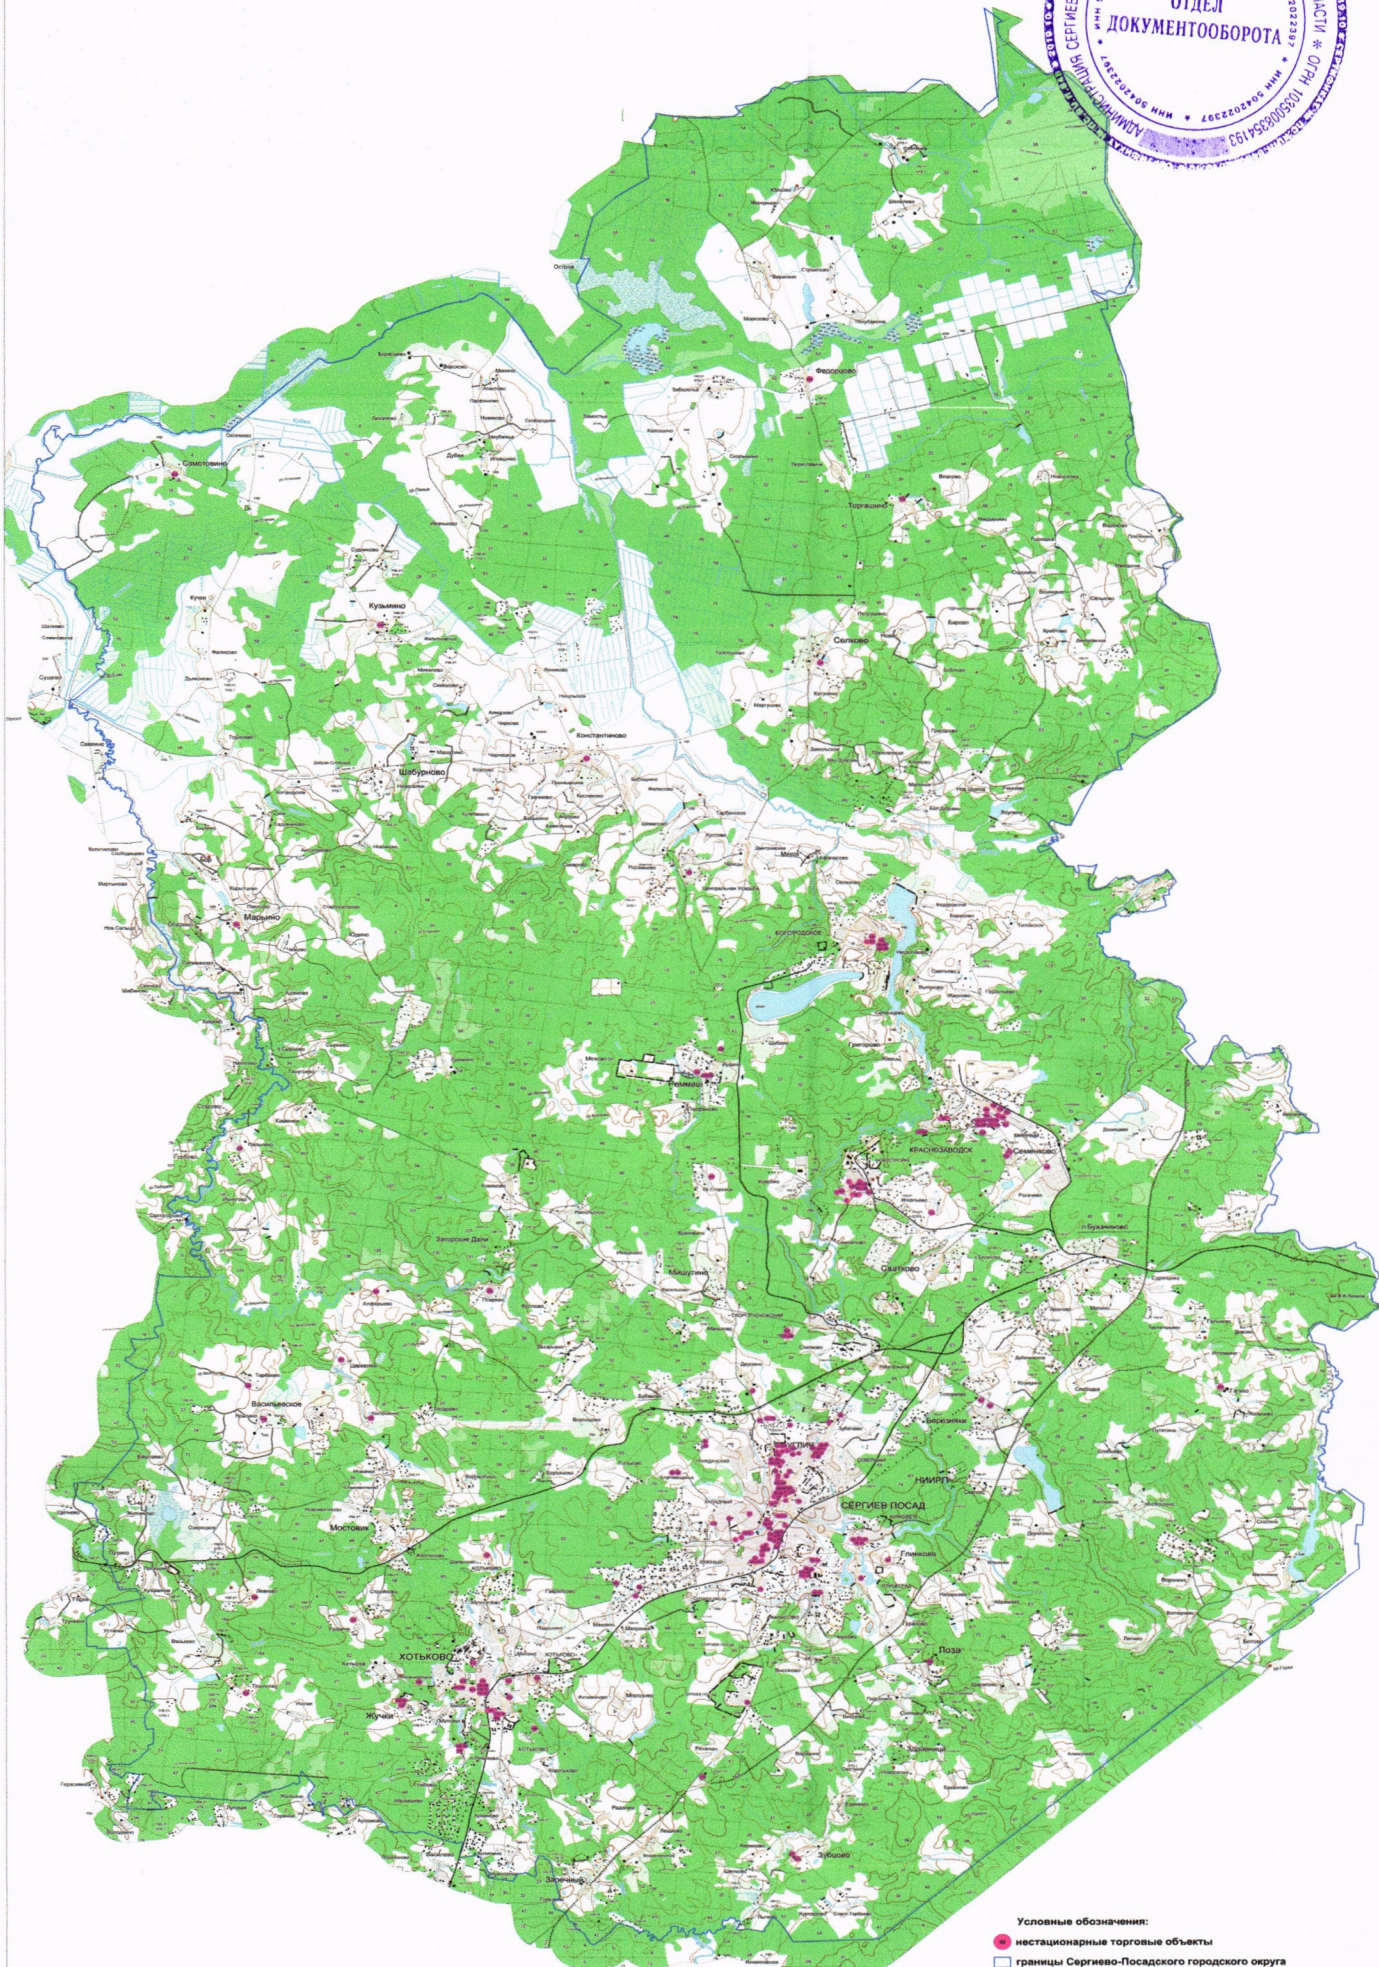

Условные обозначения:
● нестационарные торговые объекты
□ границы Сергиево-Посадского городского округа