


*Утверждено постановлением администрации Сергиево-Полодского городского округа от 05.04.2012 № 964-ПА*

Схема границ сервитута на кадастровом плане территории на часть земельного участка

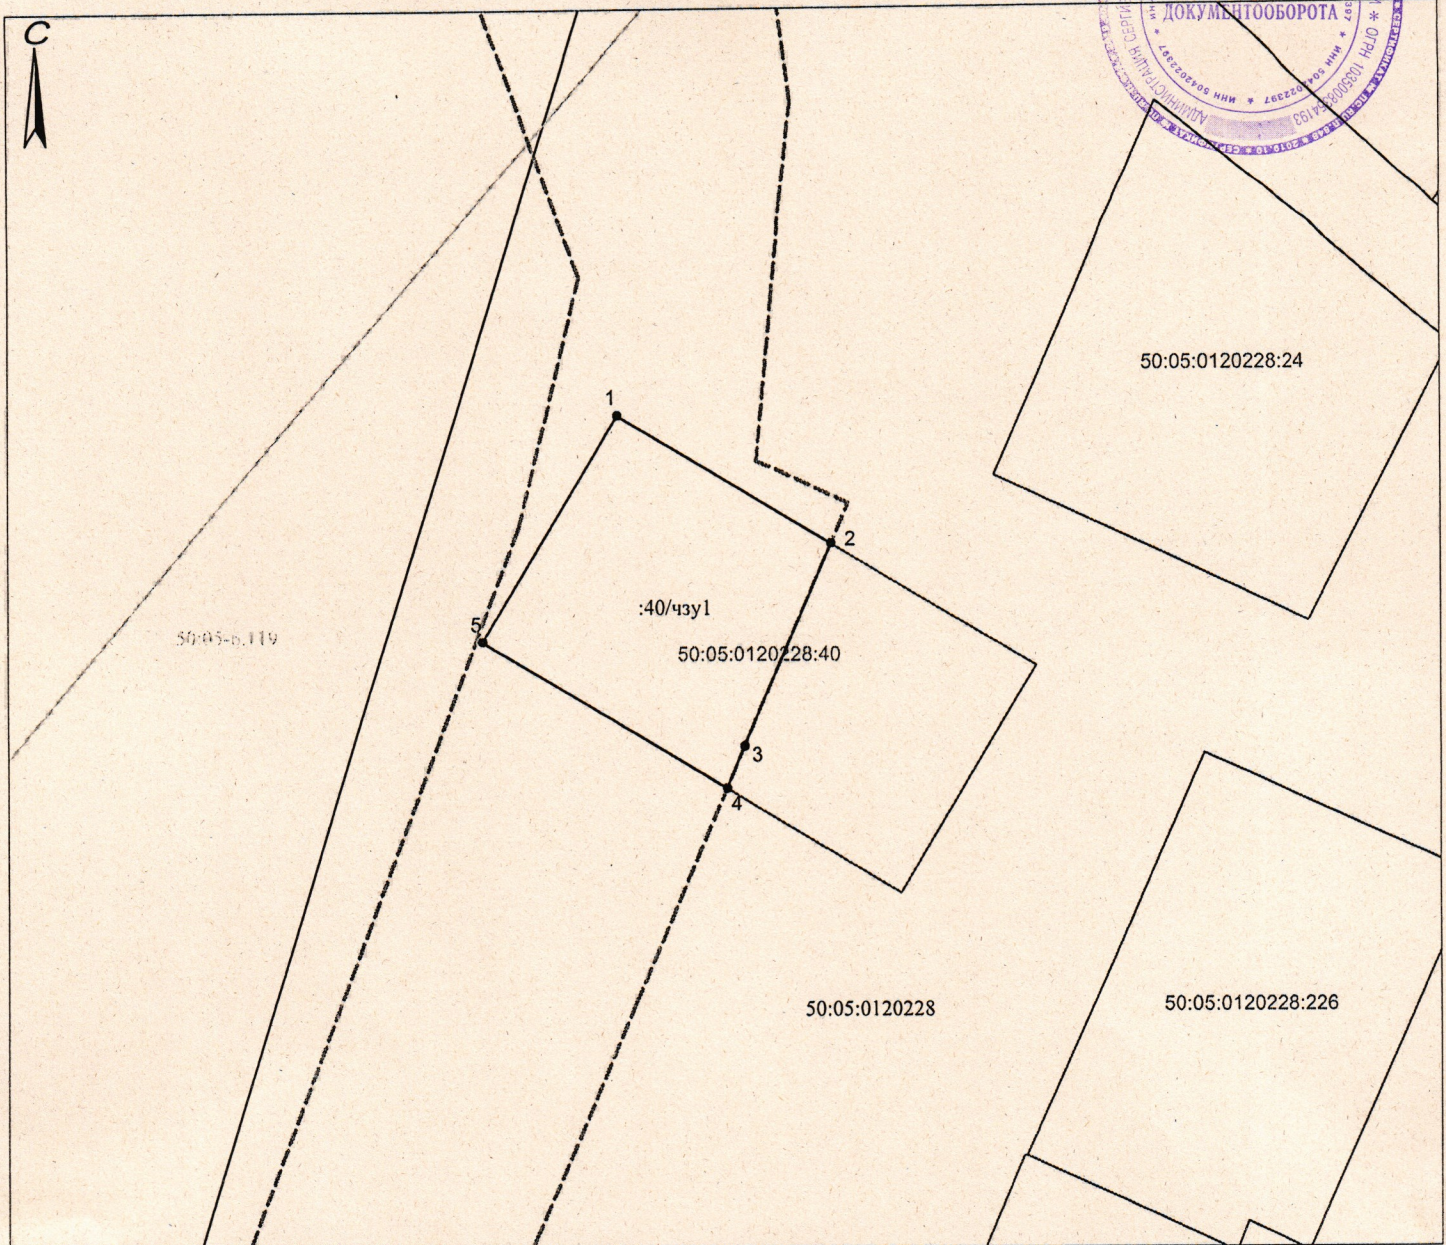

Масштаб 1: 500

**Условные обозначения**

- границы образуемых частей земельных участков
- границы объектов недвижимости, учтенных в ЕГРН
- границы ЗОУИТ, учтенных в ЕГРН
- :40/чзу1 - обозначение образуемой части земельного участка
- :24 - кадастровый номер объекта недвижимости, учтенного в ЕГРН
- 1. - характерная точка границы образуемого земельного участка
- 50:05:0030147 - кадастровый номер кадастрового квартала
- 50:05:0120228 - учетный номер ЗОУИТ, сведения о которой содержатся в ЕГРН
- - - - - граница проектируемого отвода для строительства автомобильной дороги
- границы сооружений, учтенных в ЕГРН
- 431 - кадастровый номер сооружения, учтенного в ЕГРН

**Геодезические данные образуемой части земельного участка:**

Система координат МСК-50		
Условный номер части земельного участка: 50:05:0120228:40/чзу1		
Обозначение характерных точек границ	КООРДИНАТЫ, м	
	X	Y
1	536439,13	2237003,49
2	536430,38	2237018,19
3	536416,54	2237012,25
4	536413,69	2237011,02
5	536423,64	2236994,32
<b>Площадь: 329 кв.м.</b>		