


*Утверждена постановлением администрации Сергиево-Посадского ЦР от 05.04.2014 года № 965-ПН*

Схема границ сервитута на кадастровом плане территории на часть земельного участка

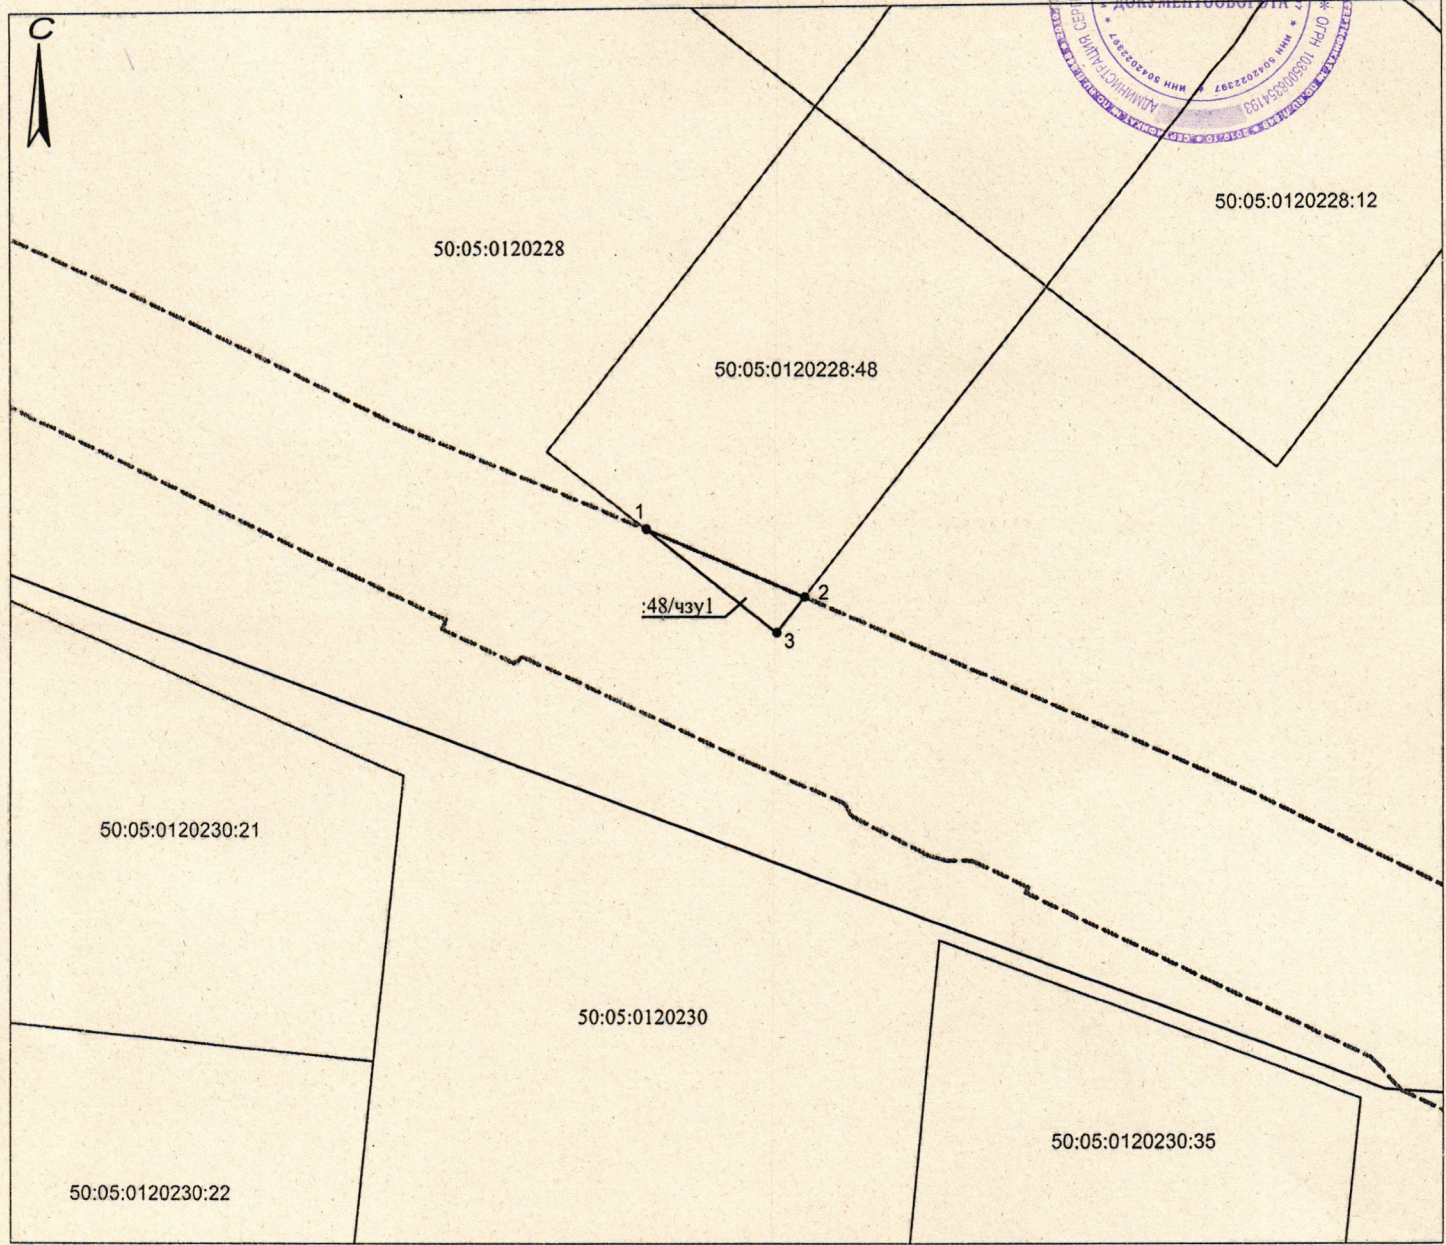

Масштаб 1: 500

**Условные обозначения**

- границы образуемых частей земельных участков
- границы объектов недвижимости, учтенных в ЕГРН
- границы ЗОУИТ, учтенных в ЕГРН
- :40/чзу1 - обозначение образуемой части земельного участка
- :24 - кадастровый номер объекта недвижимости, учтенного в ЕГРН
- 1 • - характерная точка границы образуемого земельного участка
- 50:05:0030147 - кадастровый номер кадастрового квартала
- 50:05:0120228 - учетный номер ЗОУИТ, сведения о которой содержатся в ЕГРН
- - - - - граница проектируемого отвода для строительства автомобильной дороги
- границы сооружений, учтенных в ЕГРН
- 121 - кадастровый номер сооружения, учтенного в ЕГРН

**Геодезические данные образуемой части земельного участка:**

Система координат МСК-50		
Условный номер части земельного участка: 50:05:0120228:48/чзу1		
Обозначение характерных точек границ	КОординАТЫ, м	
	X	Y
1	536276,17	2237024,69
2	536271,57	2237035,61
3	536269,12	2237033,69
<b>Площадь: 18 кв.м.</b>		