

СХЕМА РАСПОЛОЖЕНИЯ ЗЕМЕЛЬНОГО УЧАСТКА
ИЛИ ЗЕМЕЛЬНЫХ УЧАСТКОВ

на кадастровом плане территории кадастрового квартала № 50:05:0060406,
50:05:0060410

Условный номер земельного участка: не указывается

Площадь земельного участка: 839 кв.м.


Геоданные

Номер точки	К О О Р Д И Н А Т Ы		Дир. углы	Меры линий, м
	X	Y		
1	525723.64	2223602.69	136° 43' 48"	4.22
2	525720.57	2223605.58	120° 39' 21"	25.16
3	525707.74	2223627.22	196° 55' 6"	25.41
4	525683.43	2223619.83	285° 56' 34"	29.23
5	525691.46	2223591.72	18° 49' 26"	34.00

(наименование документа об утверждении, включая
наименования органов государственной власти или
органов местного самоуправления, принявших решение
об утверждении схемы или подписавших соглашение
о перераспределении земельных участков)

от _____ N _____

Местоположение: Московская область, Сергиево-Посадский городской округ, в районе д. Матренки, в районе СНТ Матренки

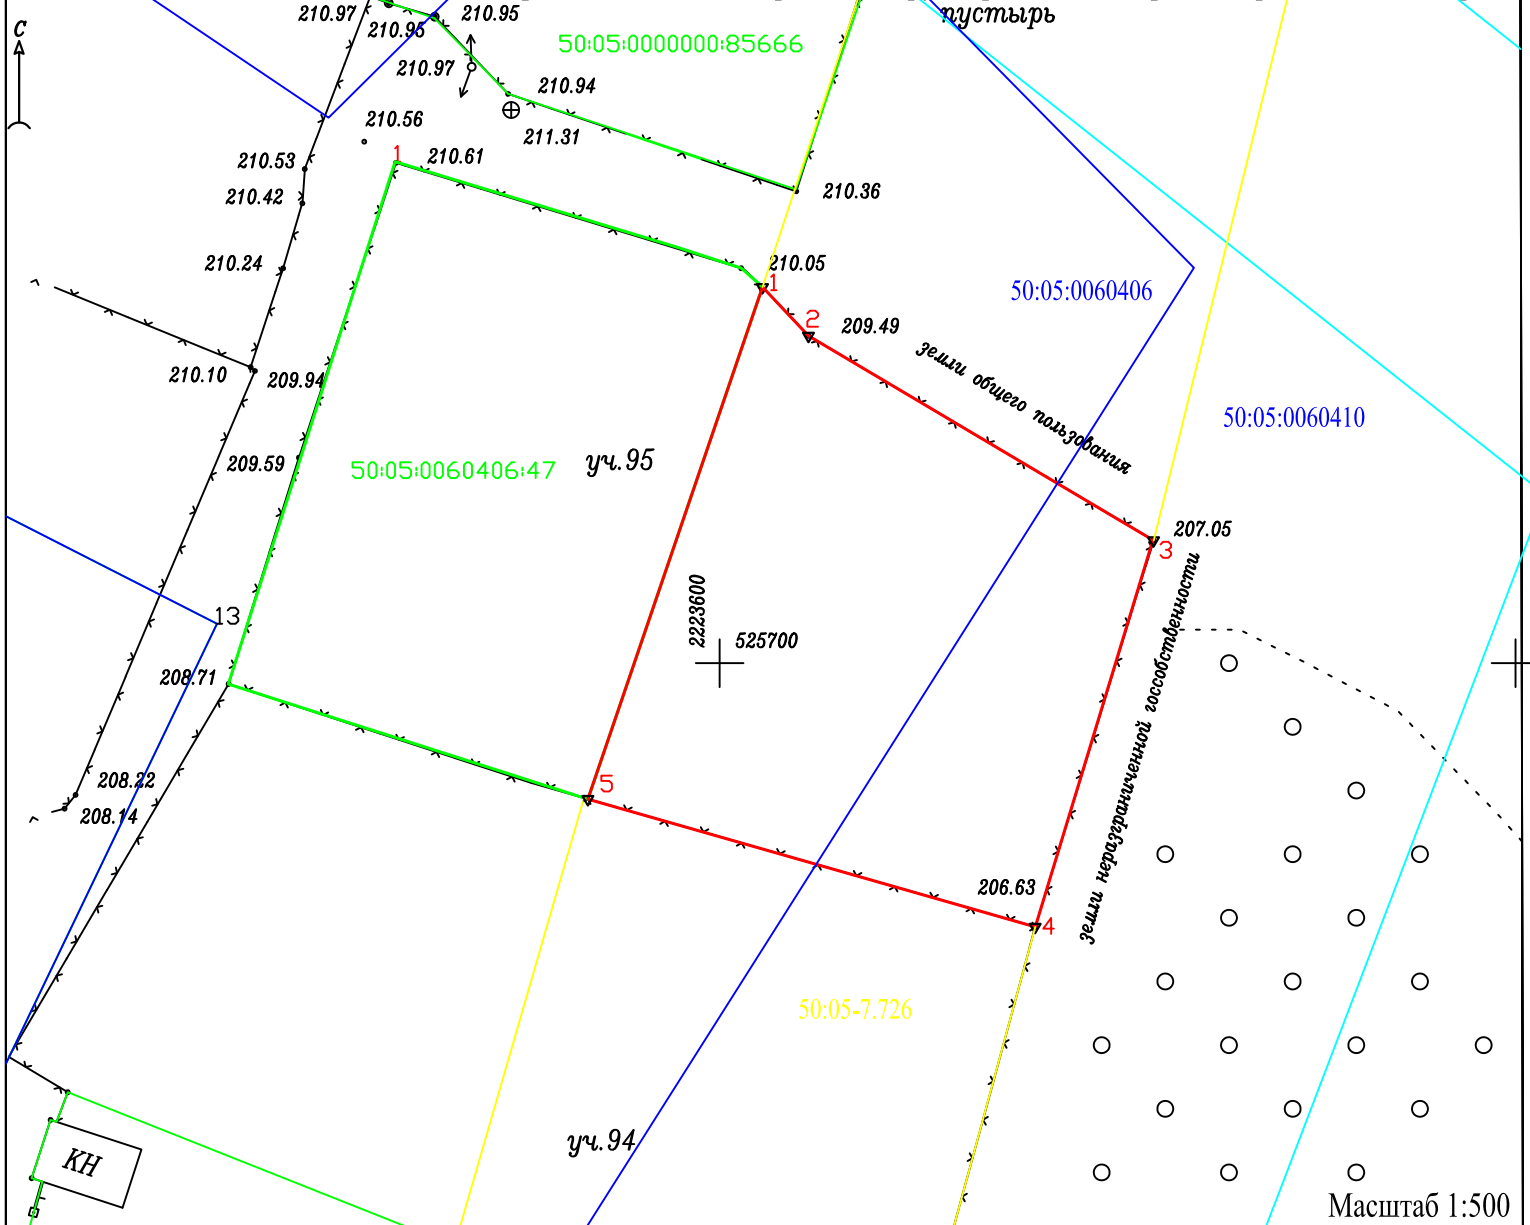

Условные обозначения:

- испрашиваемый земельный участок
- участки учтенные в ГКН
- граница кадастрового квартала
- 50:05:0060406 номер кадастрового квартала
- ▽ проектируемый межевой знак
- 3 номер проектируемого межевого знака
- :3 кадастровый номер з/у по данным ГКН
- 50:05-7.726 Территориальная зона СХ 2
- ЗОУИТ 50:05-6.240