

СХЕМА ГРАНИЦ



публичного сервитута в границах земельного участка с кадастровым номером 50:05:0050202:1262

Объект: Газопровод высокого давления $P \leq 0,6 \text{ МПа}$
 Местоположение: Московская обл., г.о. Сергиево-Посадский, г. Хотьково, ул. Октябрьская
 Кадастровый квартал: 50:05:0050202
 Площадь части земельного участка: 201 кв.м.
 Категория земель: земли населенных пунктов
 Вид разрешенного использования: Многоэтажная жилая застройка (высотная застройка)

| Каталог координат ЗУ1 | | | | |
|-----------------------|-----------|------------|--------------------------|-----------------|
| Наименование точки | X (м) | Y (м) | Дирекционное направление | Длина линии (м) |
| 1 | 2 | 3 | 4 | 5 |
| 1 | 524875.42 | 2220640.24 | 315° 50,9' | 1.05 |
| 2 | 524876.18 | 2220639.51 | 326° 56,1' | 1.19 |
| 3 | 524877.18 | 2220638.86 | 349° 06,6' | 1.19 |
| 4 | 524878.35 | 2220638.63 | 0° 13,4' | 6.92 |
| 5 | 524885.27 | 2220638.66 | 308° 28,1' | 22.33 |
| 6 | 524899.16 | 2220621.18 | 334° 14,1' | 2.69 |
| 7 | 524901.58 | 2220620.01 | 21° 08,0' | 2.38 |
| 8 | 524903.80 | 2220620.86 | 42° 13,8' | 15.44 |
| 9 | 524915.23 | 2220631.24 | 134° 41,8' | 4.01 |
| 10 | 524912.41 | 2220634.09 | 222° 15,0' | 14.44 |
| 11 | 524901.72 | 2220624.38 | 128° 28,1' | 21.85 |
| 12 | 524888.13 | 2220641.48 | 141° 24,0' | 1.39 |
| 13 | 524887.04 | 2220642.35 | 167° 15,9' | 1.39 |
| 14 | 524885.69 | 2220642.66 | 180° 11,9' | 6.99 |
| 15 | 524878.70 | 2220642.63 | 135° 50,9' | 1.39 |
| 16 | 524877.70 | 2220643.60 | 235° 48,4' | 4.06 |
| 1 | 524875.42 | 2220640.24 | | |

Описание границ смежных землепользователей:
 от точки 1 до точки 9 - участок с к.н. 50:05:0050202:1262;
 от точки 9 до точки 10 - участок с к.н. 50:05:0050202:205;
 от точки 10 до точки 16 - участок с к.н. 50:05:0050202:1262;
 от точки 16 до точки 1 - участок с к.н. 50:05:0050202:1260.

| Экспликация земель | | |
|--------------------|---|---------------|
| № уч. на плане | Наименование землепользователя | Всего (кв.м.) |
| :1262:чзу1 | земельный участок с к.н. 50:05:0050202:1262 | 201 |

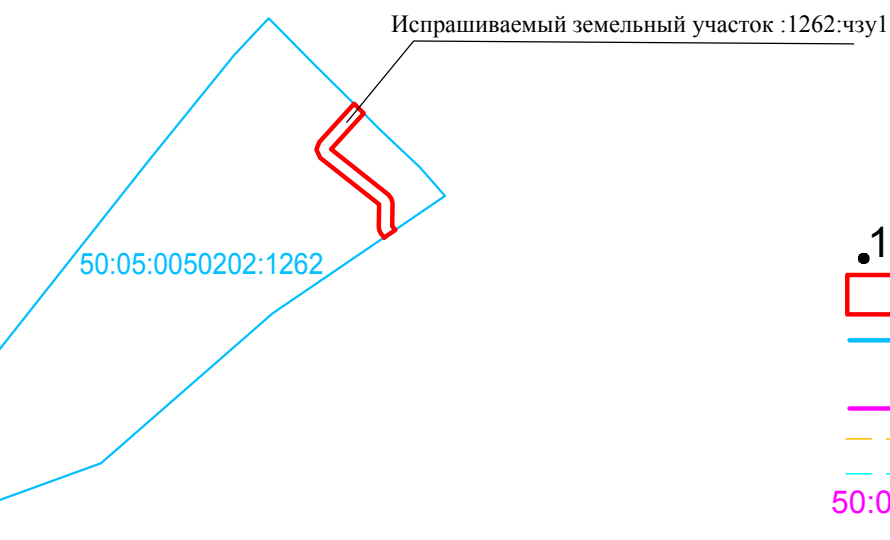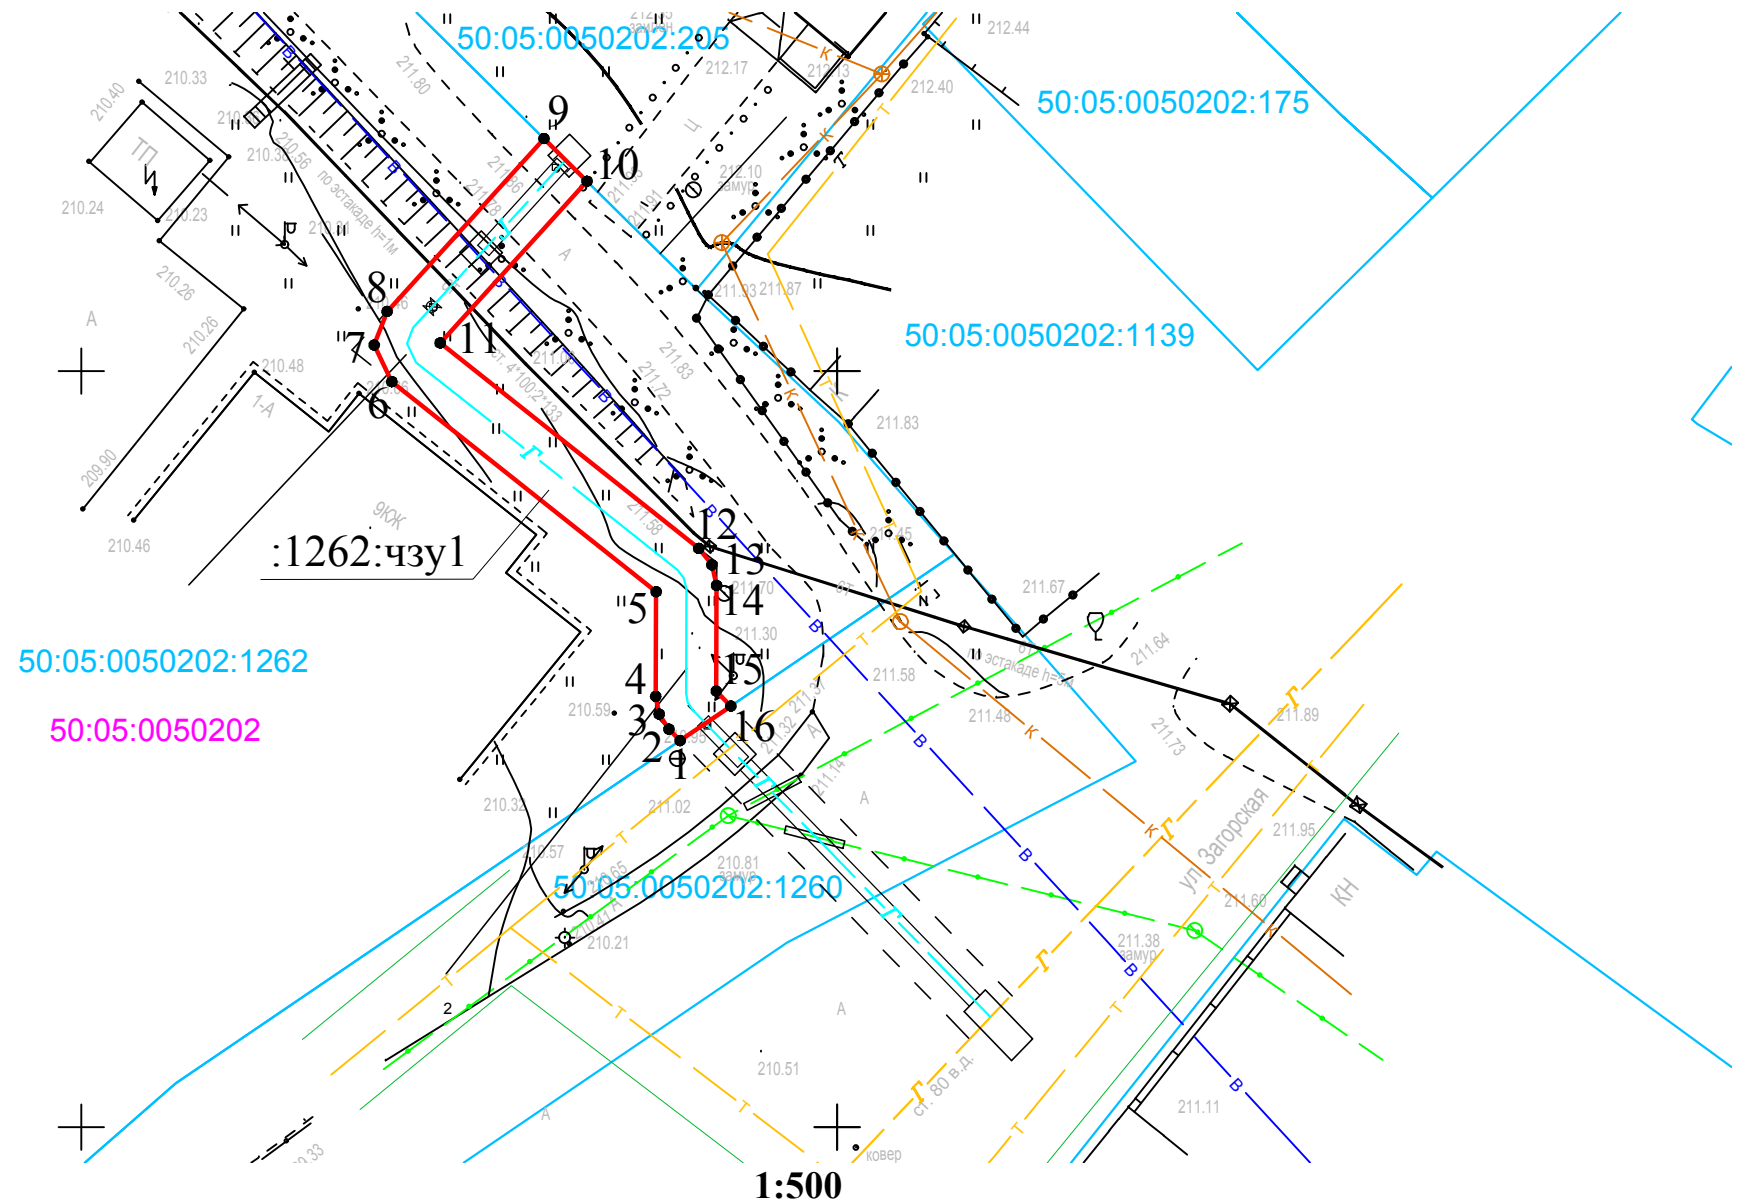

Примечание:
 Схема границ составлена в системе координат "МСК-50 зона 2" с использованием материалов инженерно-геодезических изысканий в масштабе 1:500 и сведений единого государственного реестра недвижимости.

Условные обозначения

- 1** - обозначение характерной точки границы испрашиваемого земельного участка
- граница испрашиваемого земельного участка
- существующая часть границы, сведения о которой имеются в государственном кадастре недвижимости
- граница кадастрового квартала
- существующая газовая сеть
- проектируемая газовая сеть
- 50:05:0050202** - номер кадастрового квартала