


ВНЕСЕНИЕ ИЗМЕНЕНИЙ В ПРАВИЛА ЗЕМЛЕПОЛЬЗОВАНИЯ И ЗАСТРОЙКИ ТЕРРИТОРИИ (ЧАСТИ ТЕРРИТОРИИ)

СЕРГИЕВО-ПОСАДСКОГО ГОРОДСКОГО ОКРУГА МОСКОВСКОЙ ОБЛАСТИ ПРИМЕНИТЕЛЬНО К ЗЕМЕЛЬНОМУ УЧАСТКУ С КАДАСТРОВЫМ НОМЕРОМ 50:05:0000000:86310

КАРТА ГРАДОСТРОИТЕЛЬНОГО ЗОНИРОВАНИЯ С ОТОБРАЖЕНИЕМ ГРАНИЦ НАСЕЛЕННЫХ ПУНКТОВ, ГРАНИЦ ЗОН С ОСОБЫМИ УСЛОВИЯМИ ИСПОЛЬЗОВАНИЯ ТЕРРИТОРИЙ, ГРАНИЦ ТЕРРИТОРИЙ ОБЪЕКТОВ КУЛЬТУРНОГО НАСЛЕДИЯ И ГРАНИЦ ТЕРРИТОРИЙ ИСТОРИЧЕСКИХ ПОСЕЛЕНИЙ (ПО СВЕДЕНИЯМ ИСОГД МО)

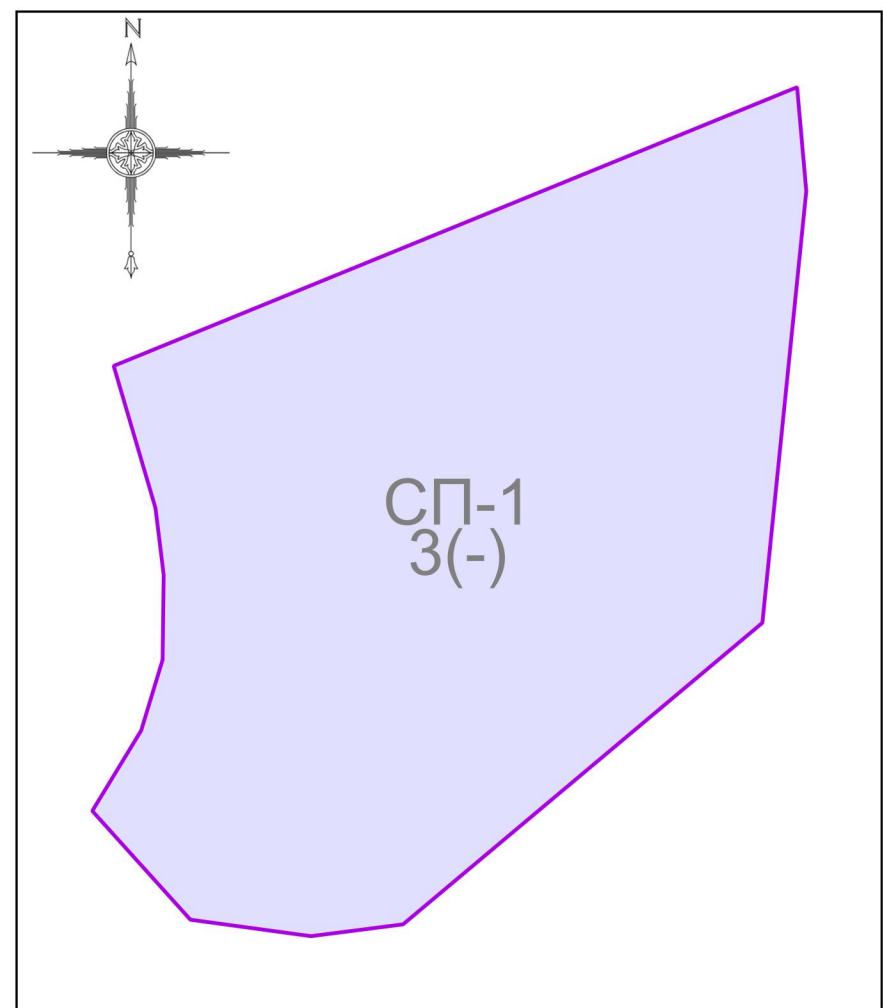

Условные обозначения:

- Границы**
- Разработки
 - Территориальных зон
- Территориальные зоны**
- СП-1 - Зона мест погребения
- Подписи территориальных зон**
- СП-1 - Виды территориальных зон
 - 3 - Предельное количество надземных этажей
 - (-) - Предельная высотность (в метрах)

Примечание:

По сведениям ИСОГД МО на рассматриваемой территории зоны с особыми условиями использования территорий не установлены.

Должность	ФИО	Подпись	Дата	Государственное задание от 16.06.2023 № 834.3 (№ реестровой записи 289361001000000010001)			
Главный градостроитель	П.С. Богачев			Московская область, Сергиево-Посадский городской округ			
Руководитель МПЗЗТ и КП	Д.М. Пападопулос						
Нач. отд. № 1 МПЗЗТ и КП	Д.А. Косенко						
ГИП отд. № 1 МПЗЗТ и КП	Г.Г. Юрин						
Глав. спец. отд. № 1 МПЗЗТ и КП	В.Ю. Парамонов			Внесение изменений в Правила землепользования и застройки территории (части территории) Сергиево-Посадского городского округа Московской области применительно к земельному участку с кадастровым номером 50:05:0000000:86310	Стадия	Лист	Листов
ГИП отд. № 1 МПЗЗТ и КП	Н.Б. Меженина				ГД	2.1	3
Проверил	Д.М. Пападопулос				НИИПИ ГАОУ МО «НИИПИ градостроительства»		
				Карта градостроительного зонирования с отображением границ населенных пунктов, границ зон с особыми условиями использования территорий, границ территорий объектов культурного наследия и границ территорий исторических поселений (по сведениям ИСОГД МО) Масштаб 1:10000 (Разработано в М 1:10000, выведено на печать в М 1:5000)			