
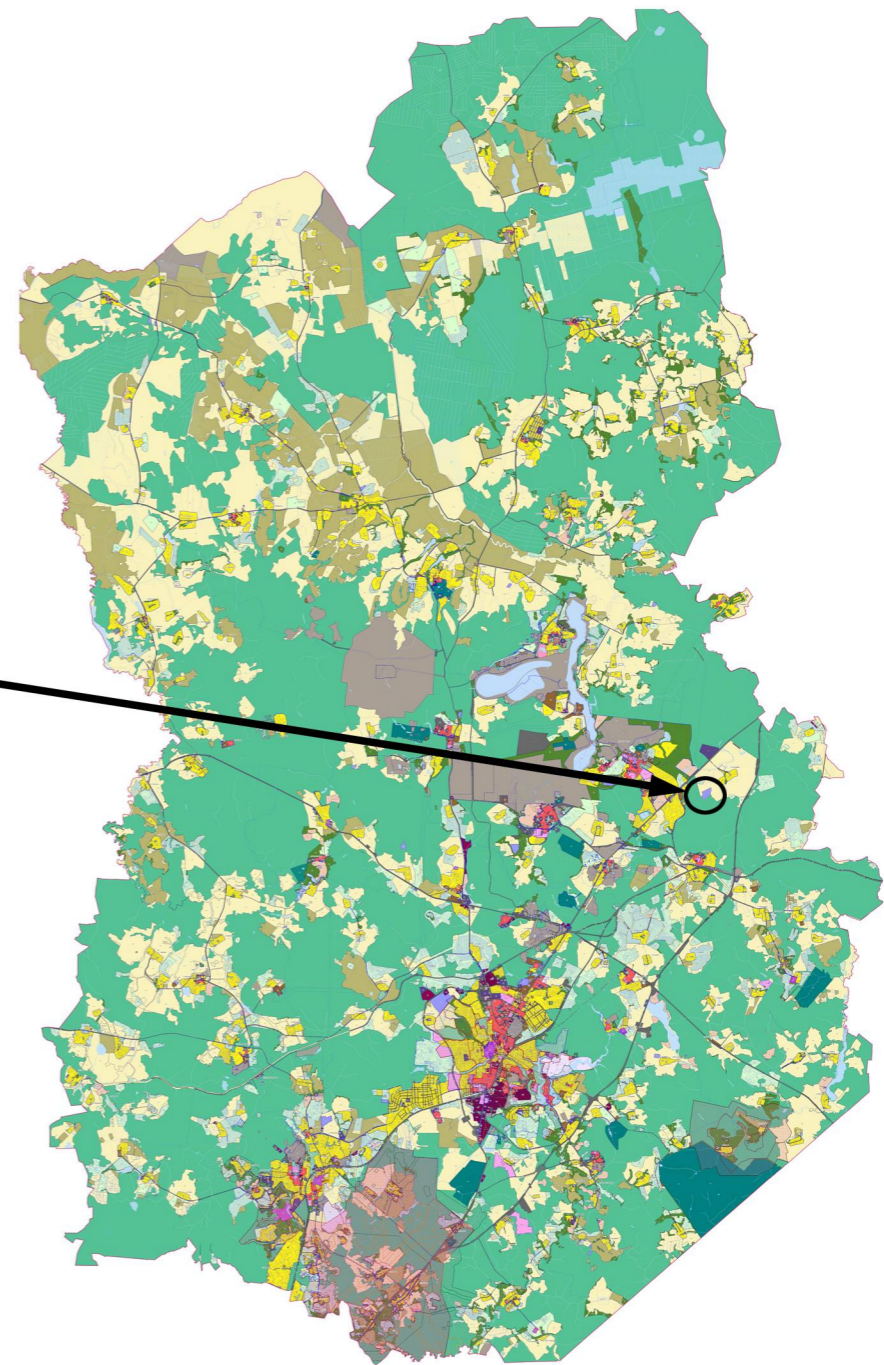


**ВНЕСЕНИЕ ИЗМЕНЕНИЙ В ПРАВИЛА ЗЕМЛЕПОЛЬЗОВАНИЯ И ЗАСТРОЙКИ ТЕРРИТОРИИ (ЧАСТИ ТЕРРИТОРИИ)
 СЕРГИЕВО-ПОСАДСКОГО ГОРОДСКОГО ОКРУГА МОСКОВСКОЙ ОБЛАСТИ ПРИМЕНИТЕЛЬНО К ЗЕМЕЛЬНОМУ УЧАСТКУ С КАДАСТРОВЫМ
 НОМЕРОМ 50:05:0000000:86310**

**КАРТА ГРАДОСТРОИТЕЛЬНОГО ЗОНИРОВАНИЯ С УСТАНОВЛЕННЫМИ ТЕРРИТОРИЯМИ, В ГРАНИЦАХ КОТОРЫХ
 ПРЕДУСМАТРИВАЮТСЯ ТРЕБОВАНИЯ К АРХИТЕКТУРНО-ГРАДОСТРОИТЕЛЬНОМУ ОБЛИКУ ОБЪЕКТОВ КАПИТАЛЬНОГО
 СТРОИТЕЛЬСТВА**

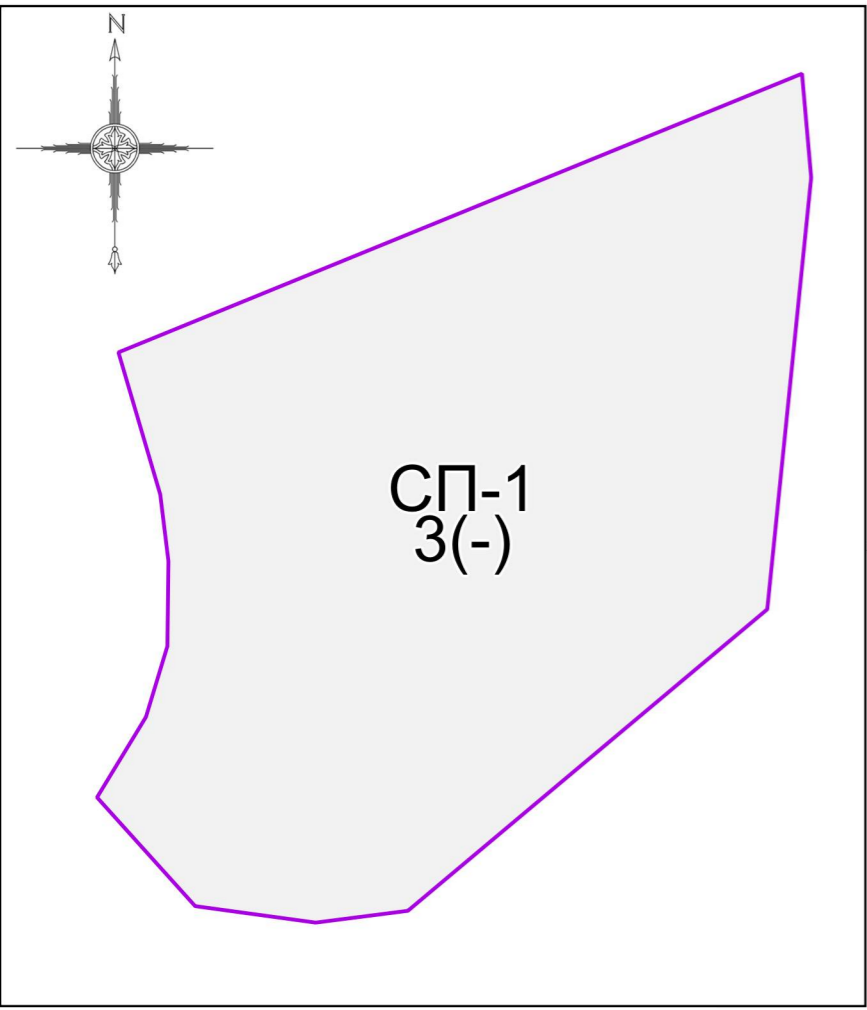

Условные обозначения:

Границы

- Разработки
- Территориальных зон

Территории

- Территории, в границах которых требования к архитектурно-градостроительному облику не предусматриваются

Подписи территориальных зон

- СП-1 - Виды территориальных зон
- 3 - Предельное количество надземных этажей
- (-) - Предельная высотность (в метрах)

Должность	ФИО	Подпись	Дата	Государственное задание от 16.06.2023 № 834.3 (№ реестровой записи 289361001000000010001)			
Главный градостроитель	П.С. Богачев			Московская область, Сергиево-Посадский городской округ			
Руководитель МПЗЗТ и КП	Д.М. Пападопулос						
Нач. отд. № 1 МПЗЗТ и КП	Д.А. Косенко						
ГИП отд. № 1 МПЗЗТ и КП	Г.Г. Юрин			Внесение изменений в Правила землепользования и застройки территории (части территории) Сергиево-Посадского городского округа Московской области применительно к земельному участку с кадастровым номером 50:05:0000000:86310	Стадия	Лист	Листов
Глав. спец. отд. № 1 МПЗЗТ и КП	В.Ю. Парамонов				ГД	3	3
ГИП отд. № 1 МПЗЗТ и КП	Н.Б. Меженина				НИИПИ градостроительства		
Проверил	Д.М. Пападопулос				ГАОУ МО «НИИПИ градостроительства»		

Карта градостроительного зонирования с установленными территориями, в границах которых предусматриваются требования к архитектурно-градостроительному облику объектов капитального строительства
 Масштаб 1:10000 (Разработано в М 1:10000, выведено на печать в М 1:5000)