


Схема границ сервитута на кадастровом плане территории, устанавливаемого в целях размещения линейного объекта, сооружения связи:

"Волоконно-оптическая линия связи РО#3060865_3062350_3063748_3063756"

Условный номер части земельного участка: 50:05:0020506:31/чз1

Местоположение/кадастровый номер: обл. Московская, р-н Сергиево-Посадский, с. Шеметово, мкр. "Новый"

Площадь планируемого сервитута: 815 кв.м.

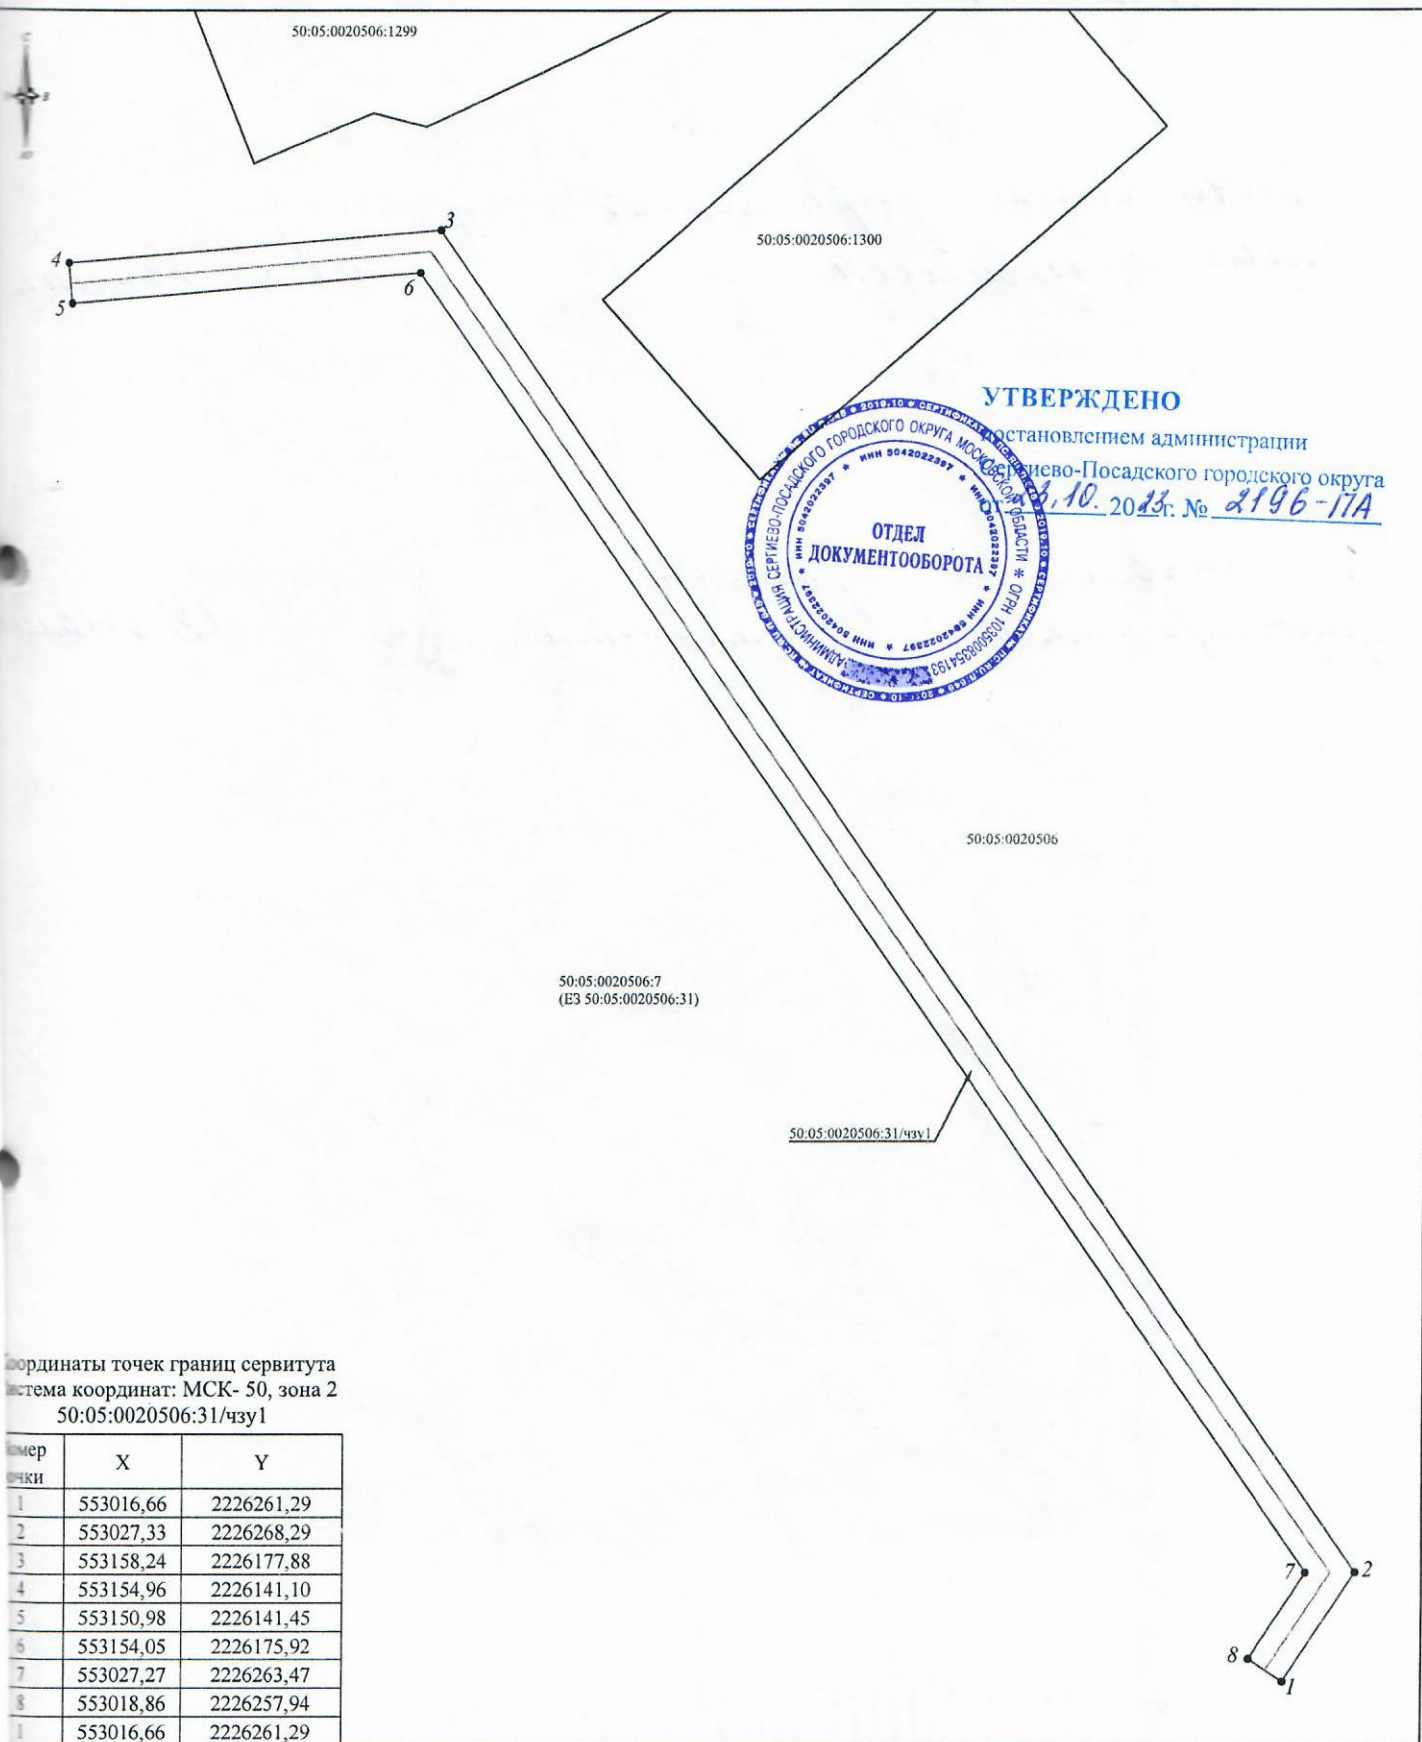

Координаты точек границ сервитута
система координат: МСК- 50, зона 2
50:05:0020506:31/чз1

номер точки	X	Y
1	553016,66	2226261,29
2	553027,33	2226268,29
3	553158,24	2226177,88
4	553154,96	2226141,10
5	553150,98	2226141,45
6	553154,05	2226175,92
7	553027,27	2226263,47
8	553018,86	2226257,94
1	553016,66	2226261,29

Условные обозначения:

- 50:0020506.31/чз1 -зона планируемой границы сферы действия сервитута;
- границы существующих земельных участков;
- границы кадастровых кварталов;
- 50:09:0060735:477 -кадастровый номер земельного участка;
- 50:09:0060735 -номер кадастрового квартала;
- 1• -характерные точки проектных границ сервитута.

Масштаб: 1:500