


Схема расположения земельного участка на кадастровом
 плане территории кадастрового квартала 50:05:0010103

Утверждена постановлением Главы Сергиево-Посадского
 городского округа Московской области

от _____ № _____

согласована с управлением земельно-имущественных отношений и
 управлением градостроительной деятельности Администрации
 Сергиево-Посадского городского округа Московской области

Условный номер земельного участка: не указывается				
Площадь земельного участка: 3000 кв.м				
Обозначение характерных точек границ	Координаты, м		Дирекционн ый угол	Расстояни е, м
	X	Y		
1	563064,75	2210372,17	111°,43'7	60,51
2	563042,35	2210428,38	112°,20'3	72,33
3	563014,86	2210495,28	202°,39'8	23,93
4	562992,78	2210486,06	292°,24'9	76,74
5	563022,04	2210415,12	298°,08'5	57,56
6	563049,19	2210364,36	26°,39'2	17,41

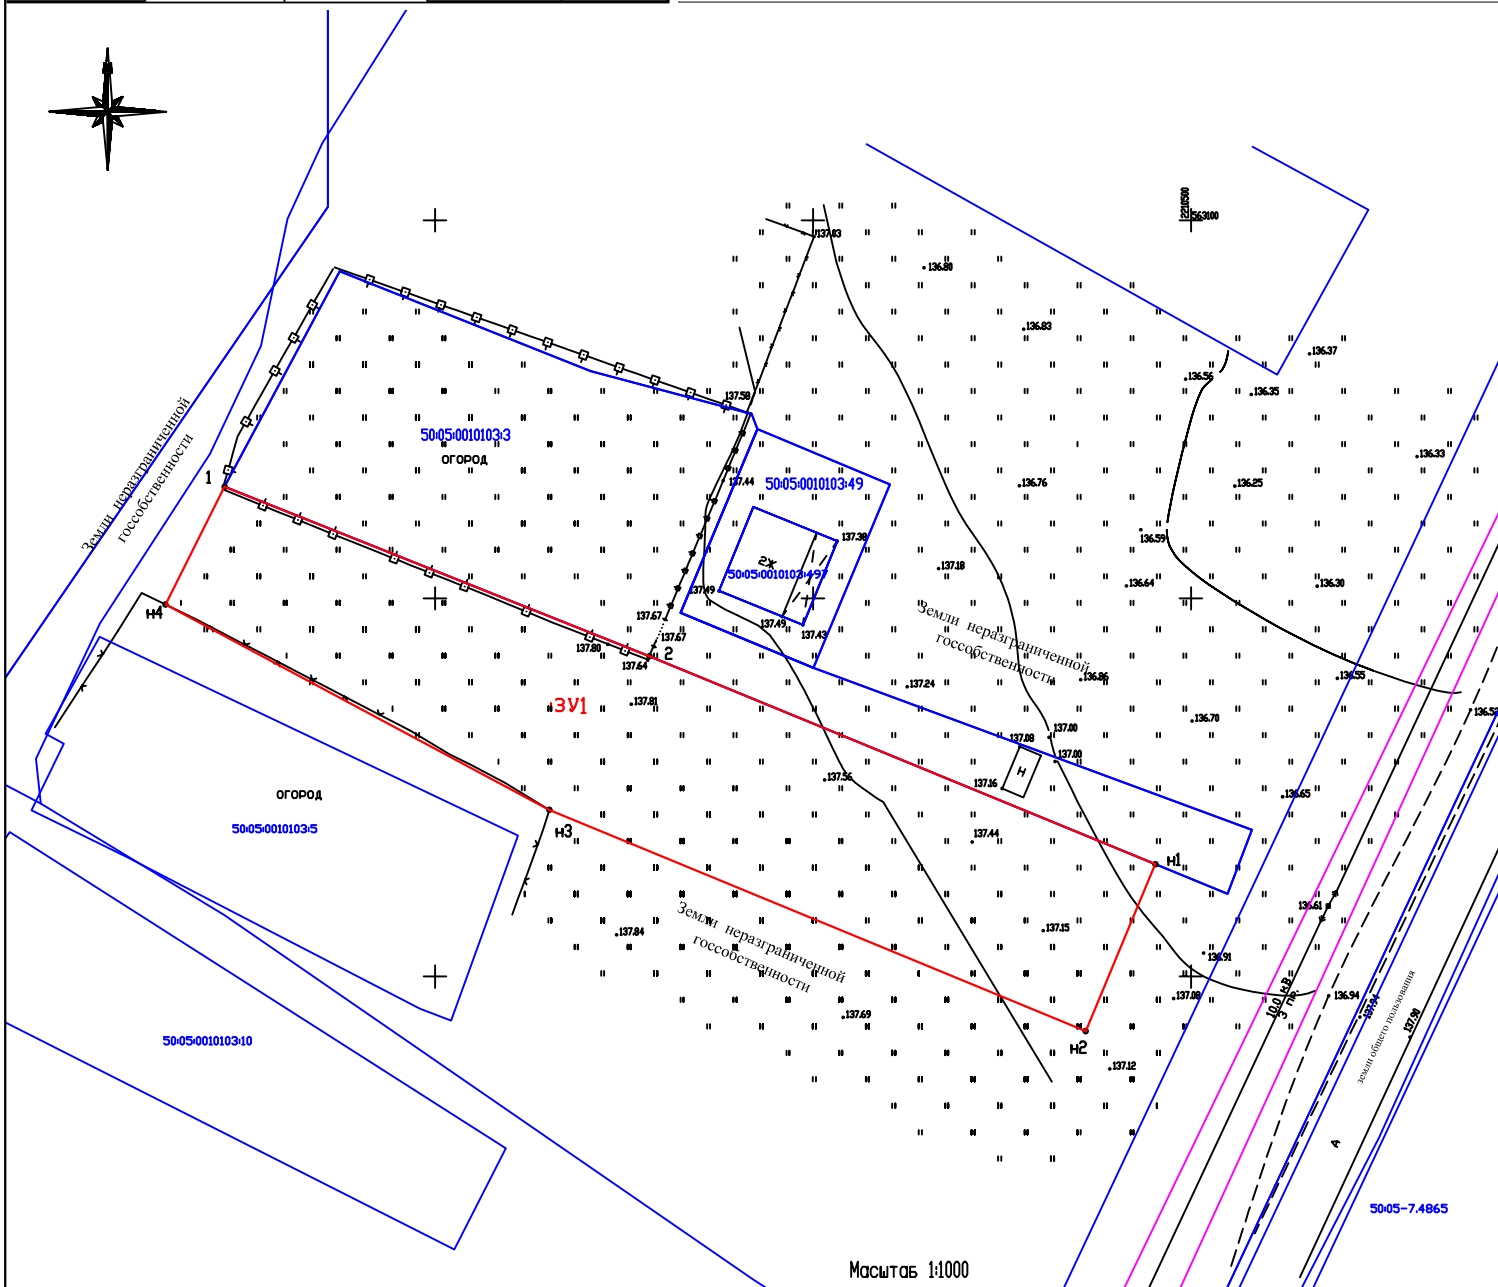

Условные обозначения:

- Граница испрашиваемого земельного участка, S=3000 кв.м.
- Граница кадастровых кварталов, учтенных в ГКН
- Граница участков, учтенных в ГКН

Смежные землепользователи:

- 1-2 Смежный землепользователь с кадастровым номером 50:05:0010103:3
- 2-н1 Смежный землепользователь с кадастровым номером 50:05:0010103:3
- н1-н2 Земли неразграниченной государственности
- н2-н3 Земли неразграниченной государственности
- н3-н4 Смежный землепользователь с кадастровым номером 50:05:0010103:5

50:05:0010103 - Номер кадастрового квартала

5 - Кадастровый номер земельного участка, учтенного в ГКН

ЗУ - испрашиваемый земельный участок