

ОПИСАНИЕ МЕСТОПОЛОЖЕНИЯ ГРАНИЦ**Публичный сервитут объекта «Сооружение: Газопровод высокого давления», кадастровый номер
50:05:0000000:78002**

(наименование объекта, местоположение границ которого описано (далее - объект))

Раздел 1**Сведения об объекте**


№ п/п	Характеристики объекта	Описание характеристик
1	2	3
1	Местоположение объекта	Московская область, Сергиево-Посадский городской округ, Сергиев Посад г
2	Площадь объекта ± величина погрешности определения площади (Р ± ΔР)	1 737 м ² ± 15 м ²
3	Иные характеристики объекта	Вид объекта реестра границ: Зона с особыми условиями использования территории Содержание ограничений использования объектов недвижимости в пределах зоны или территории: Публичный сервитут, для целей размещения линейных объектов системы газоснабжения, их неотъемлемых технологических частей. Срок установления 48 лет 11 месяцев. Владелец публичного сервитута: Акционерное Общество «Мособлгаз» (ИНН 5032292612, ОГРН 1175024034734). Адрес: Московская обл. г. Одинцово, д. Раздоры, 1-й км Рублево-Успенского шоссе, д. 1, корп. Б. Электронная почта : info@mosoblgaz.ru

Раздел 2

Сведения о местоположении границ объекта

1. Система координат МСК-50, зона 2					
2. Сведения о характерных точках границ объекта					
Обозначение характерных точек границ	Координаты, м		Метод определения координат характерной точки	Средняя квадратическая погрешность положения характерной точки (Mt), м	Описание обозначения точки на местности (при наличии)
	X	Y			
1	2	3	4	5	6
1	532 792,47	2 228 176,99	Аналитический метод	0,10	—
2	532 793,52	2 228 184,47		0,10	
3	532 788,59	2 228 185,66		0,10	
4	532 787,65	2 228 181,78		0,10	
5	532 789,06	2 228 181,44		0,10	
6	532 788,51	2 228 177,55		0,10	
1	532 792,47	2 228 176,99	Аналитический метод	0,10	—
7	532 780,37	2 228 183,99		0,10	
8	532 780,89	2 228 183,83		0,10	
9	532 782,14	2 228 187,96		0,10	
10	532 773,18	2 228 197,58		0,10	
11	532 772,33	2 228 197,68		0,10	
12	532 771,79	2 228 193,21	Аналитический метод	0,10	—
7	532 780,37	2 228 183,99		0,10	
13	532 747,76	2 228 200,68		0,10	
14	532 747,13	2 228 201,87		0,10	
15	532 749,98	2 228 239,23		0,10	
16	532 751,62	2 228 271,65		0,10	
17	532 754,62	2 228 301,51		0,10	
18	532 818,06	2 228 293,23		0,10	
19	532 818,58	2 228 297,20		0,10	
20	532 740,74	2 228 307,36		0,10	
21	532 733,34	2 228 238,15		0,10	
22	532 670,26	2 228 176,31		0,10	
23	532 661,80	2 228 167,71		0,10	
24	532 657,21	2 228 125,74		0,10	
25	532 677,65	2 228 123,79		0,10	
26	532 678,47	2 228 130,58		0,10	
27	532 674,50	2 228 131,06		0,10	
28	532 674,15	2 228 128,14		0,10	
29	532 661,63	2 228 129,34	0,10		
30	532 665,63	2 228 165,88	0,10		
31	532 737,17	2 228 236,30	0,10		
32	532 744,28	2 228 302,86	0,10		
33	532 750,65	2 228 302,03	0,10		
34	532 747,63	2 228 271,95	0,10		
35	532 745,99	2 228 239,48	0,10		
36	532 743,05	2 228 201,02	0,10		
37	532 744,15	2 228 198,95	0,10		
38	532 746,48	2 228 198,82	0,10		
13	532 747,76	2 228 200,68	0,10		
3. Сведения о характерных точках части (частей) границы объекта					
1	2	3	4	5	6
—	—	—	—	—	—

Раздел 4
План границ объекта

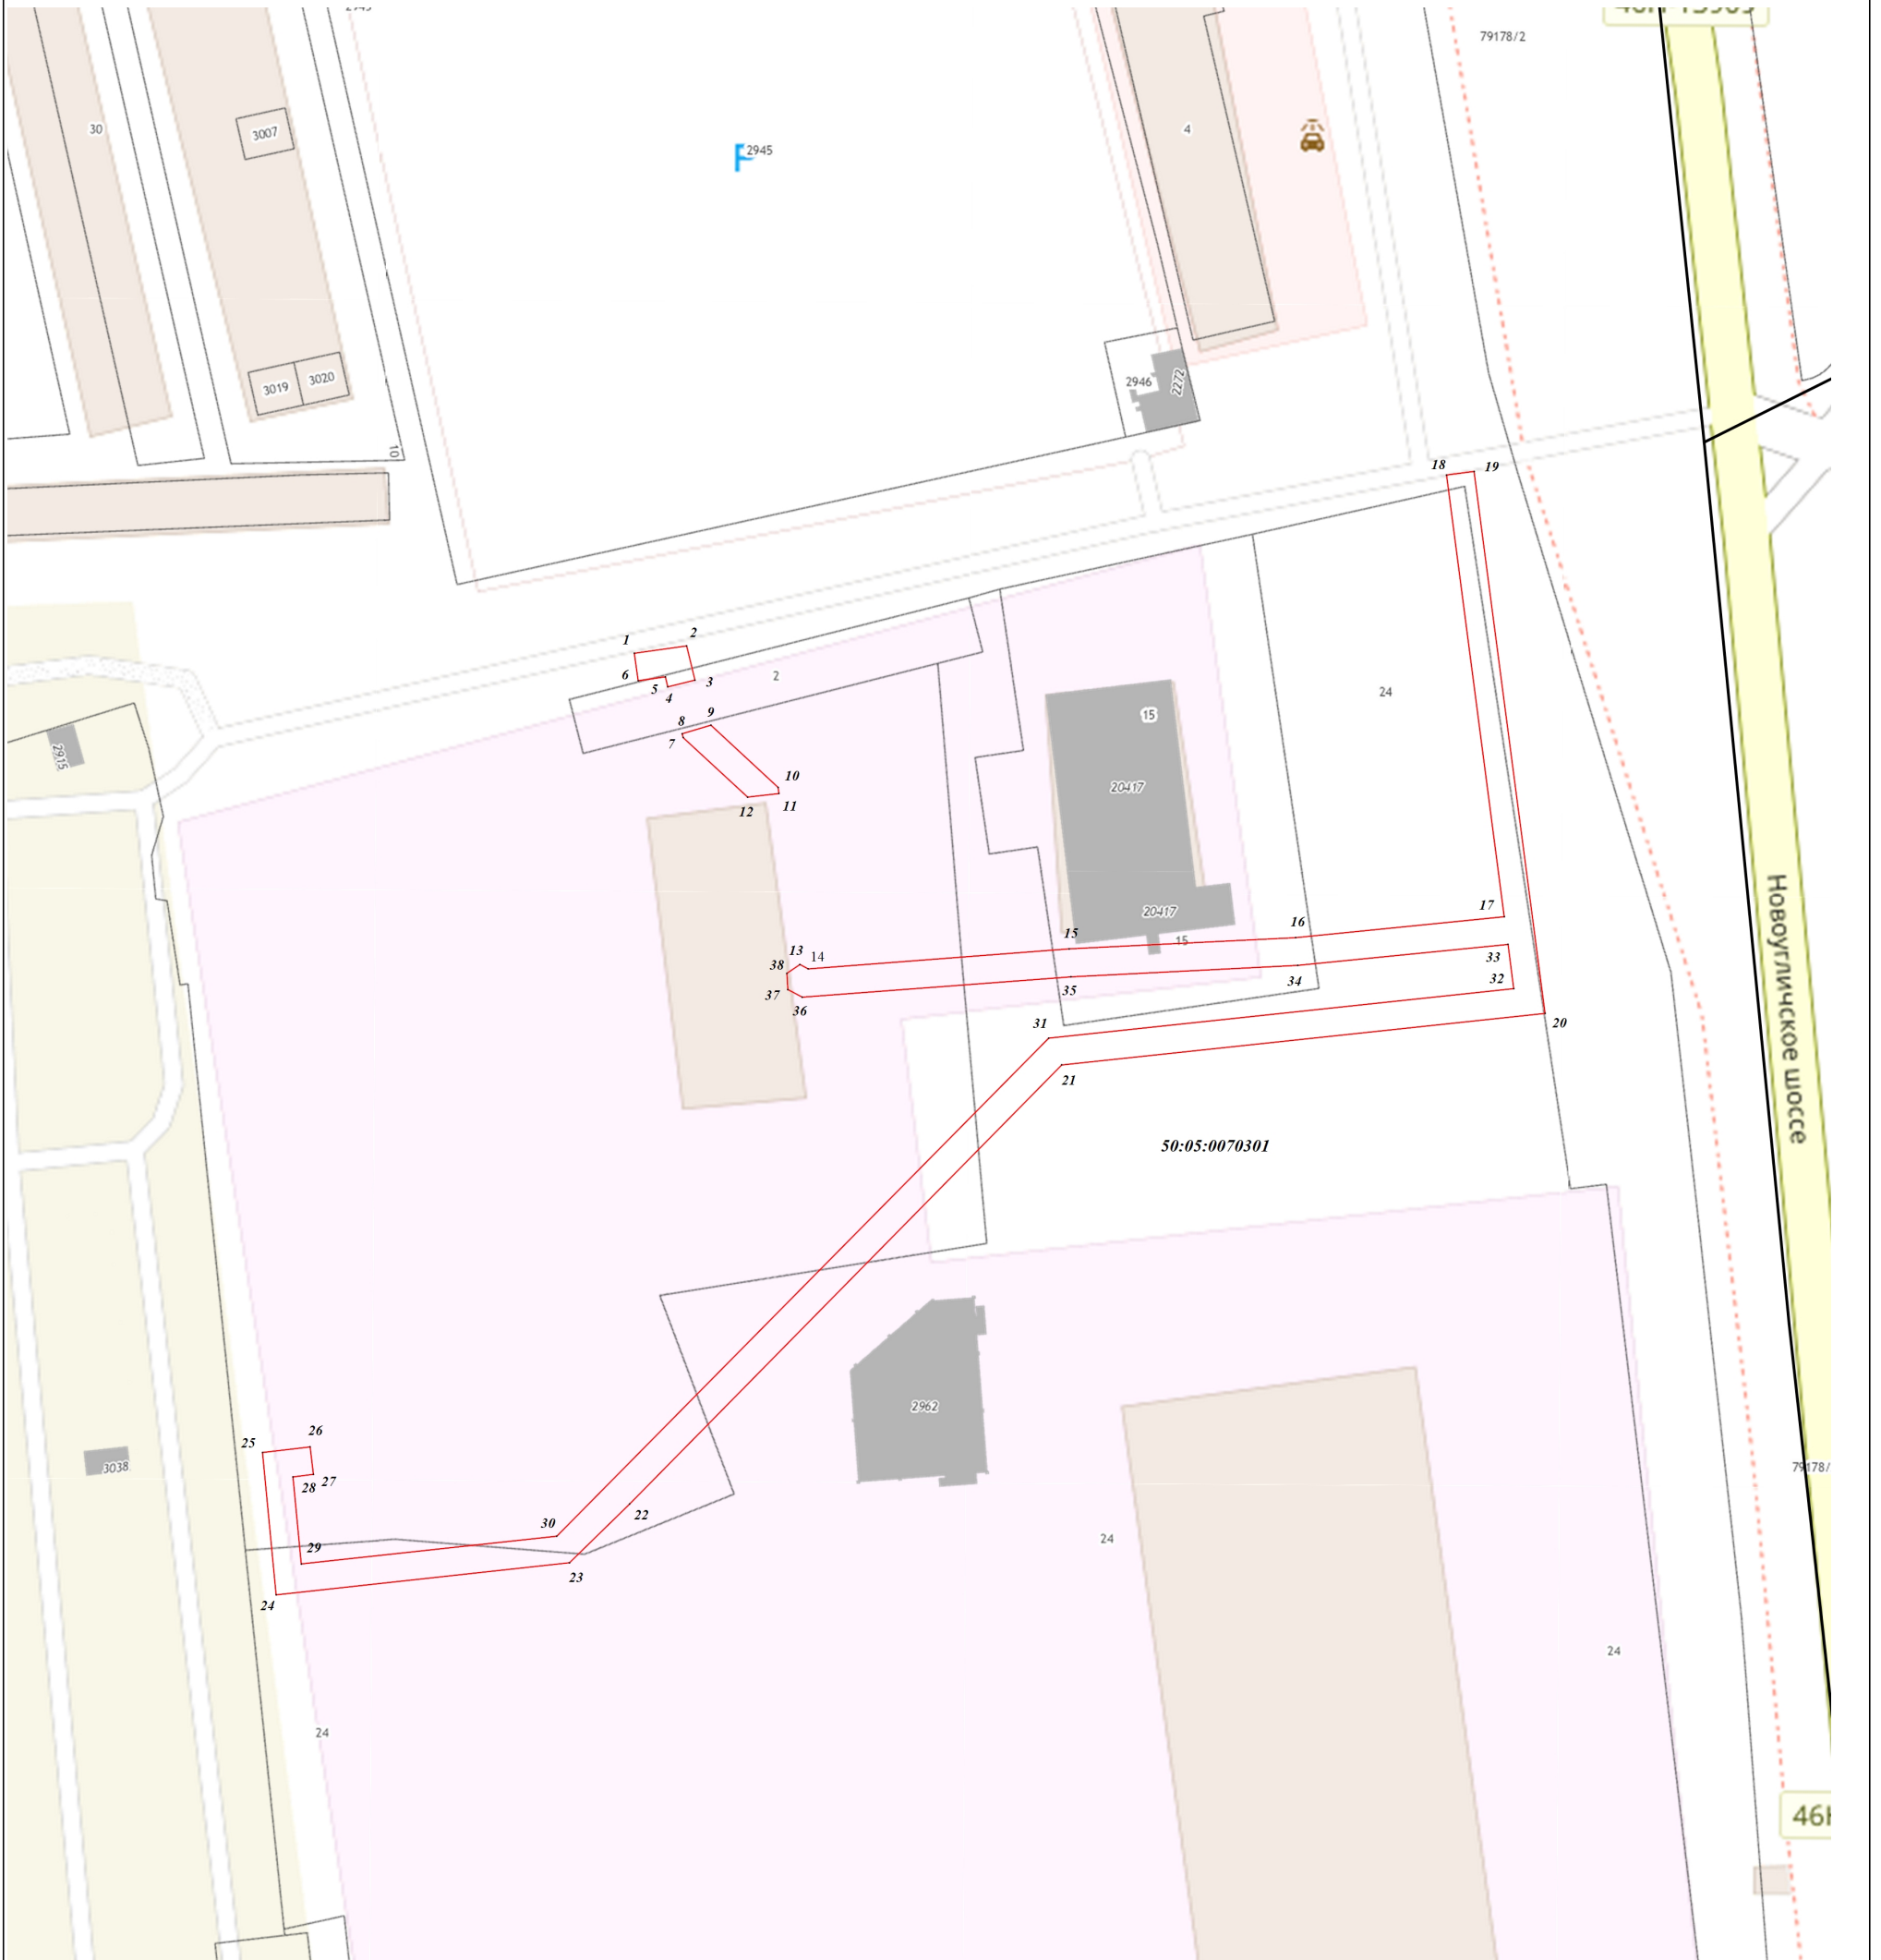

Масштаб 1:1 000

Используемые условные знаки и обозначения:

- .1** - характерная точка границы зоны
- (red line) - граница зоны
- (grey line) - граница земельного участка по сведениям ЕГРН
- (black line) - граница кадастрового квартала по сведениям ЕГРН

Подпись _____ Дата « 30 » октября 20 23 г.

Место для оттиска печати (при наличии) лица, составившего описание местоположения границ объекта

