ОПИСАНИЕ МЕСТОПОЛОЖЕНИЯ ГРАНИЦ

Публичный сервитут для объекта «Комплексная реконструкция участка БМО 81 км- Дмитров-Икша-Поварово Московской ж.д.» титул «Реконструкция участка Наугольный (искл.)- Желтиково (искл.)» входящий в состав строительства II главного железнодорожного пути общего пользования протяженностью 59,1 км на участке пост 81 км –Яхрома»

(наименование объекта, местоположение границ которого описано)

Сведения об объекте

№ п/п	Характеристики объекта	Описание характеристик
1	2	3
1	Местоположение объекта	Московская обл., г.о. Сергиево-Посадский
2	Площадь объекта ± величина погрешности определения площади (**Р** ± **ΔР**)	695±9 кв.м
3	Иные характеристики объекта	Публичный сервитут в целях прокладки инженерных коммуникаций-КЛ-10 кВ для реализации объекта железнодорожного транспорта общего пользования федерального значения «Комплексаная реконструкция участка БМО 81 км- Дмитров-Икша-Поварово Московской ж.д.» титул «Реконструкция участка Наугольный (искл.)- Желтиково (искл.)» входящий в состав строительства II главного железнодорожного пути общего пользования протяженностью 59,1 км на участке пост 81 км –Яхрома» сроком на 10 лет .Обладатель публичного сервитута: Открытое акционерное общество "РЖД" (ИНН 7708503727, ОГРН 1037739877295), почтовый адрес: 170174, г. Москва, вн.тер.г. муниципальный округ Басманный, ул. Новая Басманная, д.2/1, стр.1, адрес электронной почты:fax@css.rzd.ru .

ОПИСАНИЕ МЕСТОПОЛОЖЕНИЯ ГРАНИЦ

Публичный сервитут для объекта «Комплексная реконструкция участка БМО 81 км-Дмитров-Икша-Поварово Московской ж.д.» титул «Реконструкция участка Наугольный (искл.)- Желтиково (искл.)» входящий в состав строительства II главного железнодорожного пути общего пользования протяженностью 59,1 км на участке пост 81 км –Яхрома»

(наименование объекта, местоположение границ которого описано)

Сведения о местоположении границ объекта

1. Система координат *МСК-50, зона 2*

2. Сведения о характерных точках границ объекта

Обозначение характерных точек границ	Координаты, м		Метод определения координат характерной точки	Средняя квадратическая погрешность положения характерной точки (M_t), м	Описание обозначения точки на местности (при наличии)
	X	Y			
1	2	3	4	5	6
1	534051,14	2227900,90	Аналитический метод	0,10	Закрепление отсутствует
2	534058,19	2227915,25	Аналитический метод	0,10	Закрепление отсутствует
3	534056,03	2227916,05	Аналитический метод	0,10	Закрепление отсутствует
4	534048,70	2227901,90	Аналитический метод	0,10	Закрепление отсутствует
1	534051,14	2227900,90	Аналитический метод	0,10	Закрепление отсутствует
5	534108,37	2227886,27	Аналитический метод	0,10	Закрепление отсутствует
6	534111,46	2227893,27	Аналитический метод	0,10	Закрепление отсутствует
7	534103,23	2227896,65	Аналитический метод	0,10	Закрепление отсутствует
8	534098,02	2227884,15	Аналитический метод	0,10	Закрепление отсутствует
9	534105,34	2227879,61	Аналитический метод	0,10	Закрепление отсутствует
5	534108,37	2227886,27	Аналитический метод	0,10	Закрепление отсутствует
10	534134,17	2227893,57	Аналитический метод	0,10	Закрепление отсутствует
11	534138,53	2227902,70	Аналитический метод	0,10	Закрепление отсутствует
12	534112,75	2227913,95	Аналитический метод	0,10	Закрепление отсутствует
13	534108,65	2227906,59	Аналитический метод	0,10	Закрепление отсутствует
14	534128,07	2227899,01	Аналитический метод	0,10	Закрепление отсутствует
15	534126,99	2227897,00	Аналитический метод	0,10	Закрепление отсутствует

ОПИСАНИЕ МЕСТОПОЛОЖЕНИЯ ГРАНИЦ

Публичный сервитут для объекта «Комплексная реконструкция участка БМО 81 км-Дмитров-Икша-Поварово Московской ж.д.» титул «Реконструкция участка Наугольный (искл.)- Желтиково (искл.)» входящий в состав строительства II главного железнодорожного пути общего пользования протяженностью 59,1 км на участке пост 81 км –Яхрома»

(наименование объекта, местоположение границ которого описано)

Сведения о местоположении границ объекта

1	2	3	4	5	6
10	534134,17	2227893,57	Аналитический метод	0,10	Закрепление отсутствует
16	534063,47	2227924,65	Аналитический метод	0,10	Закрепление отсутствует
17	534071,23	2227942,16	Аналитический метод	0,10	Закрепление отсутствует
18	534065,34	2227944,53	Аналитический метод	0,10	Закрепление отсутствует
19	534062,55	2227939,23	Аналитический метод	0,10	Закрепление отсутствует
20	534050,71	2227943,51	Аналитический метод	0,10	Закрепление отсутствует
21	534045,09	2227932,87	Аналитический метод	0,10	Закрепление отсутствует
16	534063,47	2227924,65	Аналитический метод	0,10	Закрепление отсутствует

3. Сведения о характерных точках части (частей) границы объекта

Обозначение характерных точек части границы	Координаты, м		Метод определения координат характерной точки	Средняя квадратическая погрешность положения характерной точки (M_t), м	Описание обозначения точки на местности (при наличии)
	X	Y			
1	2	3	4	5	6
Часть № —					
—	—	—	—	—	—

ОПИСАНИЕ МЕСТОПОЛОЖЕНИЯ ГРАНИЦ

Публичный сервитут для объекта «Комплексная реконструкция участка БМО 81 км-Дмитров-Икша-Поварово Московской ж.д.» титул «Реконструкция участка Наугольный (искл.)- Желтиково (искл.)» входящий в состав строительства II главного железнодорожного пути общего пользования протяженностью 59,1 км на участке пост 81 км –Яхрома»

(наименование объекта, местоположение границ которого описано)

Сведения о местоположении измененных (уточненных) границ объекта

1. Система координат —

2. Сведения о характерных точках границ объекта

Обозначение характерных точек границ	Существующие координаты, м		Измененные (уточненные) координаты, м		Метод определения координат характерной точки	Средняя квадратическая погрешность положения характерной точки (M_t), м	Описание обозначения точки на местности (при наличии)
	X	Y	X	Y			
1	2	3	4	5	6	7	8
—	—	—	—	—	—	—	—

3. Сведения о характерных точках части (частей) границы объекта

Часть № —

Обозначение характерных точек границ	Существующие координаты, м		Измененные (уточненные) координаты, м		Метод определения координат характерной точки	Средняя квадратическая погрешность положения характерной точки (M_t), м	Описание обозначения точки на местности (при наличии)
	X	Y	X	Y			
1	2	3	4	5	6	7	8
—	—	—	—	—	—	—	—

Схема расположения границ публичного сервитута на земельном участке 50:05:0000000:79178

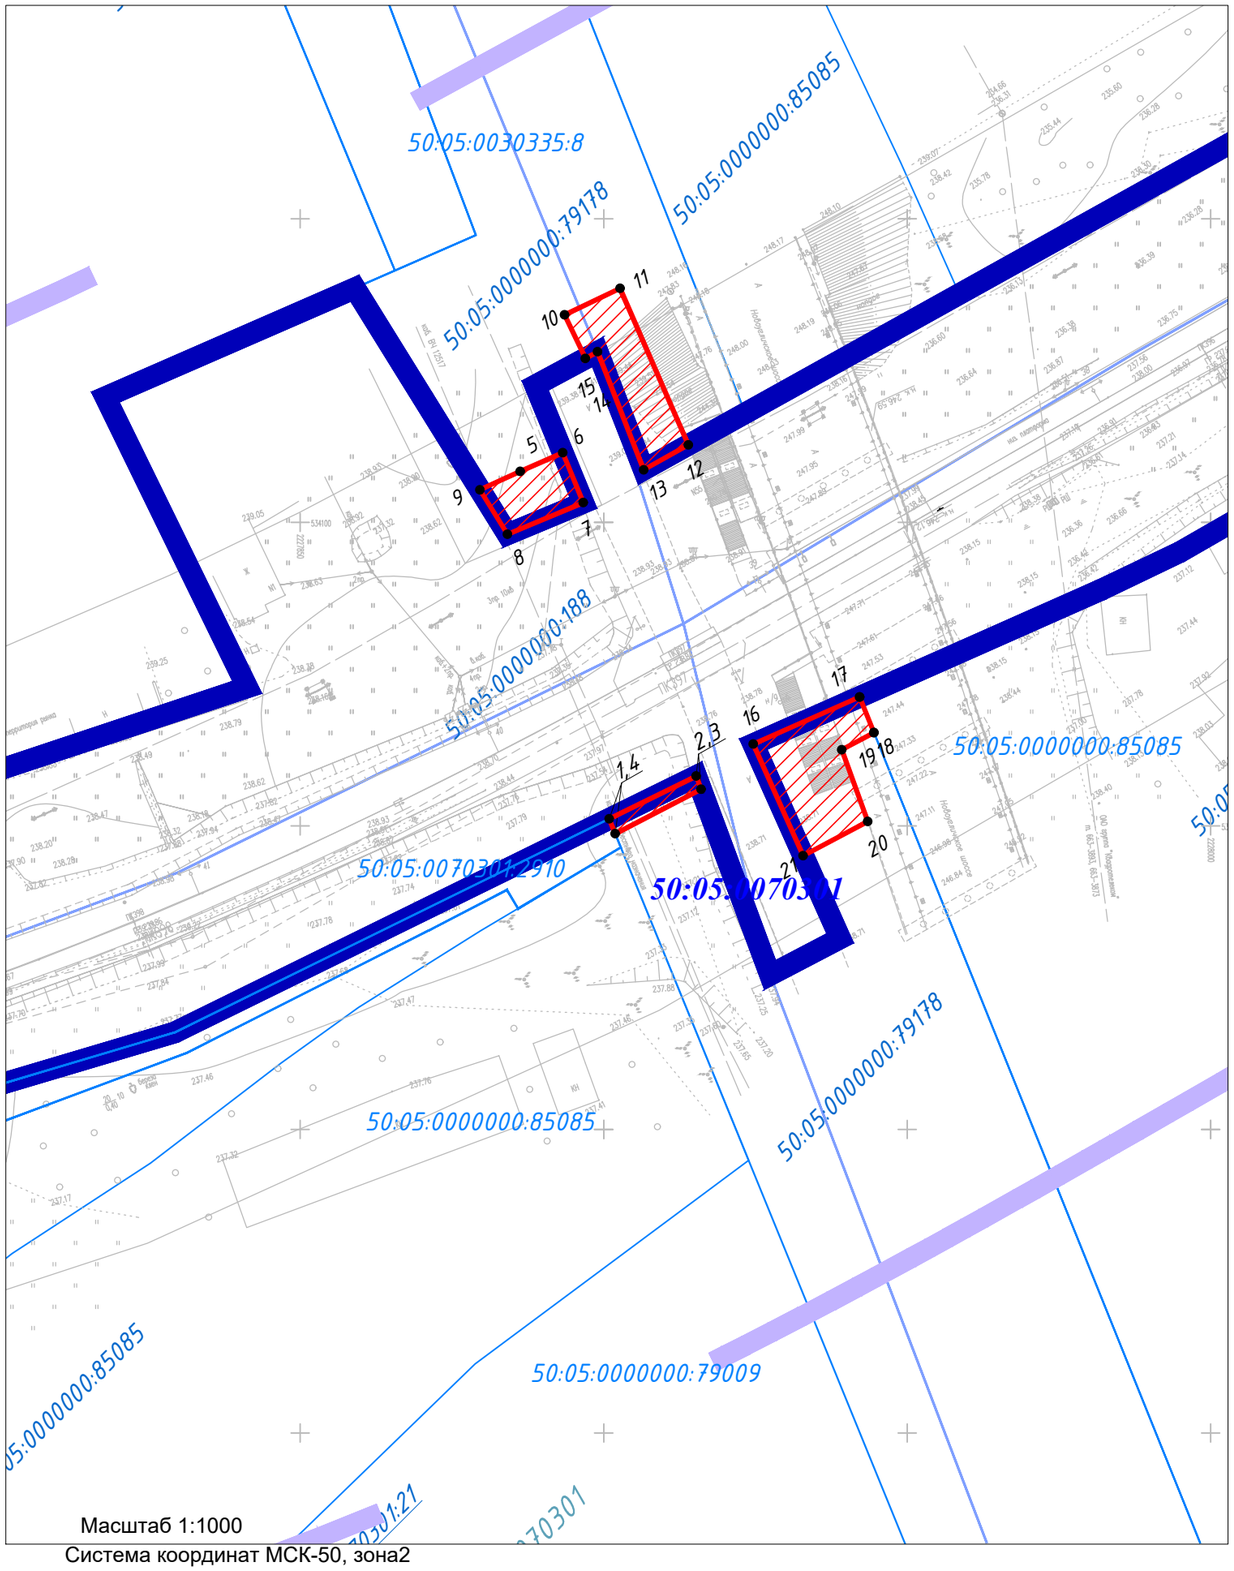

Масштаб 1:1000

Система координат МСК-50, зона2

Условные обозначения

Границы территории, в отношении которой осуществляется подготовка проекта планировки

Границы полос отвода существующей железнодорожной линии федерального значения

Границы кадастровых кварталов

50:05:0030322 *Номера кадастровых кварталов*

Границы земельных участков зарегистрированных в ЕГРН

50:05:0000000:188 *Кадастровые номера земельных участков зарегистрированных в ЕГРН*

Граница публичного сервитута

1 ● *Поворотная точка границы образуемого сервитута*

Границы земельного участка 50:05:0000000:201

* *Местоположение границы земельного участка с кадастровым номером 50:05:0000000:201 не установлено в соответствии с требованиями земельного законодательства.*
Границы земельного участка 50:05:0000000:201 (50:05:0000002:0015) отражены в соответствии с договором аренды №49/09-Р от 01.12.2009 и актуальными сведениями ЕГРН.