




ПРИЛОЖЕНИЕ
к постановлению администрации
Сergievo-Posadского
городского округа
от 22.03.2024 № 429-ПА

СХЕМА

общественного кладбища «Благовещенское»

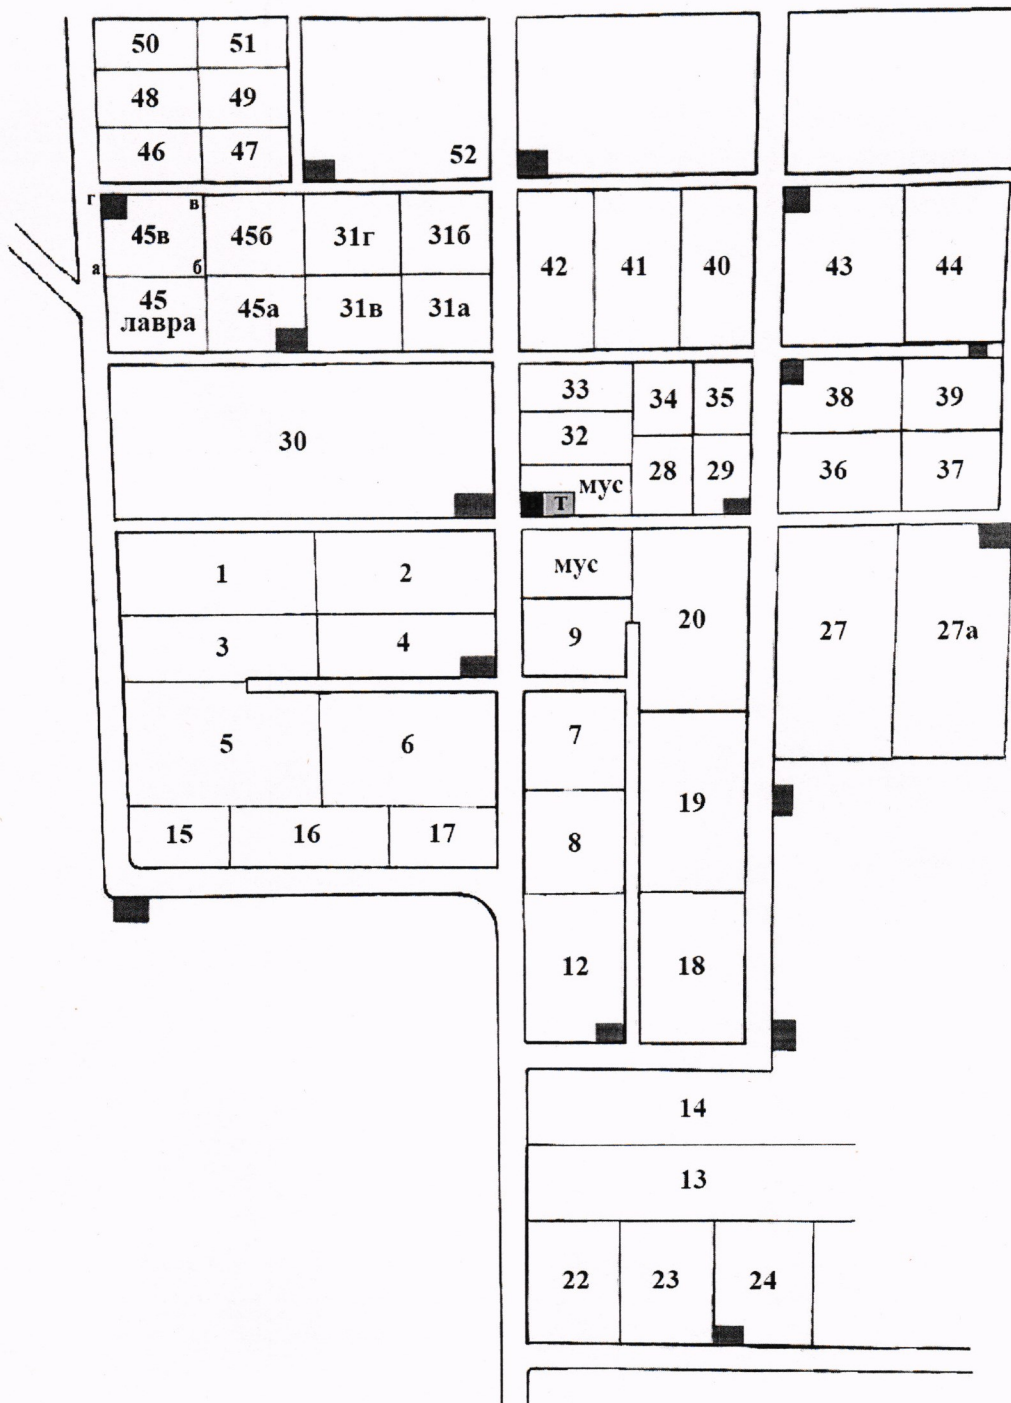

- 45В – участок для воинских захоронений
- а, б, в, г – границы участка для воинских захоронений
- В – вода для технических нужд
- Т – туалет
- мус – мусульманские захоронения
- – контейнерные площадки