


СХЕМА
размещения нестационарных торговых объектов на территории
Сергиево-Посадского городского округа Московской области

ПРИЛОЖЕНИЕ
к постановлению главы Сергиево-Посадского
городского округа Московской области
от _____ г № _____

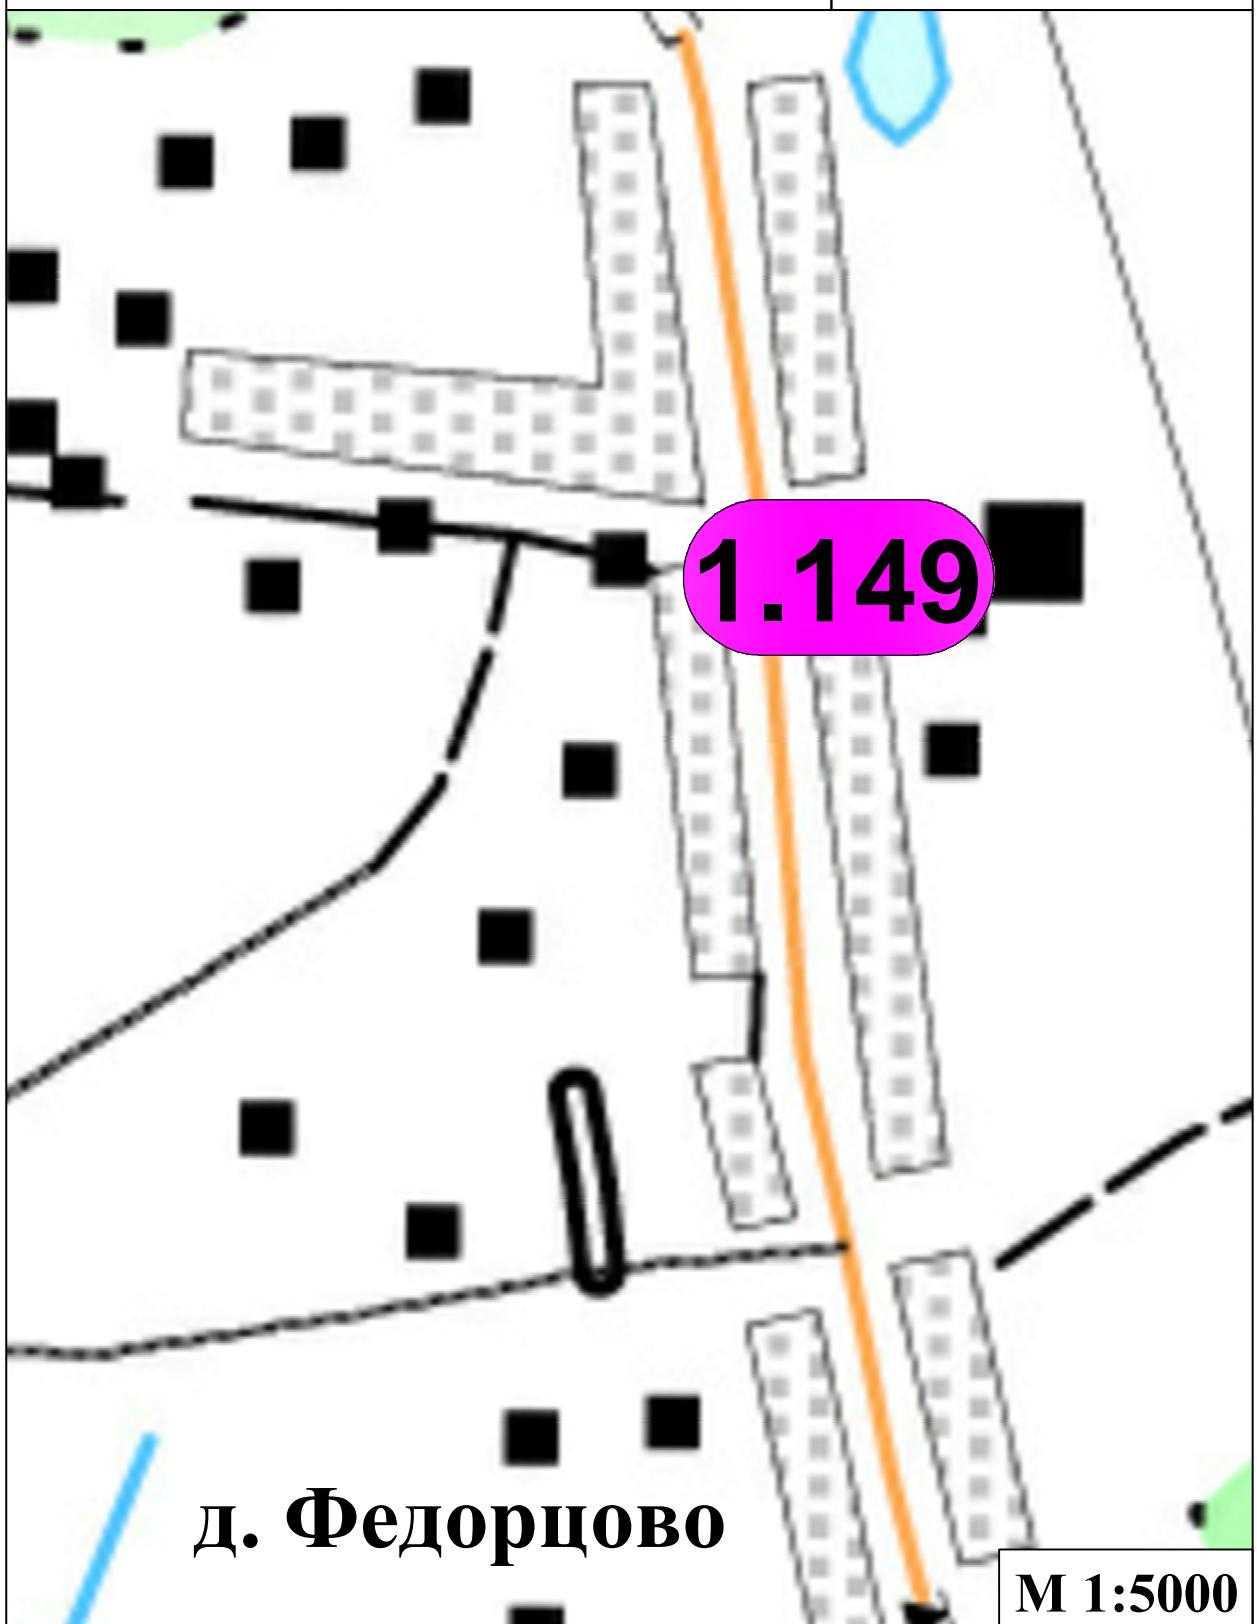


Условные обозначения :

92

нестационарные торговые объекты

СХЕМА
размещения нестационарных торговых объектов на территории Сергиево -Посадского г.о. Московской области

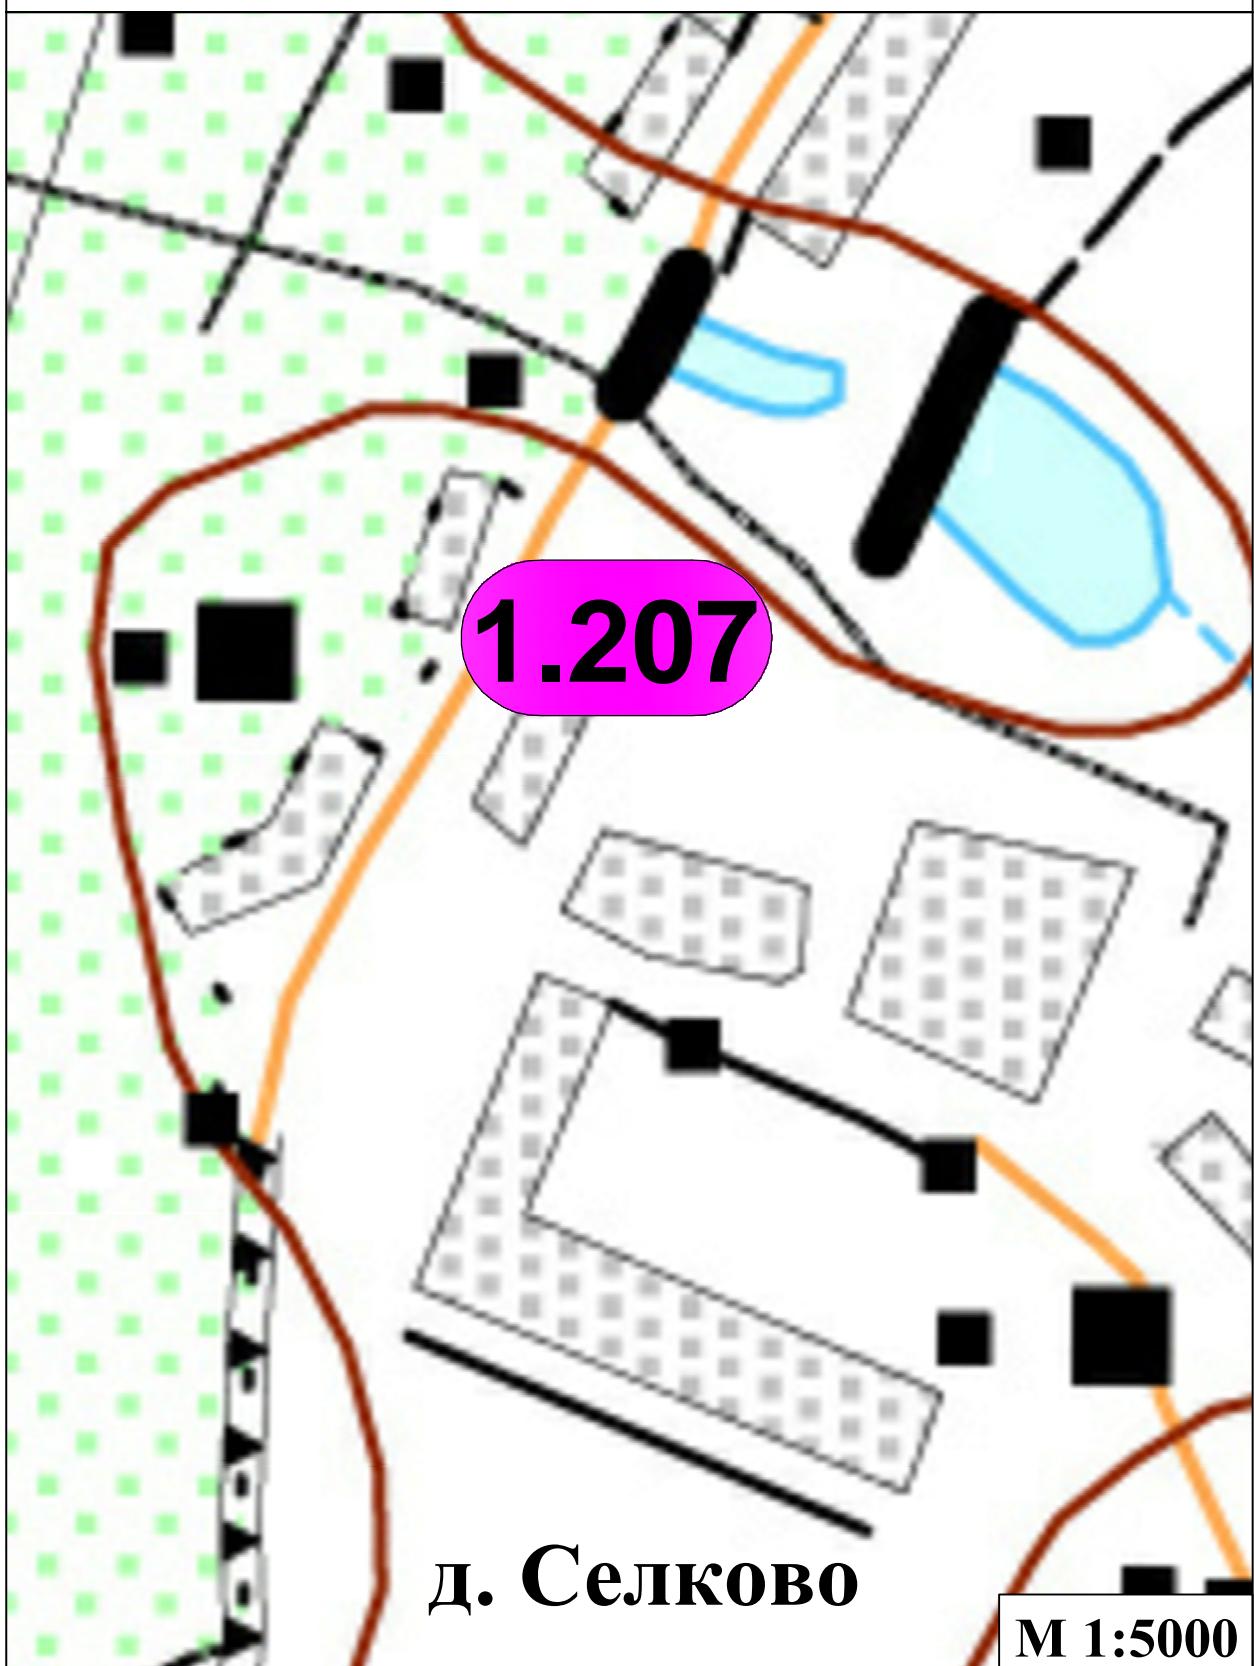

Условные обозначения :

92

нестационарные торговые объекты

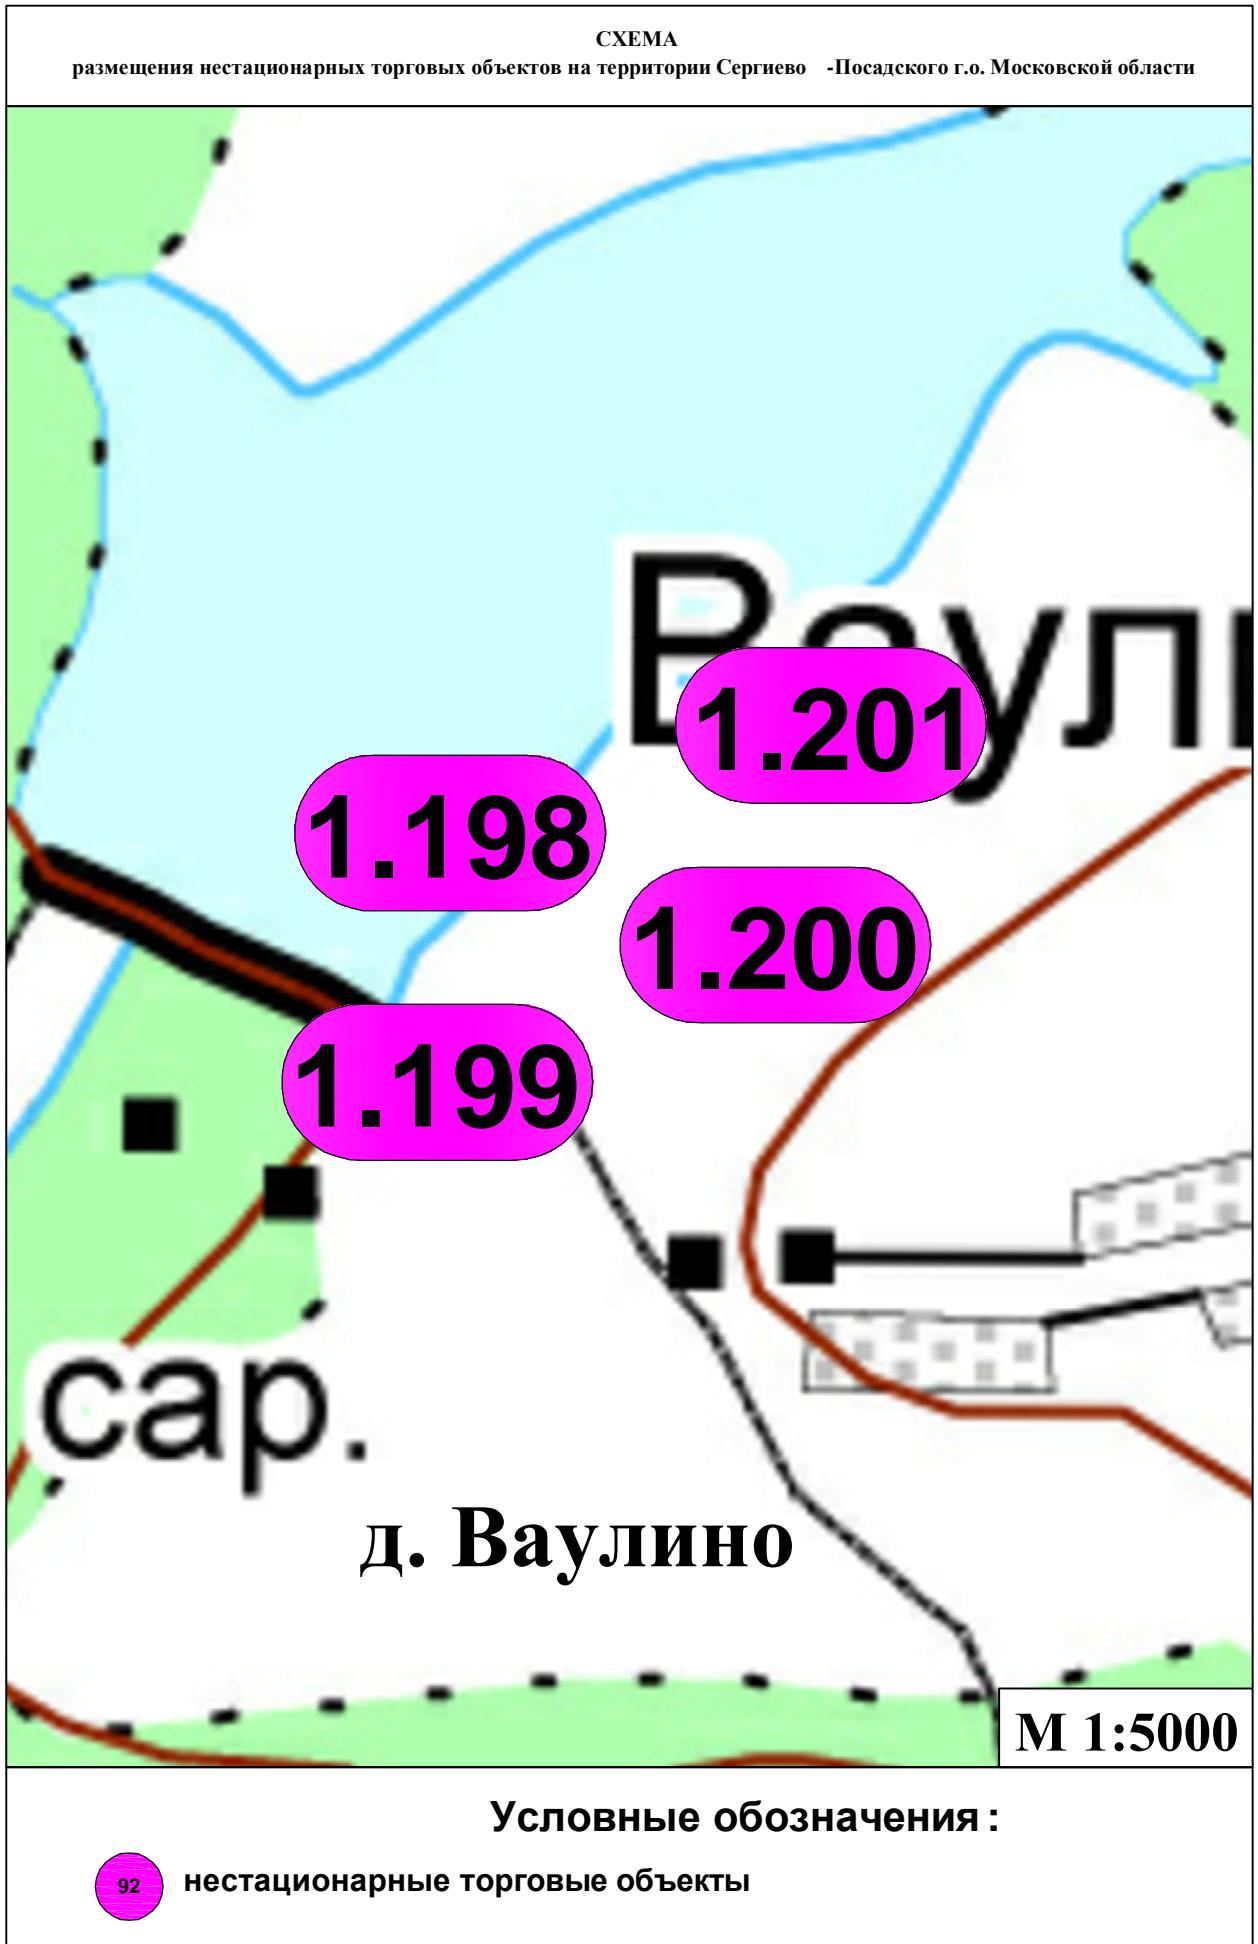




СХЕМА
размещения нестационарных торговых объектов на территории Сергиево -Посадского г.о. Московской области

д. Кузьмино

1.134

M 1:5000

Условные обозначения :

92

нестационарные торговые объекты

СХЕМА
размещения нестационарных торговых объектов на территории Сергиево -Посадского г.о. Московской области

с. Константино


1.133

M 1:5000


Условные обозначения :

92

нестационарные торговые объекты

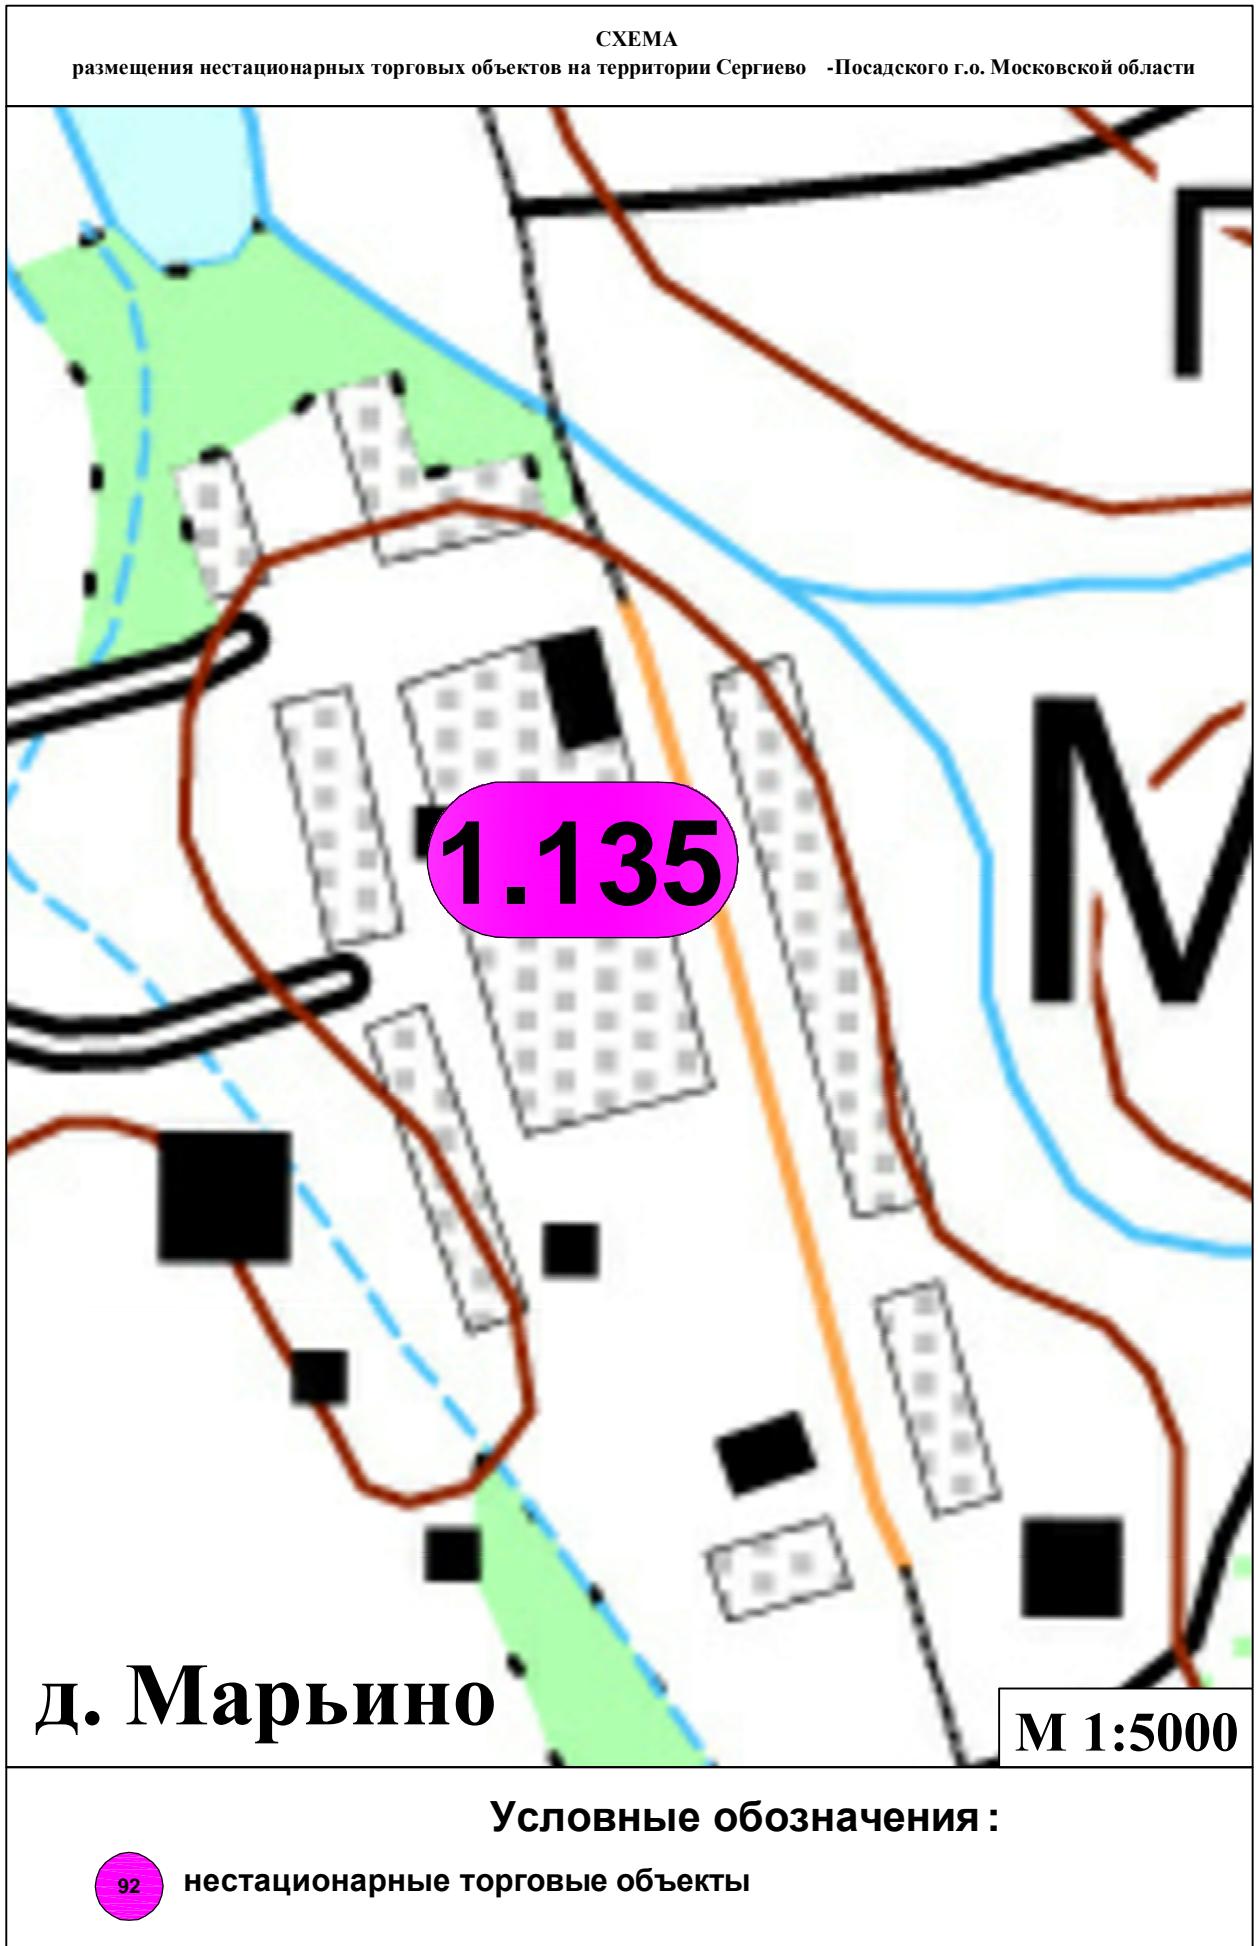




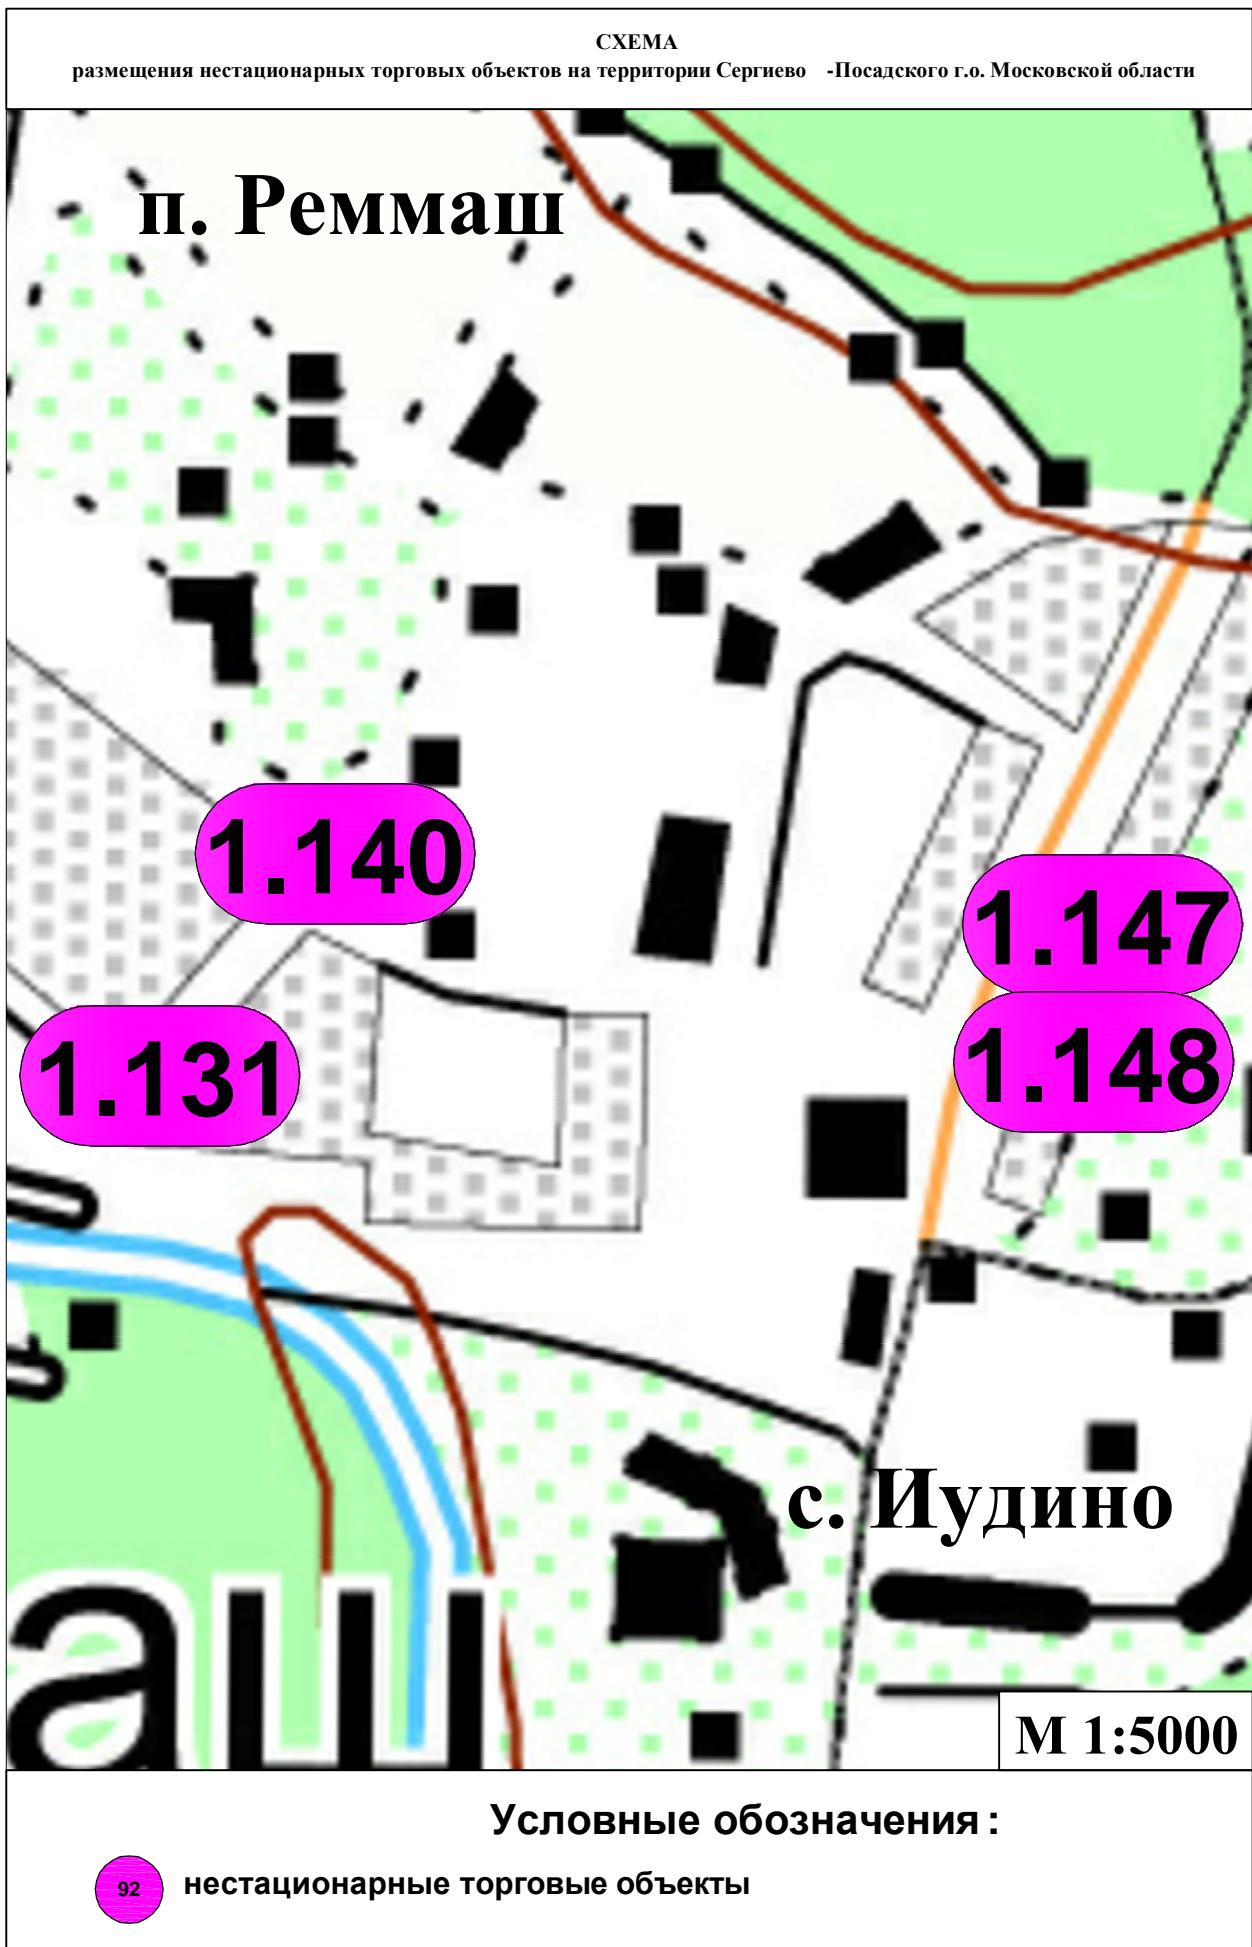







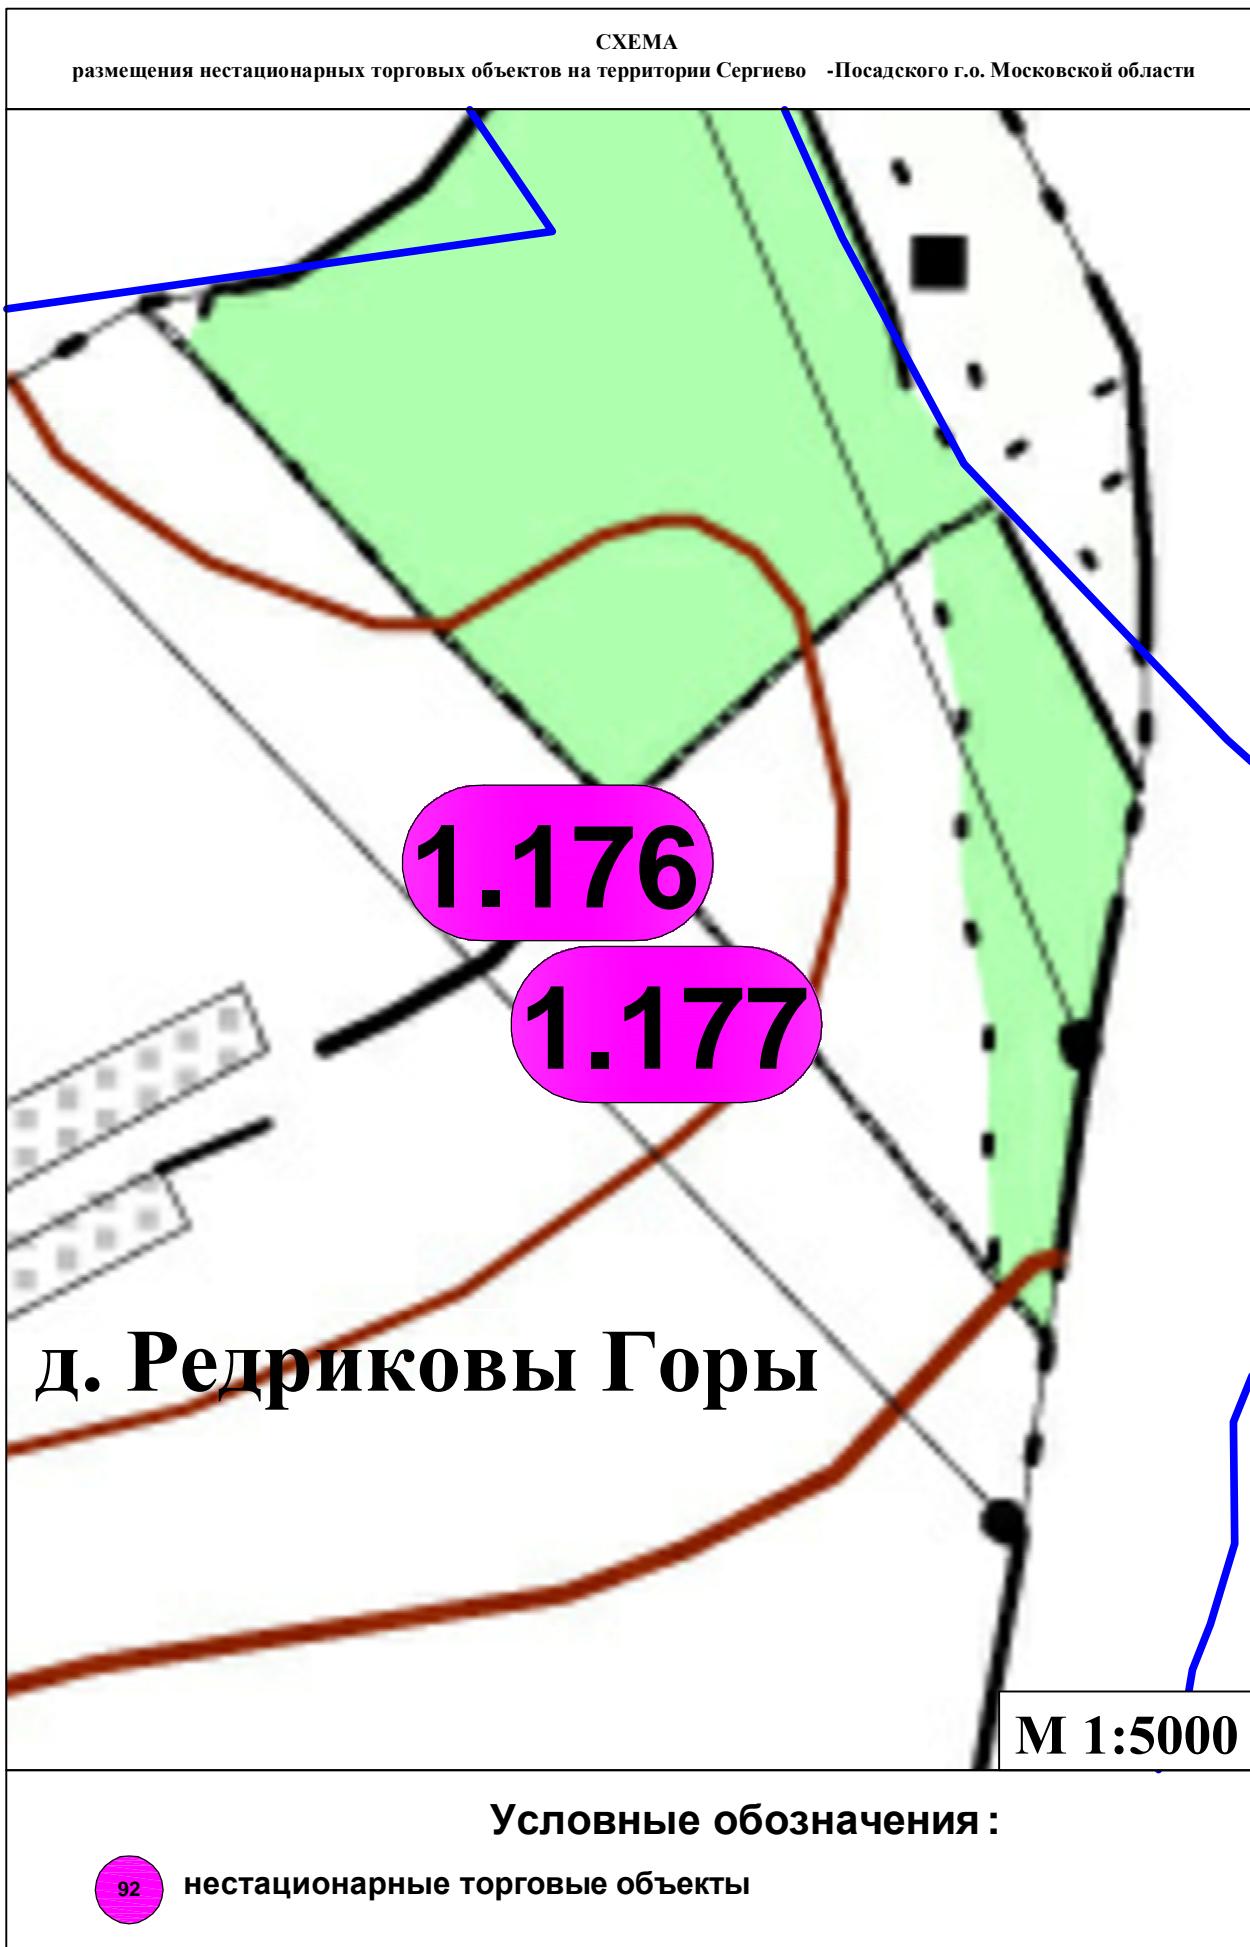




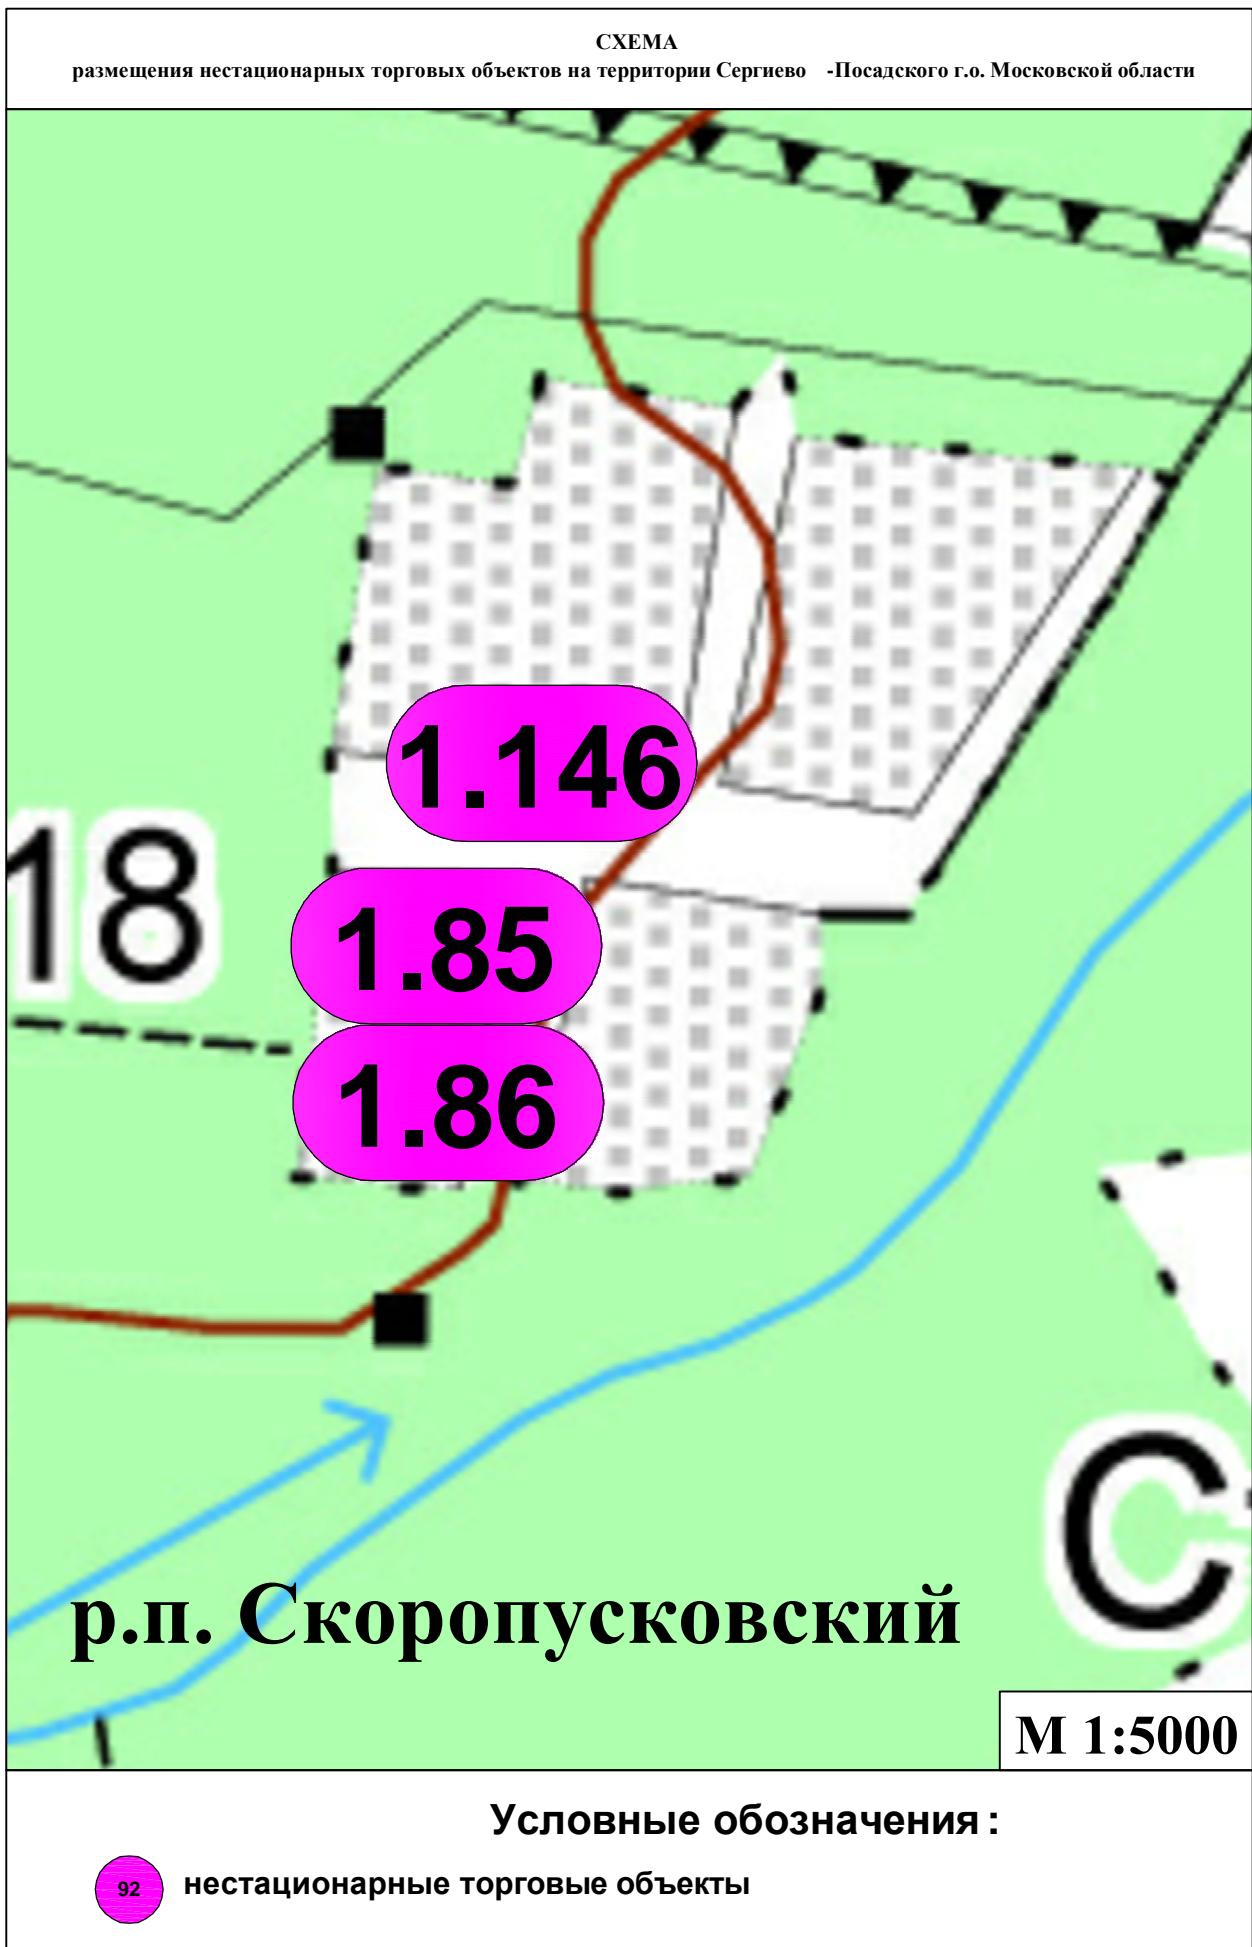



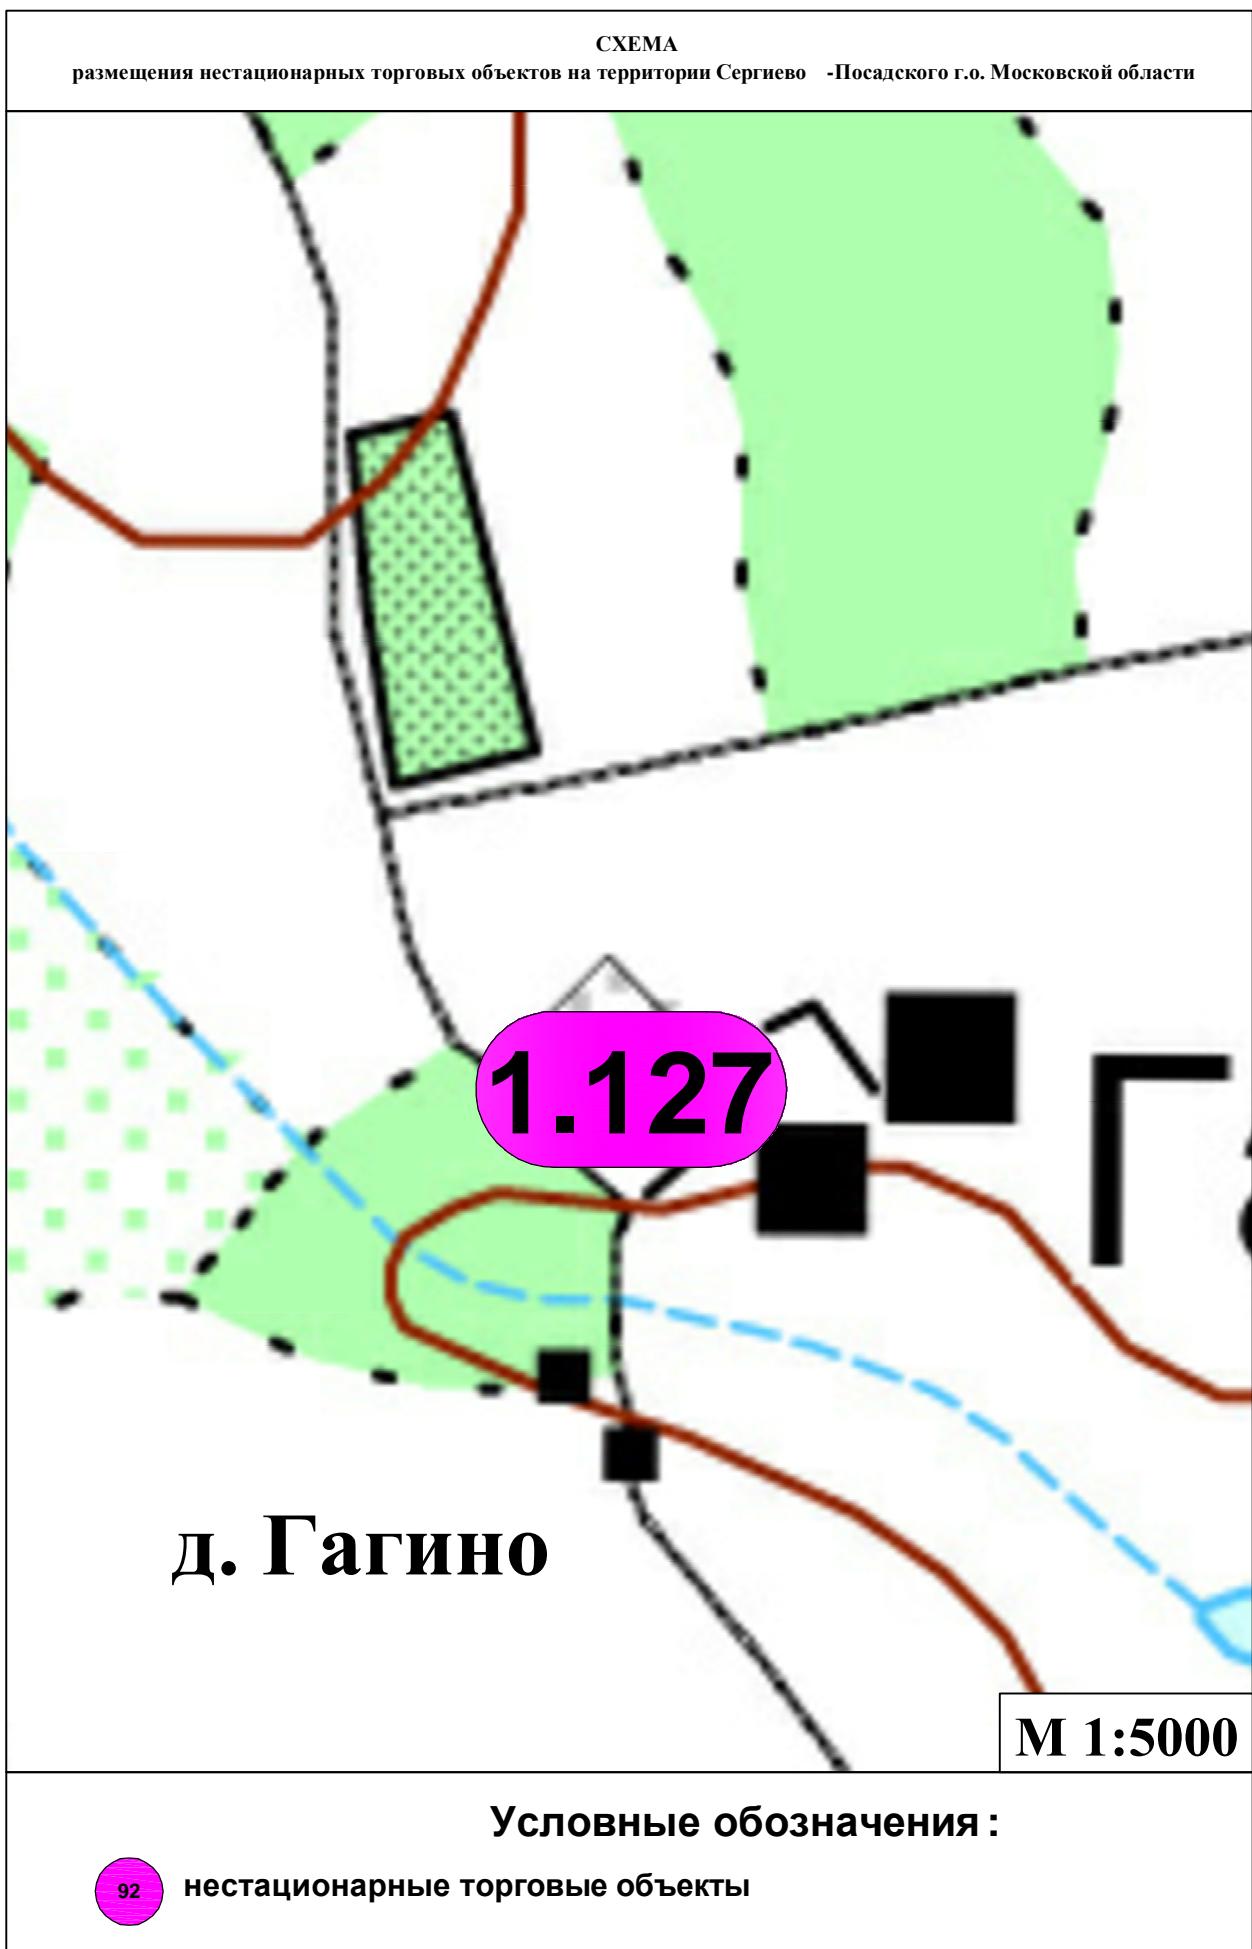



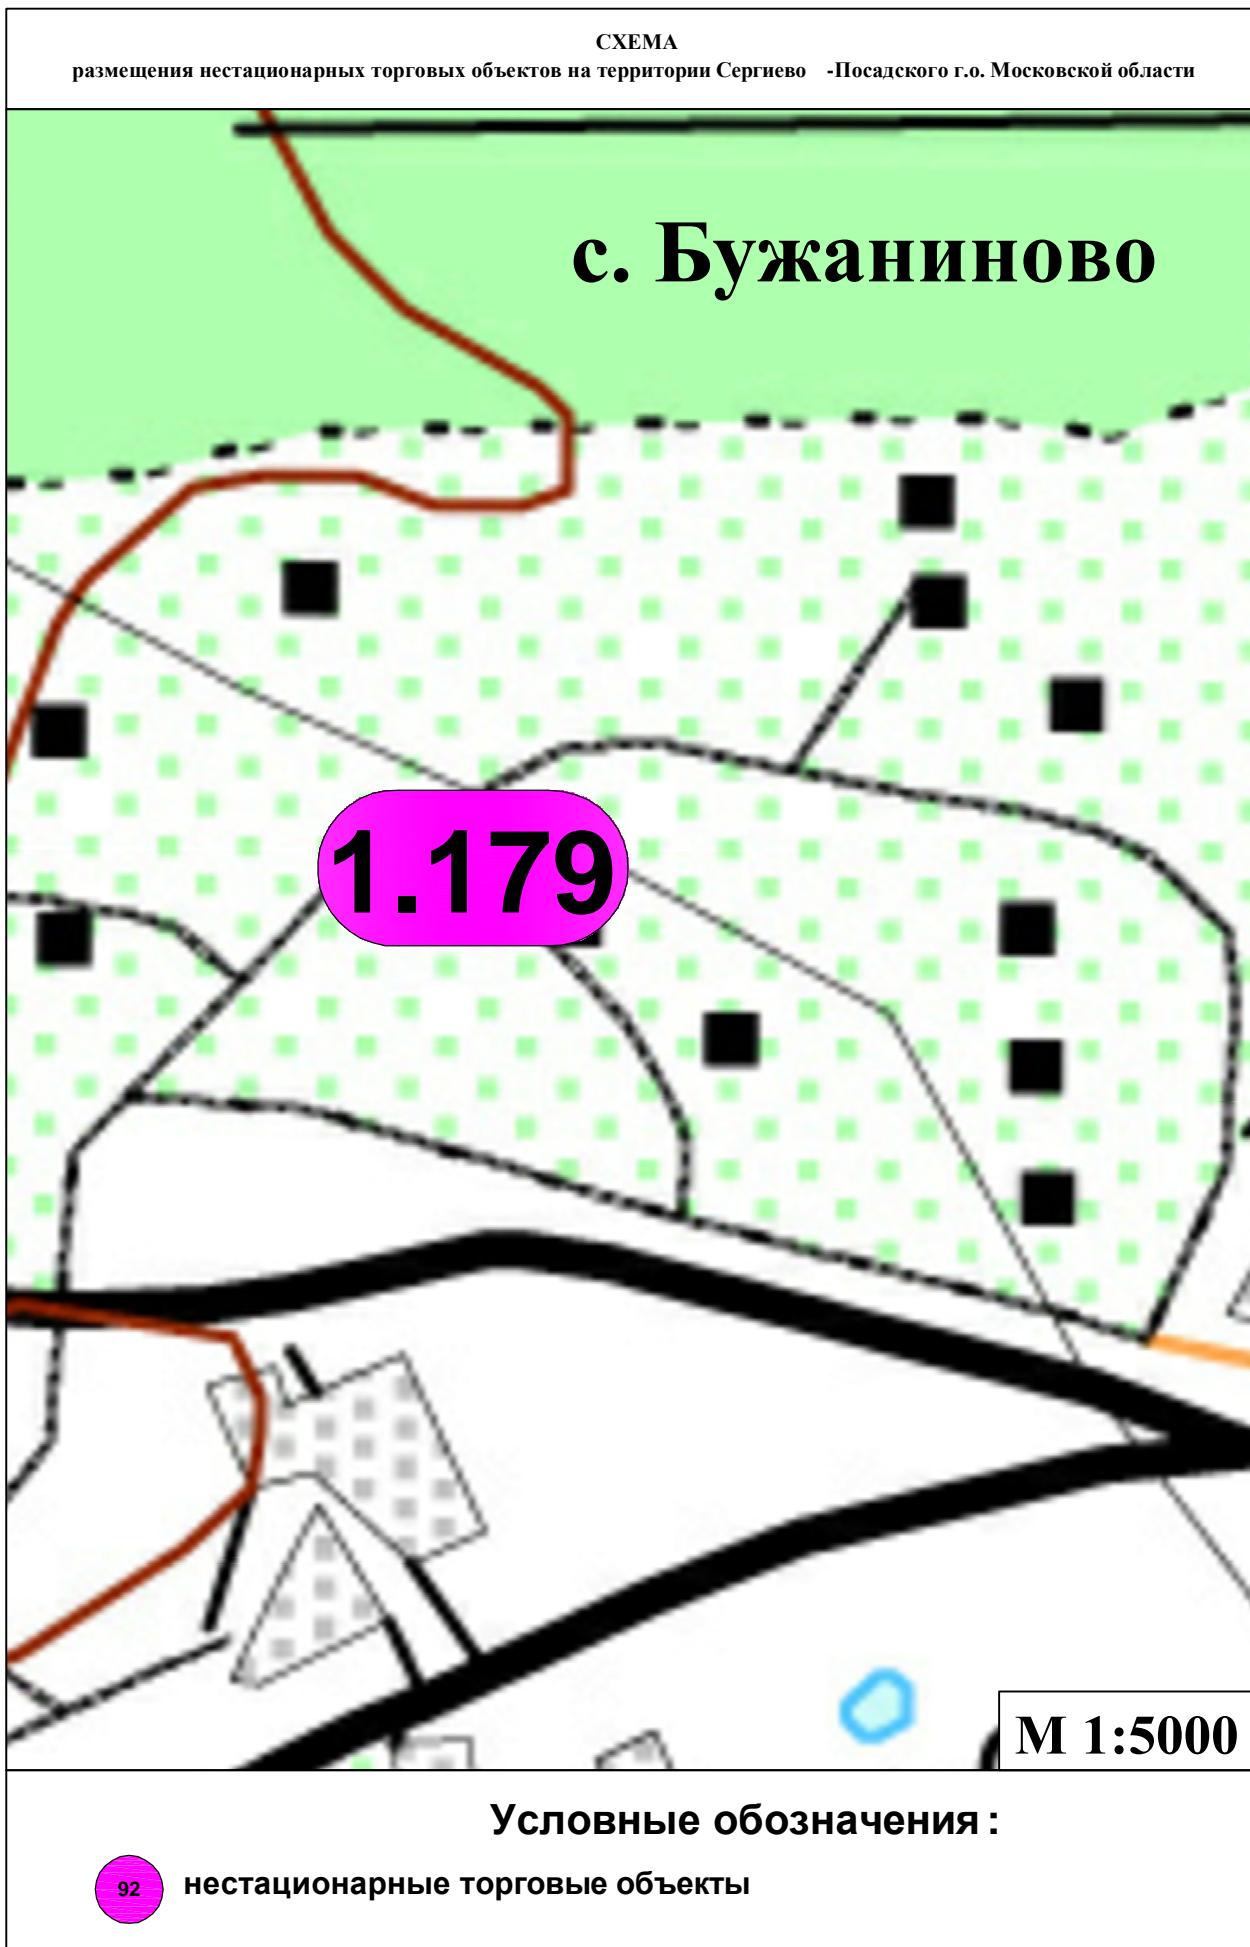



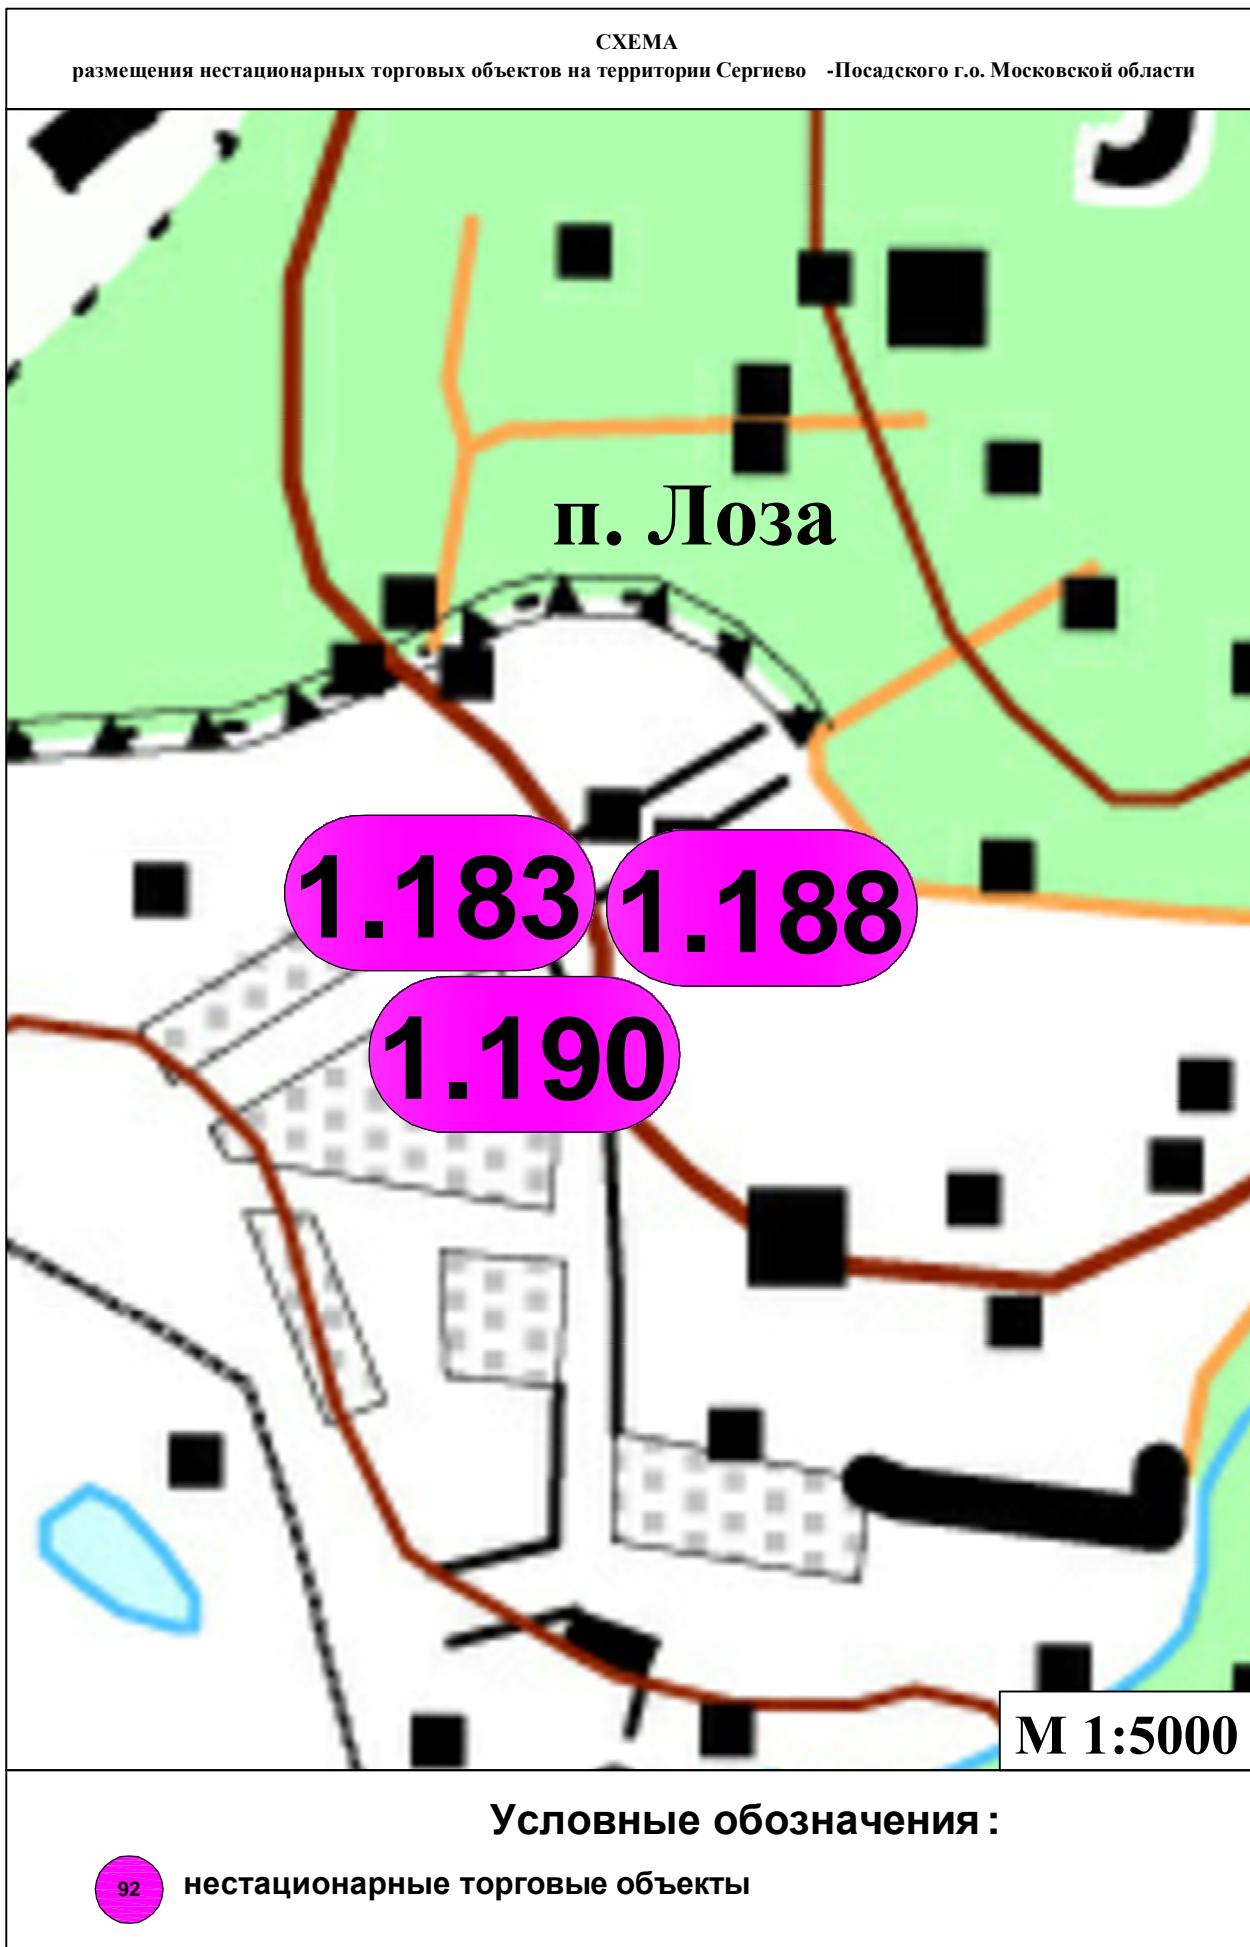


СХЕМА
размещения нестационарных торговых объектов на территории Сергиево -Посадского г.о. Московской области

д. Зубцово

1.129

1.130

cap.


M 1:5000

Условные обозначения :

92


нестационарные торговые объекты




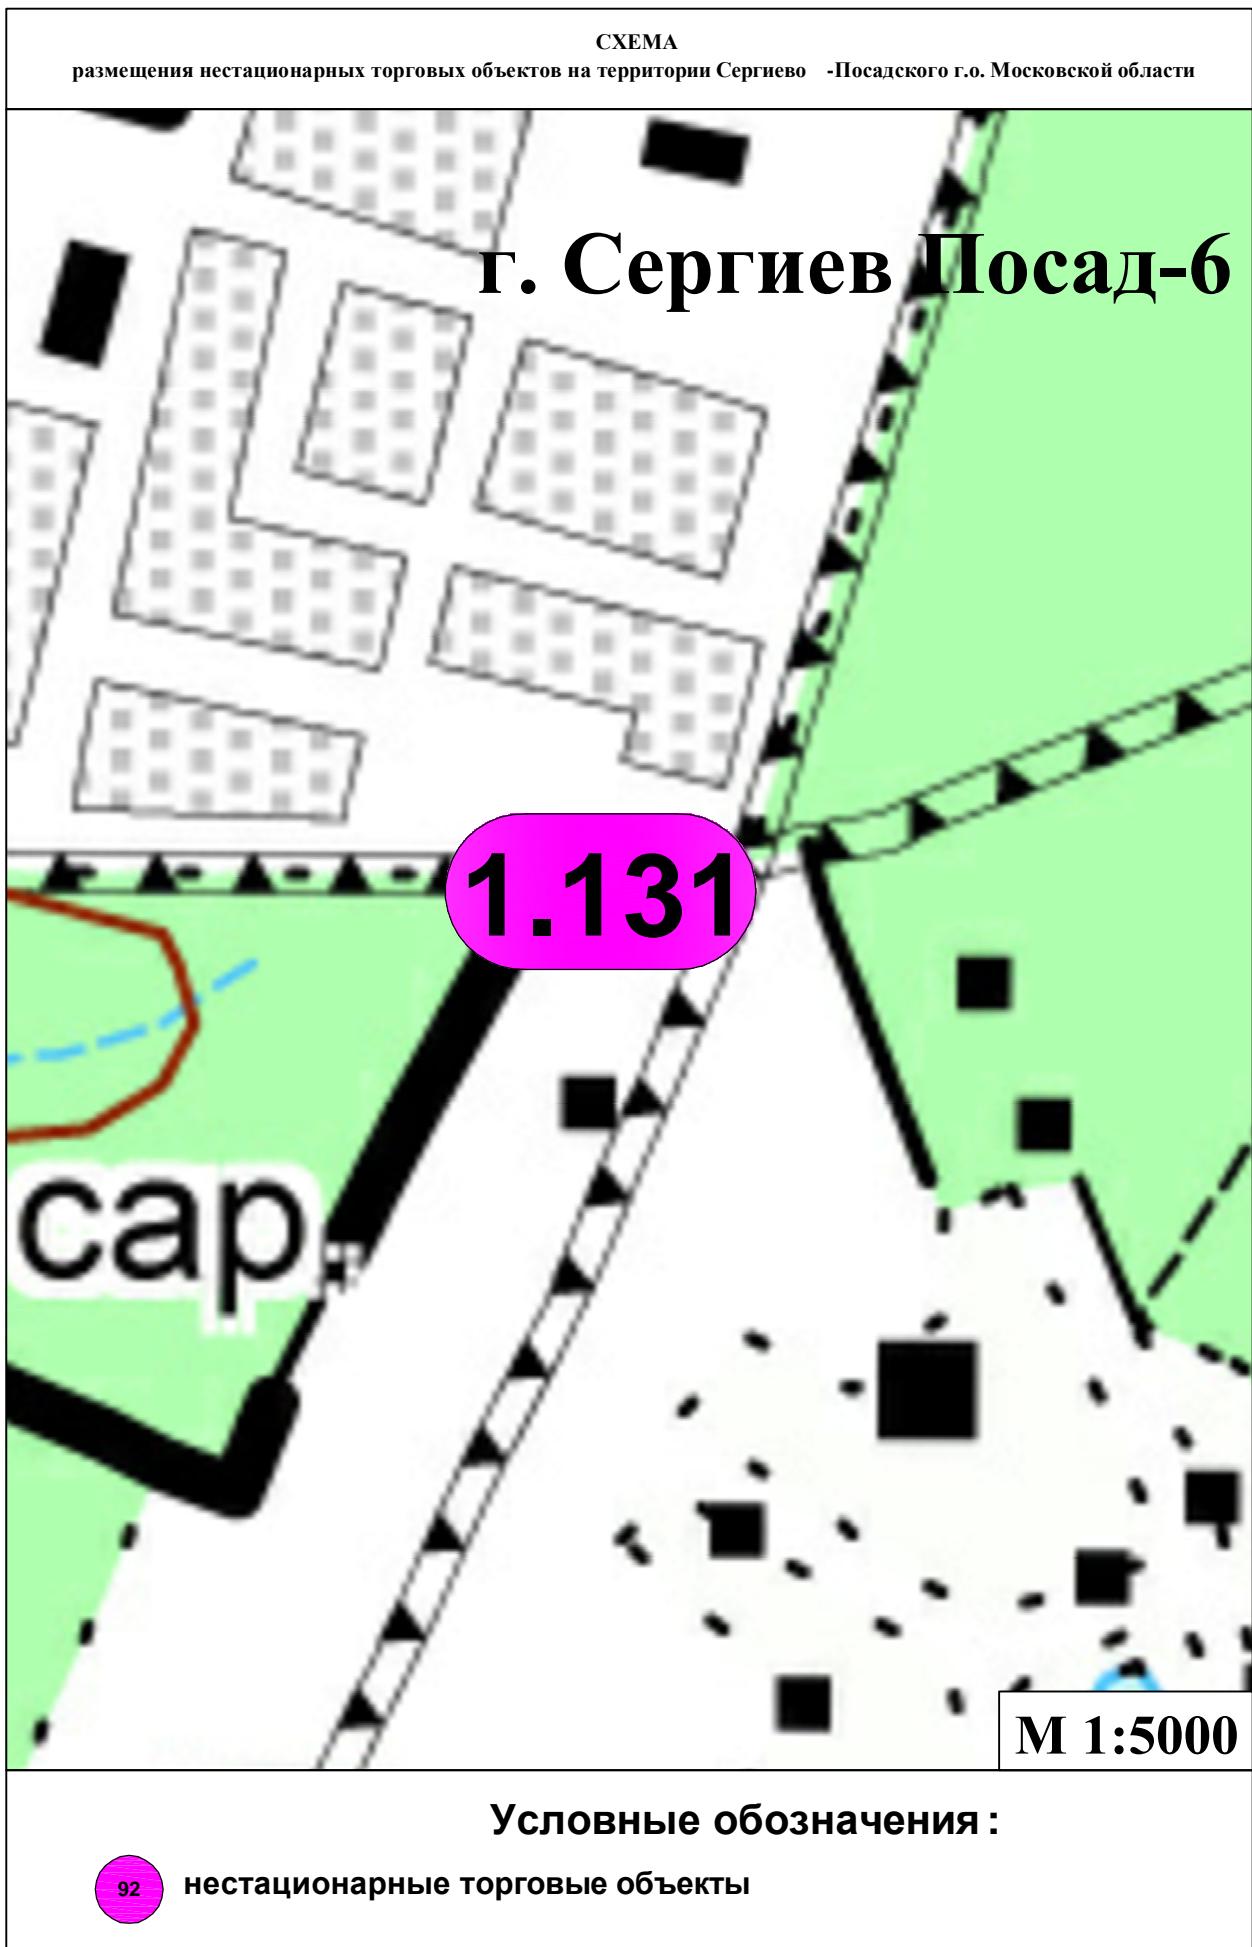





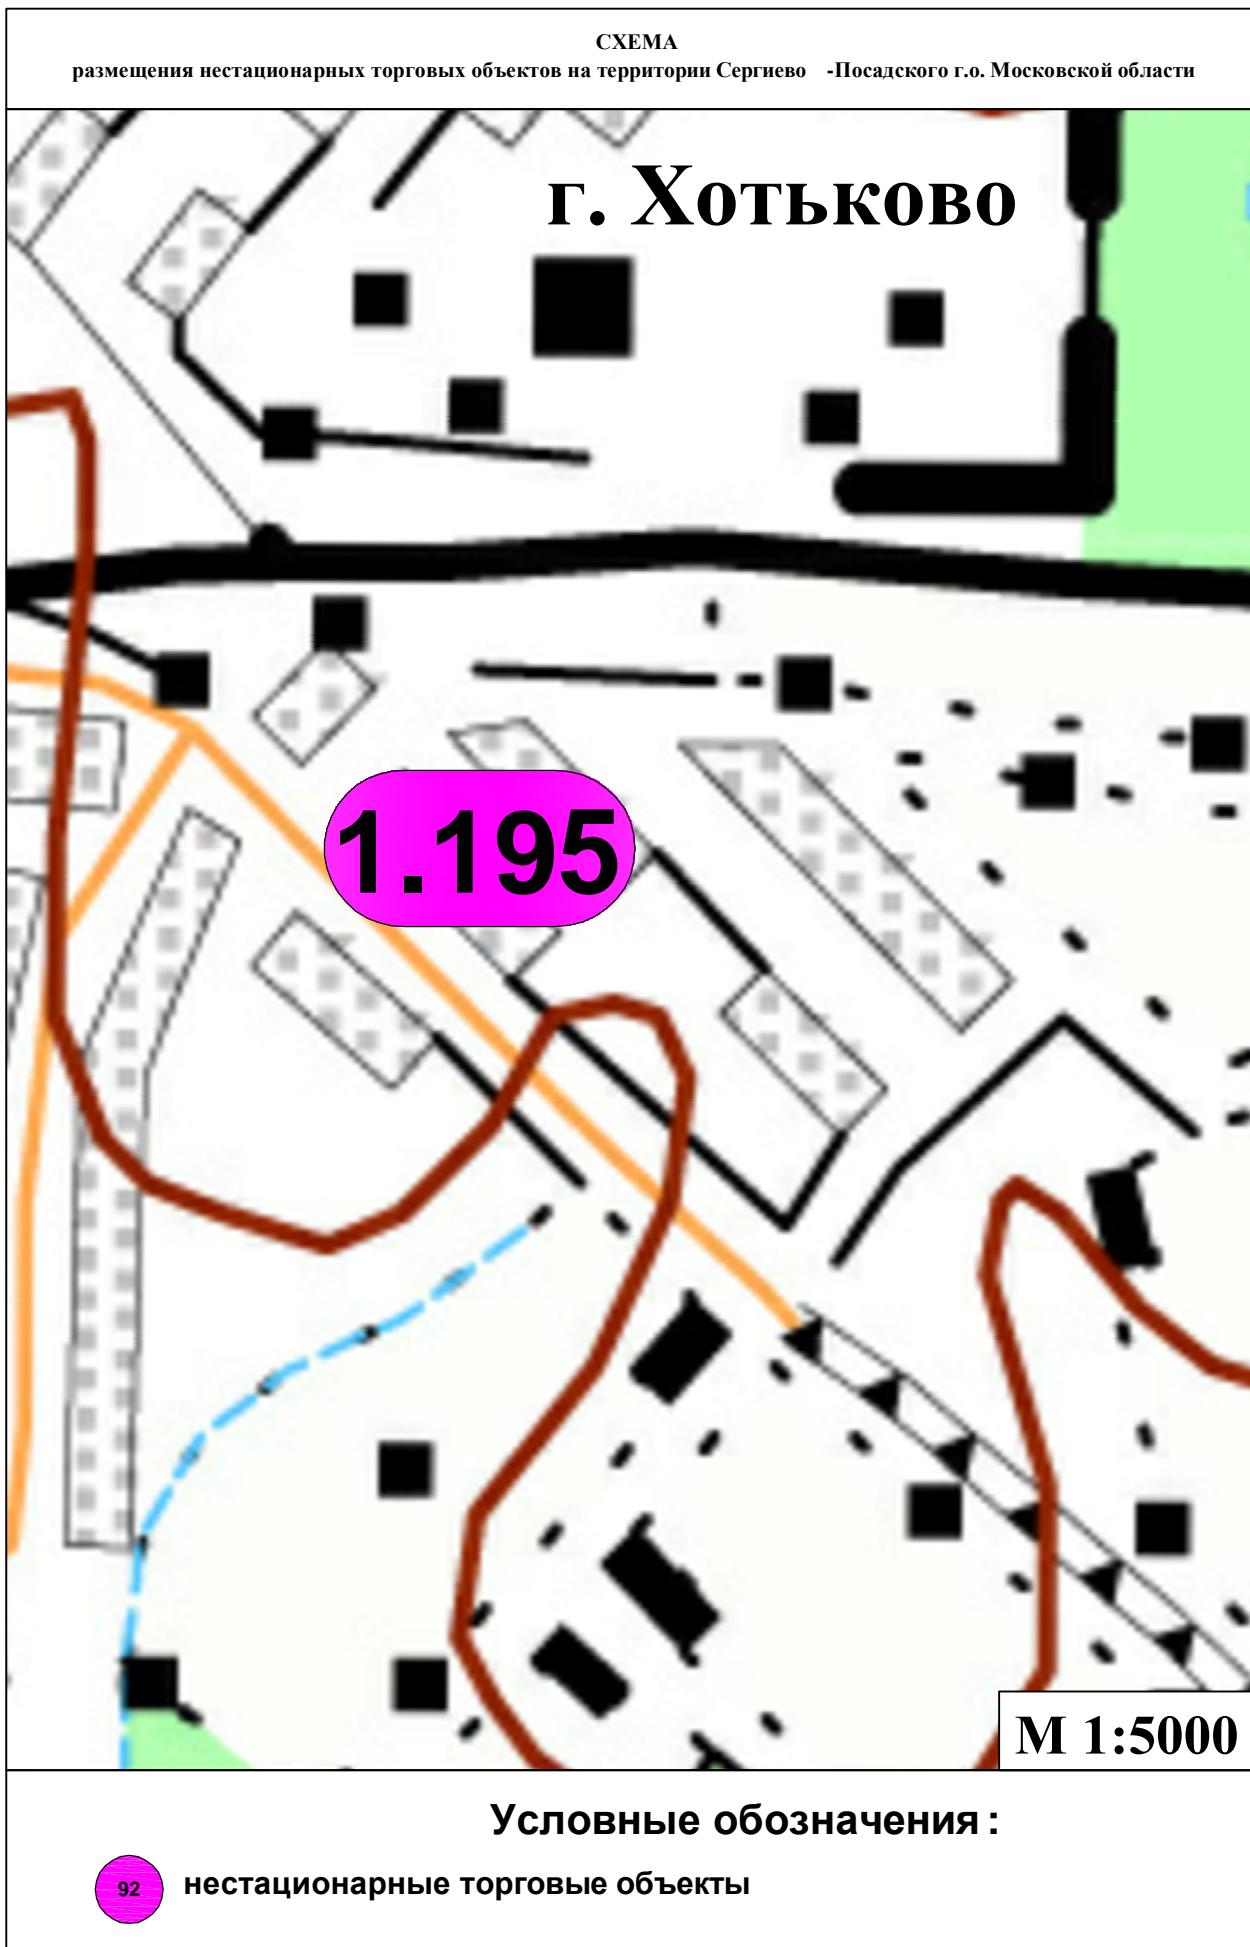

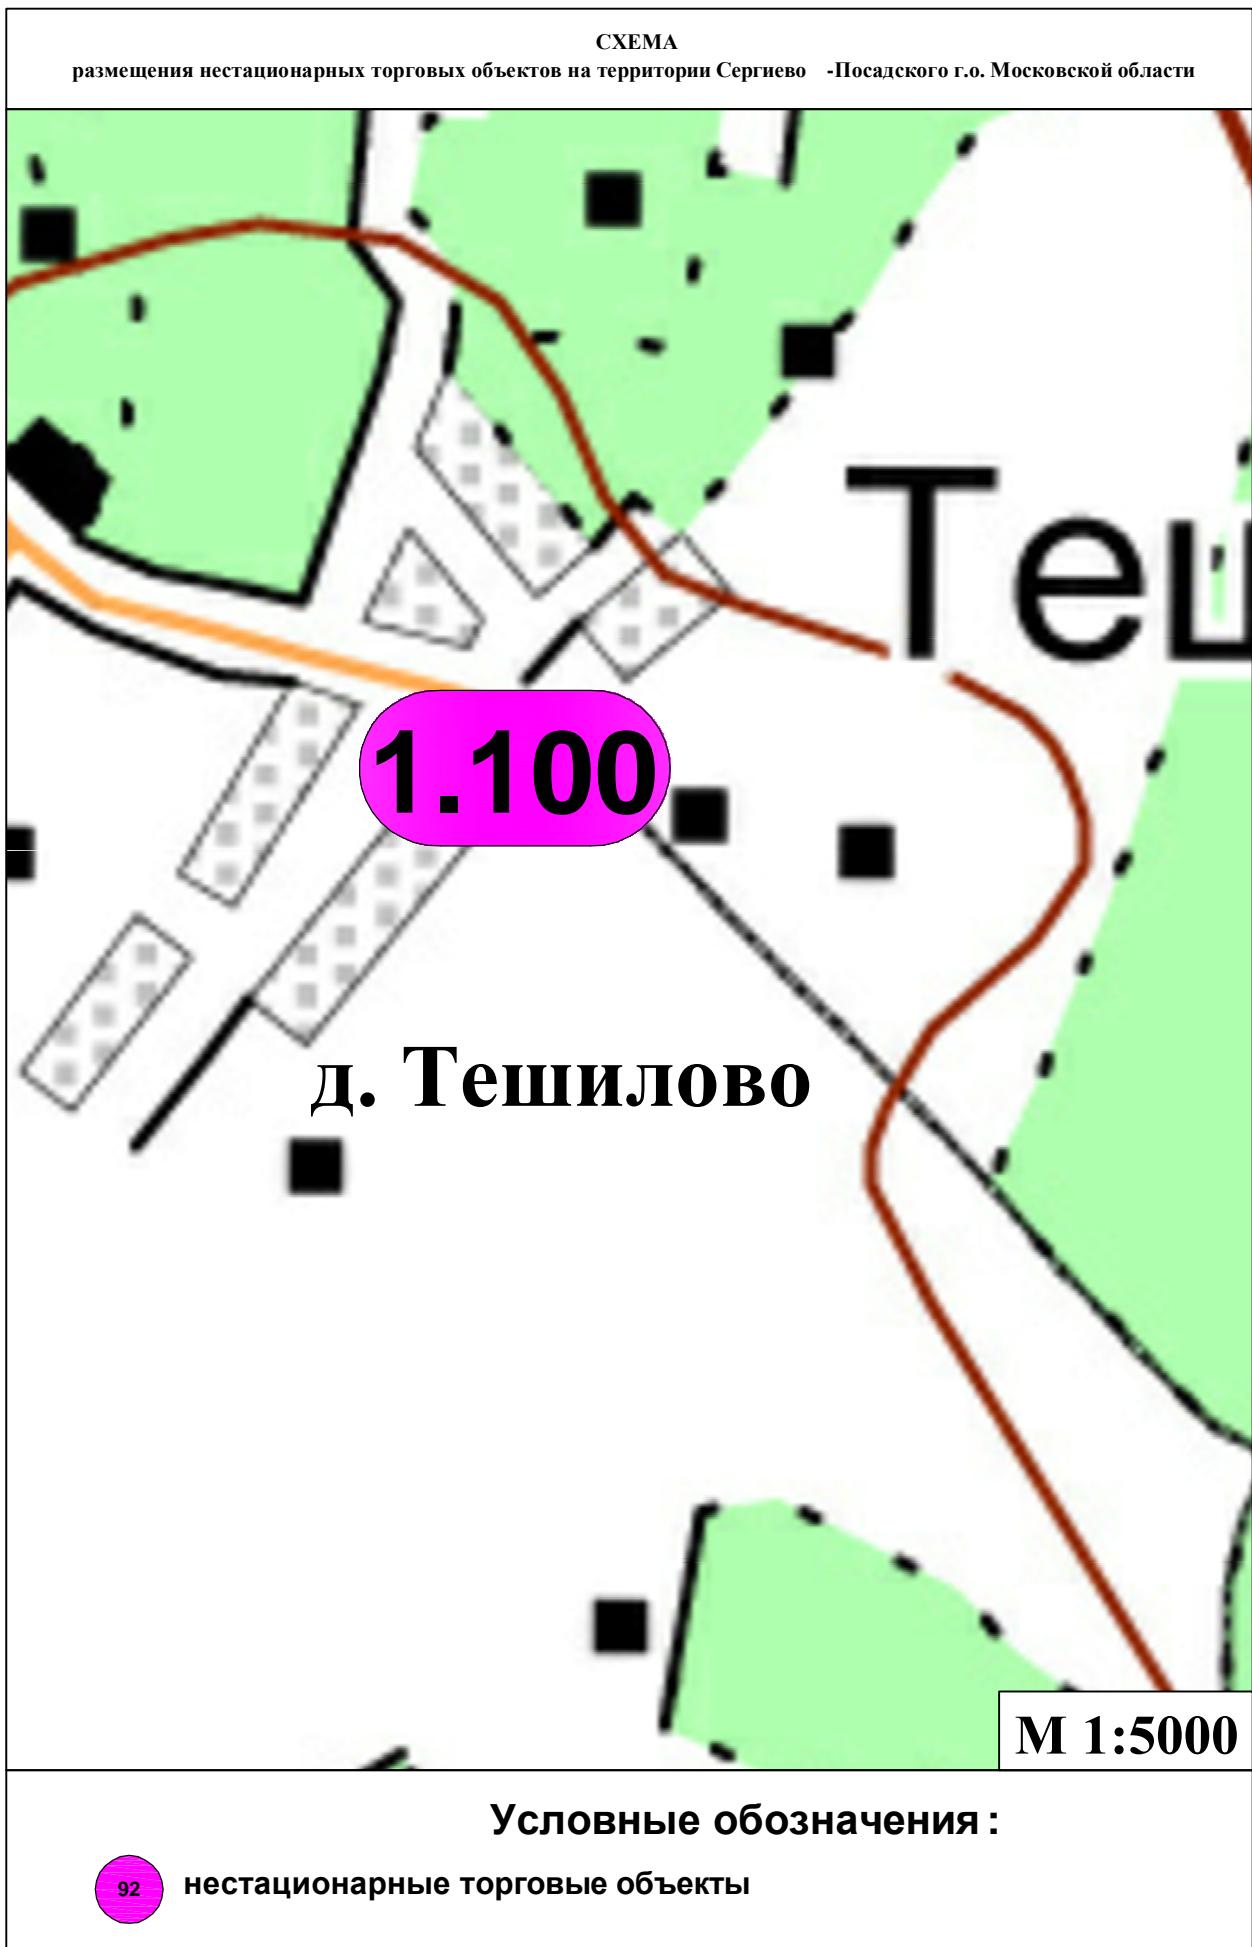










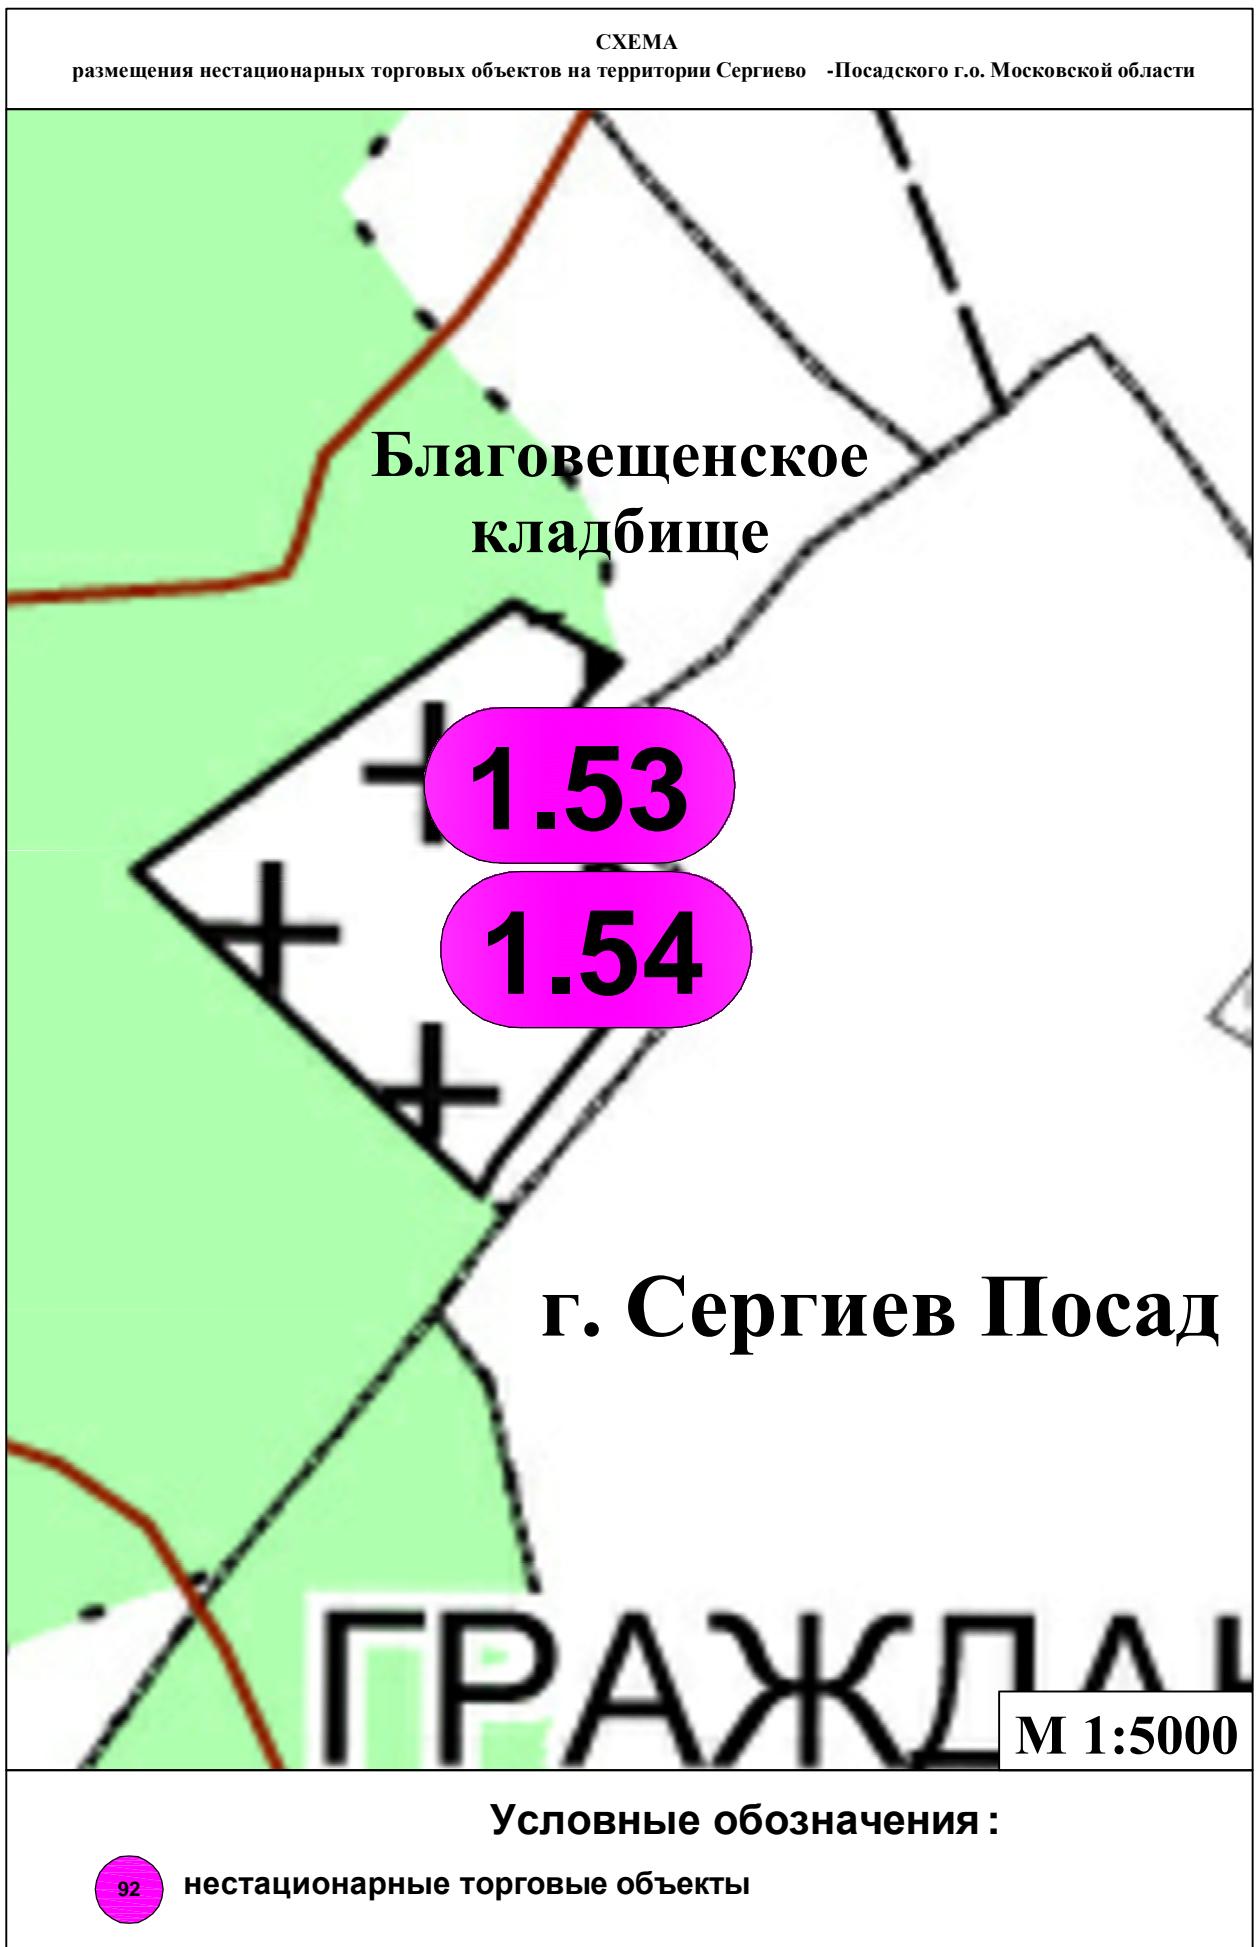

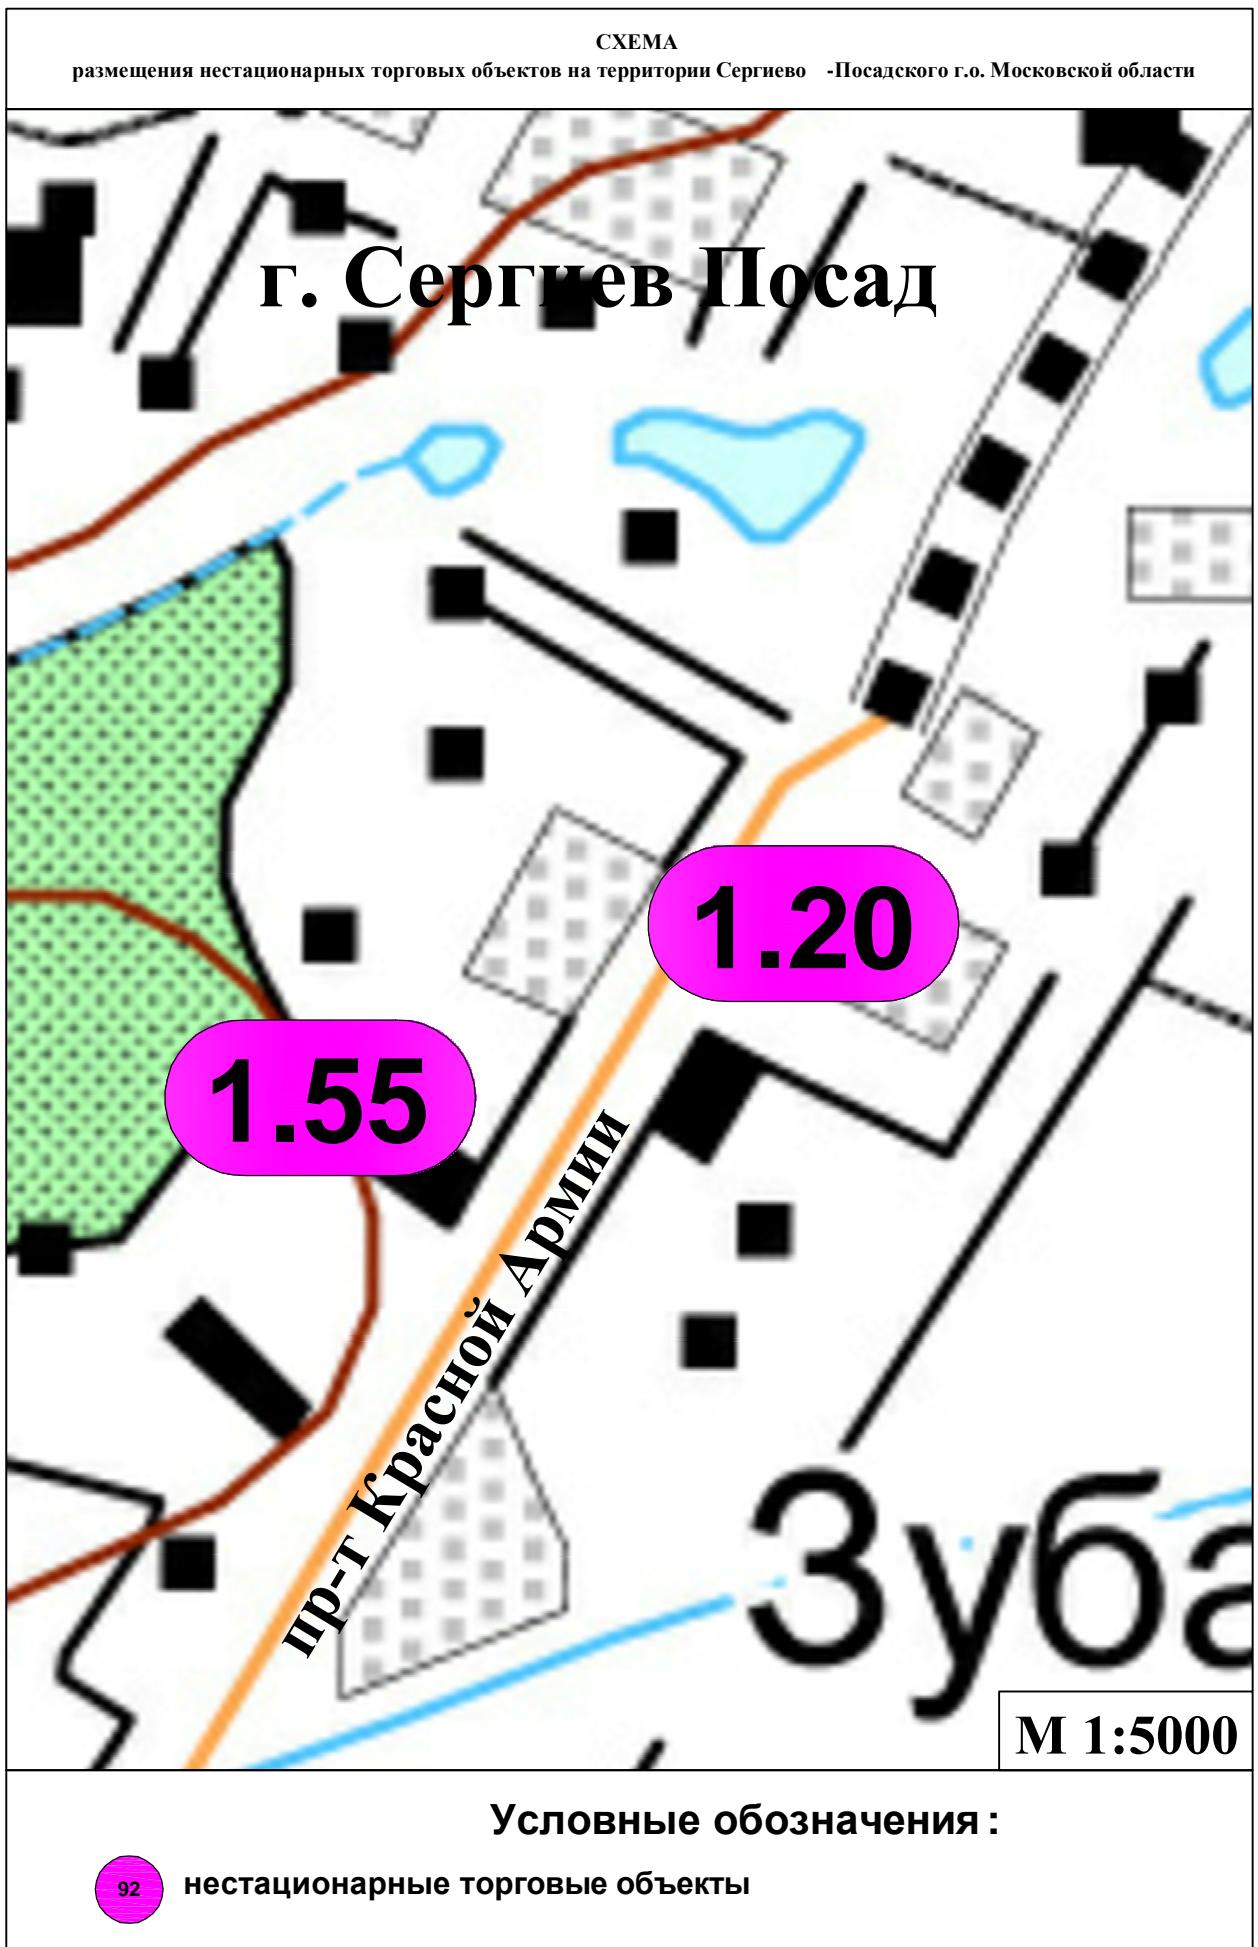


СХЕМА
размещения нестационарных торговых объектов на территории Сергиево -Посадского г.о. Московской области




Условные обозначения :

92

нестационарные торговые объекты

СХЕМА
размещения нестационарных торговых объектов на территории Сергиево -Посадского г.о. Московской области

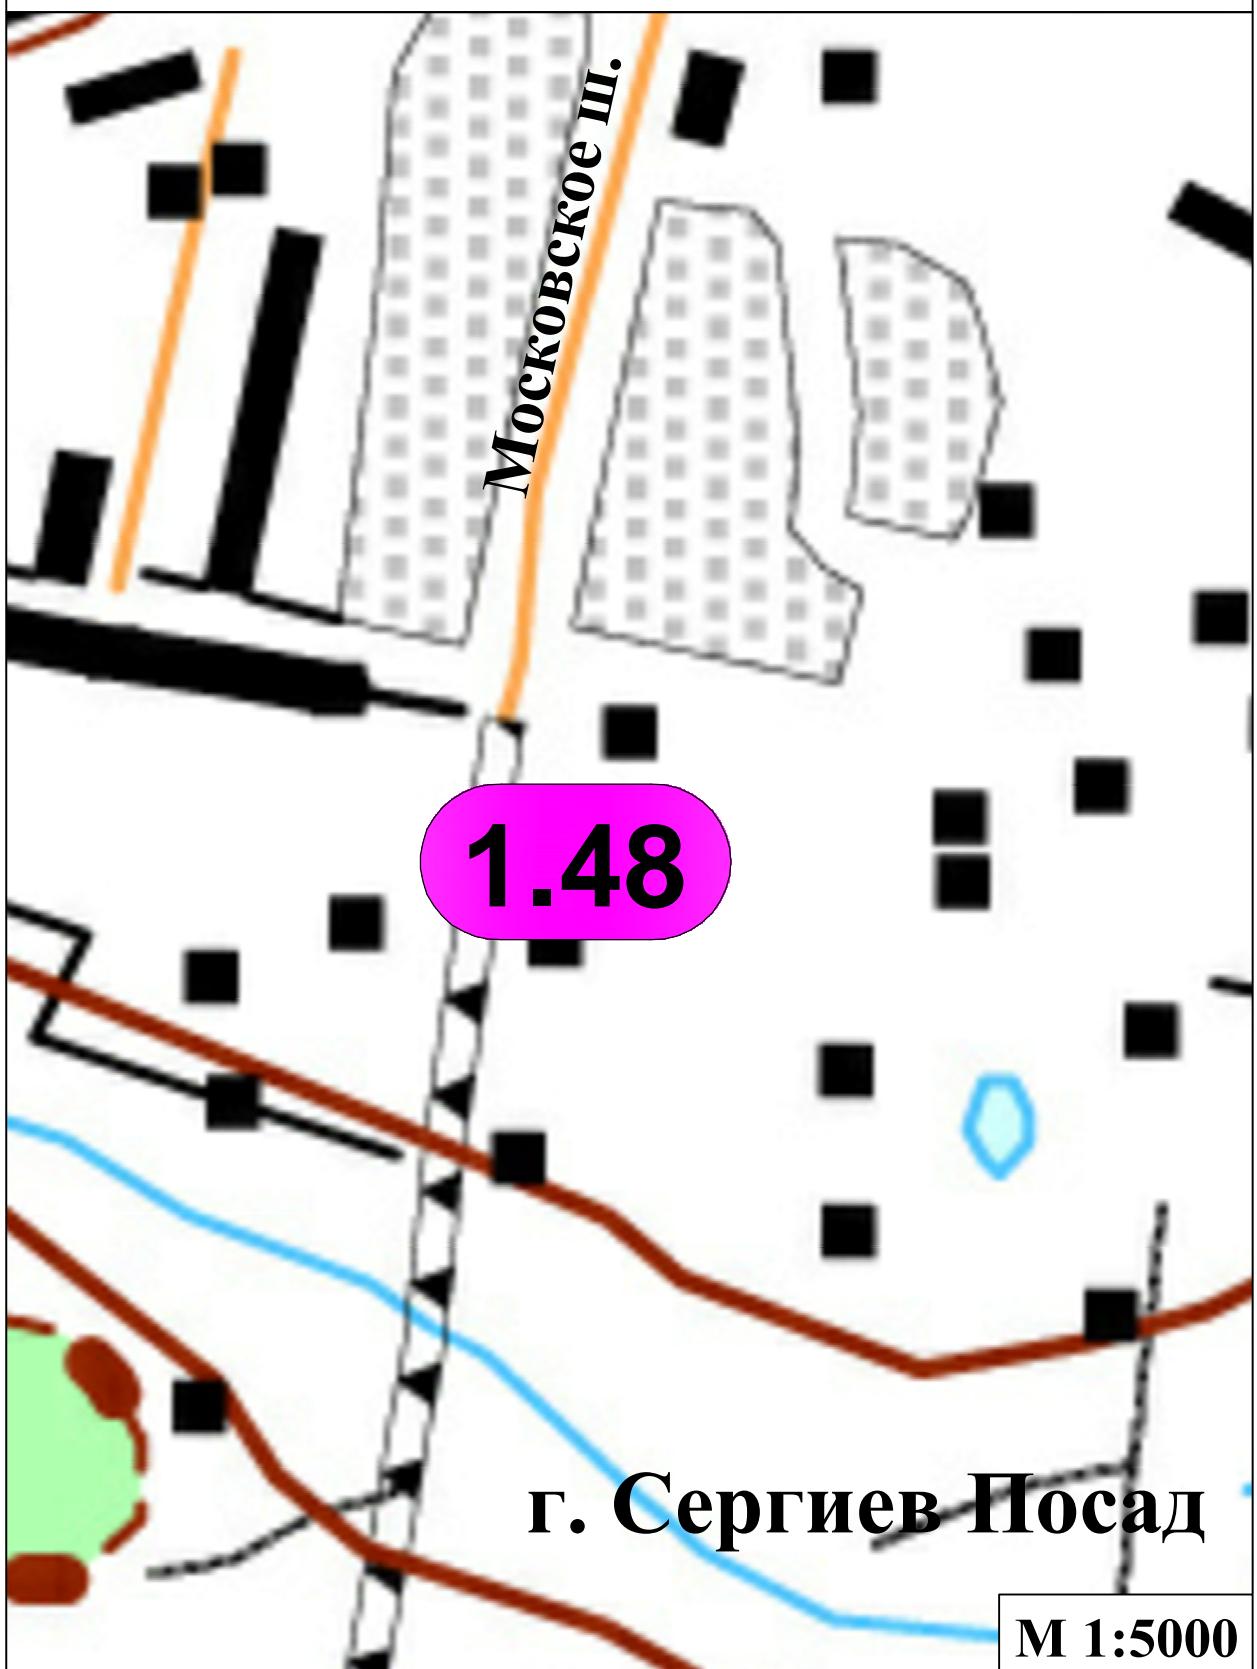

Условные обозначения :

92

нестационарные торговые объекты

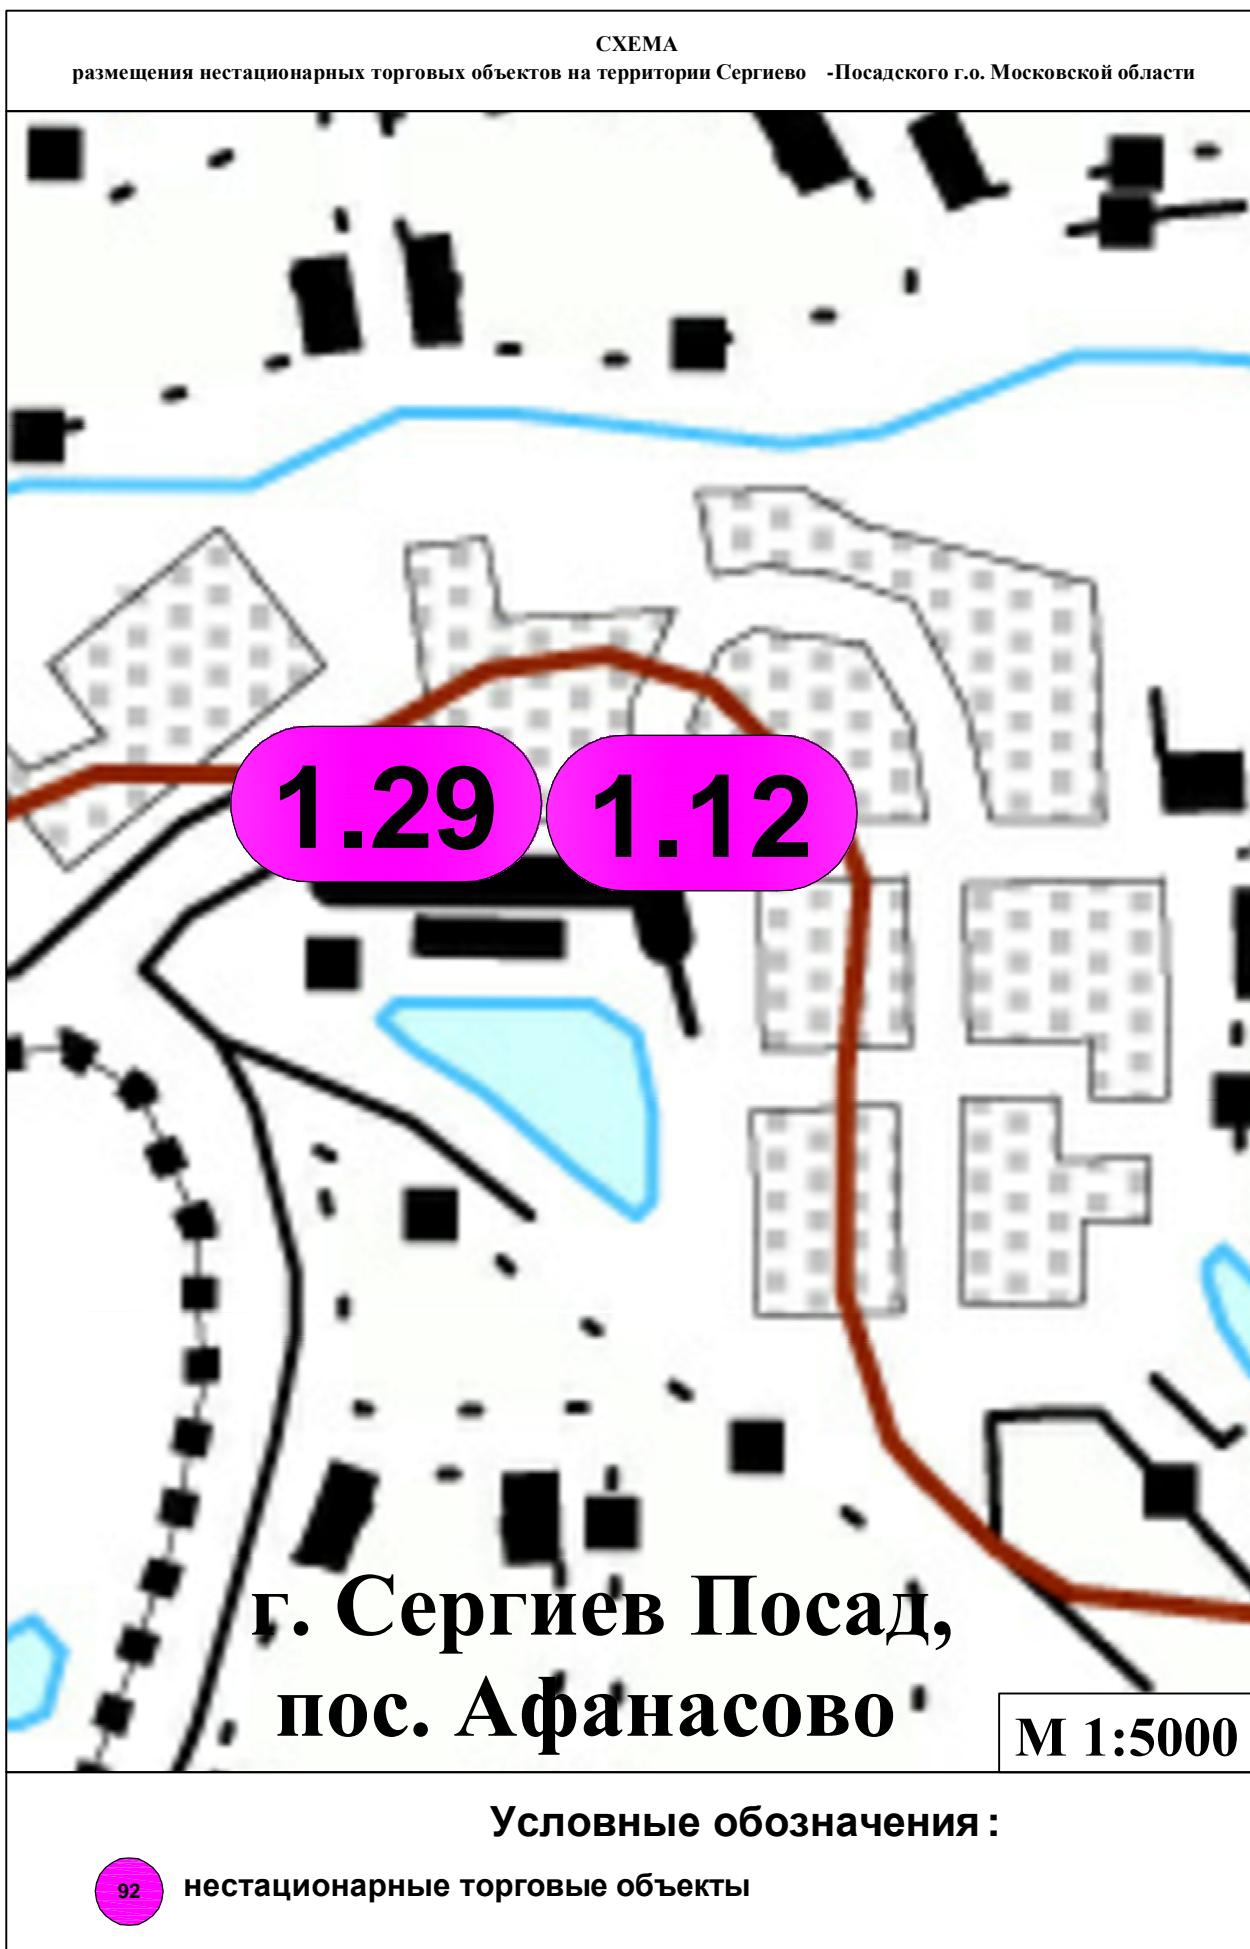


СХЕМА
размещения нестационарных торговых объектов на территории Сергиево -Посадского г.о. Московской области

