


СХЕМА


размещения нестационарных торговых объектов на территории Сергиево -Посадского городского округа Московской области

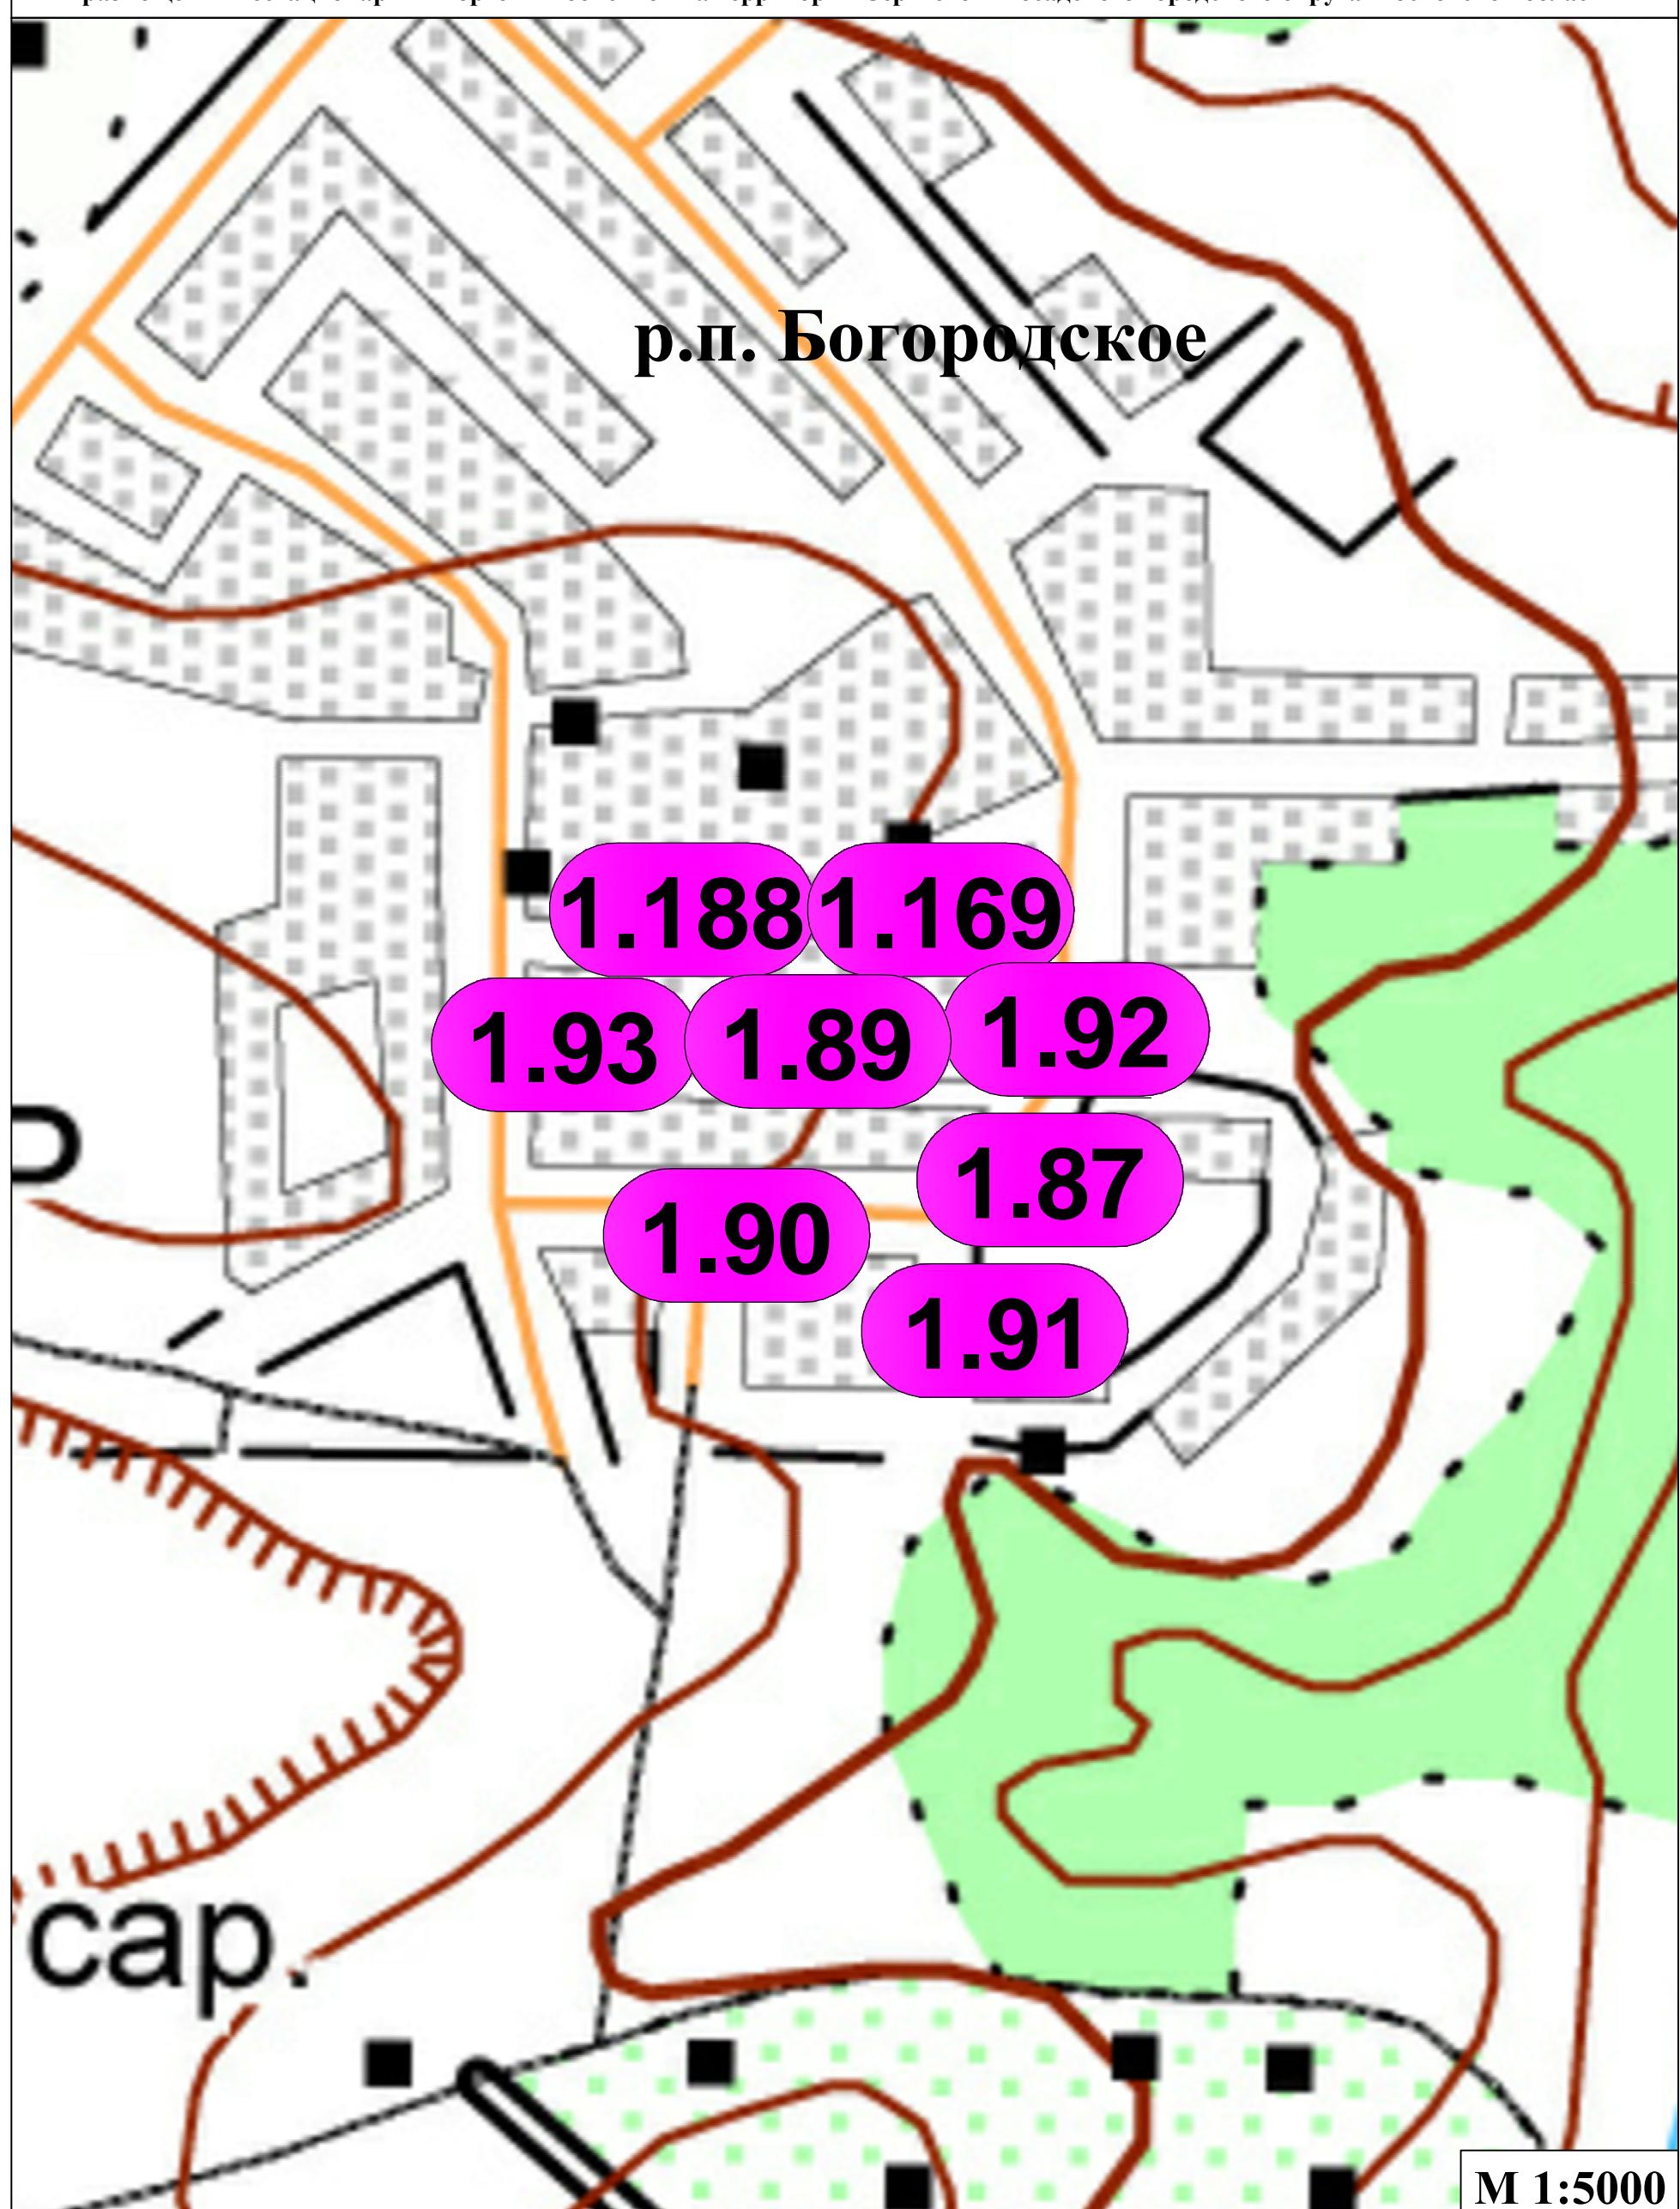

Условные обозначения :

СХЕМА

размещения нестационарных торговых объектов на территории Сергиево -Посадского городского округа Московской области

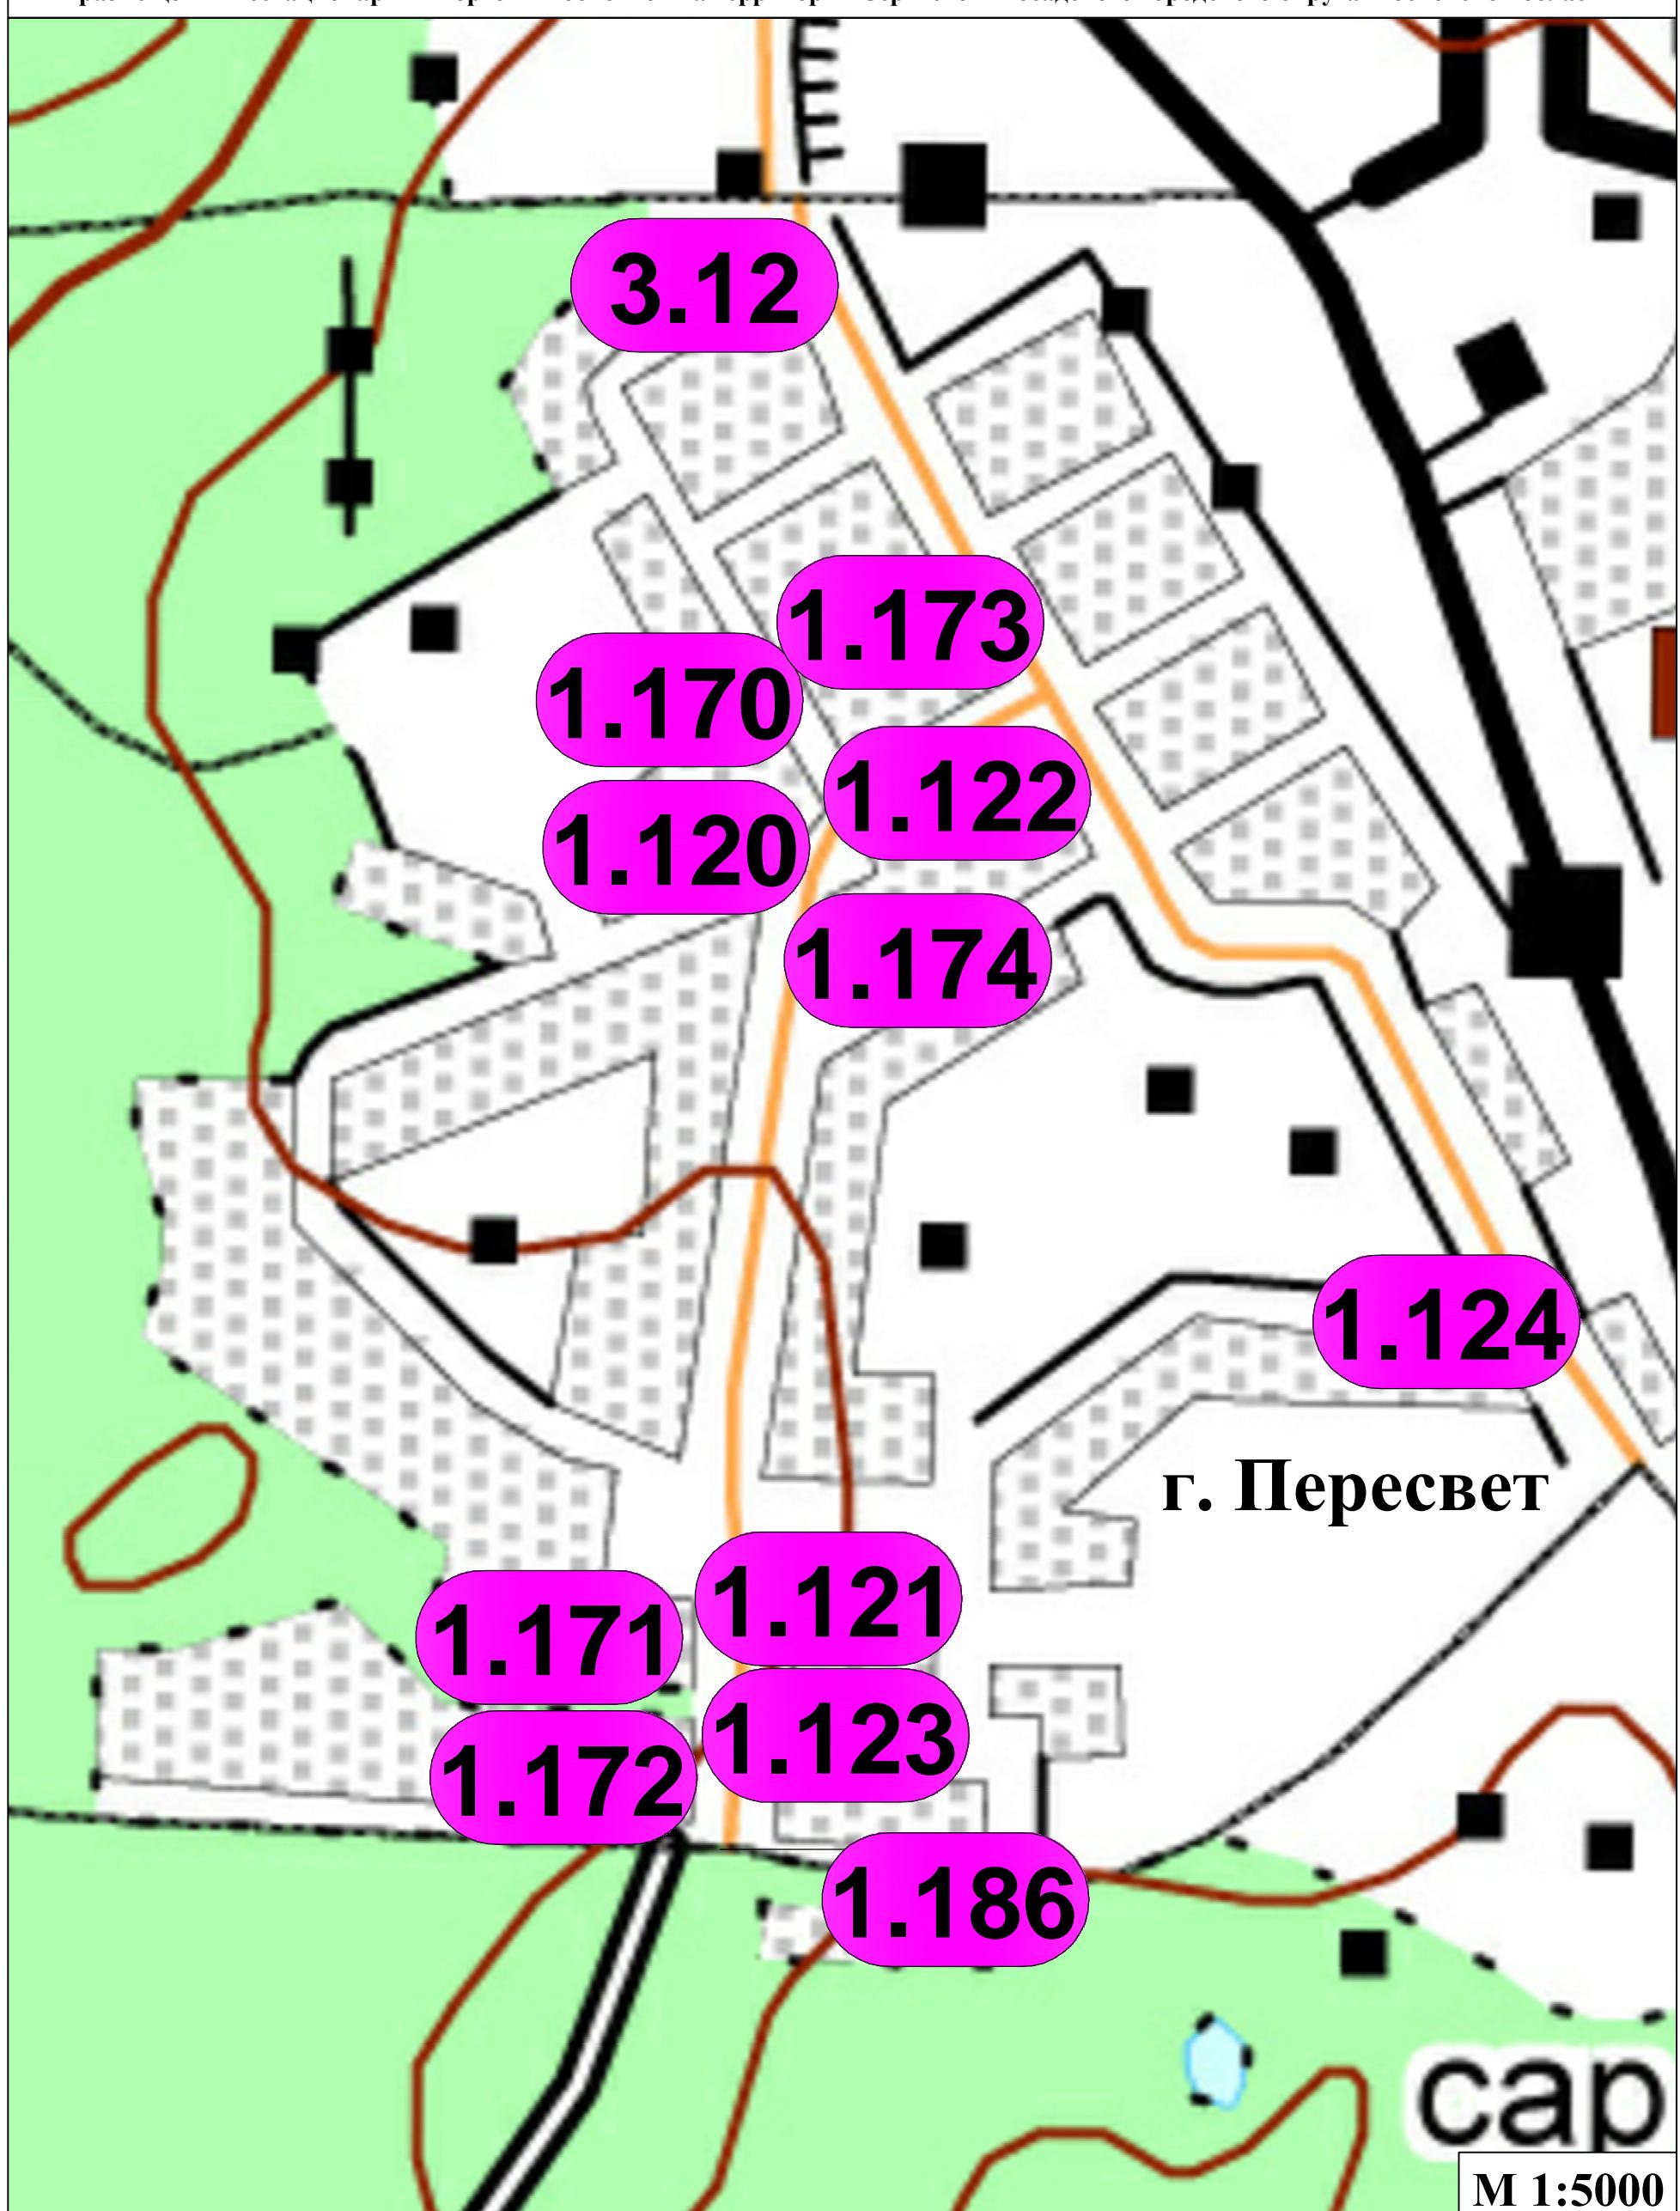


Условные обозначения :

СХЕМА

размещения нестационарных торговых объектов на территории Сергиево -Посадского городского округа Московской области

12

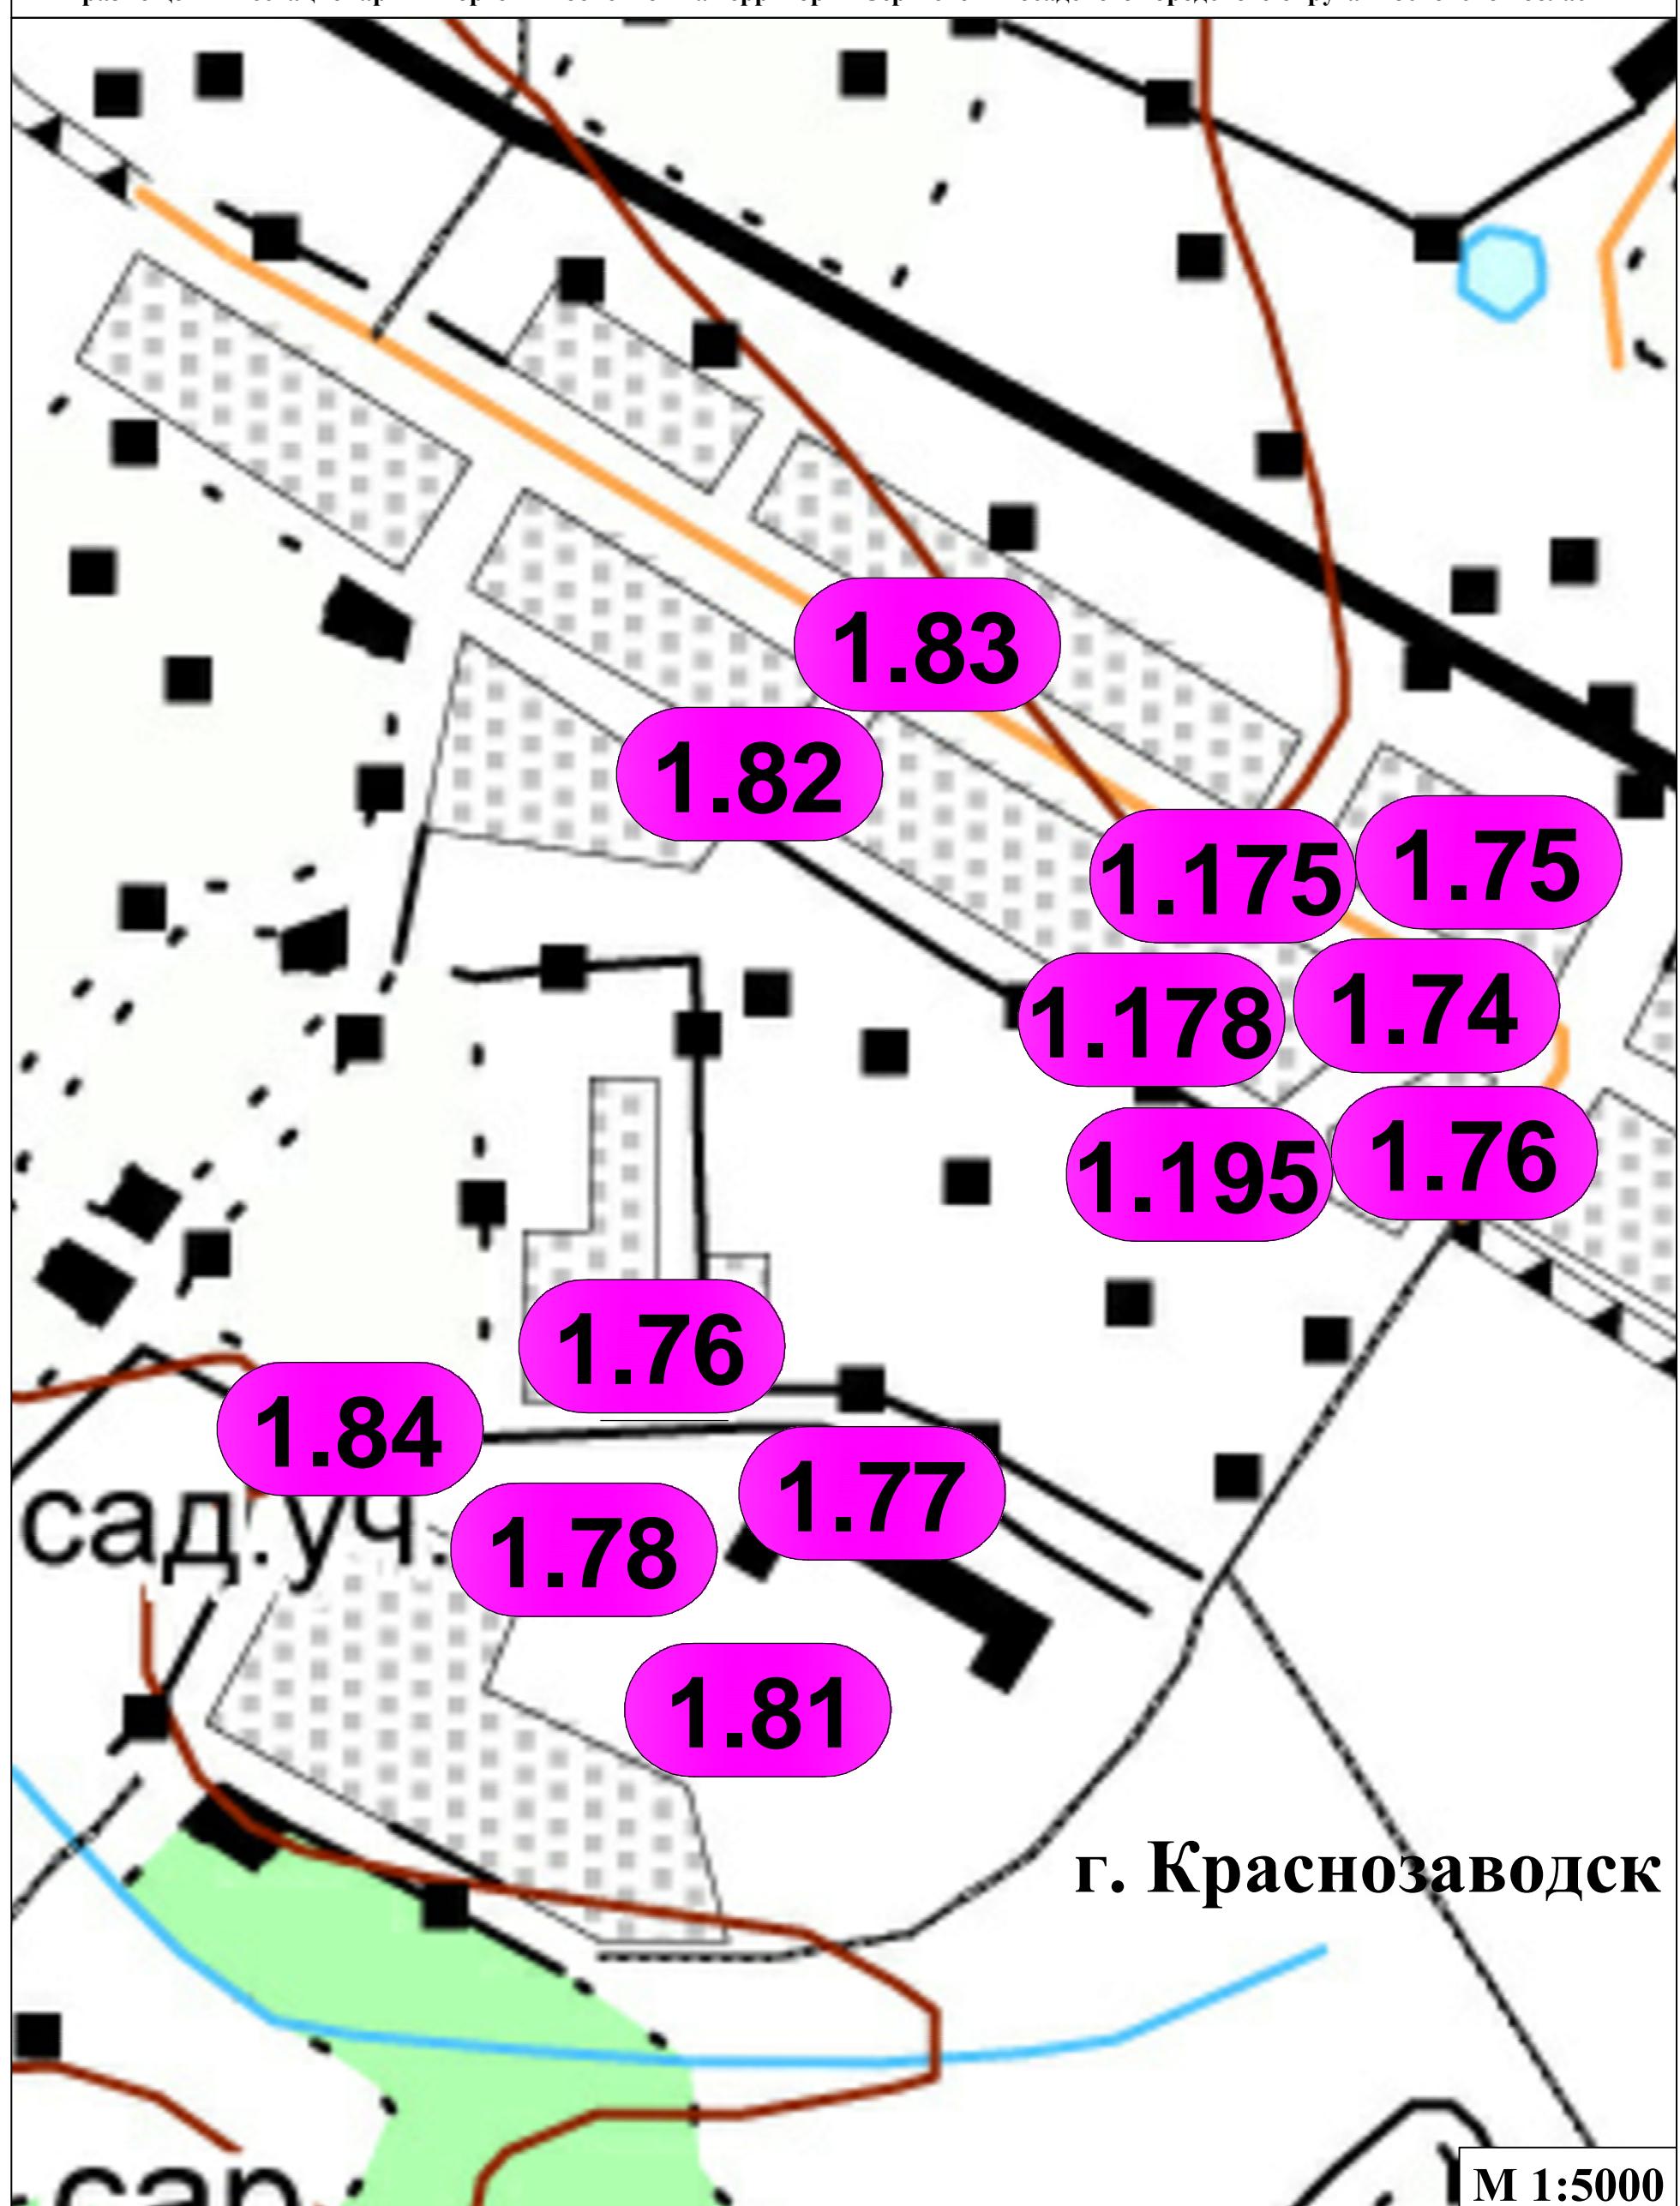


Условные обозначения :

СХЕМА

размещения нестационарных торговых объектов на территории Сергиево -Посадского городского округа Московской области


29

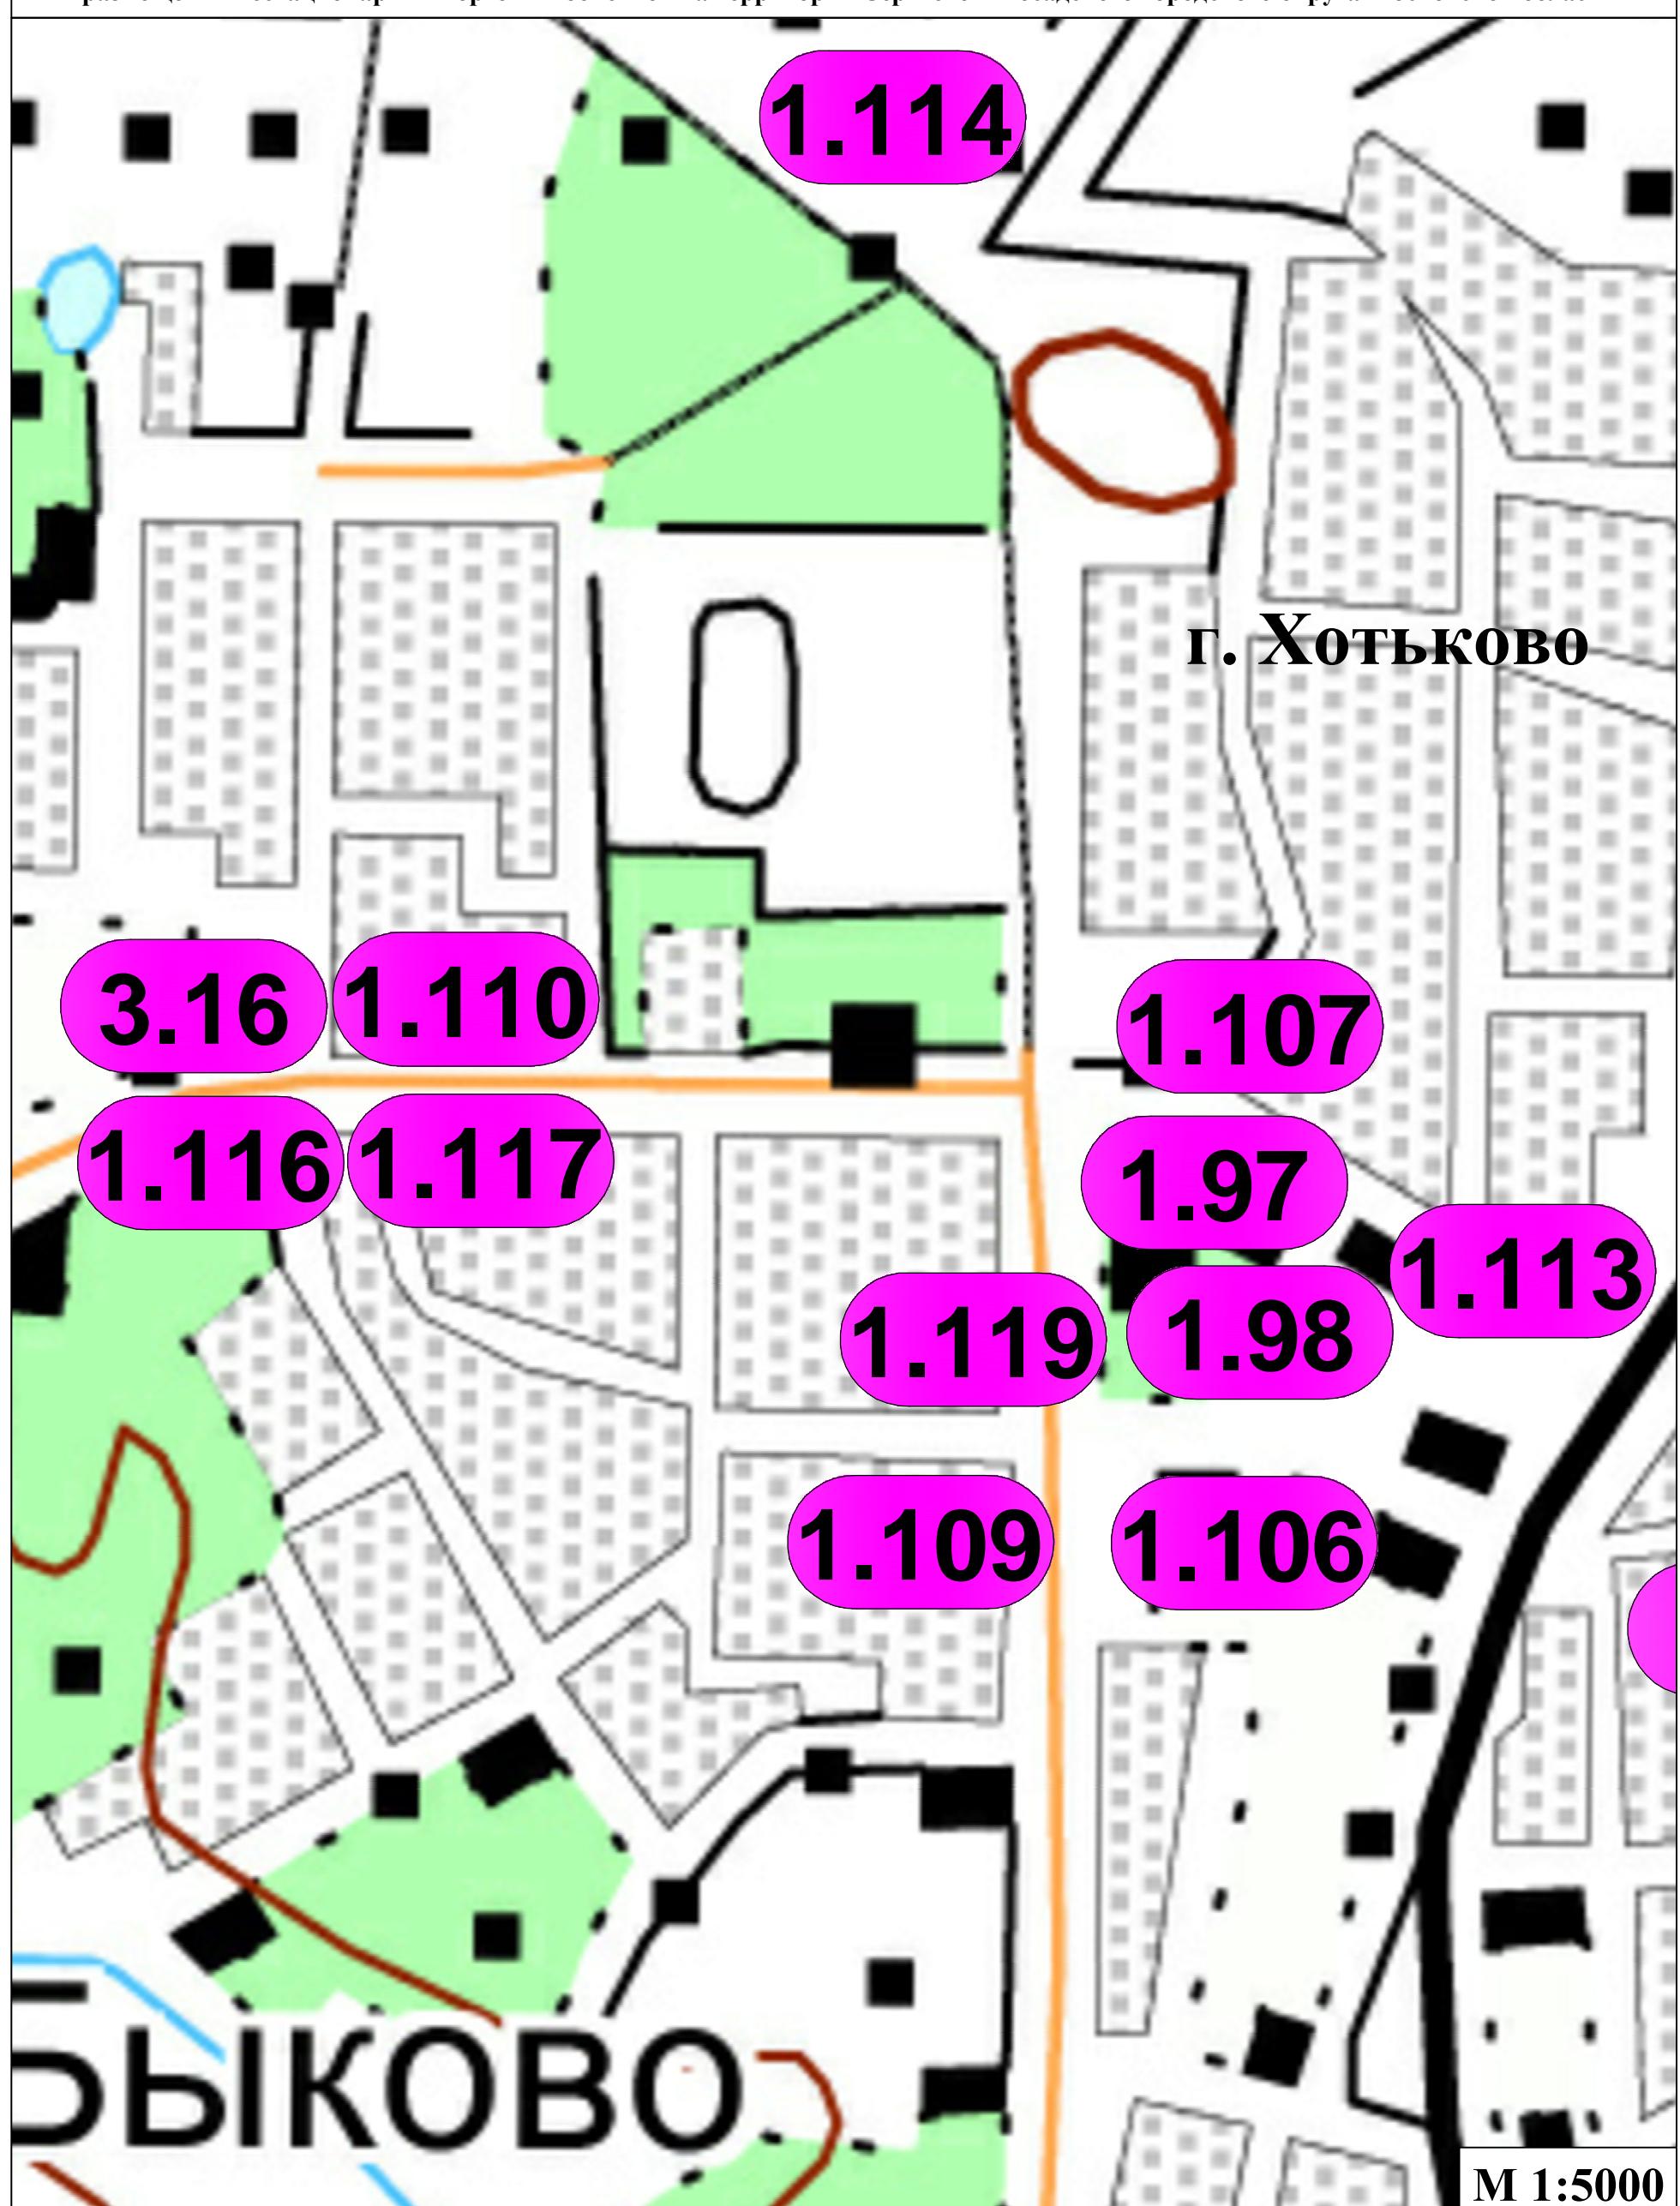

Условные обозначения :

СХЕМА


размещения нестационарных торговых объектов на территории Сергиево -Посадского городского округа Московской области

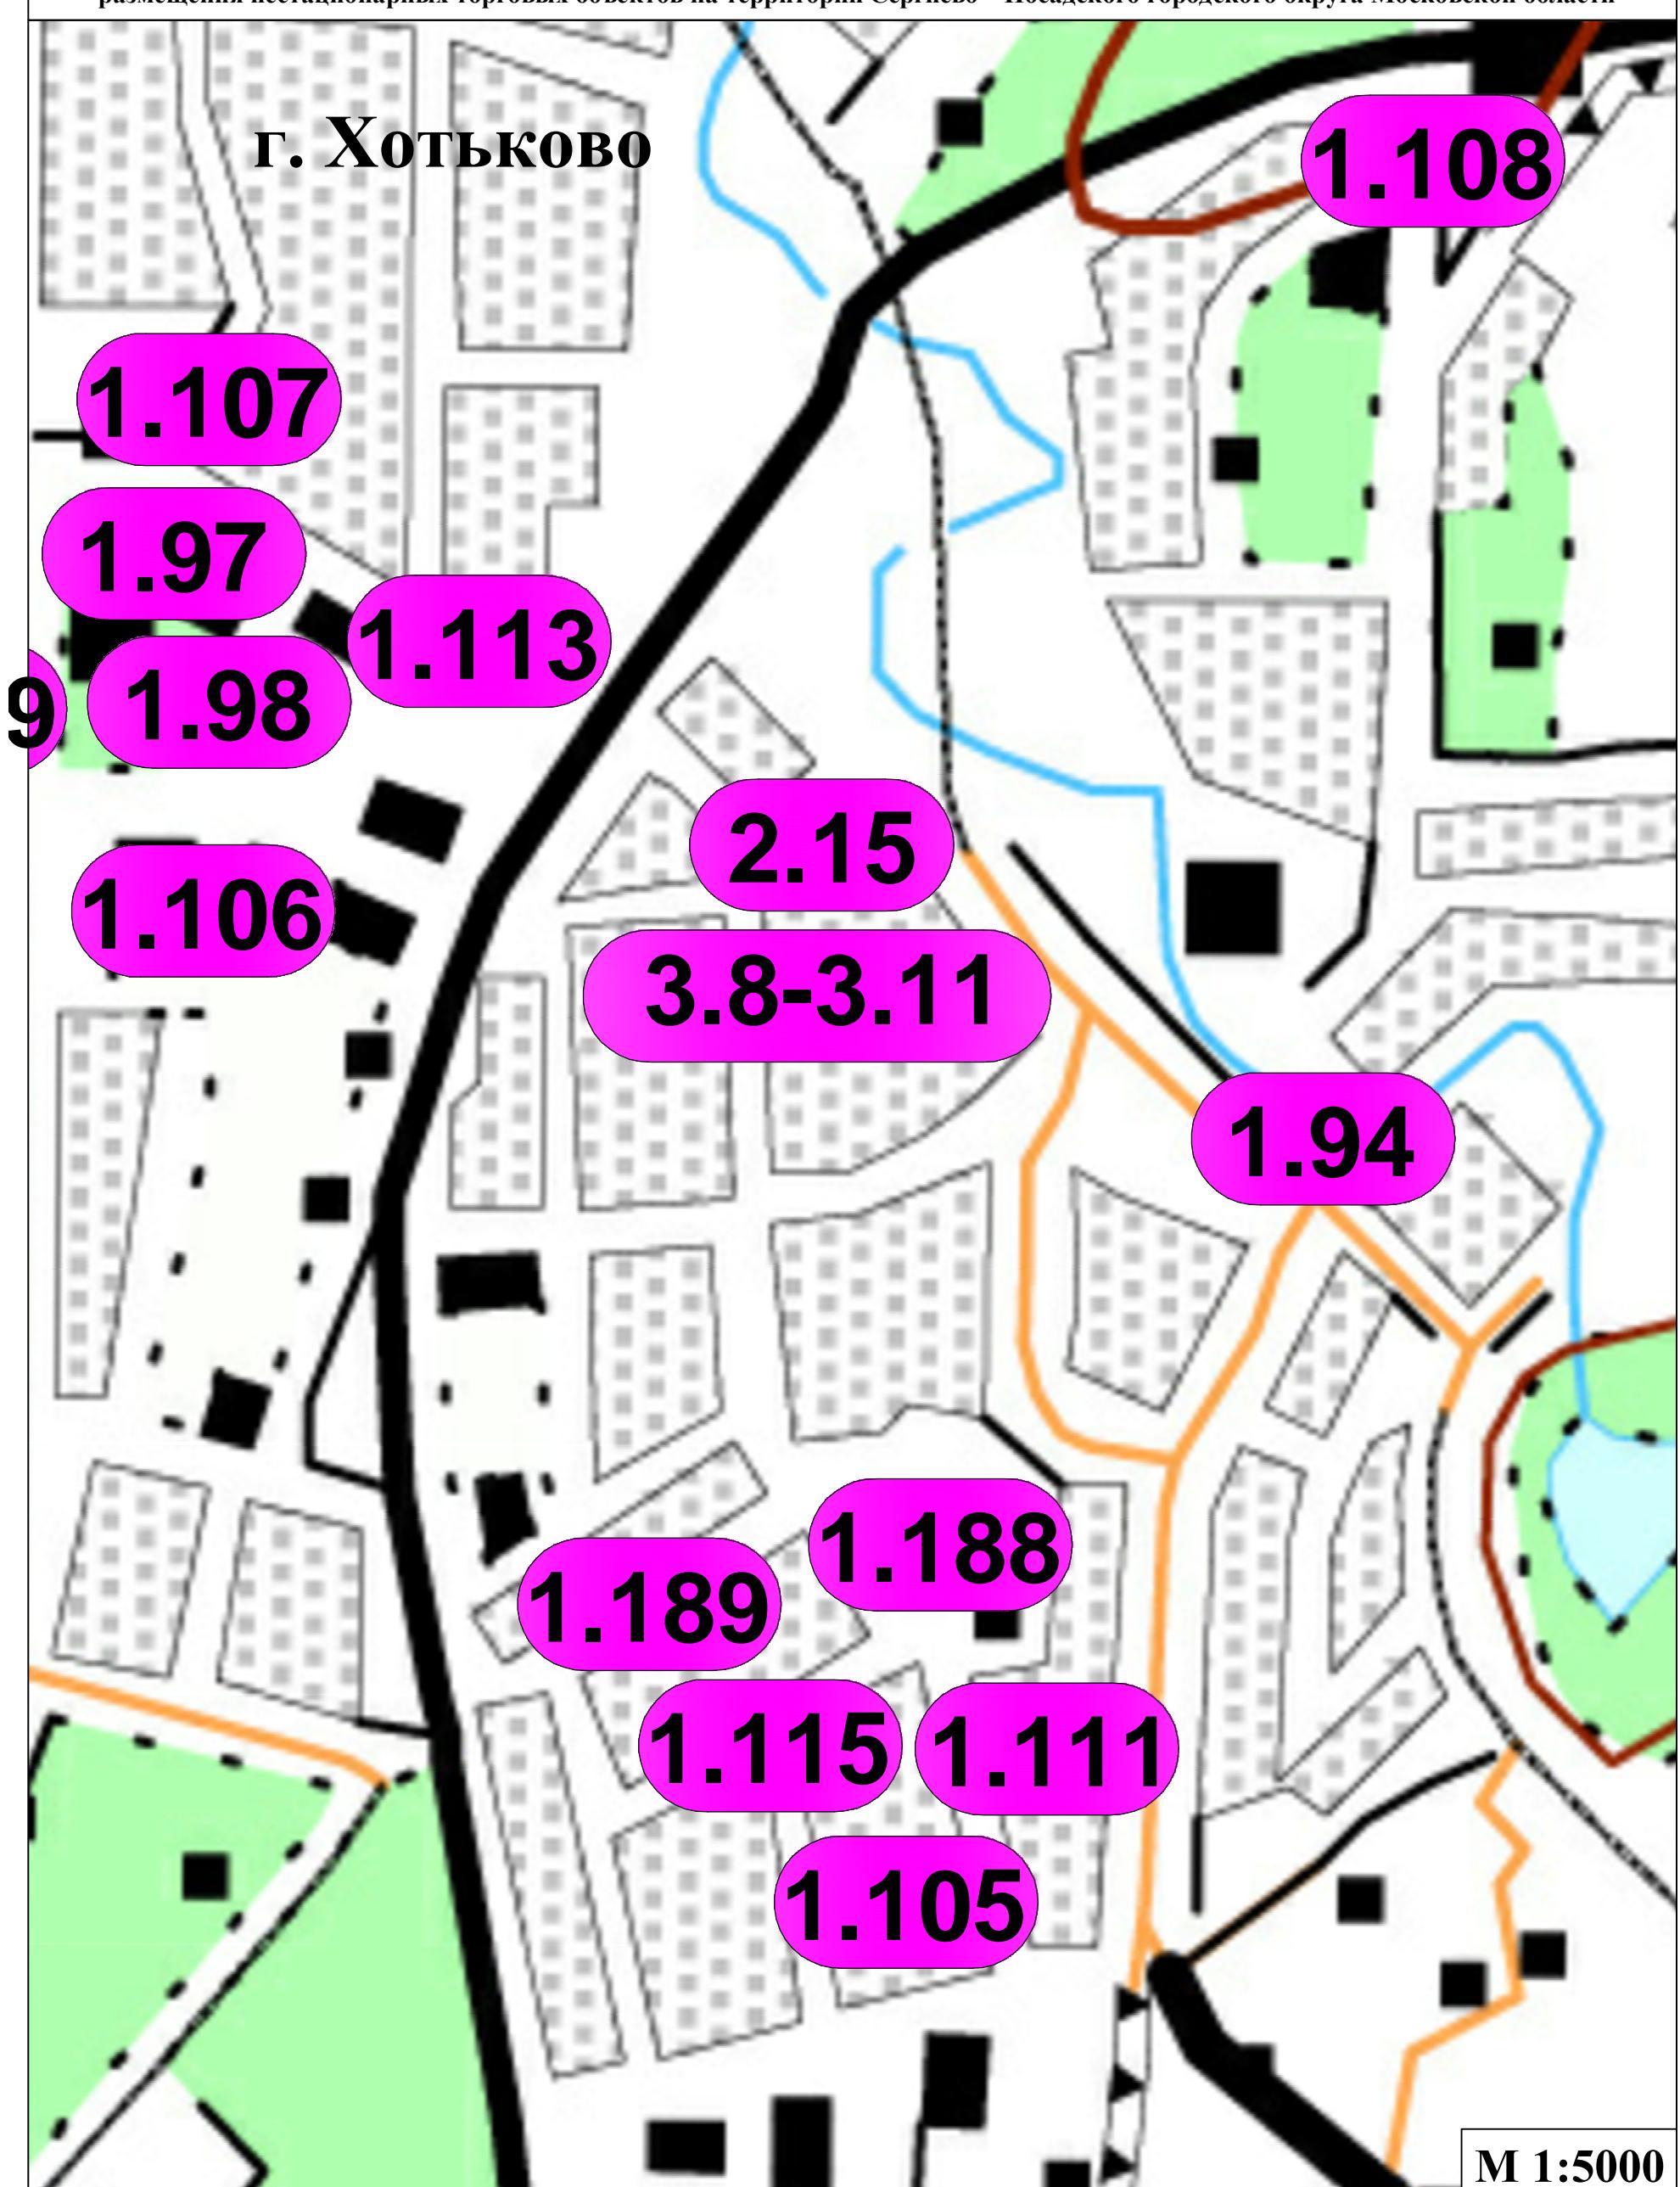

Условные обозначения :

СХЕМА

размещения нестационарных торговых объектов на территории Сергиево -Посадского городского округа Московской области

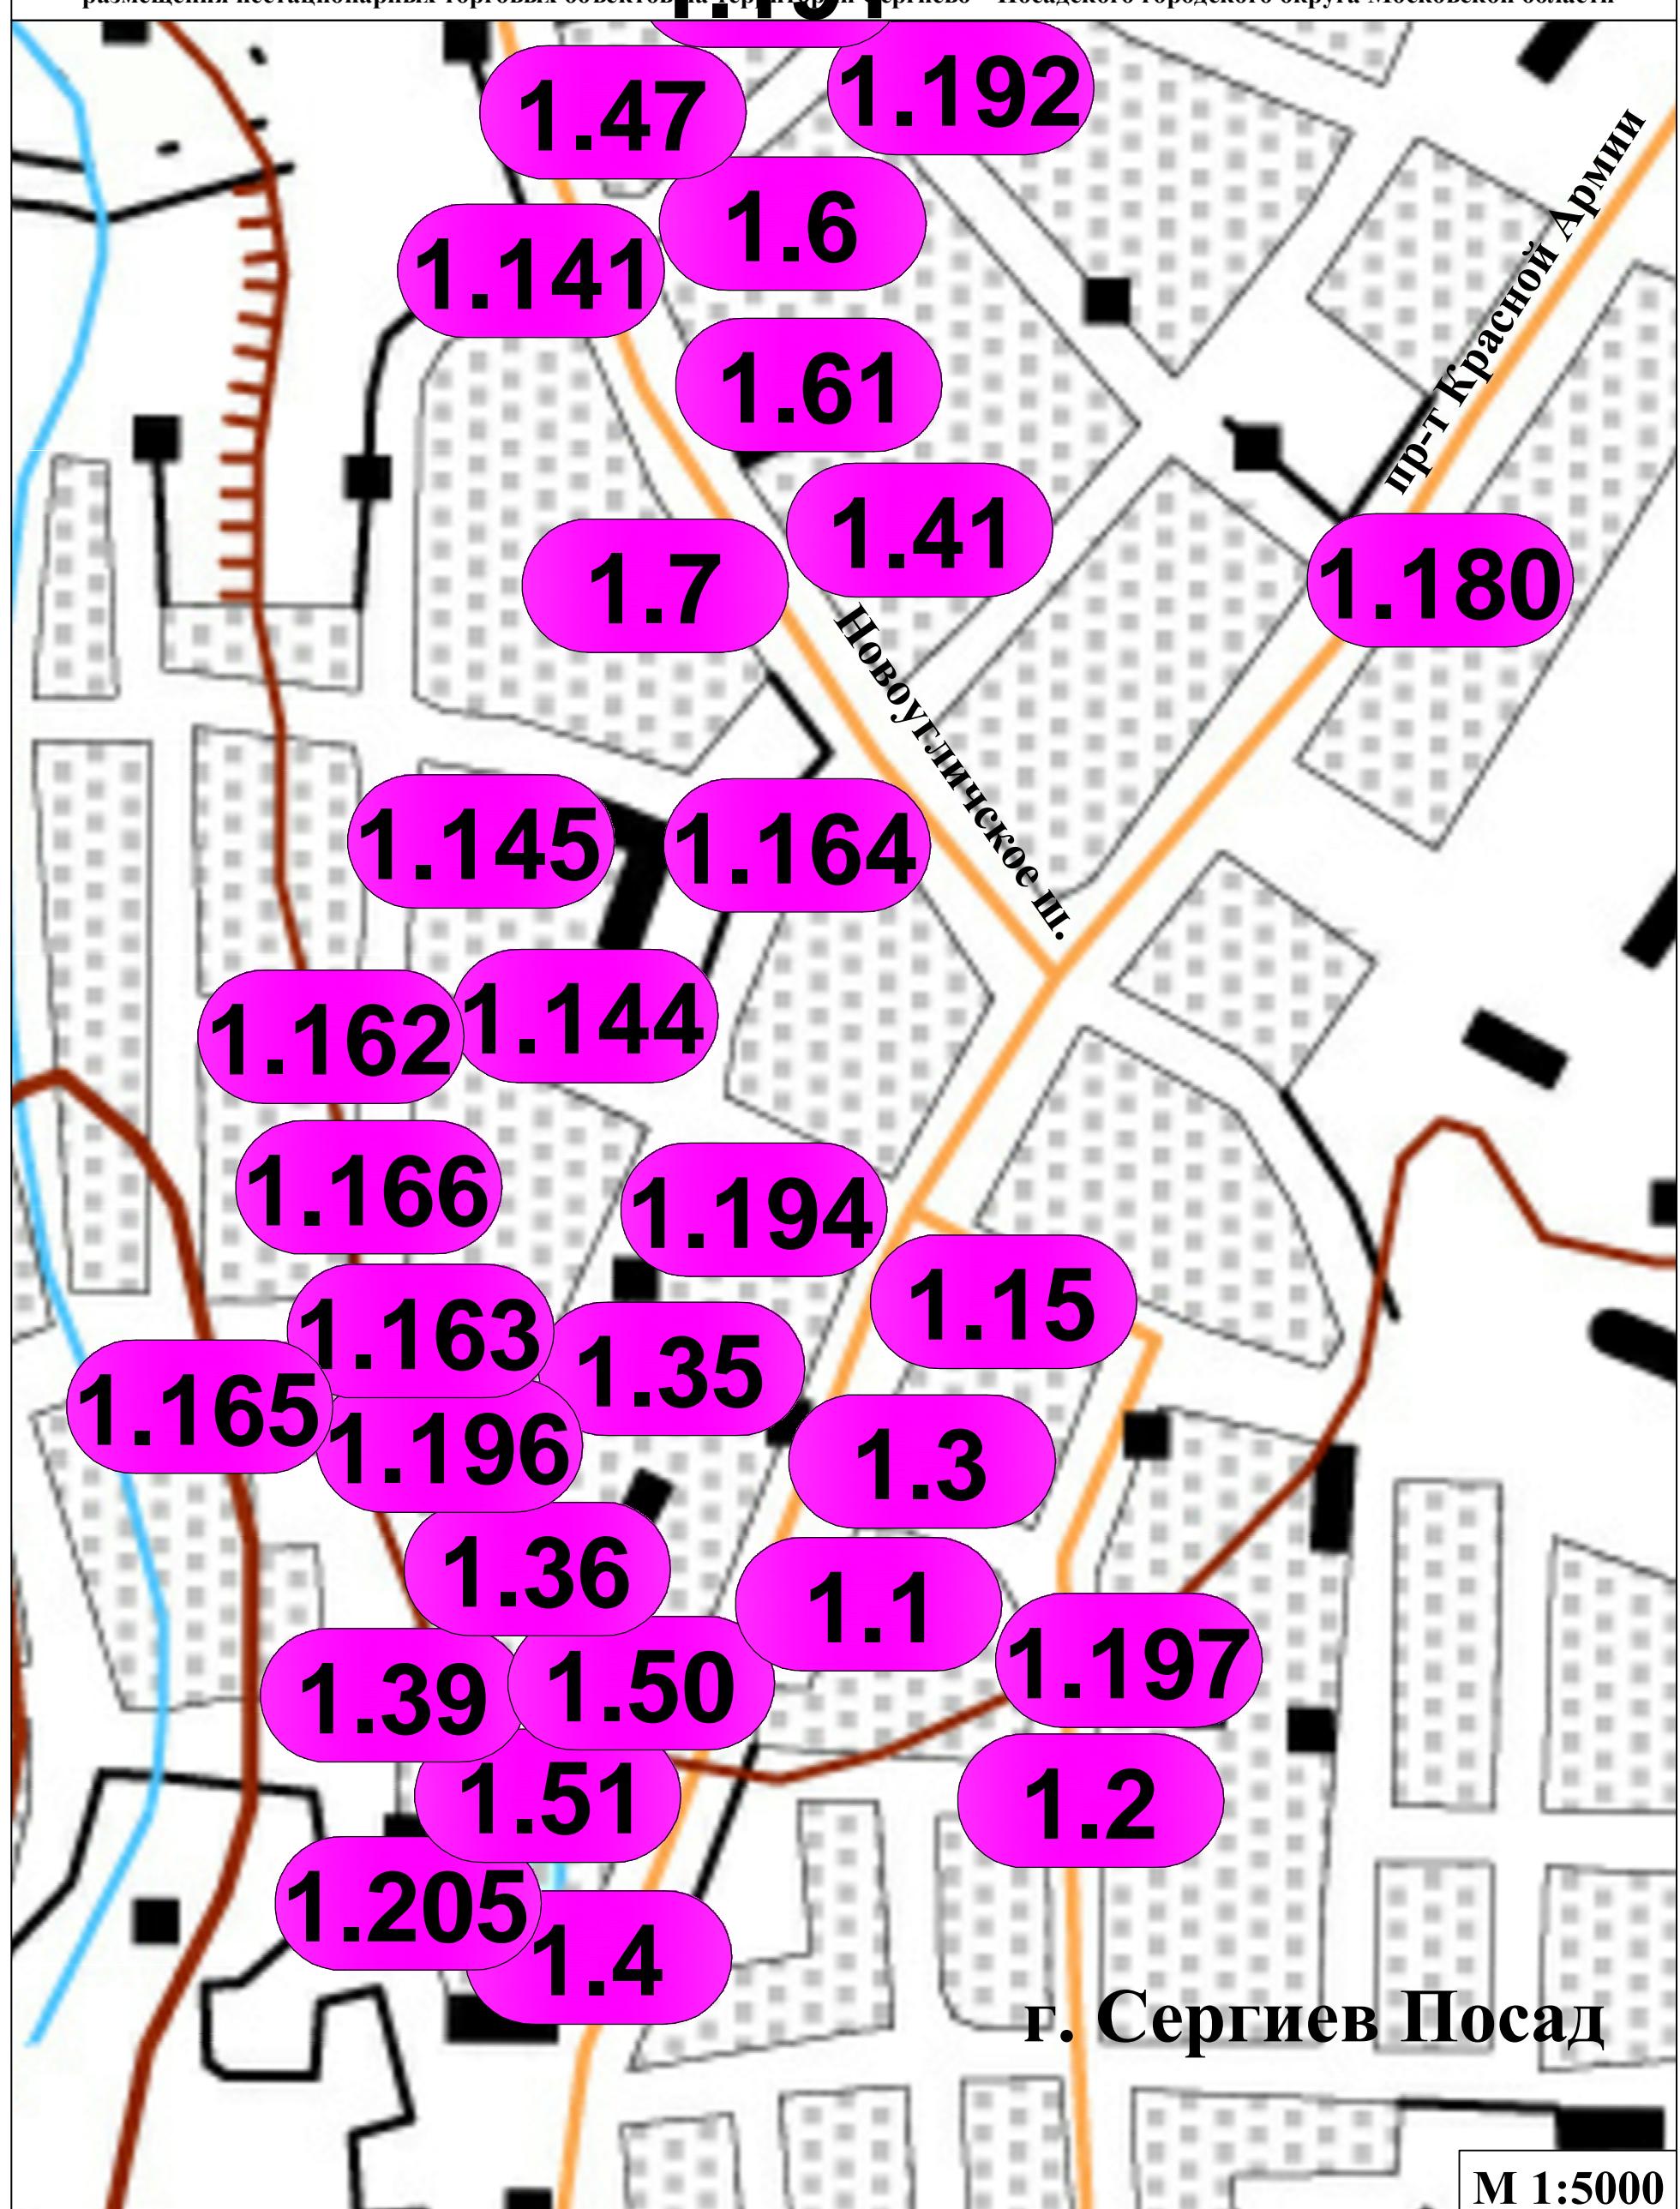

Условные обозначения :

СХЕМА

размещения нестационарных торговых объектов на территории Сергиево -Посадского городского округа Московской области

г. Сергиев Посад

14

1.142

1.21

1.37

1.19

1.16

1.17 1.18

92

1

1.180

пр-т Красной Армии


M 1:5000

Условные обозначения :

СХЕМА

размещения нестационарных торговых объектов на территории Сергиево -Посадского городского округа Московской области

42

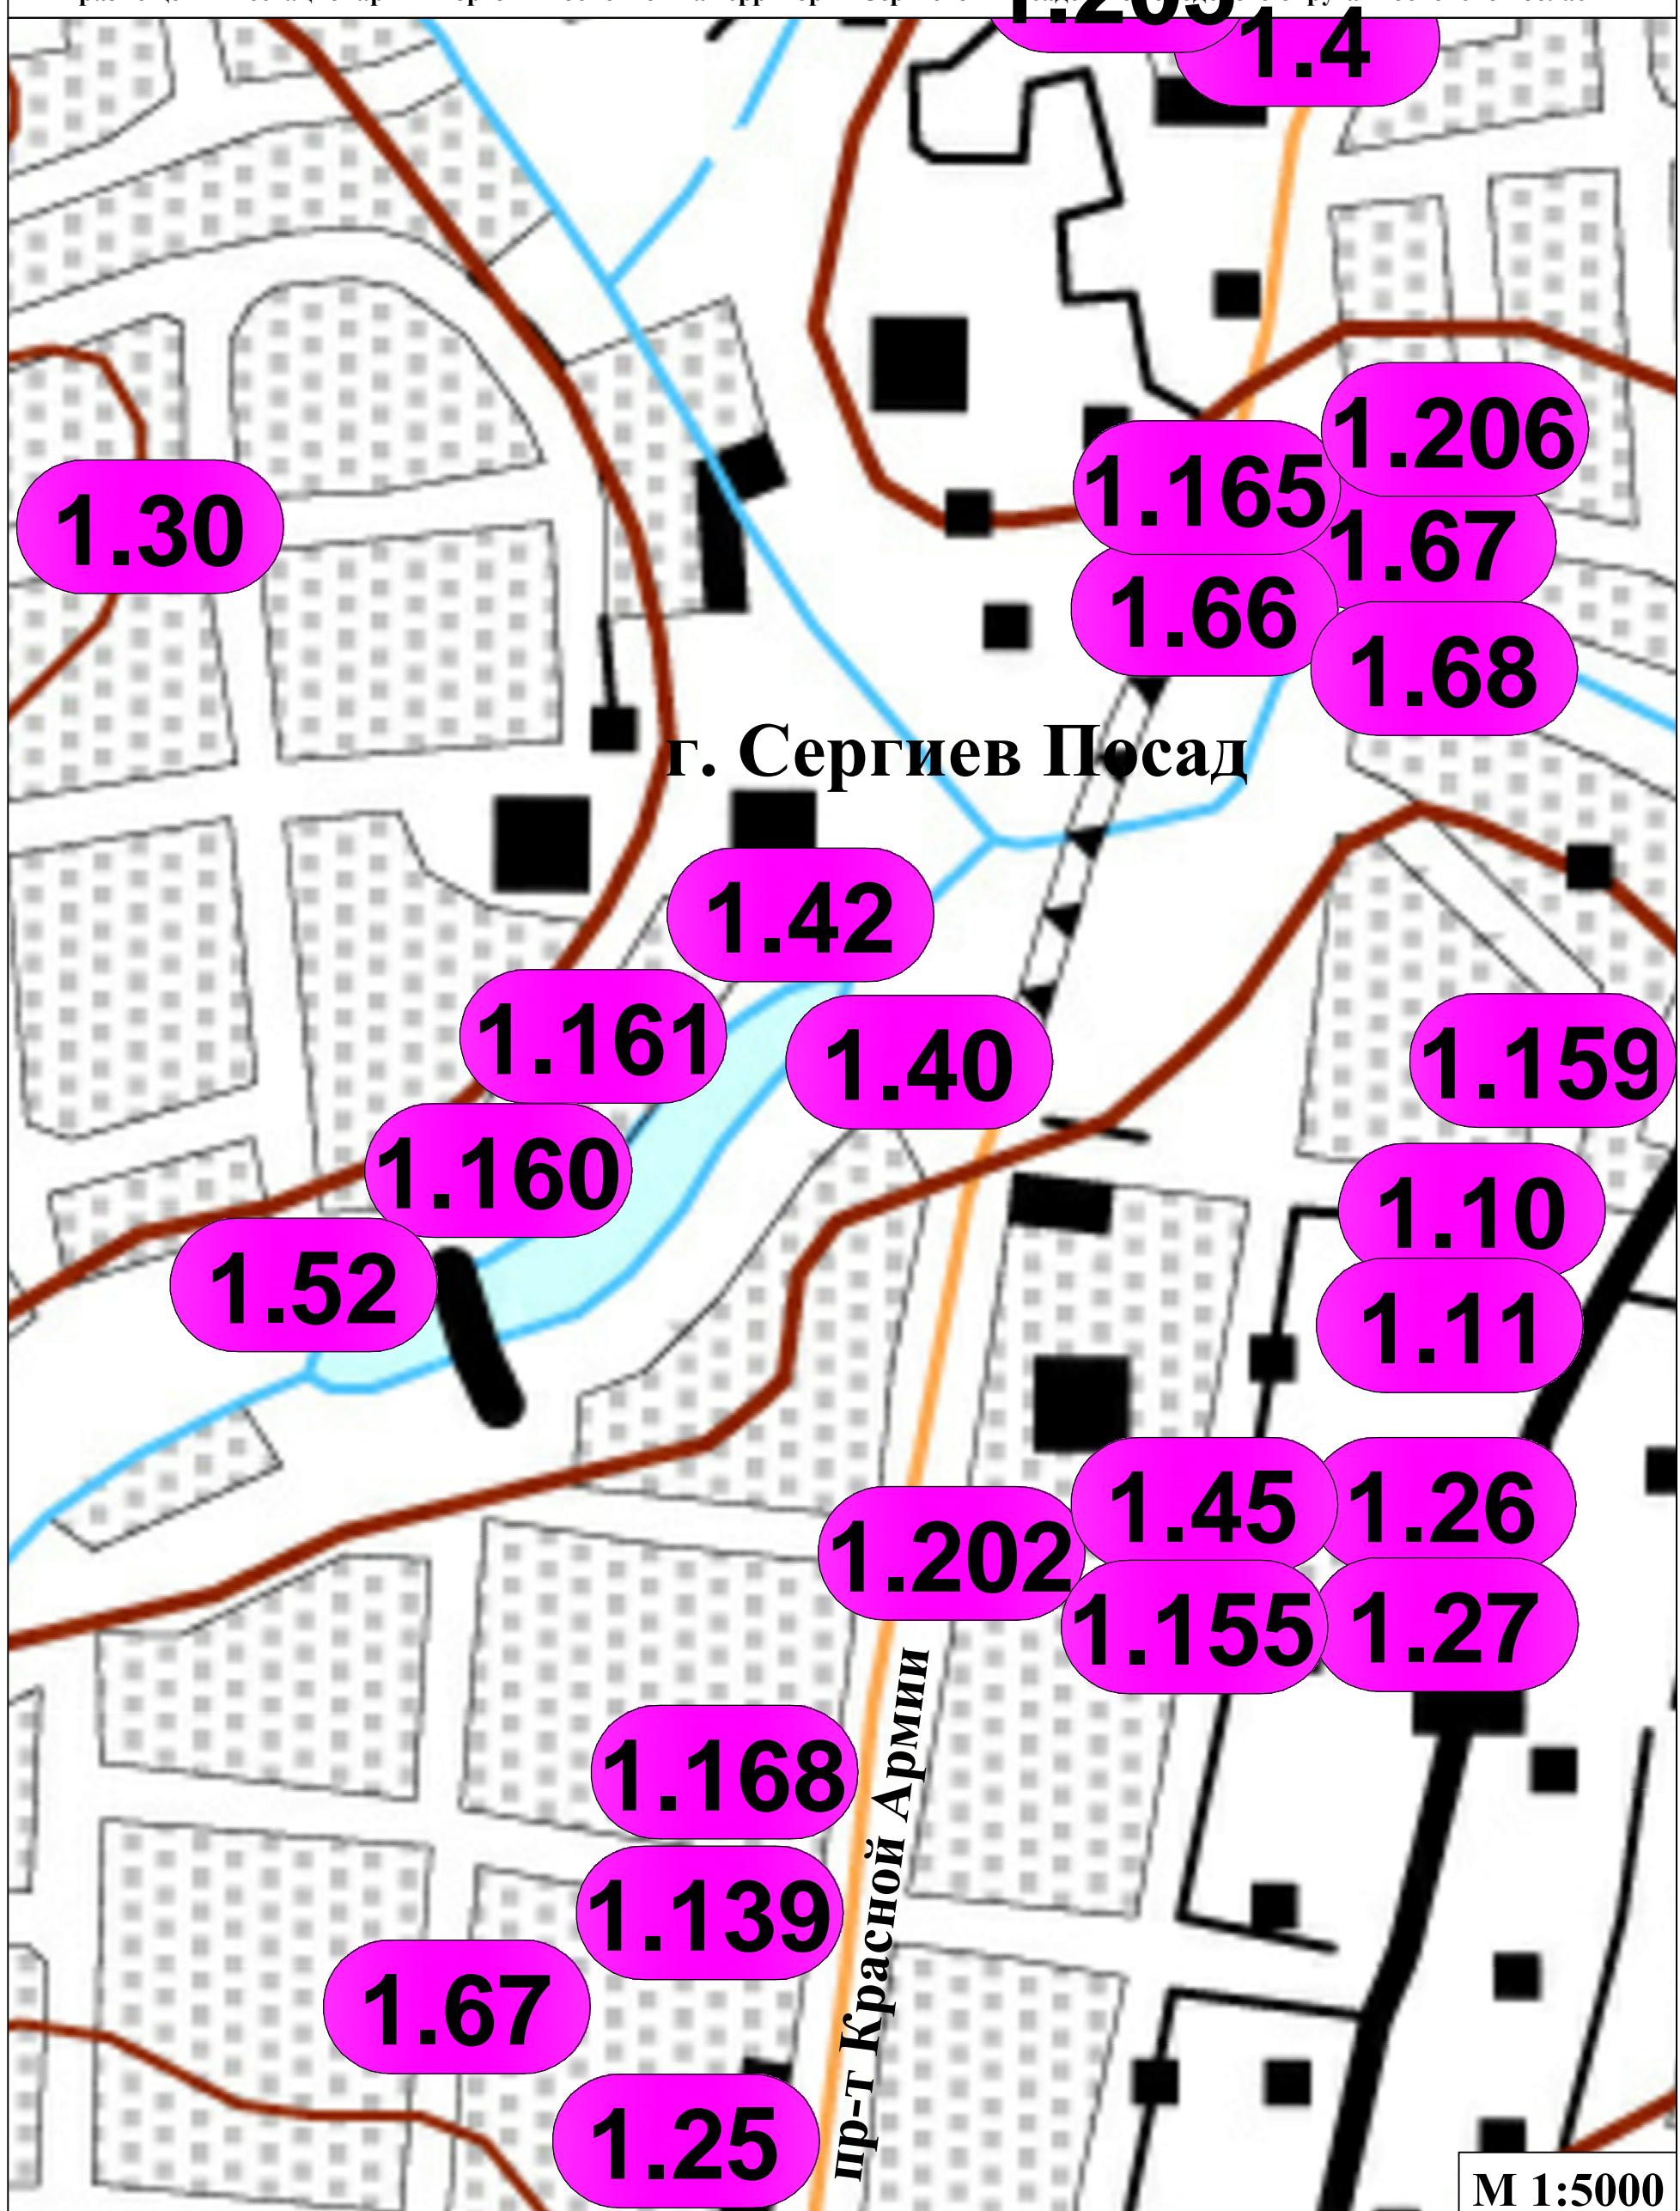


Условные обозначения :

СХЕМА

размещения нестационарных торговых объектов на территории Сергиево -Посадского городского округа Московской области

43

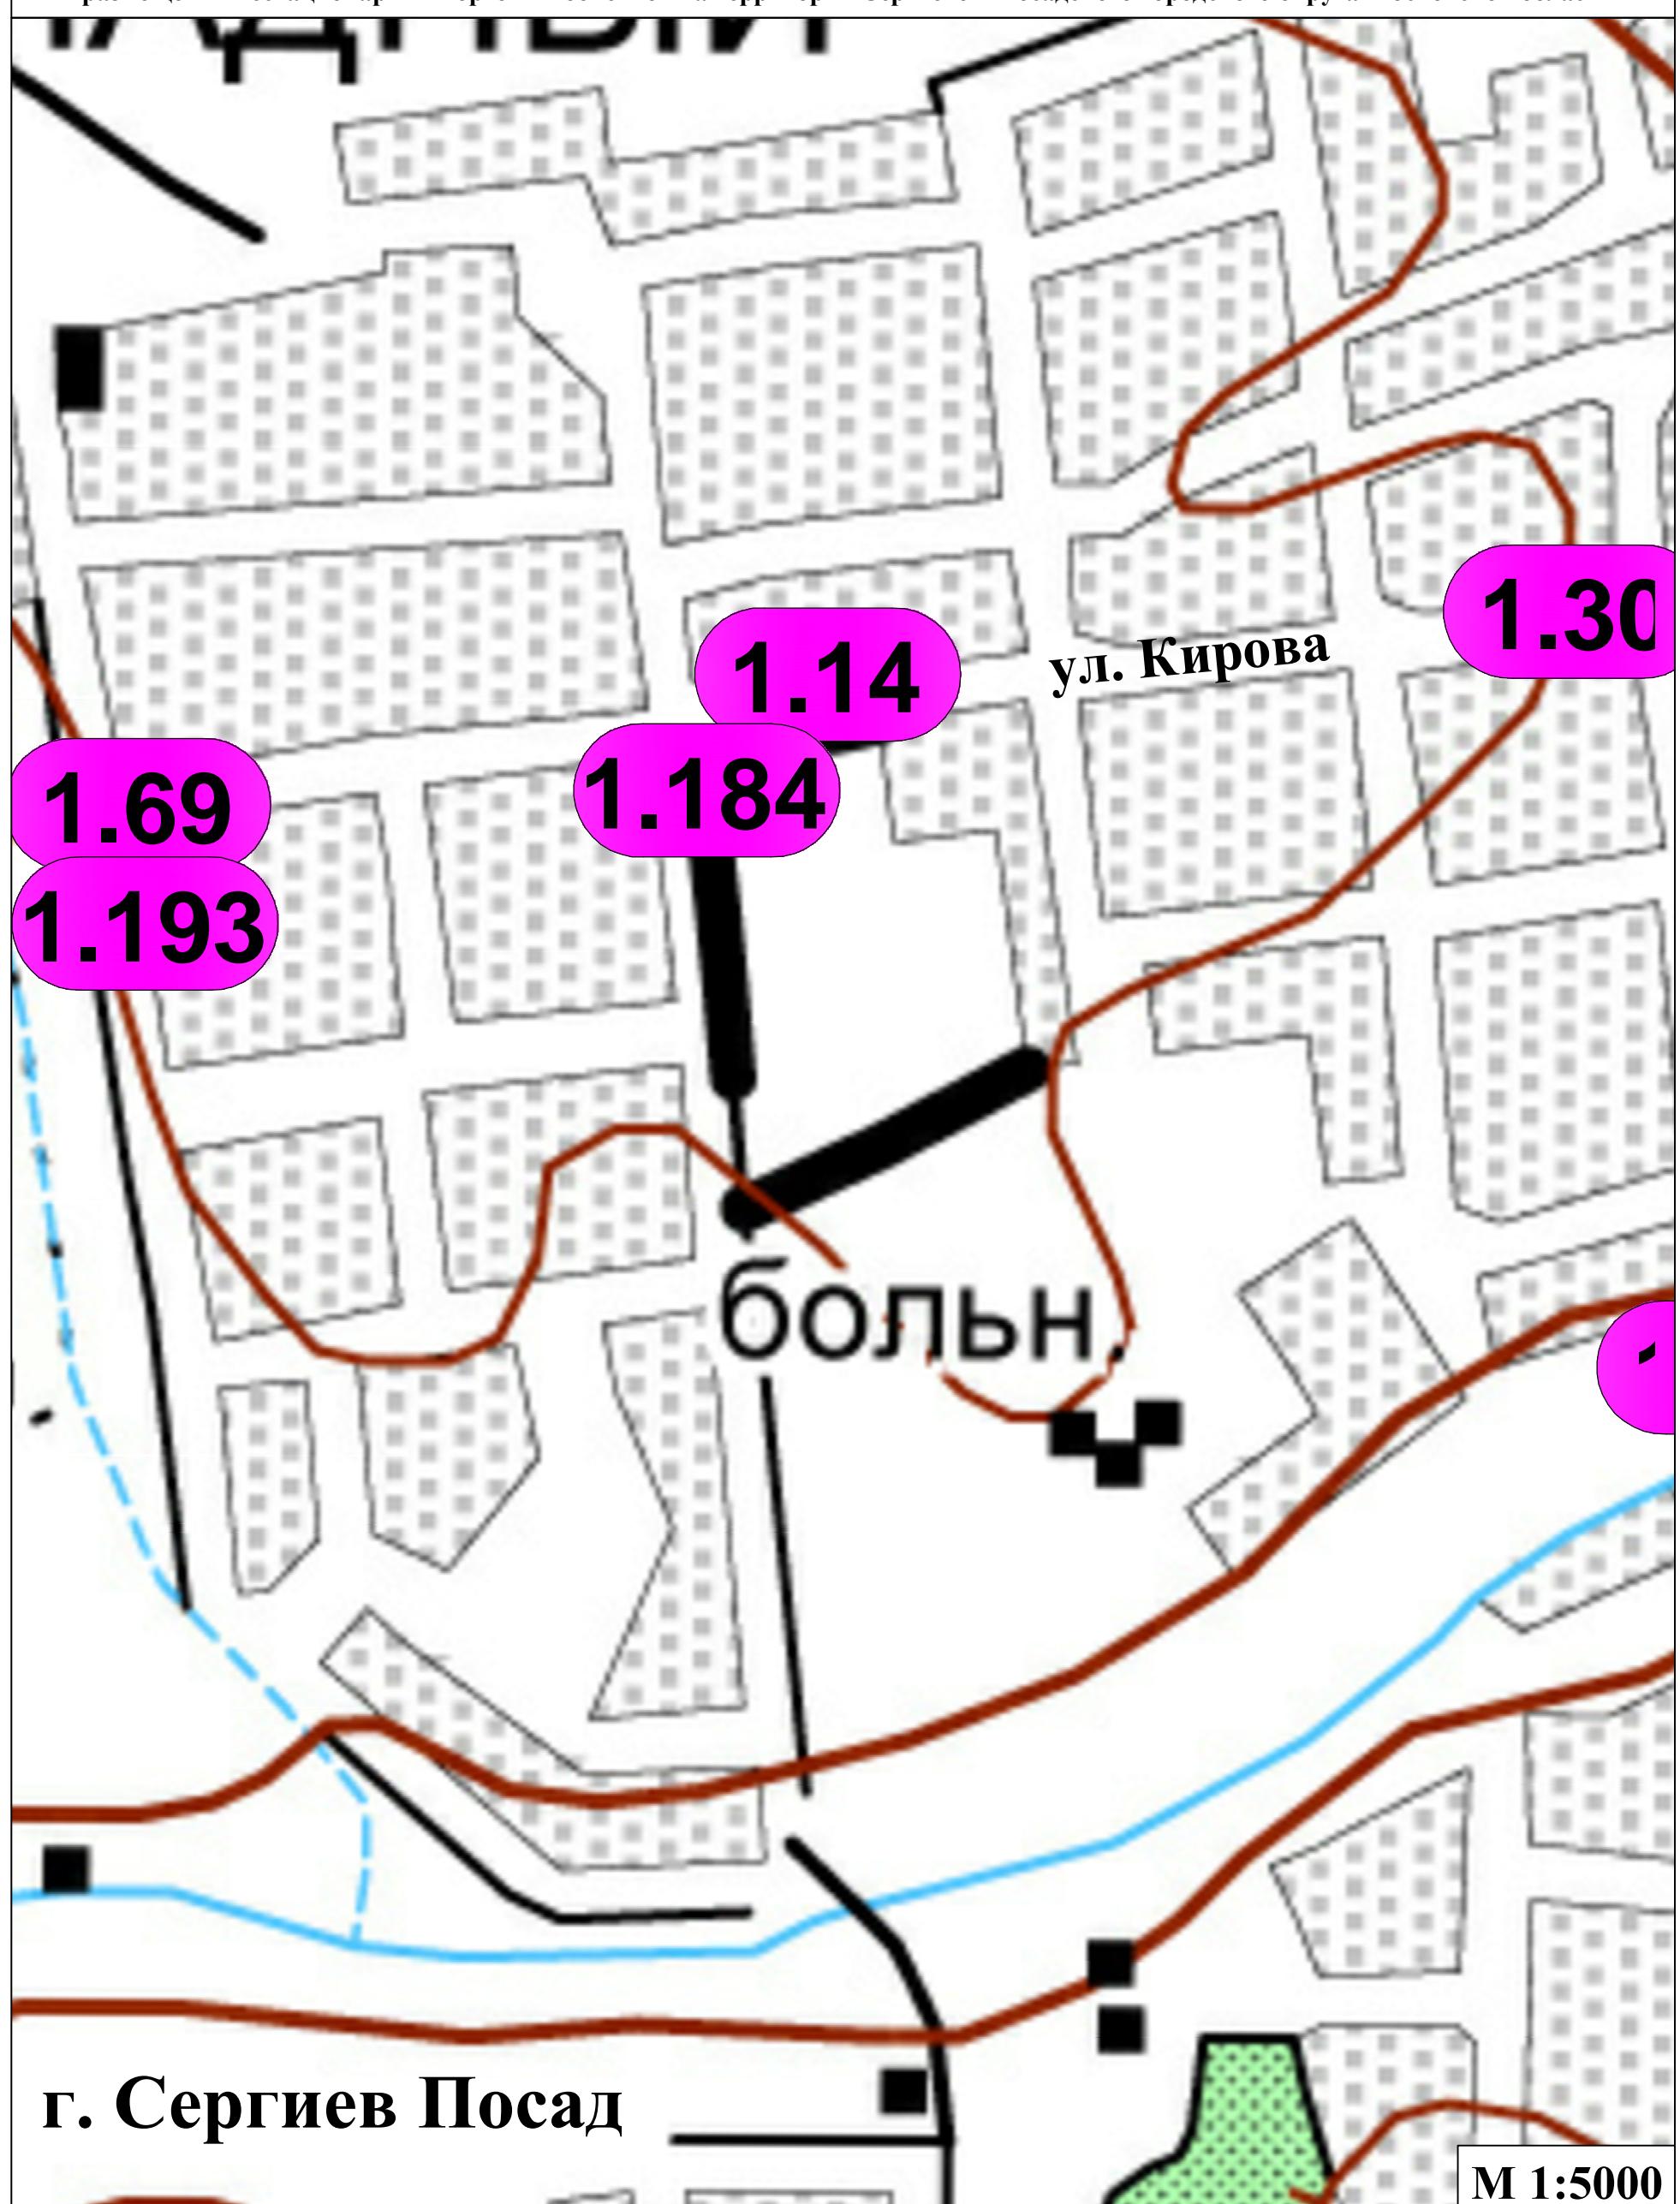


г. Сергиев Посад

Условные обозначения :

СХЕМА


размещения нестационарных торговых объектов на территории Сергиево -Посадского городского округа Московской области

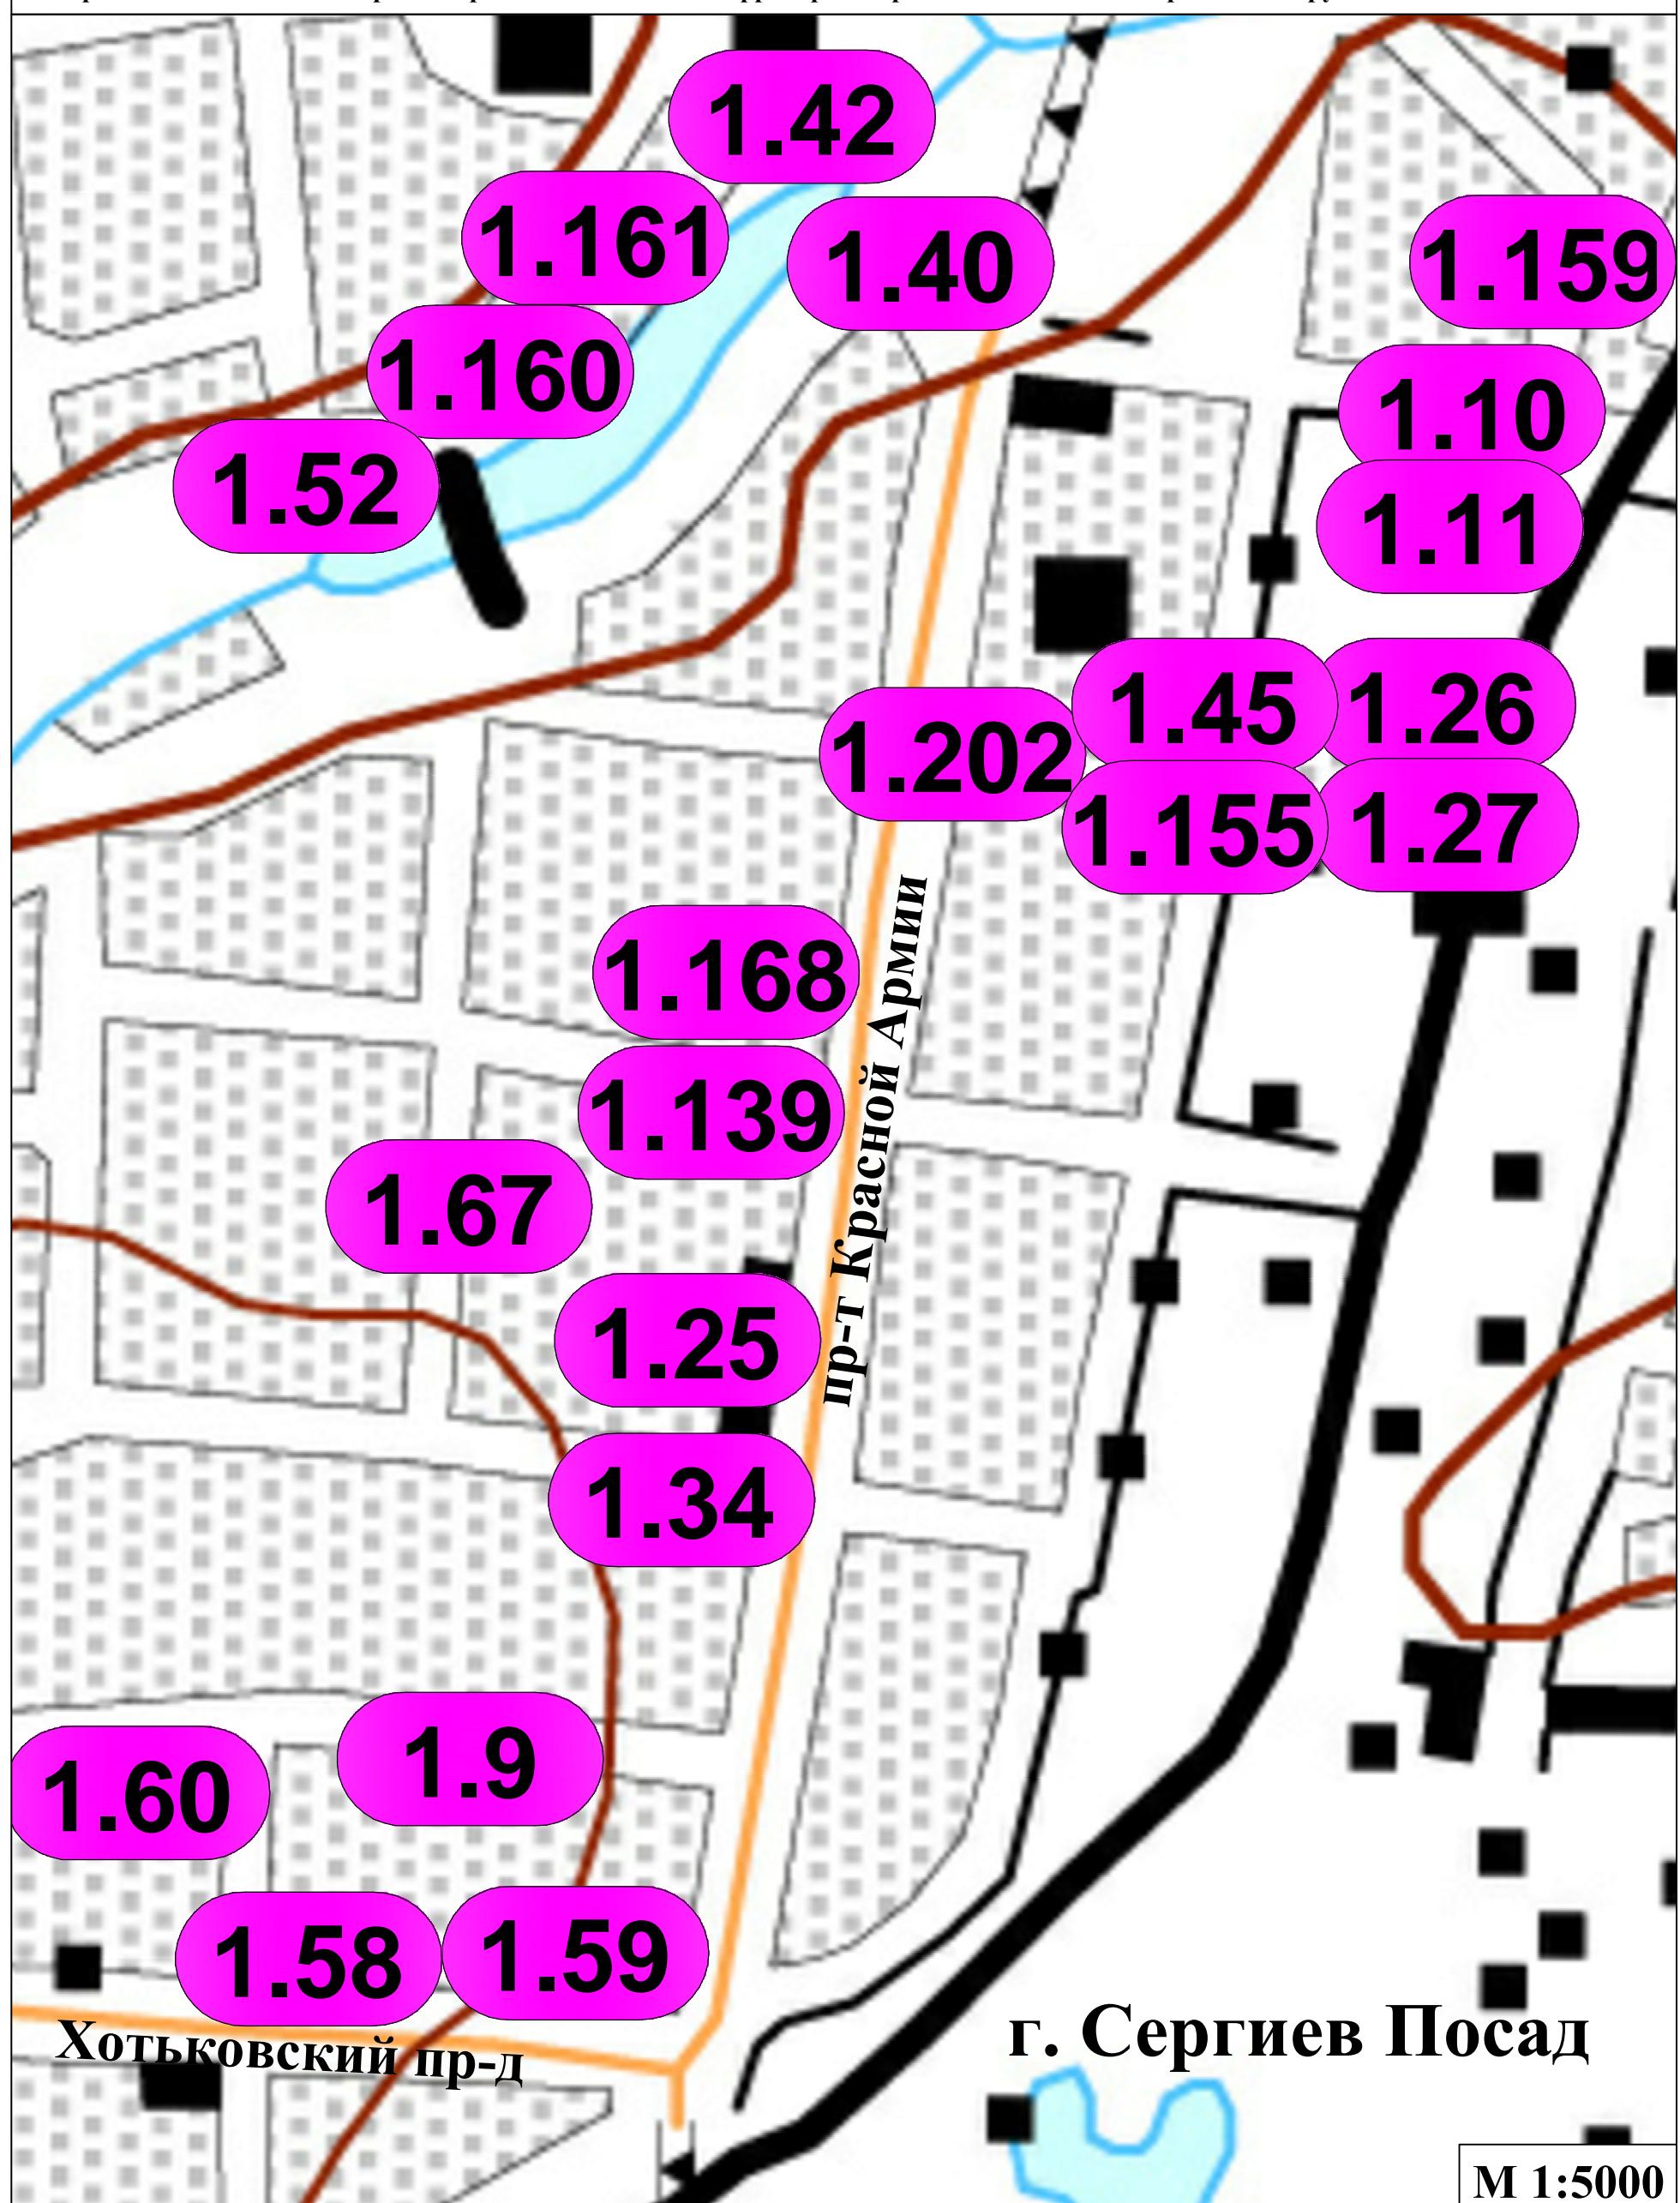

Условные обозначения :

СХЕМА

размещения нестационарных торговых объектов на территории Сергиево -Посадского городского округа Московской области

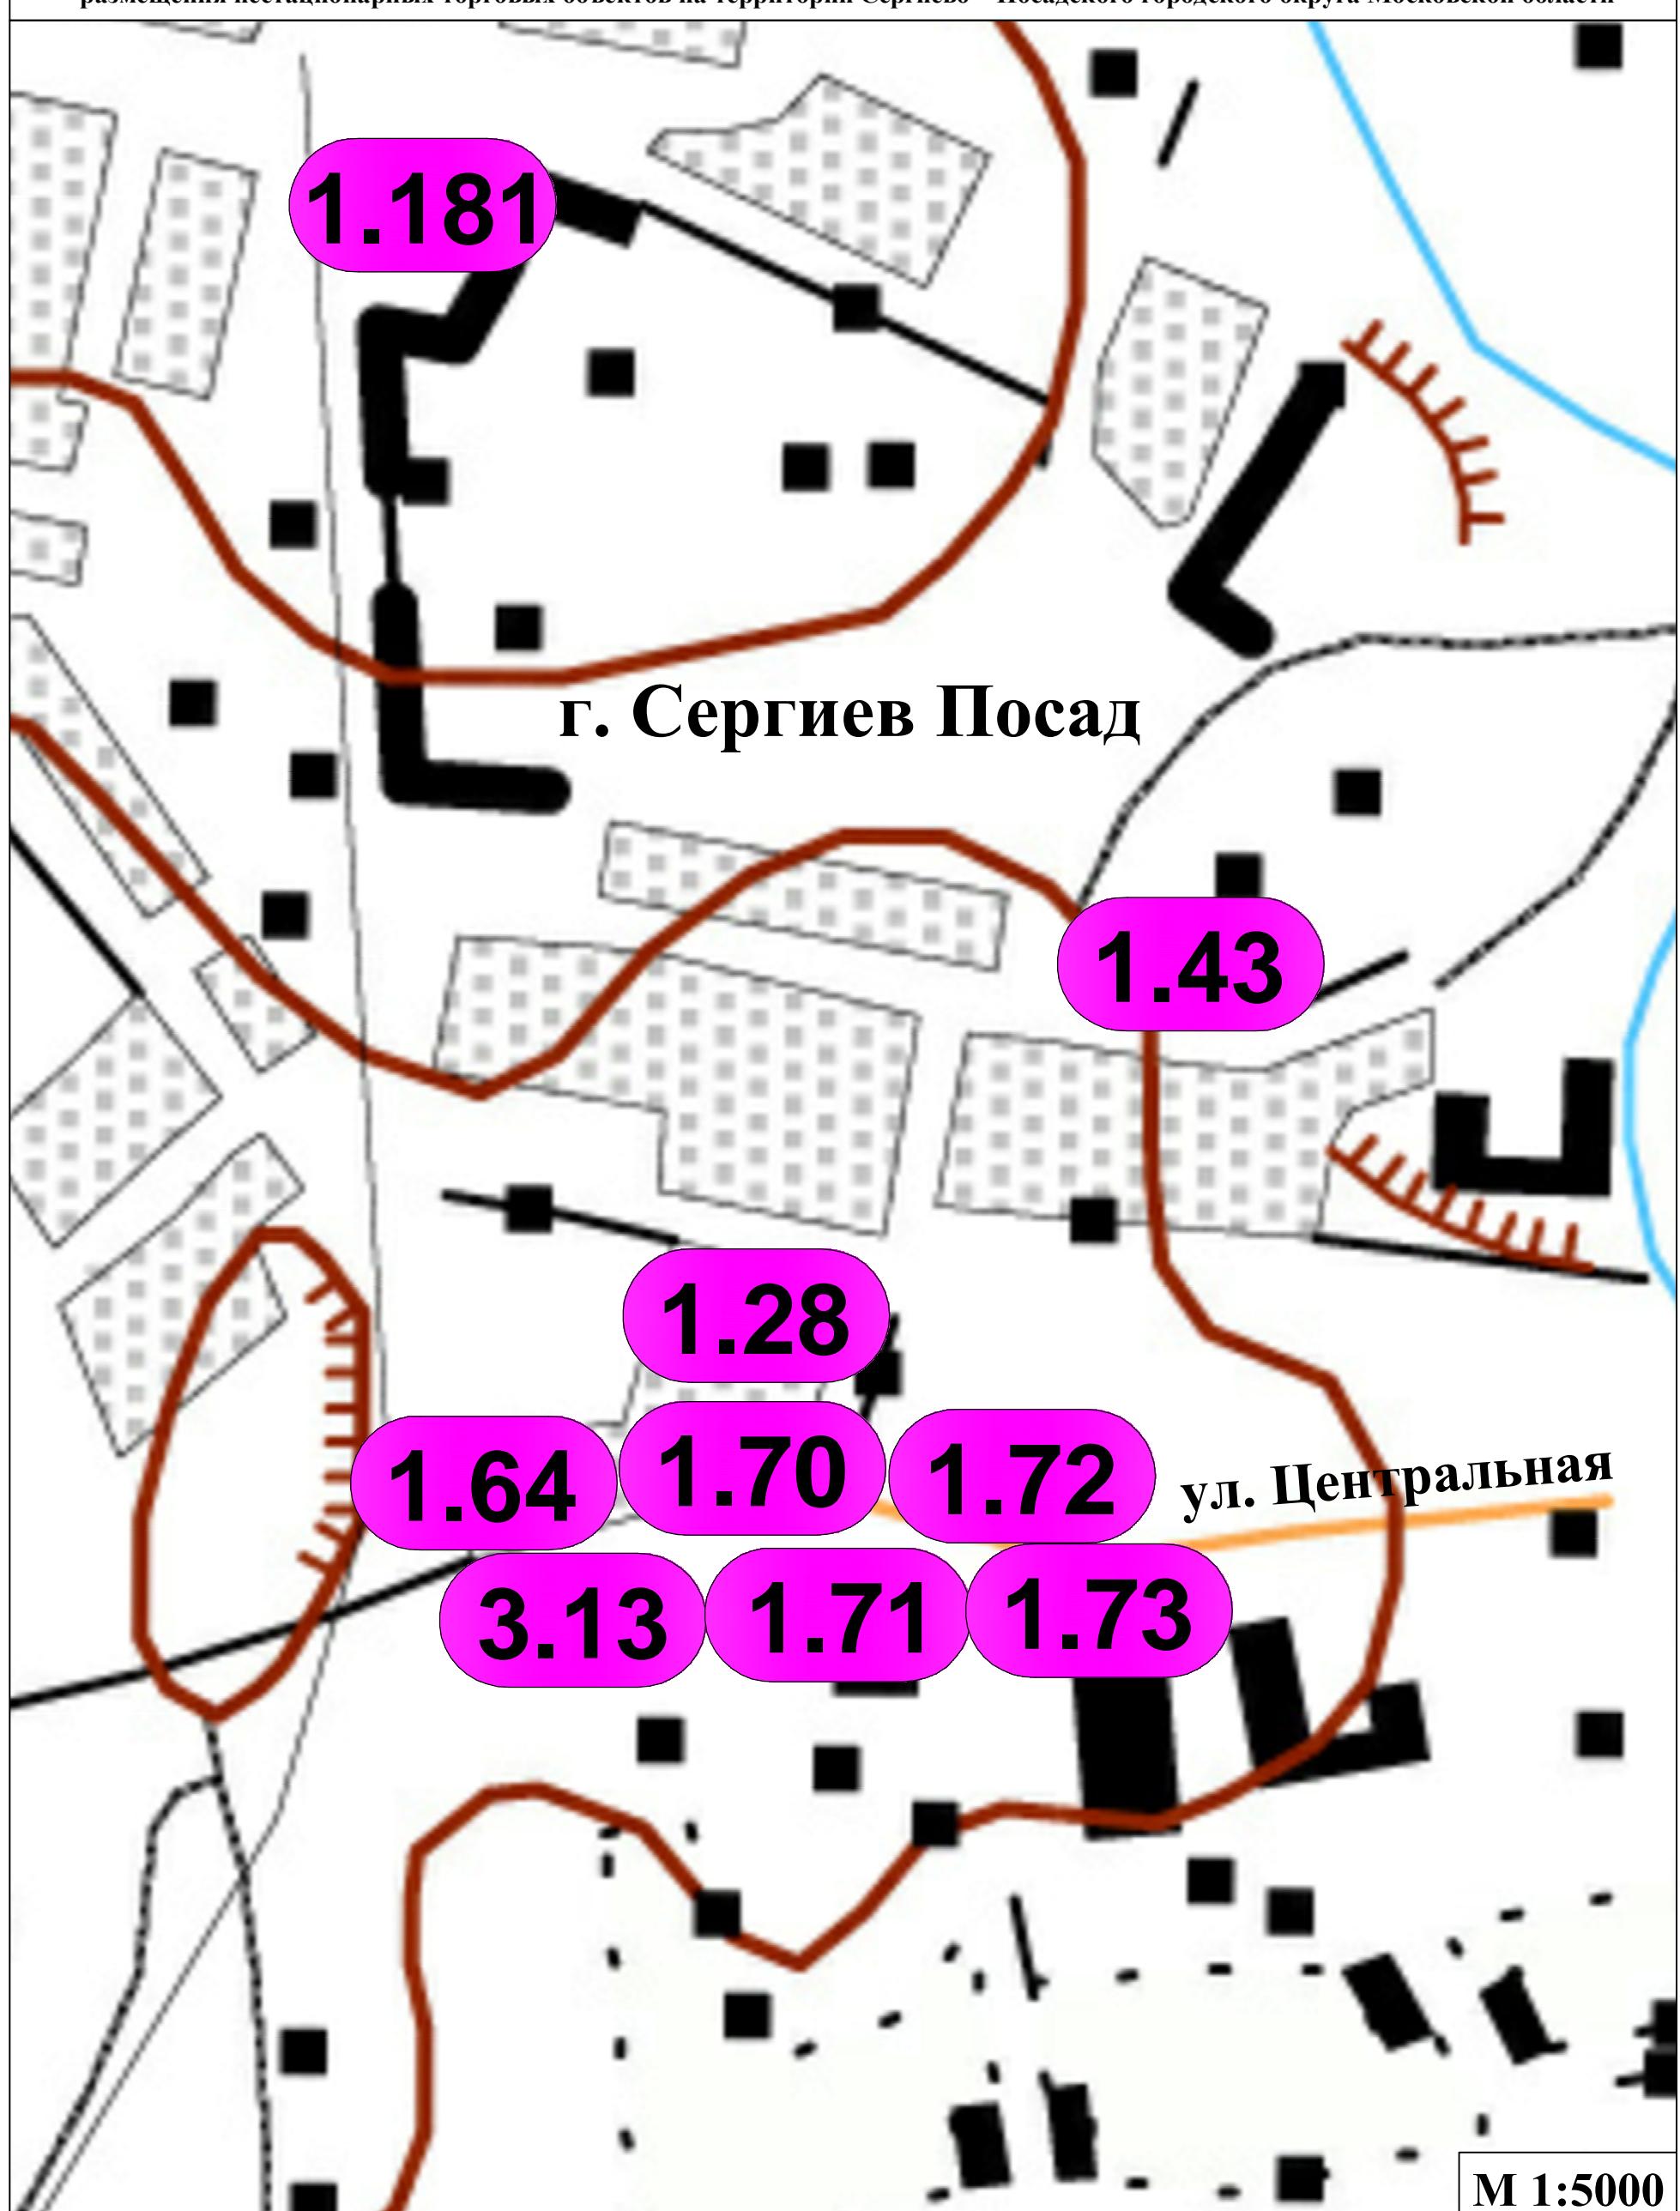


M 1:5000

Условные обозначения :

СХЕМА

размещения нестационарных торговых объектов на территории Сергиево -Посадского городского округа Московской области

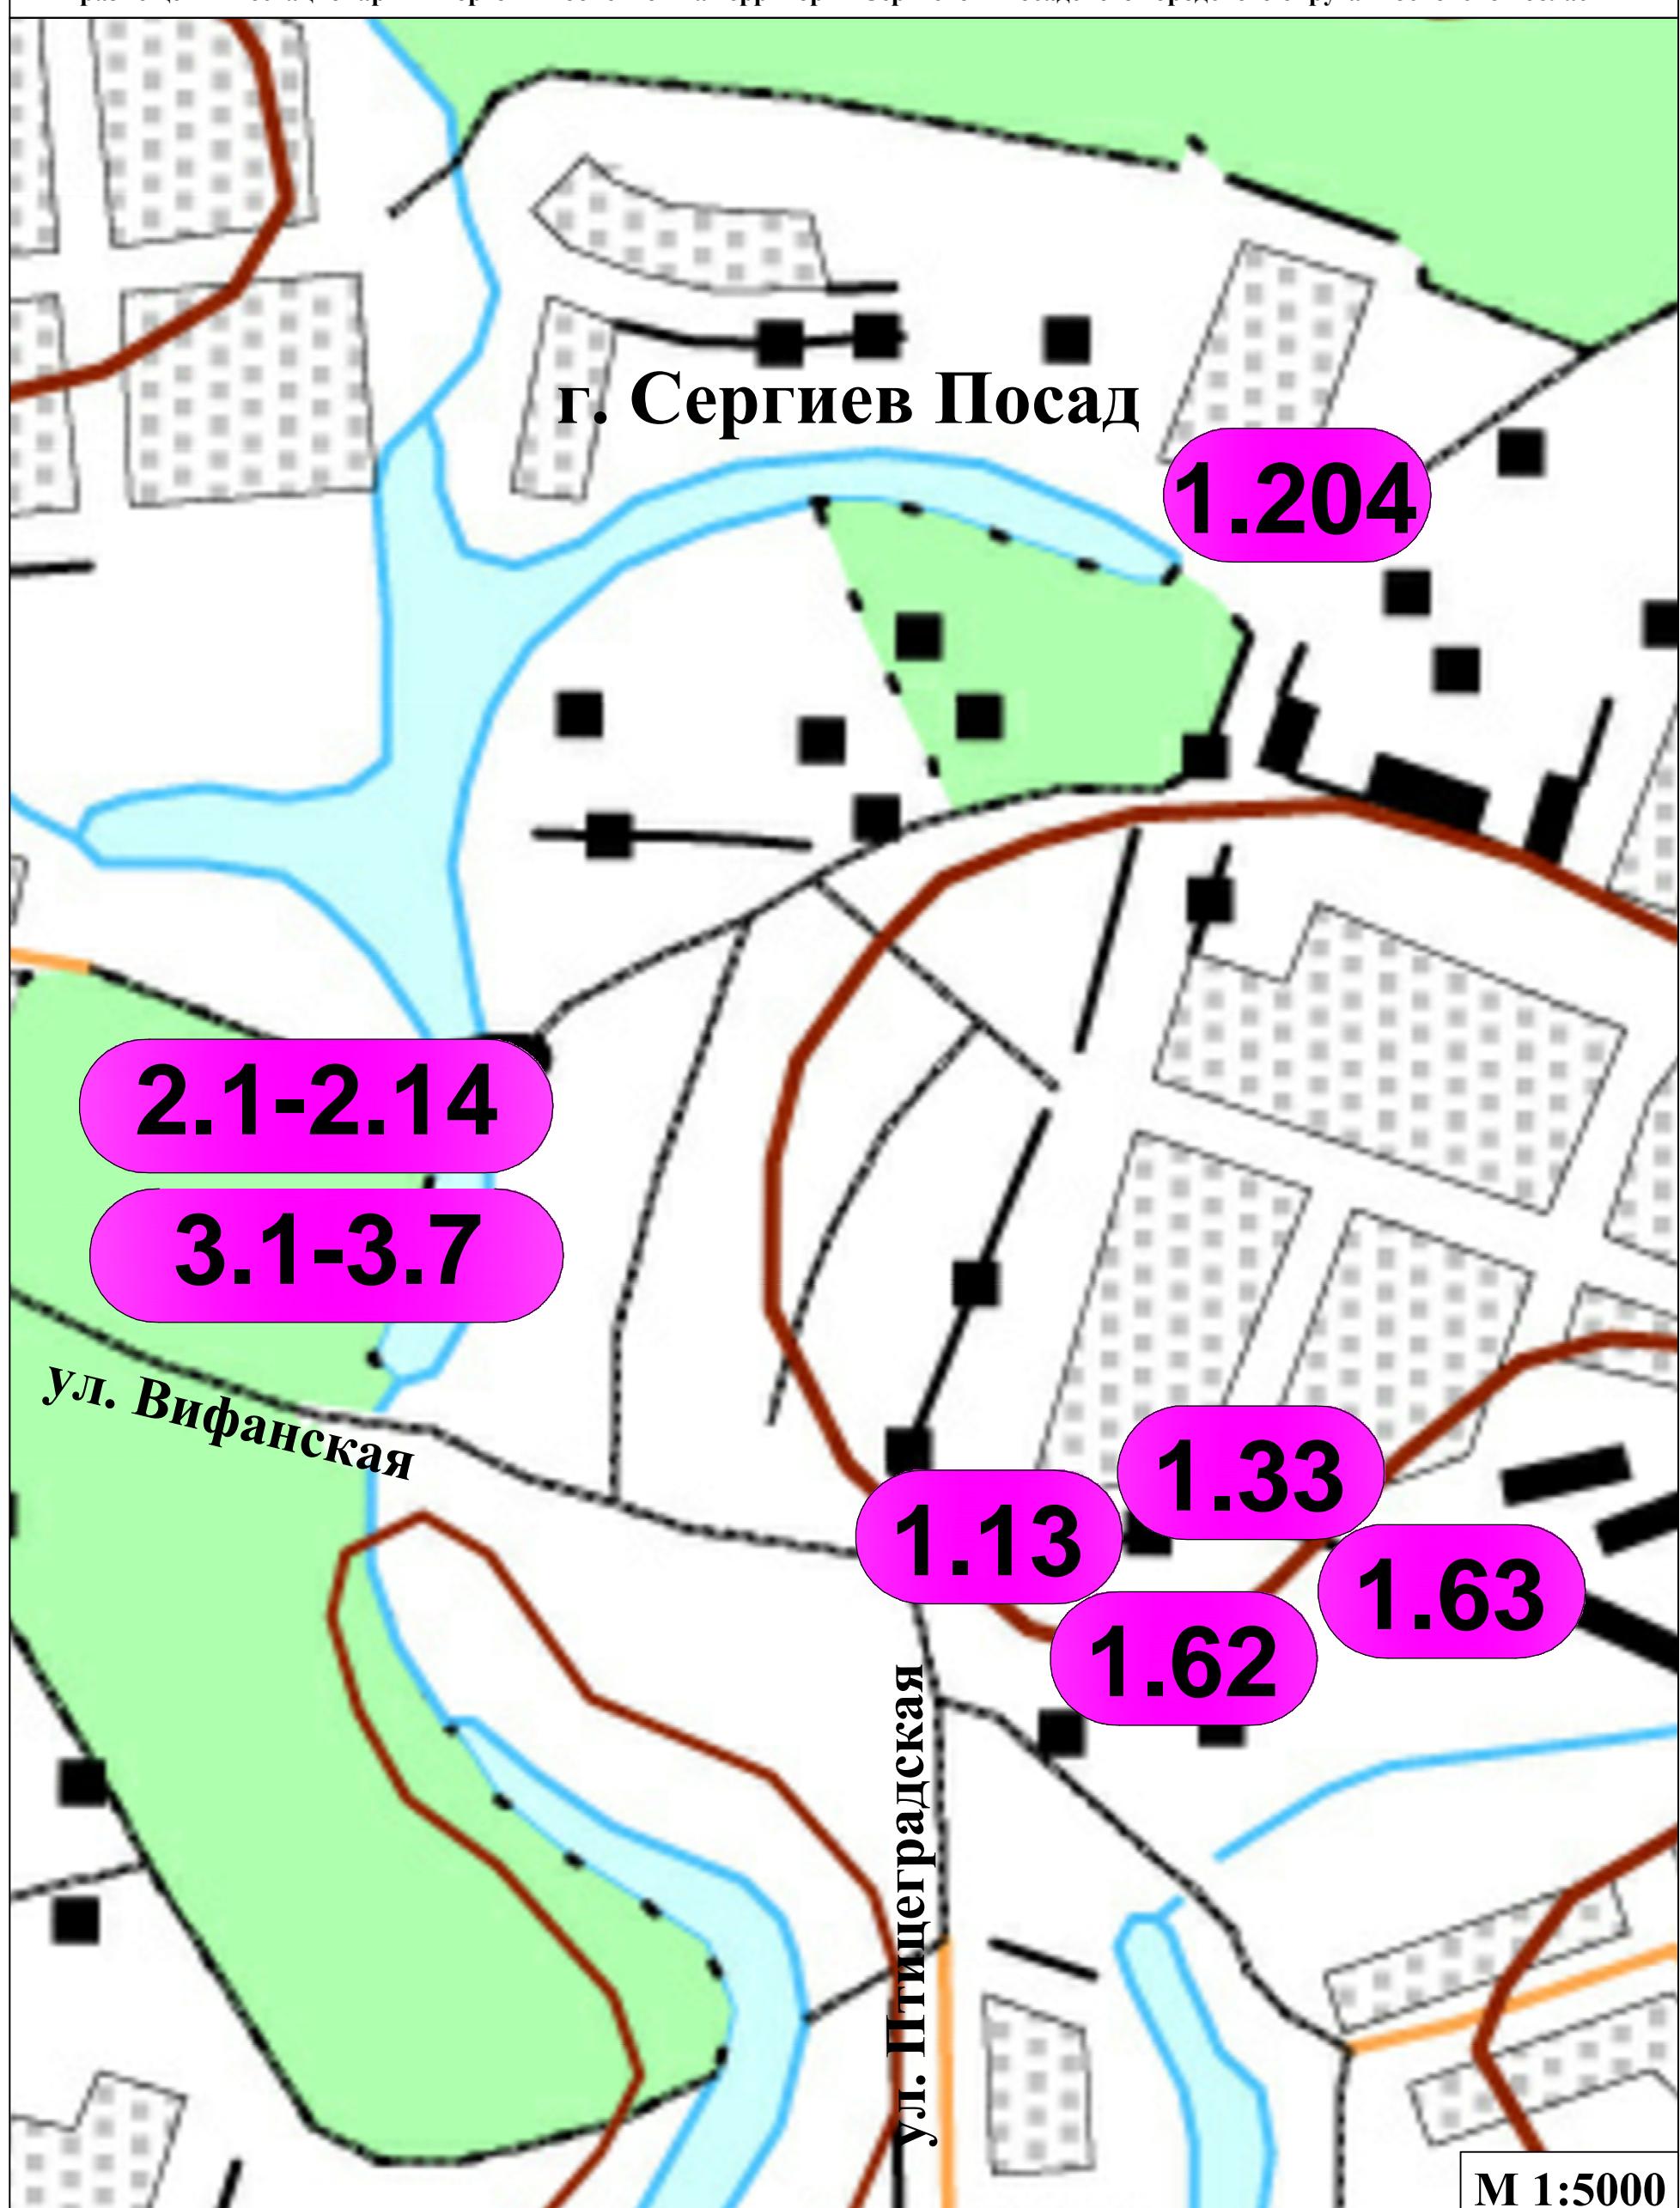


Условные обозначения :

СХЕМА

размещения нестационарных торговых объектов на территории Сергиево -Посадского городского округа Московской области

39

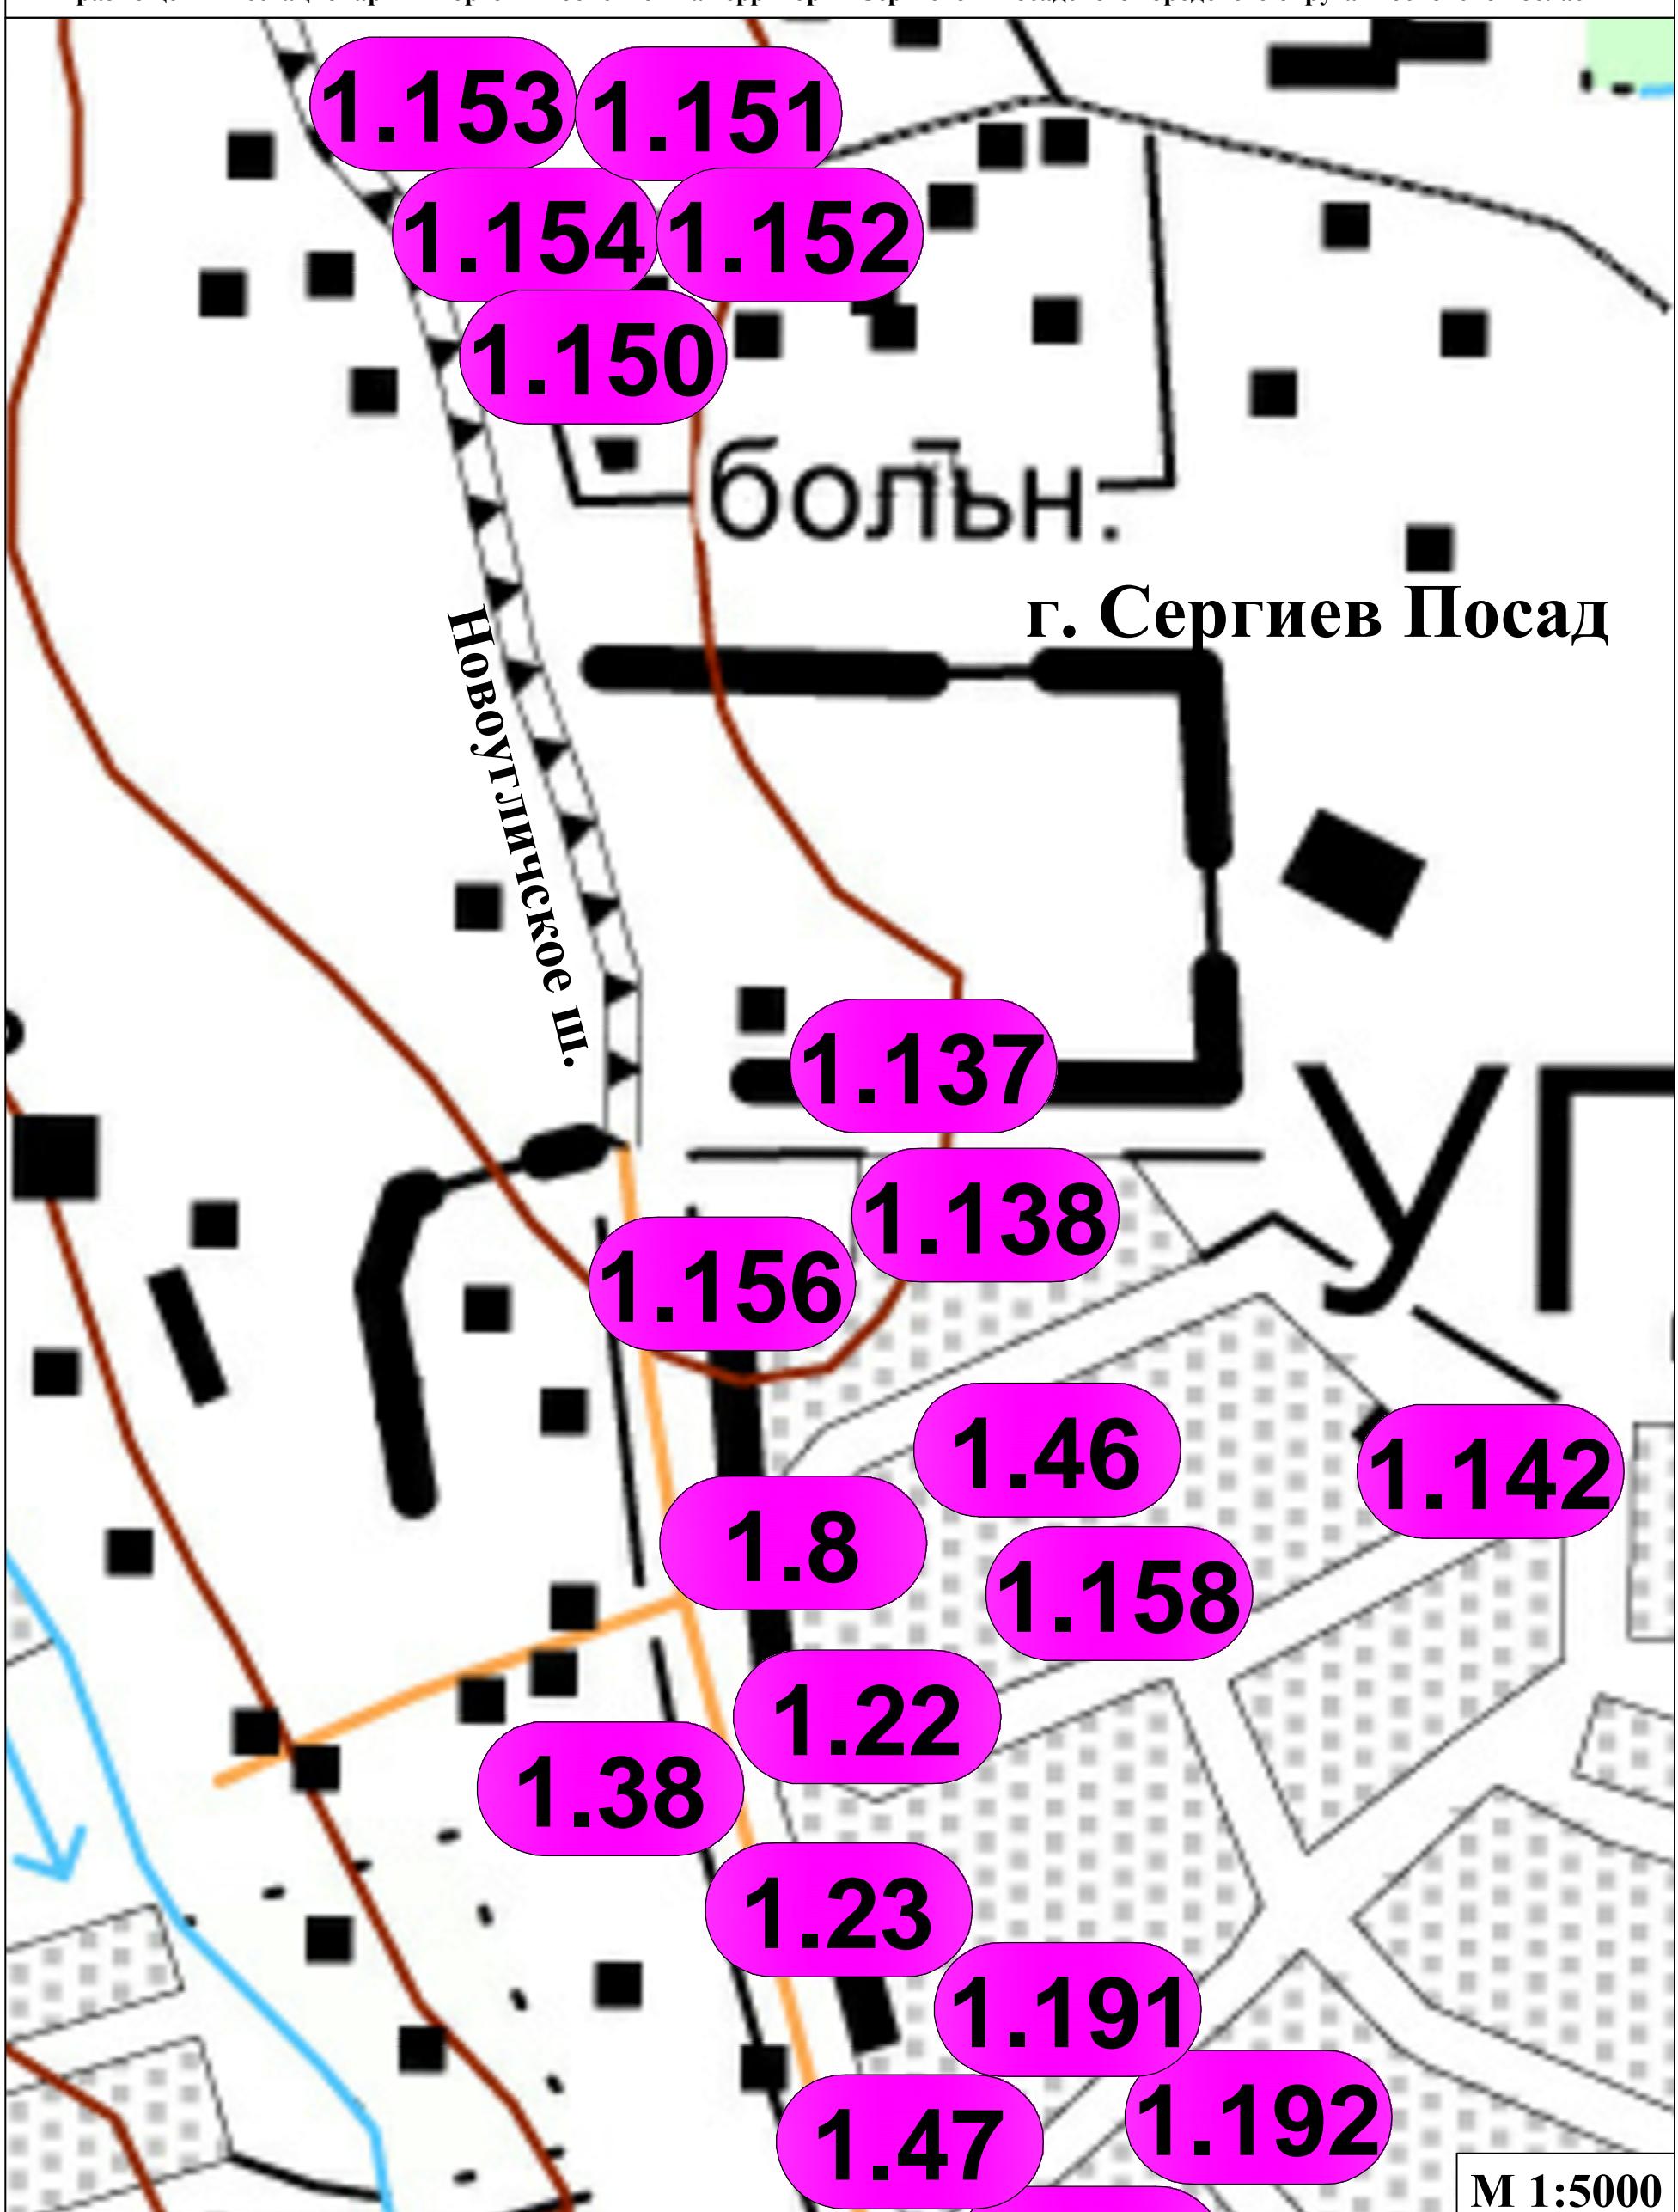

Условные обозначения :