

СХЕМА ГРАНИЦ

Объект: Строительство ВОЛС «Наугольное (4264) – Козинино (4179)».
 (указать наименование объекта в соответствии с проектной документацией, схемой монтажа, установки, размещения)
 Местоположение/кадастровый №: Московская область, Сергиево-Посадский городской округ/50:05:0060110:ЗУ1
 (земельного участка, квартала)

Площадь земельного участка: 660 кв.м.

Категория земель:

Вид разрешенного использования:

Приложение к постановлению администрации
Сергиево-Посадского городского округа

08.2024 № 2031-ГА

от

ОТДЕЛ

Наименование объекта: Строительство ВОЛС «Наугольное (4264) – Козинино (4179)».
 Характеристика объекта: Сооружение сооружение.
 Протяженность объекта на изучаемом земельном участке: 165 м.
 Обеспечение подъездными путями: осуществляется по грунтовой дороге.




Масштаб 1:500

Система координат: МСК-50, зона 2

Описание границ смежных землепользователей:
от №1 точки до №1 точки - 50:05:0060110

Каталог координат		Длина линии, м.	Дирекционный угол	
№ точки	X	Y		
н1	534145,25	2232952,23	78,50	58° 19' 57"
н2	534186,45	2233019,03	58,93	61° 8' 52"
н3	534214,90	2233070,65	27,71	50° 43' 2"
н4	534232,44	2233092,10	4,00	32° 43' 2"
н5	534235,54	2233089,56	27,34	230° 43' 2"
н6	534218,23	2233068,40	58,67	241° 8' 52"
н7	534189,92	2233017,02	78,59	238° 19' 57"
н8	534148,66	2232950,13	4,00	148° 19' 57"
н1	534145,25	2232952,23	0,00	0° 0' 0"

Условные обозначения:
 н.н.7 - обозначение характерной точки границы земельного участка, предназначенного к использованию для строительства и расположения сооружений
 н.н.7(2) - обозначение обрамления земельного участка, предназначенного к использованию для строительства и расположения сооружений
 - граница земельного участка
 - граница установленного земельного участка
 - граница кадастрового квартала
 50:05:0060110 - обозначение кадастрового квартала
 50:05:0060117:18 - кадастровый номер установленного земельного участка
 - земельно-кадастровые линии сети (ВОЛС) в кадастровом зоне
 - земельно-кадастровые линии сети (ВОЛС) в кадастровом зоне
 Санитарно-защитные зоны и иные зоны (в том числе проектируемые), ограничивающие объекты отсутствуют

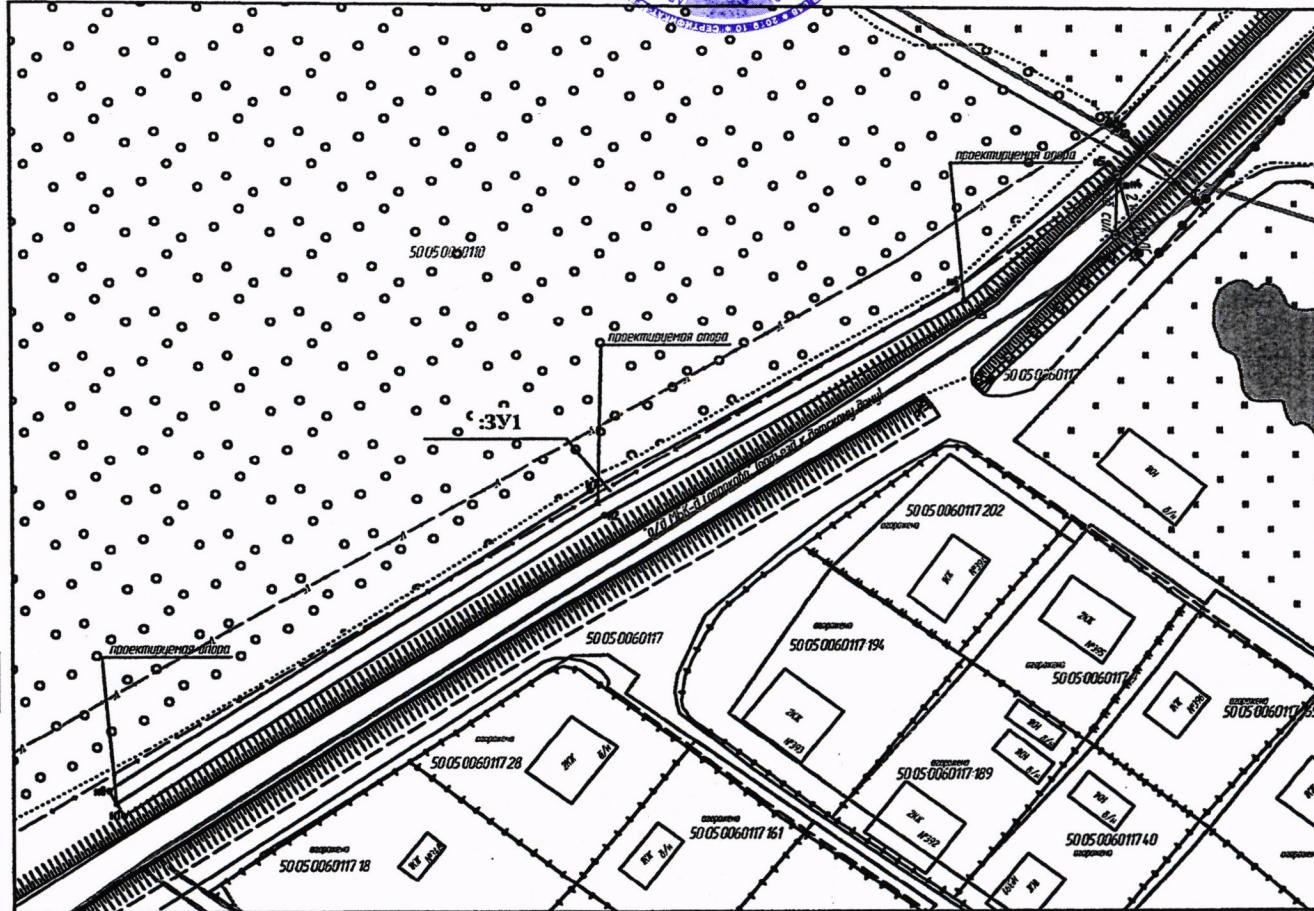

Экспликация земель

1

Площадь земельного участка, испрашиваемого
для размещения объекта, кв.м.

660

Правообладатель

Вид права

Категория земель

Кадастровый номер

50:05:0060110



Кадастровый инженер
Уполномоченный по земельным и имущественным отношениям администрации Сергиево-Посадского городского округа
Юлий Викторович Зайцев
Член коллегии
М.П.

Заявитель:

(подпись, расшифровка подписи)

Н.П. _____