

ГРАФИЧЕСКОЕ ОПИСАНИЕ

местоположения границ населенных пунктов, территориальных зон, особо охраняемых природных территорий, зон с особыми условиями использования территории

Публичный сервитут в отношении земель и земельных участков в целях строительства и эксплуатации линейного объекта "Газопровод среднего давления ($P \leq 0,3$ МПа)"

(наименование объекта, местоположение границ которого описано (далее - объект))

Раздел 1

Сведения об объекте

№ п/п	Характеристики объекта	Описание характеристик
1	2	3
1.	Местоположение объекта	Московская область, район Сергиево-Посадский, деревня Голыгино
2.	Площадь объекта +/- величина погрешности определения площади (P +/- Дельта P)	1646 +/- 14 м ²
3.	Иные характеристики объекта	Публичный сервитут в отношении земель и земельных участков в целях строительства и эксплуатации линейного объекта «Газопровод среднего давления ($P \leq 0,3$ МПа)» в соответствии с пунктом 1 статьи 39.37 Земельного Кодекса Российской Федерации.

Раздел 2

Сведения о местоположении границ объекта

1. Система координат МСК-50, зона 2

2. Сведения о характерных точках границ объекта

Обозначение характерных точек границ	Координаты, м		Метод определения координат характерной точки	Средняя квадратическая погрешность положения характерной точки (Mt), м	Описание обозначения точки на местности (при наличии)
	X	Y			
1	2	3	4	5	6
1	517550.37	2221589.21	Аналитический метод	0.10	Закрепление отсутствует
2	517545.20	2221589.12	Аналитический метод	0.10	Закрепление отсутствует
3	517543.36	2221660.95	Аналитический метод	0.10	Закрепление отсутствует
4	517544.91	2221662.54	Аналитический метод	0.10	Закрепление отсутствует
5	517525.16	2221681.70	Аналитический метод	0.10	Закрепление отсутствует
6	517497.59	2221709.35	Аналитический метод	0.10	Закрепление отсутствует


7	517492.15	2221704.09	Аналитический метод	0.10	Закрепление отсутствует
8	517479.81	2221716.90	Аналитический метод	0.10	Закрепление отсутствует
9	517466.34	2221730.37	Аналитический метод	0.10	Закрепление отсутствует
10	517461.39	2221734.14	Аналитический метод	0.10	Закрепление отсутствует
11	517454.11	2221741.65	Аналитический метод	0.10	Закрепление отсутствует
12	517443.72	2221753.81	Аналитический метод	0.10	Закрепление отсутствует
13	517435.05	2221764.38	Аналитический метод	0.10	Закрепление отсутствует
14	517430.32	2221774.19	Аналитический метод	0.10	Закрепление отсутствует
15	517430.22	2221774.40	Аналитический метод	0.10	Закрепление отсутствует
16	517429.75	2221775.94	Аналитический метод	0.10	Закрепление отсутствует
17	517427.28	2221784.19	Аналитический метод	0.10	Закрепление отсутствует
18	517426.71	2221791.07	Аналитический метод	0.10	Закрепление отсутствует
19	517427.41	2221799.48	Аналитический метод	0.10	Закрепление отсутствует
20	517428.44	2221802.19	Аналитический метод	0.10	Закрепление отсутствует
21	517435.79	2221799.37	Аналитический метод	0.10	Закрепление отсутствует
22	517436.35	2221801.29	Аналитический метод	0.10	Закрепление отсутствует
23	517438.76	2221806.56	Аналитический метод	0.10	Закрепление отсутствует
24	517442.92	2221810.92	Аналитический метод	0.10	Закрепление отсутствует
25	517450.81	2221816.38	Аналитический метод	0.10	Закрепление отсутствует
26	517473.83	2221839.86	Аналитический метод	0.10	Закрепление отсутствует
27	517490.02	2221854.45	Аналитический метод	0.10	Закрепление отсутствует
28	517502.37	2221867.16	Аналитический метод	0.10	Закрепление отсутствует
29	517504.64	2221868.74	Аналитический метод	0.10	Закрепление отсутствует
30	517495.41	2221881.81	Аналитический метод	0.10	Закрепление отсутствует
31	517496.65	2221893.14	Аналитический метод	0.10	Закрепление отсутствует
32	517496.75	2221893.22	Аналитический метод	0.10	Закрепление отсутствует
33	517494.31	2221896.39	Аналитический метод	0.10	Закрепление отсутствует
34	517492.85	2221895.20	Аналитический метод	0.10	Закрепление отсутствует
35	517491.27	2221880.74	Аналитический метод	0.10	Закрепление отсутствует
36	517499.16	2221869.57	Аналитический метод	0.10	Закрепление отсутствует

37	517487.53	2221857.04	Аналитический метод	0.10	Закрепление отсутствует
38	517471.09	2221842.77	Аналитический метод	0.10	Закрепление отсутствует
39	517448.23	2221819.45	Аналитический метод	0.10	Закрепление отсутствует
40	517440.31	2221813.97	Аналитический метод	0.10	Закрепление отсутствует
41	517435.41	2221808.83	Аналитический метод	0.10	Закрепление отсутствует
42	517433.44	2221804.54	Аналитический метод	0.10	Закрепление отсутствует
43	517426.12	2221807.37	Аналитический метод	0.10	Закрепление отсутствует
44	517423.47	2221800.38	Аналитический метод	0.10	Закрепление отсутствует
45	517422.70	2221791.07	Аналитический метод	0.10	Закрепление отсутствует
46	517423.33	2221783.44	Аналитический метод	0.10	Закрепление отсутствует
47	517425.92	2221774.79	Аналитический метод	0.10	Закрепление отсутствует
48	517426.48	2221772.94	Аналитический метод	0.10	Закрепление отсутствует
49	517431.65	2221762.21	Аналитический метод	0.10	Закрепление отсутствует
50	517440.66	2221751.24	Аналитический метод	0.10	Закрепление отсутствует
51	517451.15	2221738.95	Аналитический метод	0.10	Закрепление отсутствует
52	517458.72	2221731.14	Аналитический метод	0.10	Закрепление отсутствует
53	517463.71	2221727.35	Аналитический метод	0.10	Закрепление отсутствует
54	517476.95	2221714.09	Аналитический метод	0.10	Закрепление отсутствует
55	517492.05	2221698.43	Аналитический метод	0.10	Закрепление отсутствует
56	517497.54	2221703.73	Аналитический метод	0.10	Закрепление отсутствует
57	517522.35	2221678.86	Аналитический метод	0.10	Закрепление отсутствует
58	517539.33	2221662.39	Аналитический метод	0.10	Закрепление отсутствует
59	517541.26	2221586.53	Аналитический метод	0.10	Закрепление отсутствует
60	517543.26	2221586.58	Аналитический метод	0.10	Закрепление отсутствует
61	517543.30	2221585.08	Аналитический метод	0.10	Закрепление отсутствует
62	517550.44	2221585.21	Аналитический метод	0.10	Закрепление отсутствует
1	517550.37	2221589.21	Аналитический метод	0.10	Закрепление отсутствует

3. Сведения о характерных точках части (частей) границы объекта

Обозначение характерных точек части границы	Координаты, м	Метод определения координат	Средняя квадратическая погрешность	Описание обозначения точки на
---	---------------	-----------------------------	------------------------------------	-------------------------------

ПЛАН ГРАНИЦ ОБЪЕКТА

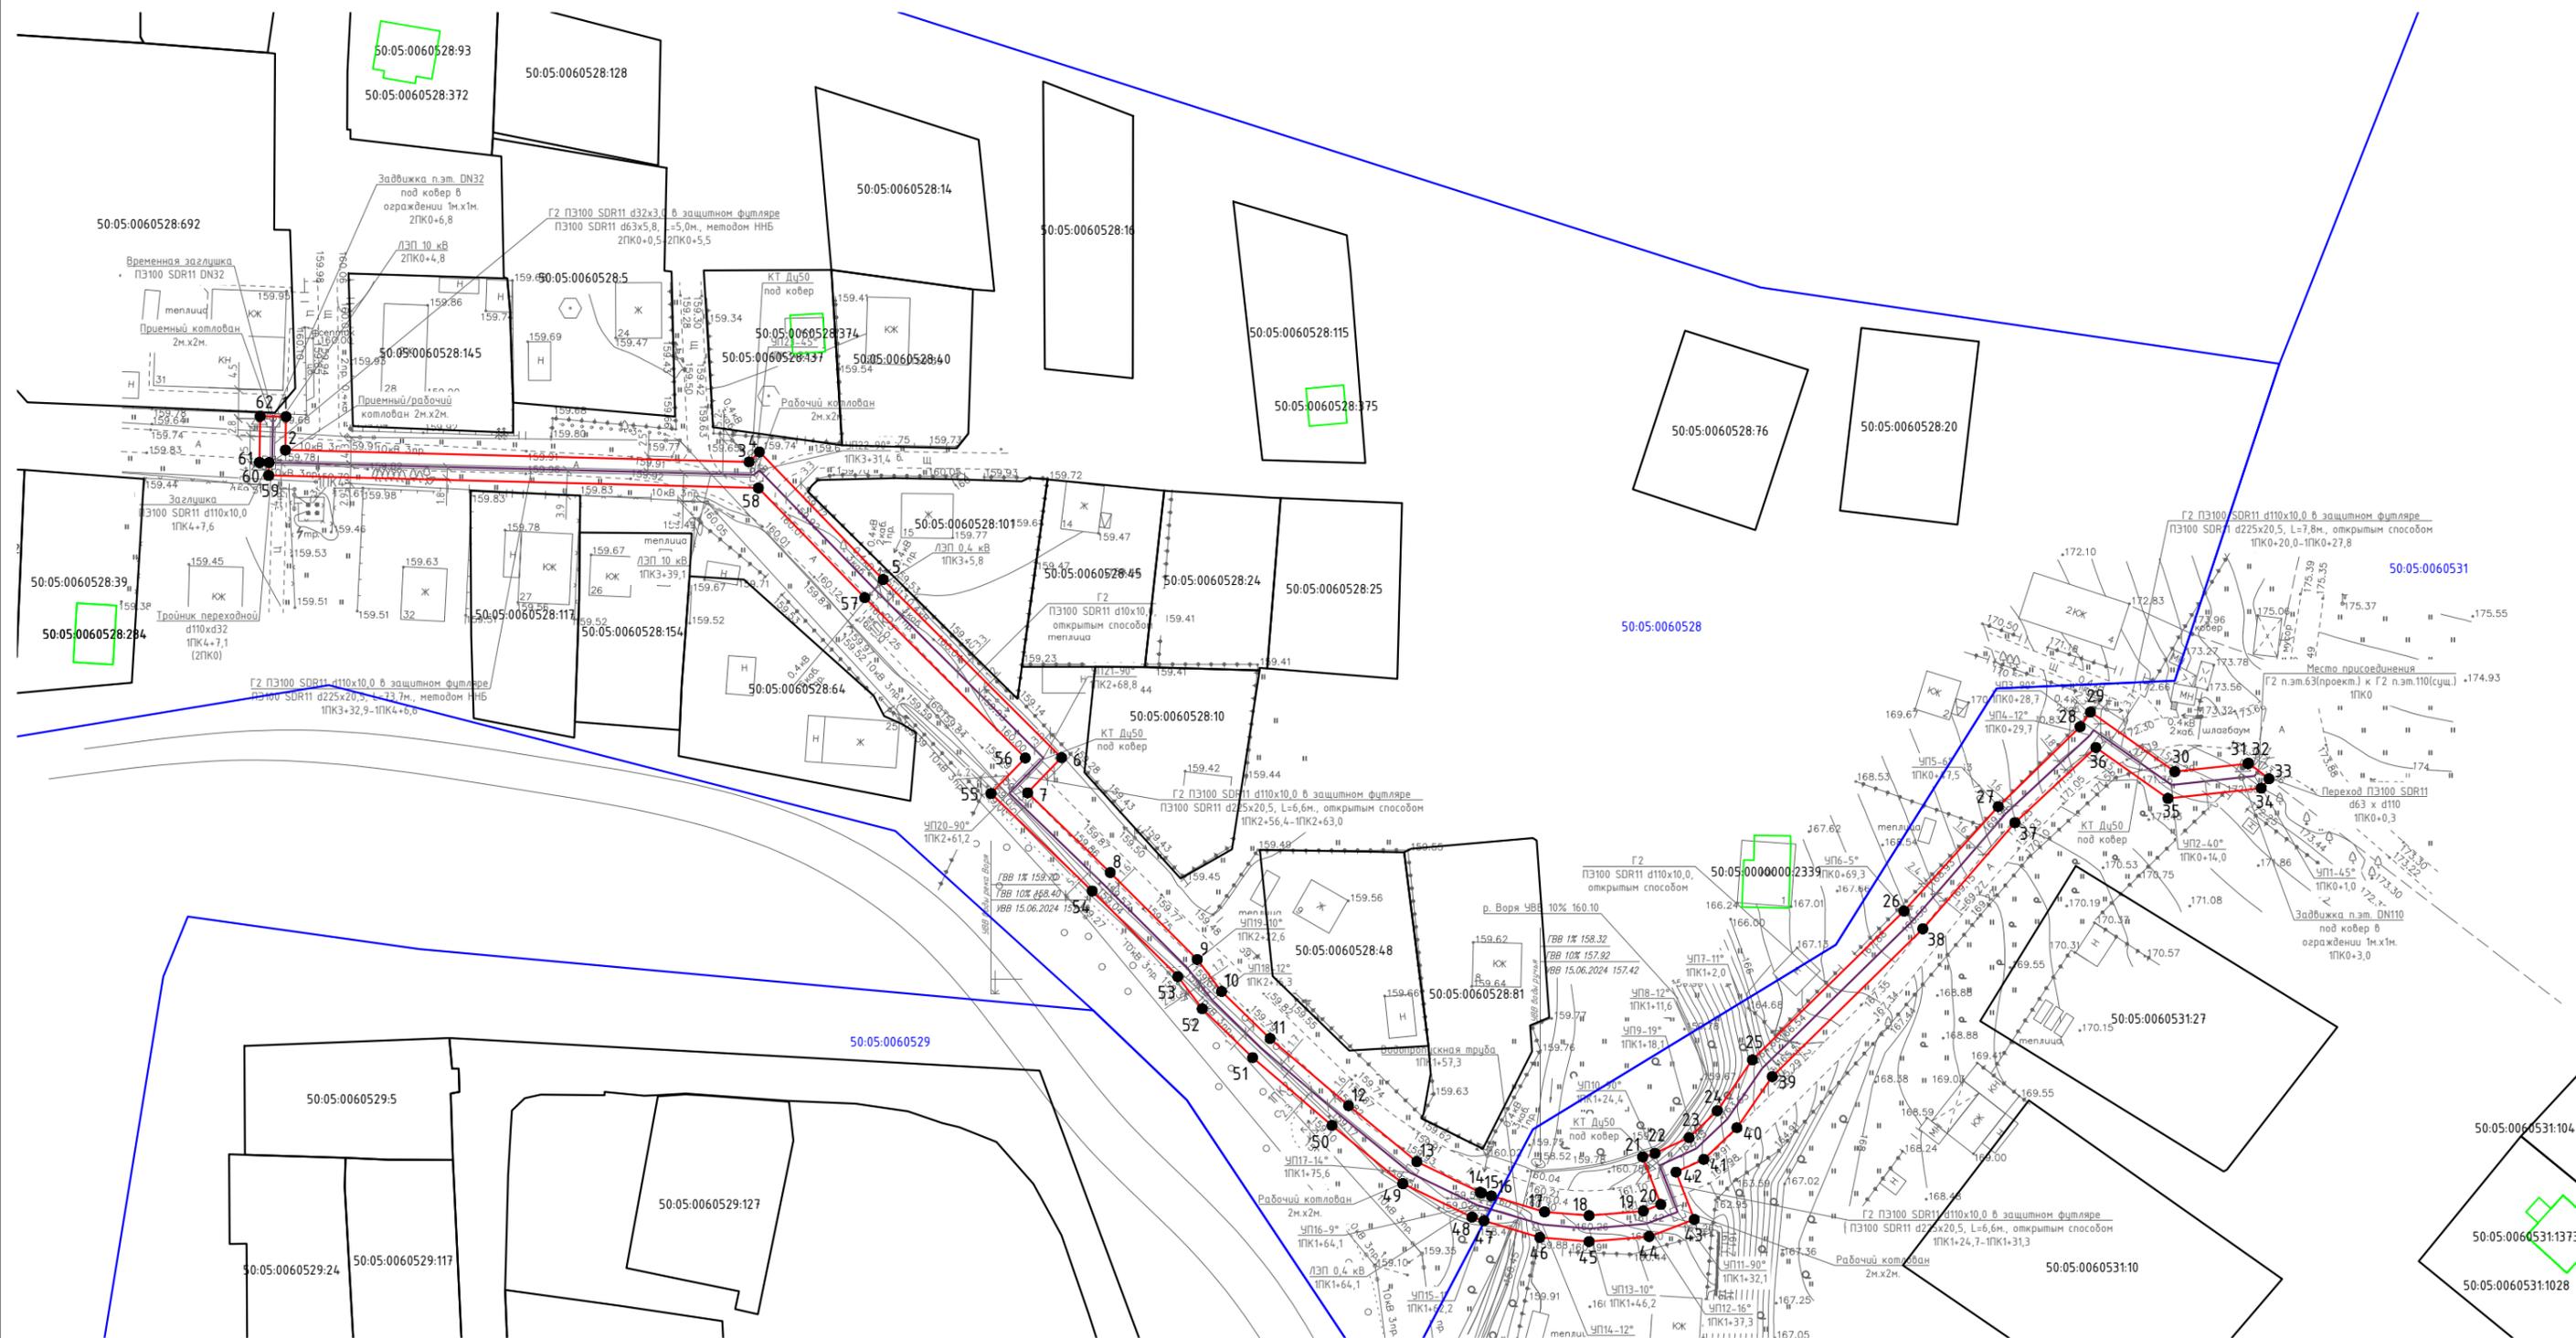

масштаб 1:1000

Условные обозначения:



граница публичного сервитута



обозначение характерной точки публичного сервитута



граница учтенного земельного участка

50:05:0060529:127

обозначение учтенного земельного участка

50:05:0060529

обозначение кадастрового кбартала



проектируемый газопровод