

Утверждена

(наименование документа об утверждении,

включая наименования органов государственной

власти или органов местного самоуправления,

принявших решение об утверждении схемы
или подписавших соглашение


о перераспределении земельных участков)

от _____ N _____

Схема

расположения земельного участка или земельных участков
на кадастровом плане территории

Условный номер земельного участка 50:05:0040228		
Площадь земельного участка 1211.0		
Обозначение характерных точек границ	Координаты МСК-50 2	
	X	Y
1	530731.72	2225963.41
2	530692.9	2225972.84
3	530699.49	2226002.08
4	530738.46	2225993.3
1	530731.72	2225963.41

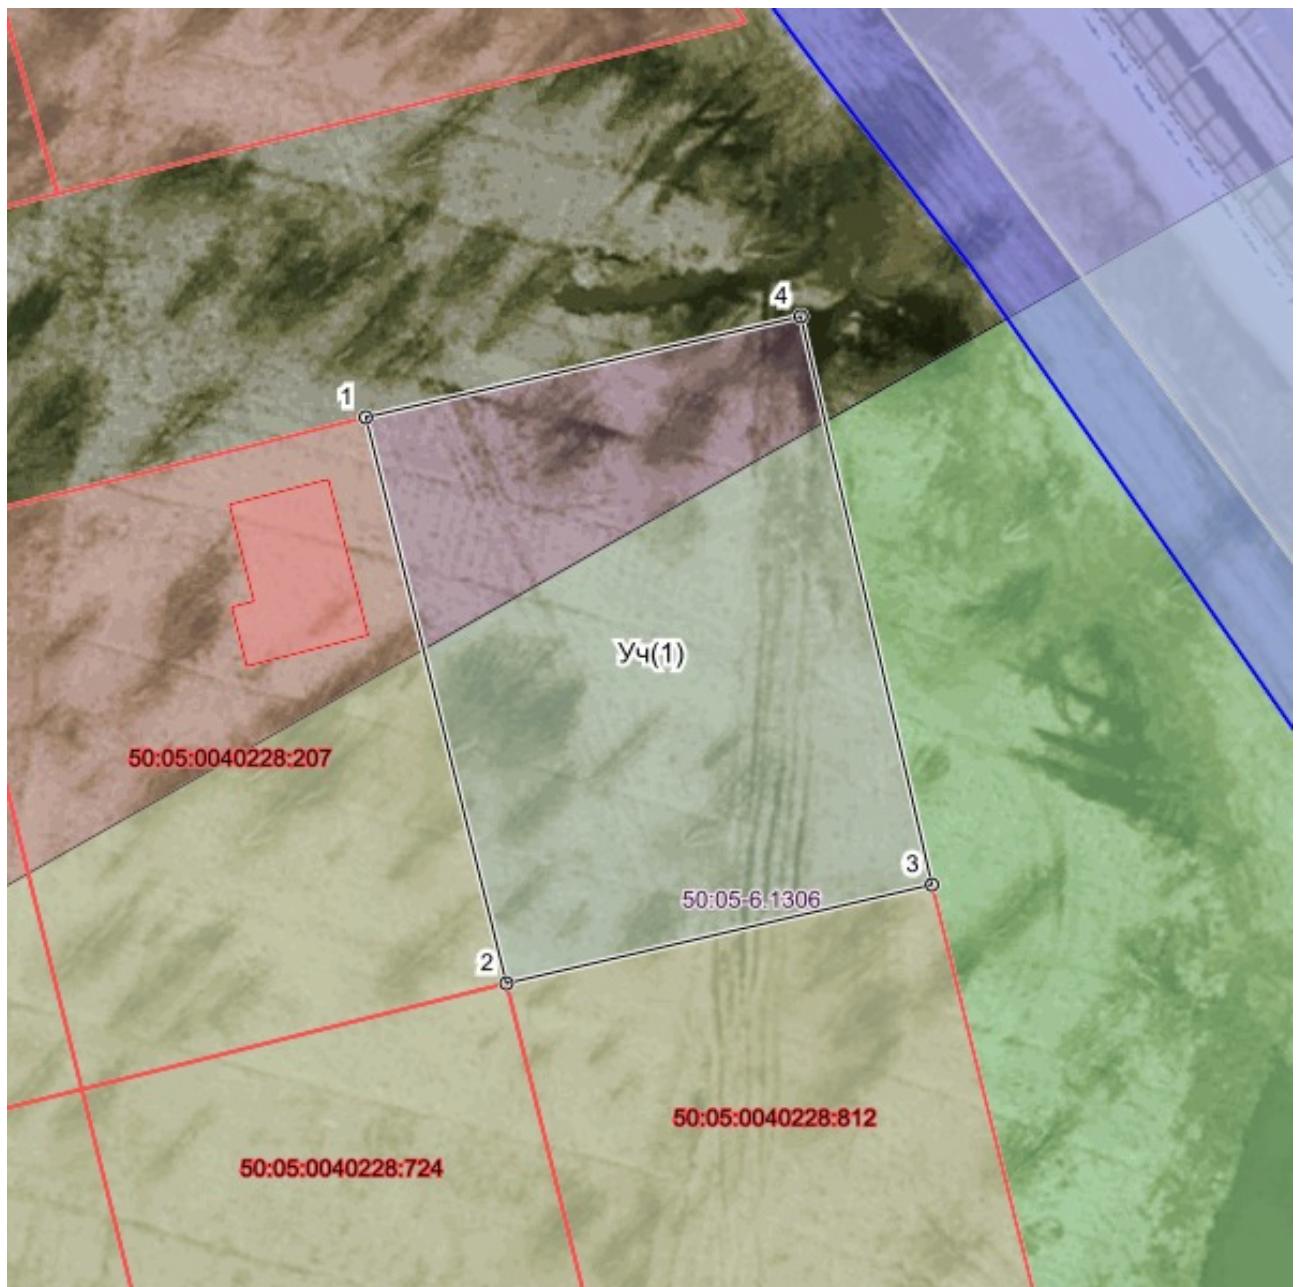

Масштаб 1:500.0