


Утверждена

(наименование документа об утверждении, включая наименования  
органов государственной власти или органов местного  
самоуправления, принявших решение об утверждении схемы или  
подписавших соглашение о перераспределении земельных участков)  
от \_\_\_\_\_ № \_\_\_\_\_

Схема расположения земельного участка или земельных  
участков на кадастровом плане территории по адресу :  
Московская область, Сергиево-Посадский муниципальный район,  
сельское поселение Шеметовское, в р-не д. Былино

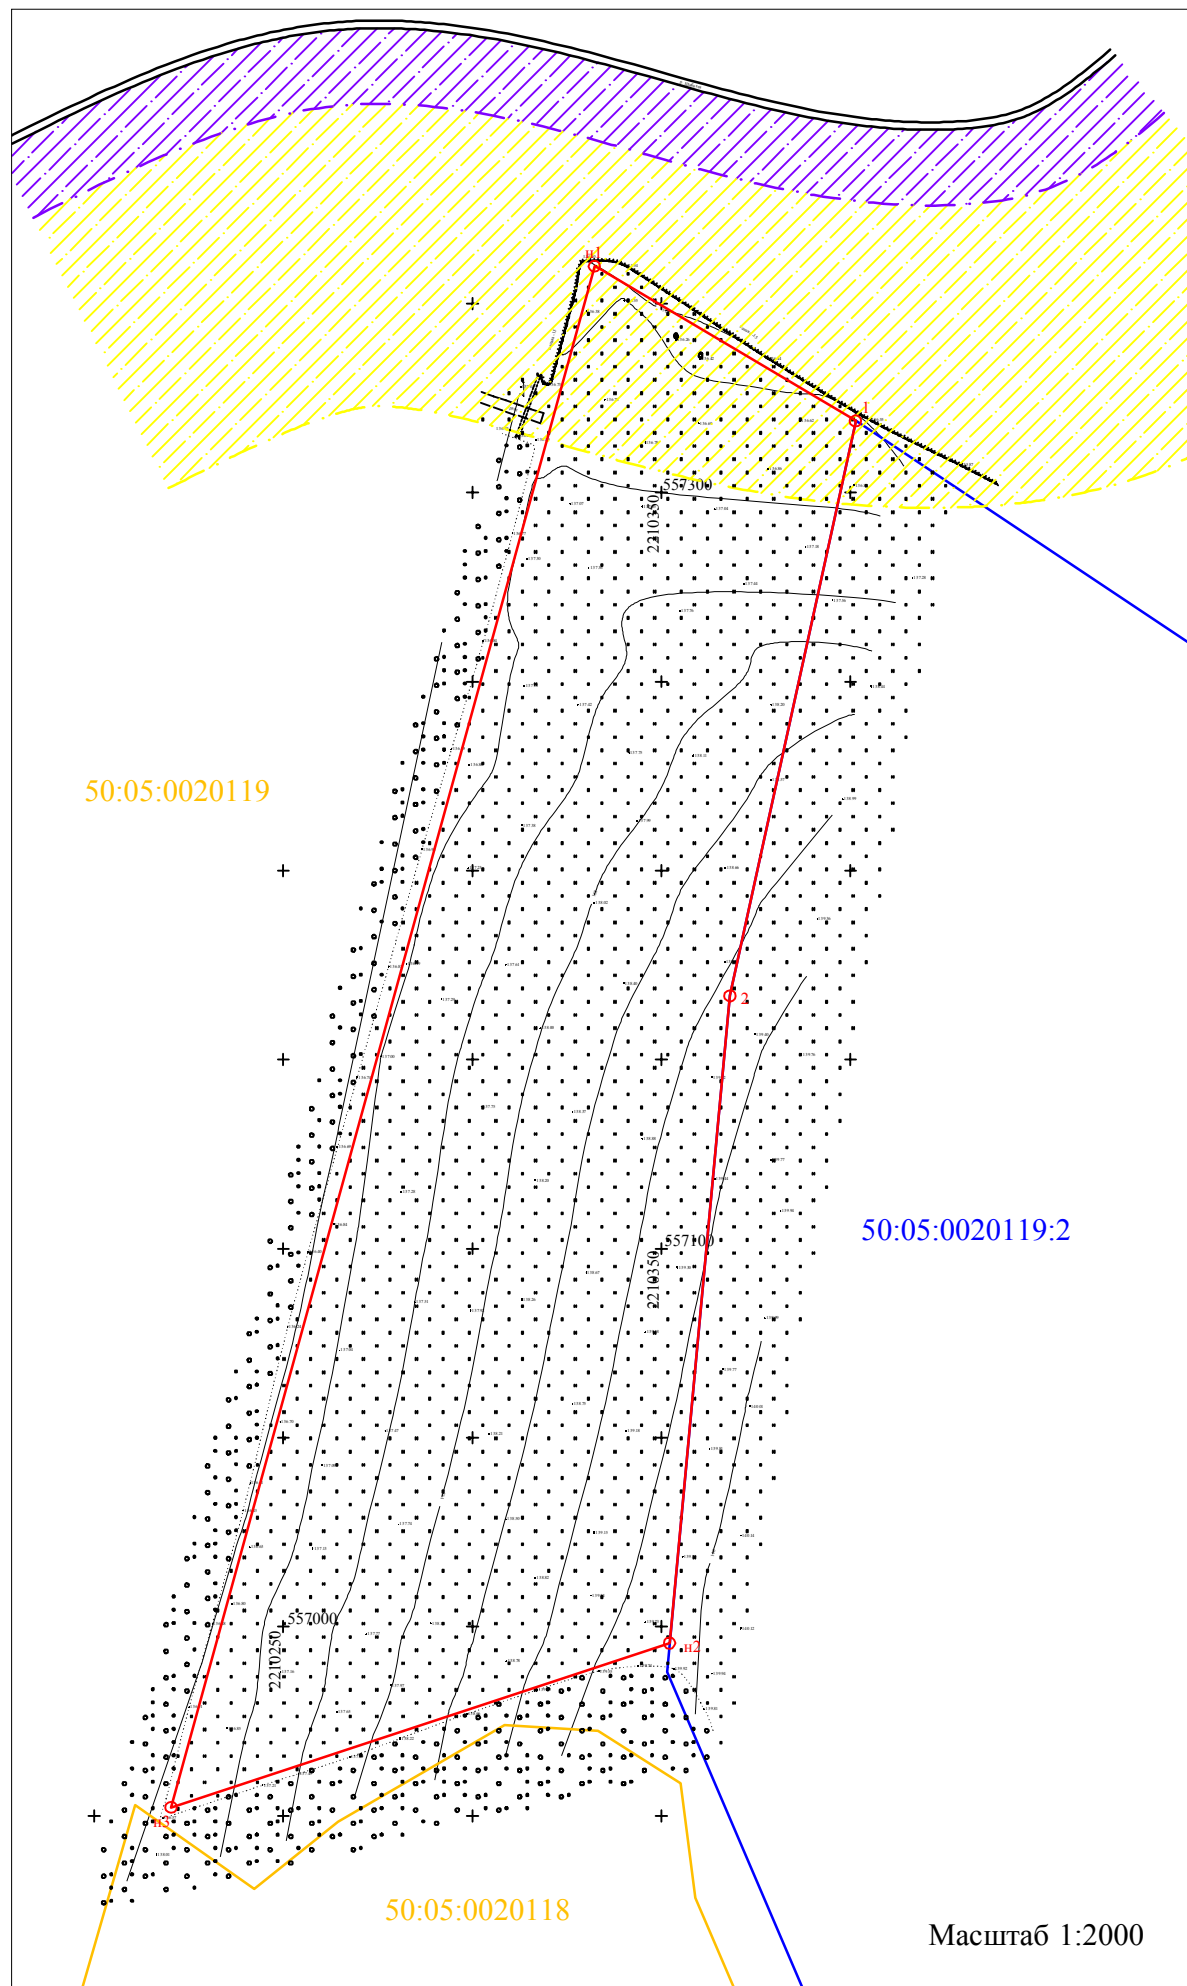

Условный номер земельного участка _____		
Площадь земельного участка 35000 кв.м.		
Обозначение характерных точек границ	Координаты	
	X	Y
1	2	3
n1	557359.96	2210332.31
1	557319.03	2210401.39
2	557166.90	2210368.18
n2	556995.68	2210352.21
n3	556952.21	2210220.33

Условные обозначения

- Граница образуемого земельного участка площадью 35000 кв.м.
- Граница кадастрового квартала
- Граница участков учтенных в ГКН
- ▨ Охранная зона прибрежной зоны р. Шибакта
- ▨ Водоохранной зона р. Шибакта - 2828 кв.м.

50:05:0120144 Номер кадастрового квартала