

Утверждена

(наименование документа об утверждении, включая наименования

органов государственной власти или органов местного

самоуправления, принявших решение об утверждении схемы или

подписавших соглашение о перераспределении земельных участков)

от _____ № _____


Схема расположения земельного участка или земельных участков на кадастровом плане территории

Условный номер земельного участка _____

Площадь земельного участка 600 м²

МСК - 50

Обозначение характерных точек границ	Координаты, м		Дирекционные углы	Длины линий м
	X	Y		
1	2	3	4	5
1	525552.26	2220407.71	77°.18' 9	16.35
2	525555.85	2220423.66	149°.56' 8	35.50
3	525525.12	2220441.44	251°.37' 0	17.76
4	525519.52	2220424.59	332°.43' 5	36.84

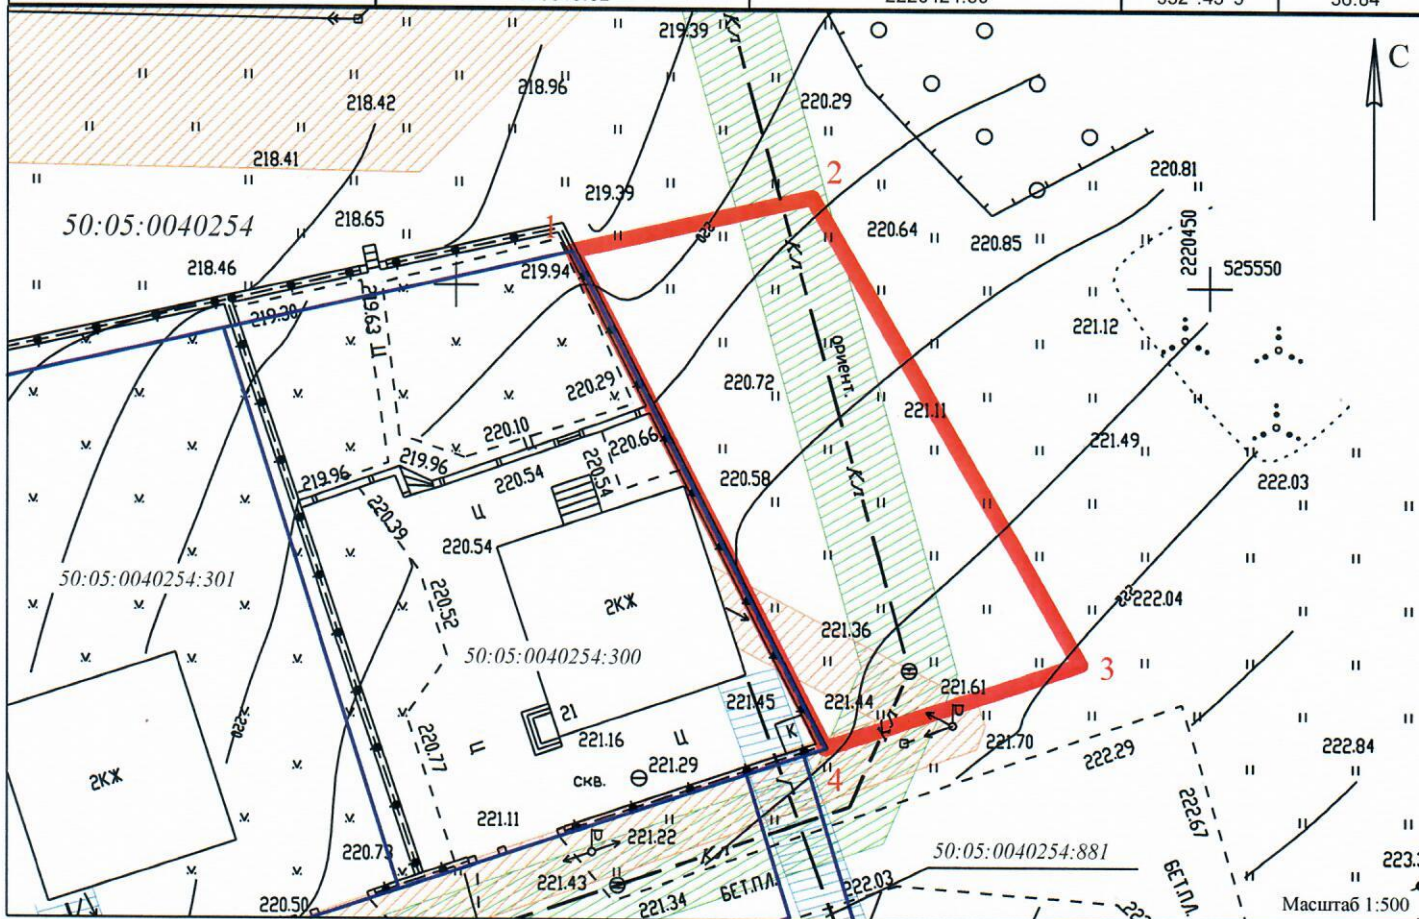

Условные обозначения

- испрашиваемый земельный участок
 - граница кадастрового квартала
 - граница участков учтенных в ГКН
 - охранная зона воздушной линии электропередач (часть земельного участка пл.52 кв.м. находится в охранной зоне воздушной линии электропередач)
 - охранная зона канализации (часть земельного участка пл.215 кв.м. находится в охранной зоне канализации)
 - охранная зона газопровода
- 50:05:0040254 номер кадастрового квартала
50:05:0040254:300 кадастровый номер земельного участка