

СХЕМА РАСПОЛОЖЕНИЯ ЗЕМЕЛЬНОГО УЧАСТКА ИЛИ ЗЕМЕЛЬНЫХ УЧАСТКОВ

на кадастровом плане территории кадастрового квартала № 50:05:0040246

Условный номер земельного участка: не указывается

Площадь земельного участка: 1200 кв.м.

ГЕОДАННЫЕ


названия точек	МСК-50		Дирекц. углы град. мин.	Длины линий, м
	X	Y		
1	2	3	4	5
1	528552.56	2226099.24	98° 08' 6	27.89
2	528548.61	2226126.85	188° 37' 6	42.09
3	528506.99	2226120.54	274° 47' 2	28.10
4	528509.34	2226092.53	8° 49' 4	43.74

Утверждена

(наименование документа об утверждении, включая наименования органов государственной власти или органов местного самоуправления, принявших решение об утверждении схемы или подписавших соглашение о перераспределении земельных участков)

от _____ N _____

Местоположение: Московская область, Сергиево-Посадский муниципальный район, городское поселение Сергиев Посад, микр.Семхоз, Ореховый переулок

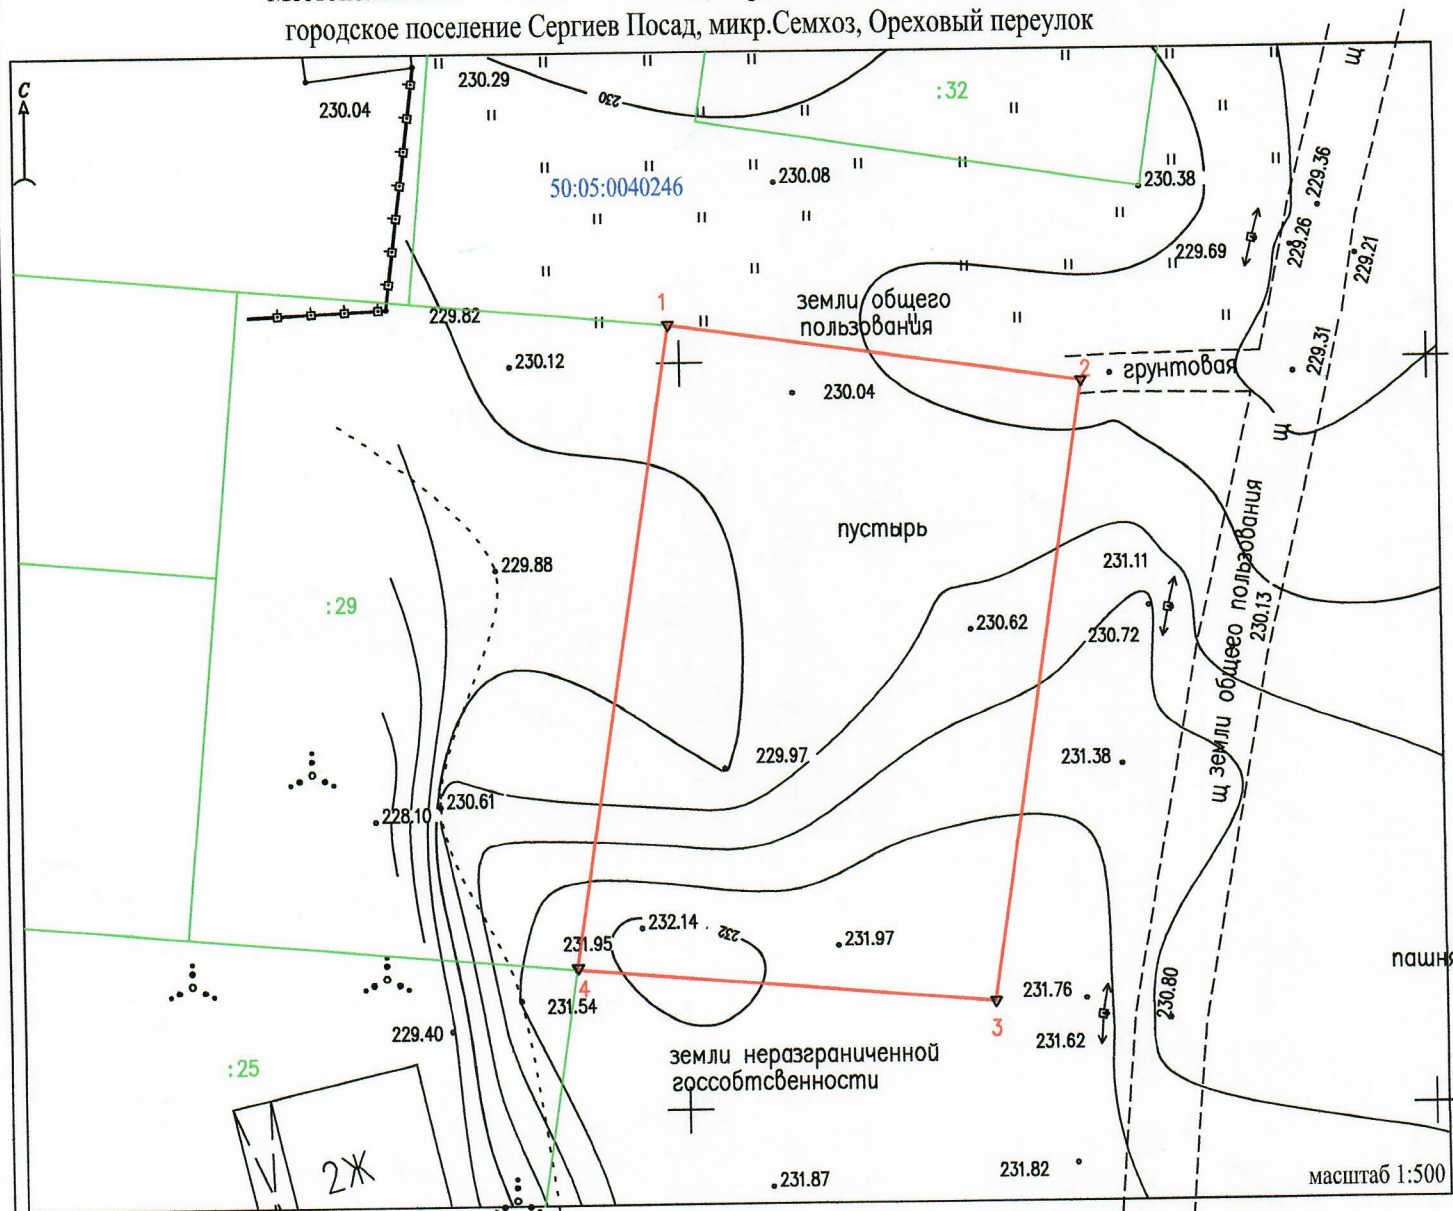

Условные обозначения:

испрашиваемый земельный участок

участки учтенные в ГКН

граница кадастрового квартала

50:05:0040246 номер кадастрового квартала

▼ проектируемый межевой знак

3 номер проектируемого межевого знака

:3 кадастровый номер з/у по данным ГКН