

Кузнецов Т.А.

Местоположение


Московская область, Сергиево-Посадский муниципальный район, городское поселение Сергиев Посад, г. Сергиев Посад, ул. Санаторная

Утверждена

(наименование документа об утверждении, включая наименования органов государственной власти или органов местного самоуправления, принявших решение об утверждении схемы или подписавших соглашение о перераспределении земельных участков)

от _____ № _____

Схема расположения земельного участка на кадастровом плане (кадастровой карте) территории кадастрового квартала № 50:05:0070704

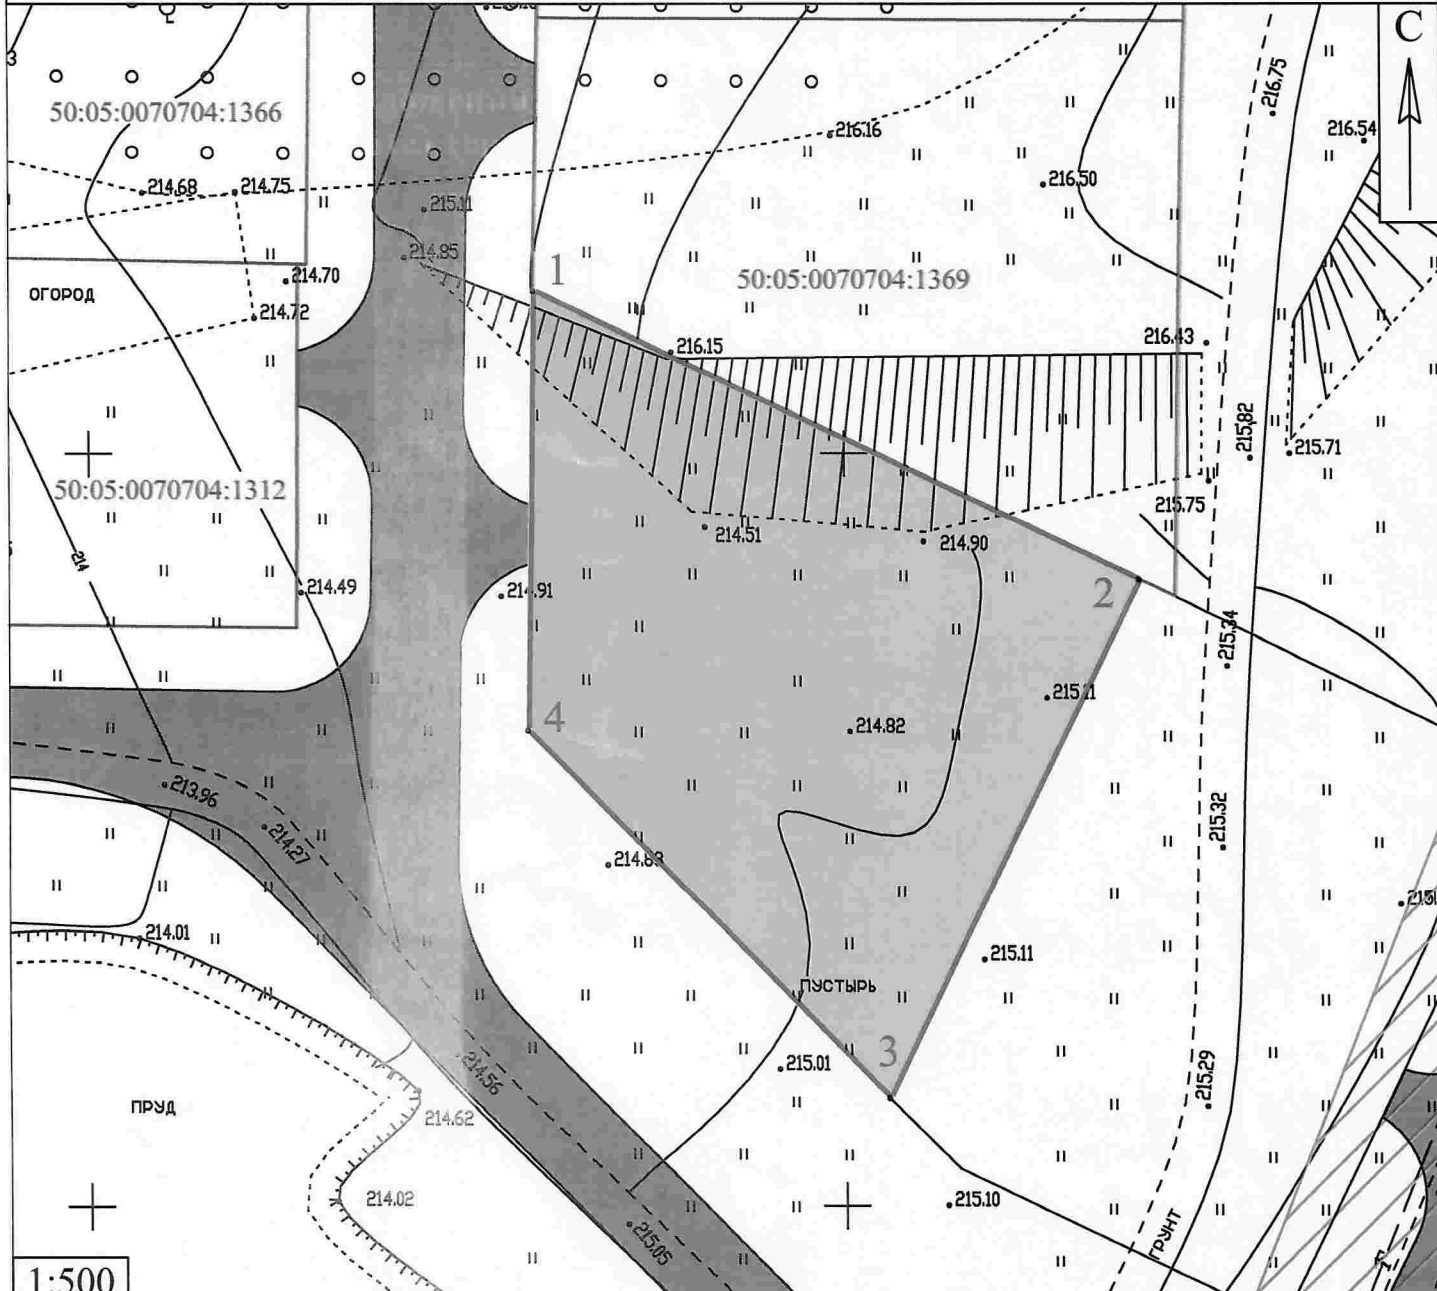

Условные обозначения:

	границы испрашиваемого участка S=1200 кв.м.
	границы кадастрового квартала 50:05:0070704
	границы участков учтенных в ГКН
	охранная зона газопровода
	планируемая улично-дорожная сеть

Каталог координат

№ п/п	X	Y
1	526910.73	2229479.42
2	526891.65	2229519.46
3	526857.21	2229502.87
4	526881.60	2229479.01
5	526910.73	2229479.42