

Утверждена

(наименование документа об утверждении, включая наименования


органов государственной власти или органов местного

самоуправления, принявших решение об утверждении схемы или

подписавших соглашение о перераспределении земельных участков)

от _____ № _____

Схема расположения земельного участка на кадастровом плане (кадастровой карте)
территории кадастрового квартала № 50:05:0020422 и № 50:05:0020429

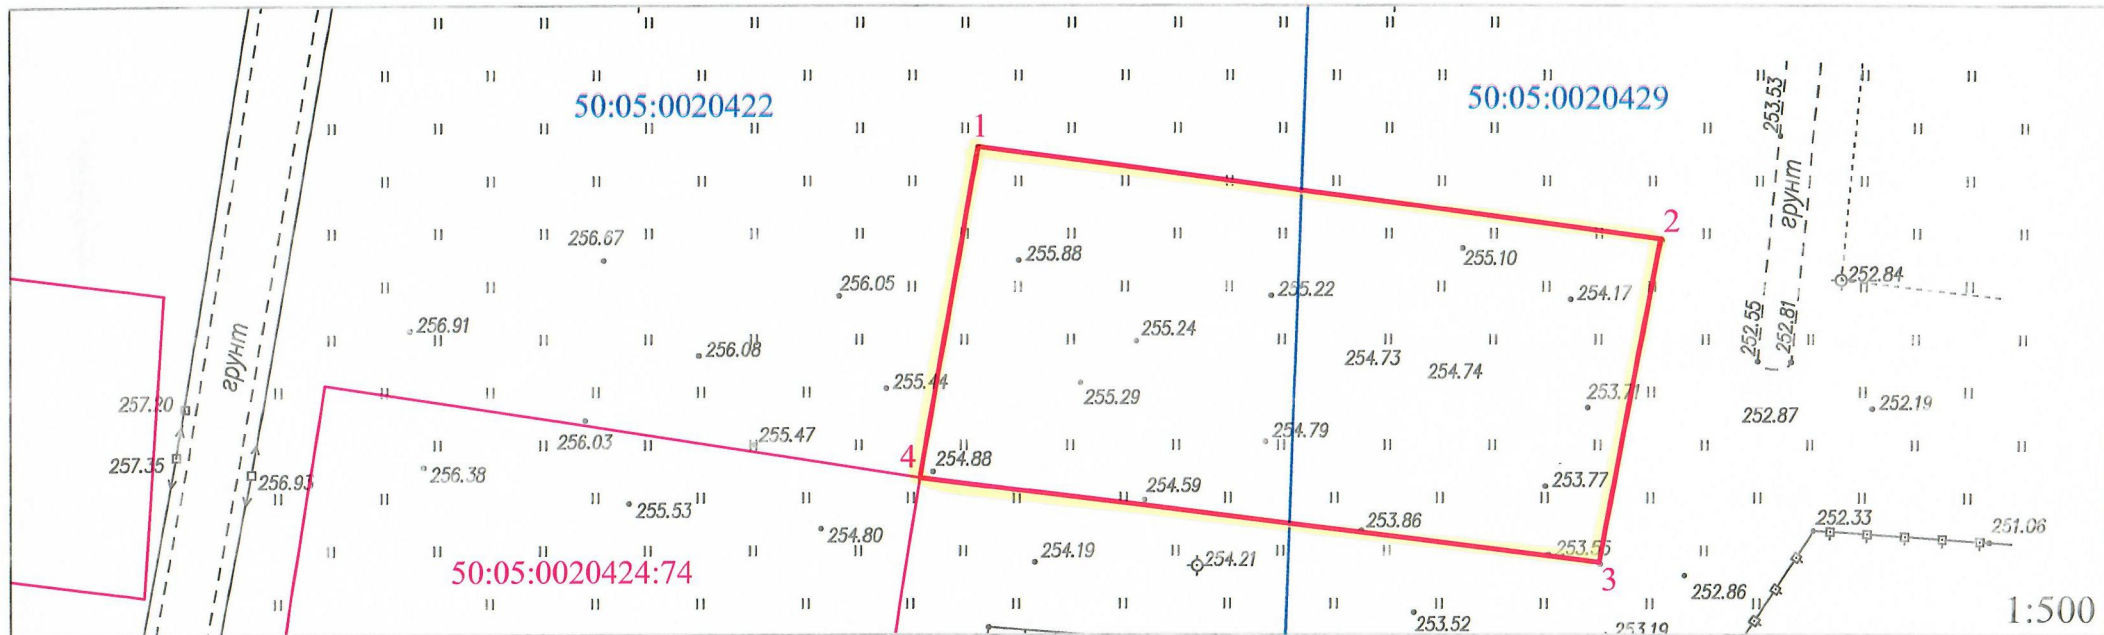

Условное обозначение

- границы испрашиваемого земельного участка S=1000 кв.м.
- границы кадастровых кварталов 50:05:0020422, 50:05:0020429
- границы участков учтенных в ГКН

Каталог координат

№ п/п	X	Y
1	544889.48	2225822.62
2	544883.35	2225867.78
3	544861.94	2225863.95
4	544867.55	2225818.89