

Местоположение


Московская область, Сергиево-Посадский
муниципальный район, городское поселение
Сергиев Посад, г. Сергиев Посад,
ул. Санаторная

Утверждена

(наименование документа об утверждении, включая наименования
органов государственной власти или органов местного
самоуправления, принявших решение об утверждении схемы или
подписавших соглашение о перераспределении земельных участков)

от _____ № _____

Схема расположения земельного участка на кадастровом плане (кадастровой карте) территории кадастрового квартала № 50:05:0070704

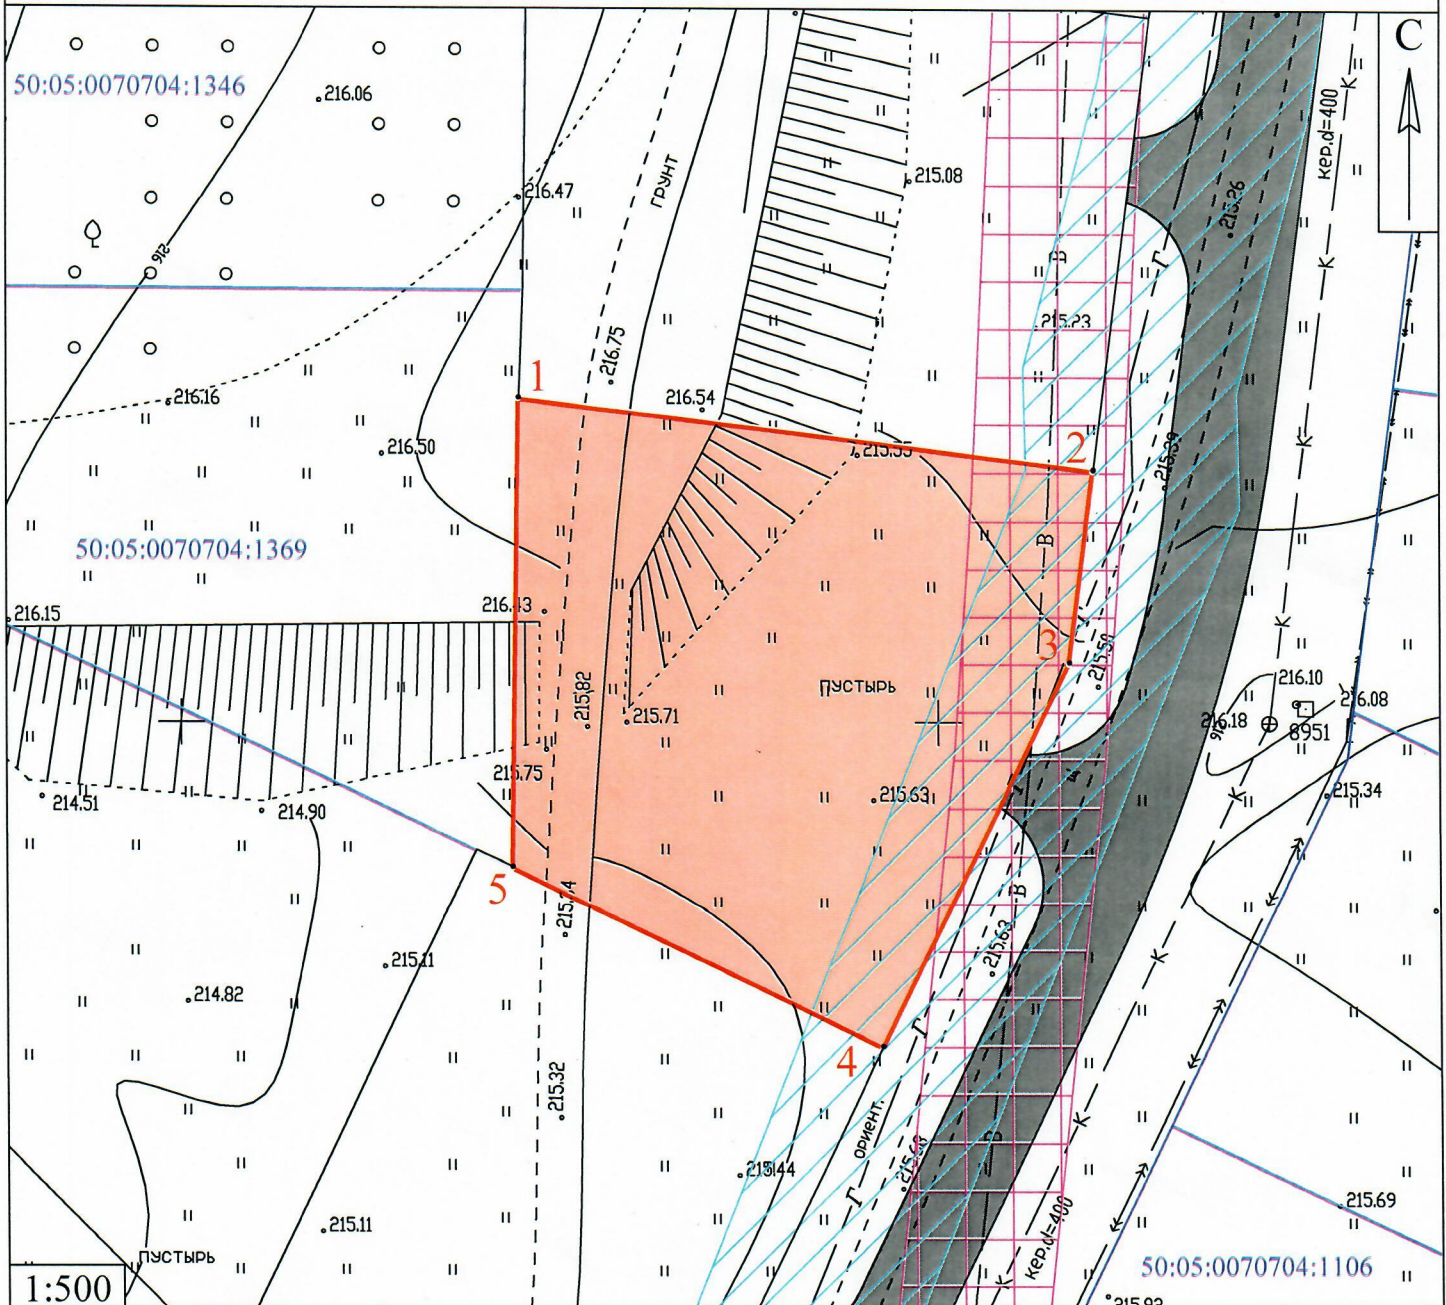

Условные обозначения:

- границы испрашиваемого участка S=1200 кв.м.
- границы участков учтенных в ГКН
- охранный зона водопровода, S=165 кв.м.
- охранный зона газопровода, S=246 кв.м.
- планируемая улично-дорожная сеть

Каталог координат

№ п/п	X	Y
1	526921.50	2229522.32
2	526916.76	2229560.29
3	526903.99	2229558.69
4	526878.50	2229546.30
5	526890.51	2229521.86