

# Схема расположения земельного участка или земельных участков на кадастровом плане территории

Утверждена


Постановлением Главы Сергиево-Посадского  
муниципального района Московской области  
от \_\_\_\_\_ N \_\_\_\_\_

Условный номер земельного участка *не указывается*

Площадь земельного участка 1200 кв.м.

Согласована с Управлением землепользования и  
Управлением градостроительной политики  
администрации Сергиево-Посадского  
муниципального района Московской области

Обозначение характерных точек границ	Координаты, м	
	X	Y
1	2	3
1	528822.56	2228845.64
2	528801.46	2228858.36
3	528788.47	2228863.69
4	528777.51	2228832.74
5	528804.78	2228816.26
1	528822.56	2228845.64

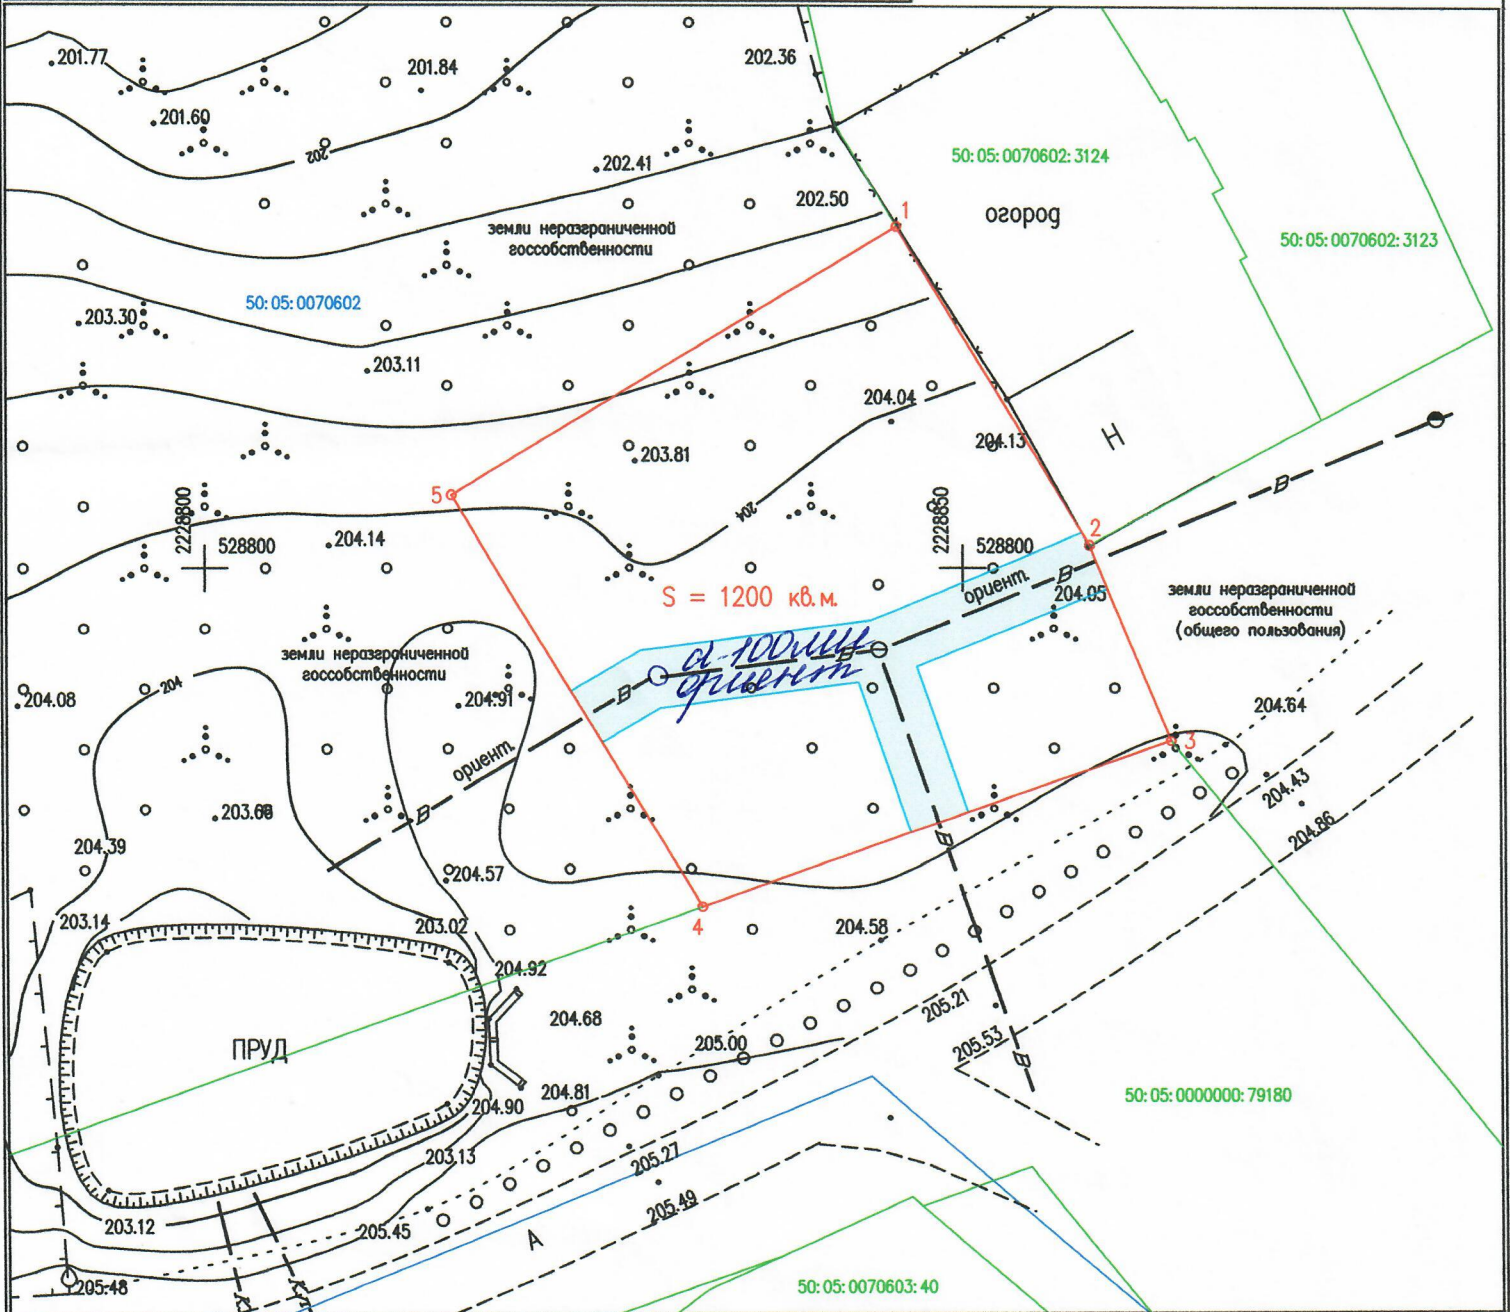

Условные обозначения:

- граница испрашиваемого земельного участка
- граница кадастрового квартала 50:05:0070602
- границы участков, учтенных в ГКН
- охранный зона водопровода площадью 184 кв.м.

50:05:0070603:34 кадастровый номер земельного участка по данным ГКН