

Местоположение

Московская область, Сергиево-Посадский
муниципальный район, городское поселение
Хотьково, д. Гаврилково

Площадь - 3000 кв.м.

Утверждена

(наименование документа об утверждении, включая наименования


органов государственной власти или органов местного

самоуправления, принявших решение об утверждении схемы или

подписавших соглашение о перераспределении земельных участков)

от _____ № _____

Схема расположения земельного участка на кадастровом плане (кадастровой карте) территории кадастрового квартала № 50:05:0040209

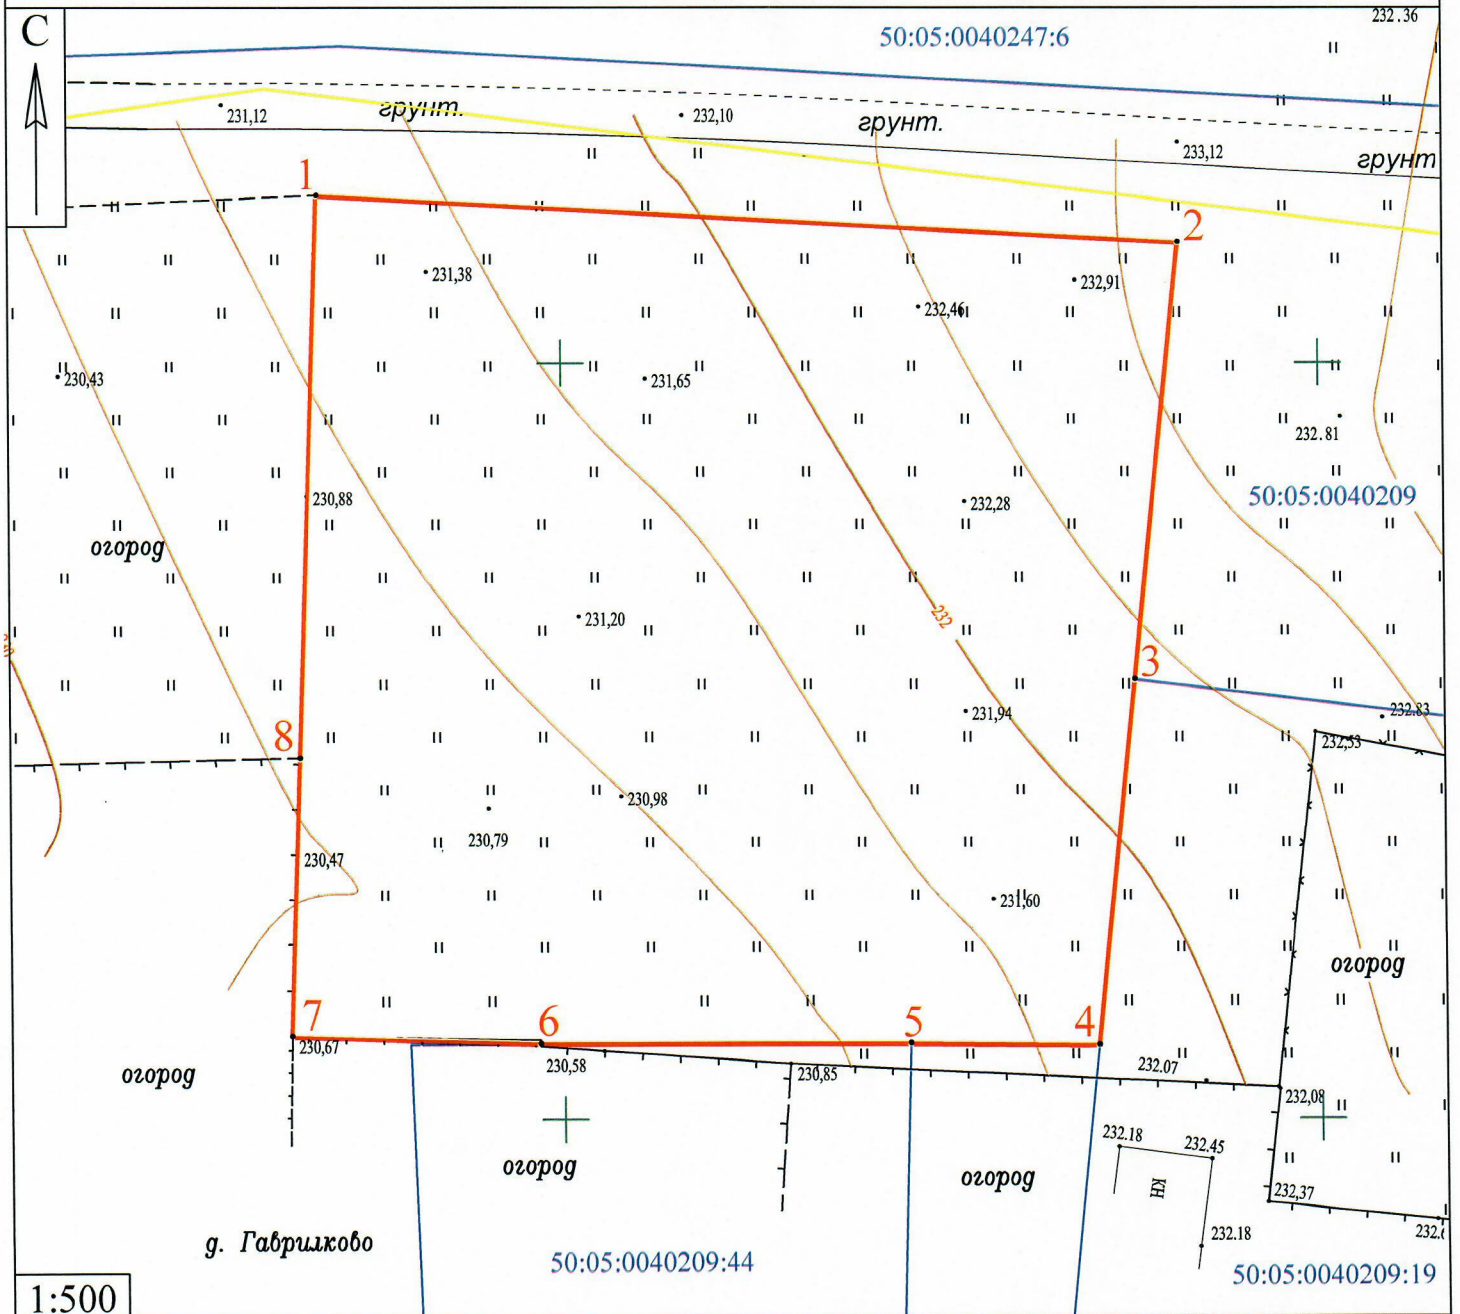

Условные обозначения:

- границы испрашиваемого участка, S=3000 кв.м.
- границы участков учтенных в ГКН
- границы кадастрового квартала 50:05:0040209

Каталог координат

№ п/п	X	Y
1	527311.04	2220983.96
2	527307.91	2221040.79
3	527279.12	2221037.80
4	527254.90	2221035.28
5	527255.04	2221022.85
6	527255.03	2220998.41
7	527255.55	2220982.01
8	527273.94	2220982.66