


# Правила землепользования и застройки городского поселения Пересвет Сергиево-Посадского муниципального района Московской области

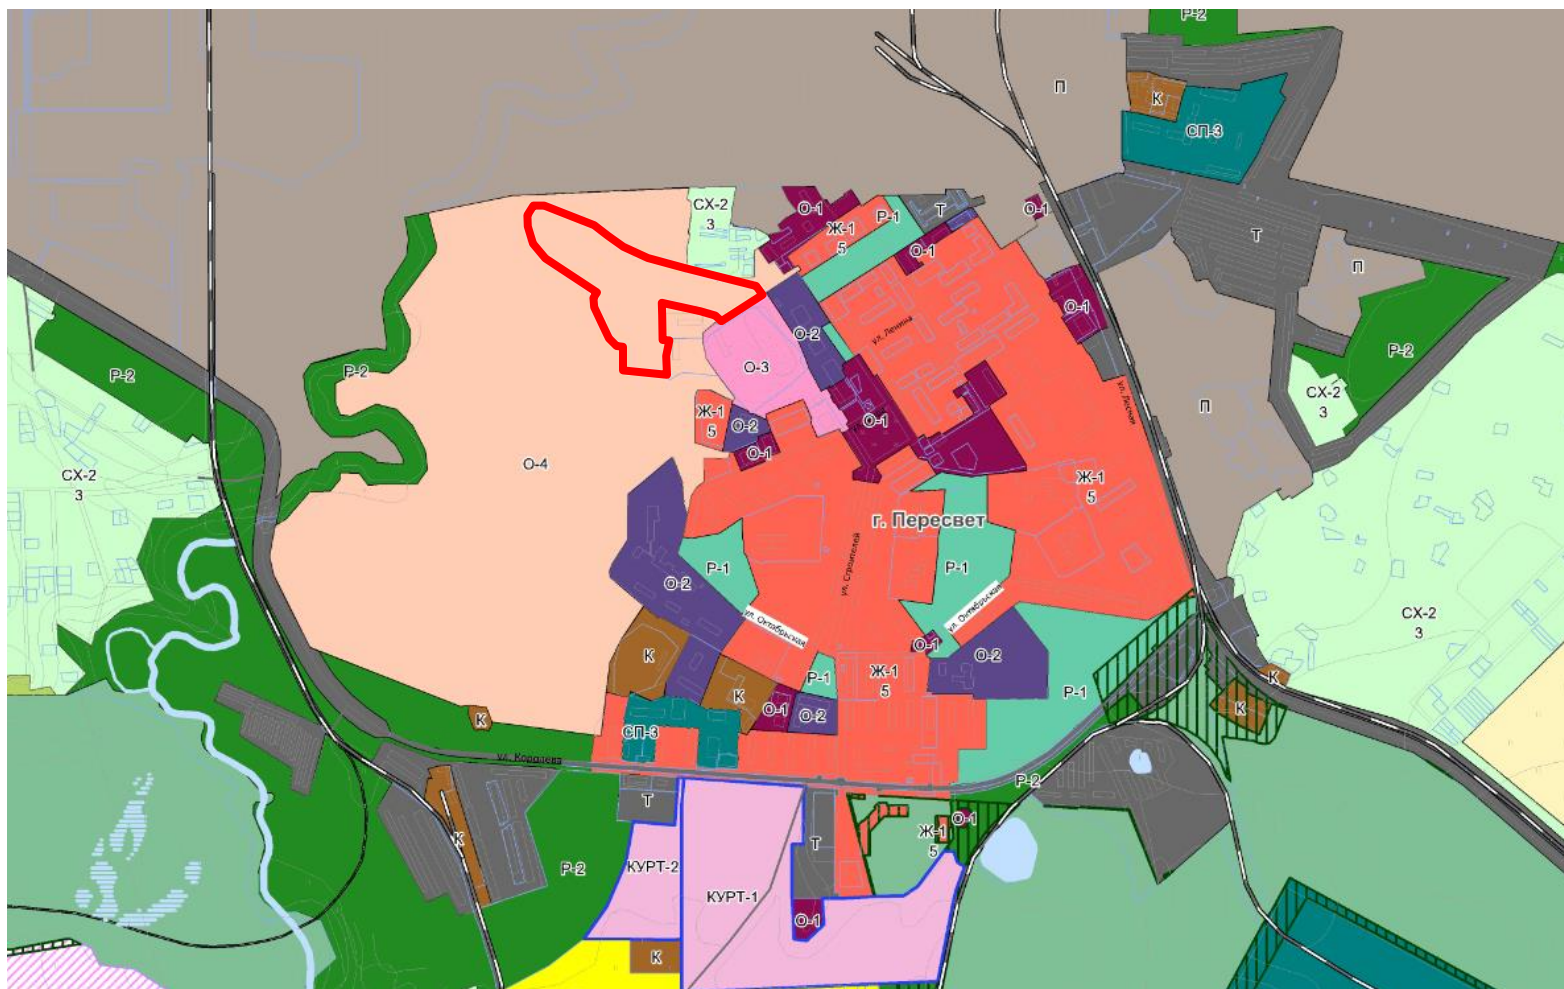

— - границы земельного участка

Фрагмент Правил землепользования и застройки городского поселения Пересвет с нанесенными границами земельного участка с кадастровым номером: 50:05:0110101:5099