



Фрагмент правил землепользования и застройки территории (части территории) городского поселения Сергиев Посад, утвержденных Решением Совета депутатов Сергиево-Посадского муниципального района Московской области от 28.12.2017 № 34/12-МЗ

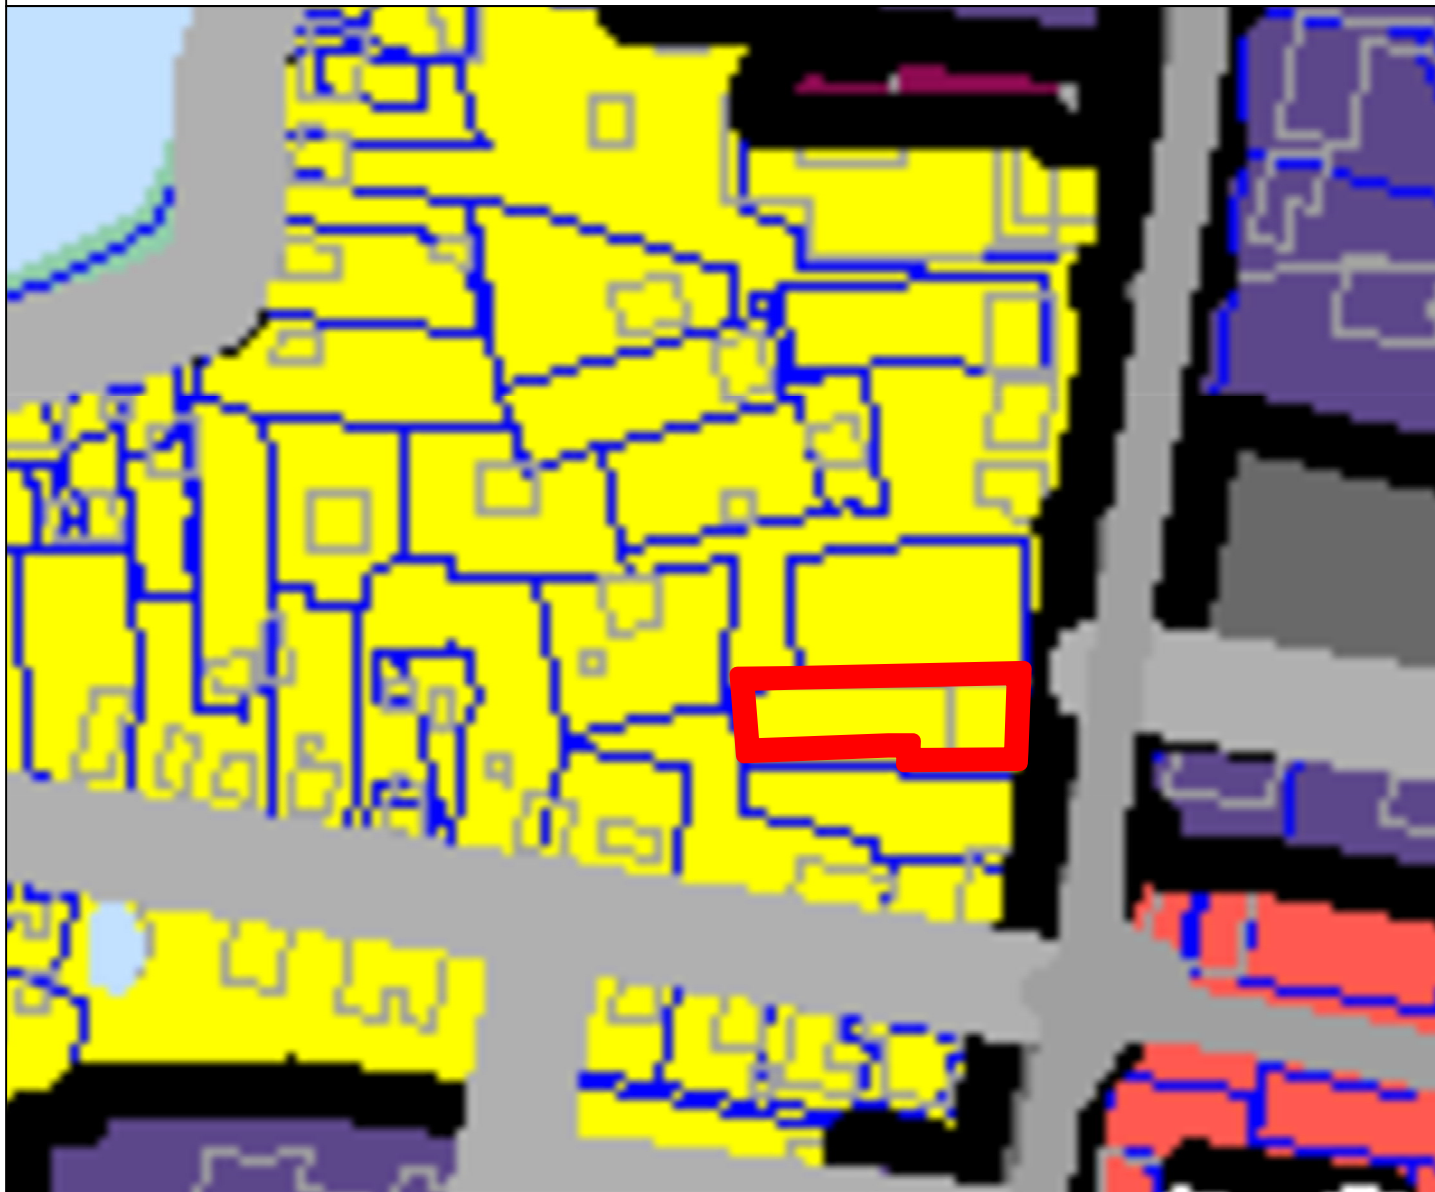


Московская область, Сергиево-Посадский муниципальный район, городское поселение Сергиев Посад, г.Сергиев Посад, проспект Красной Армии, д.97





Условные обозначения:

 границы земельного участка с кадастровым номером 50:05:0070403:365





Границы

















-  Городских, сельских поселений
-  Земельных участков (по данным ЕГРН)
-  Территориальных зон

Территории

-  Земли покрытые поверхностными водами
-  Леса
-  Территории двойного учета

Территориальные зоны

-  КУРТ. Зона осуществления деятельности по комплексному и устойчивому развитию территории
-  Ж-1 Зона многоквартирной жилой застройки
-  Ж-1а Зона специализированной многоквартирной жилой застройки
-  Ж-2 Зона застройки индивидуальными и блокированными жилыми домами

- | | | | |
|---|--|---|--|
|  О-1 Многофункциональная общественно-деловая зона |  П1 Производственная зона |  Р-1 Зона парков |  СХ-1 Зона сельскохозяйственных угодий |
|  О-2 Зона специализированной общественной застройки |  П-1 Специализированная производственная зона |  Р-2 Природно-рекреационная зона |  СХ-2 Зона, предназначенная для ведения садоводства и дачного хозяйства |
|  О-3 Зона объектов физической культуры и массового спорта |  К Коммунальная зона |  СП1 Зона мест погребения |  СХ-3 Зона сельскохозяйственного производства |
|  О-4 Зона объектов отдыха и туризма |  И Зона транзитной инфраструктуры |  СЗКЗ Зона иного специального назначения |  (ИФ) |