

УТВЕРЖДЕНО
Постановлением Главы
Сергиево-Посадского городского округа
от _____ № _____

ОПИСАНИЕ МЕСТОПОЛОЖЕНИЯ ГРАНИЦ

Зона публичного сервитута объекта "Газораспределительная сеть деревни Золотилово, кадастровый номер 50:05:0040437:476"

(наименование объекта, местоположение границ которого описано (далее - объект))

Раздел 1

| Сведения об объекте | | |
|---------------------|---|---|
| № п/п | Характеристики объекта | Описание характеристик |
| 1 | 2 | 3 |
| 1 | Местоположение объекта | Московская область, г.о. Сергиево-Посадский, д. Золотилово |
| 2 | Площадь объекта ± величина погрешности определения площади ($P \pm \Delta P$) | 8 438 м ² ± 32 м ² |
| 3 | Иные характеристики объекта | Вид объекта реестра границ: Зона с особыми условиями использования территории Содержание ограничений использования объектов недвижимости в пределах зоны или территории: Публичный сервитут, для целей размещения линейных объектов системы газоснабжения, их неотъемлемых технологических частей. Срок установления 49 лет. |

Раздел 2

Сведения о местоположении границ объекта

| 1. Система координат МСК-50, зона 2 | | | | | |
|--|---------------|--------------|---|--|--|
| 2. Сведения о характерных точках границ объекта | | | | | |
| Обозначение характерных точек границ | Координаты, м | | Метод определения координат характерной точки | Средняя квадратическая погрешность положения характерной точки (M _t), м | Описание обозначения точки на местности (при наличии) |
| | X | Y | | | |
| 1 | 2 | 3 | 4 | 5 | 6 |
| № п/п контура: 1 | | | | | |
| 1 | 526 337,88 | 2 219 233,07 | Метод спутниковых геодезических измерений (определений) | 0,10 | — |
| 2 | 526 337,06 | 2 219 227,67 | | 0,10 | |
| 3 | 526 430,09 | 2 219 212,10 | | 0,10 | |
| 4 | 526 425,92 | 2 219 169,17 | | 0,10 | |
| 5 | 526 431,66 | 2 219 149,74 | | 0,10 | |
| 6 | 526 456,17 | 2 219 066,90 | | 0,10 | |
| 7 | 526 457,99 | 2 219 060,75 | | 0,10 | |
| 8 | 526 469,81 | 2 219 062,85 | | 0,10 | |
| 9 | 526 523,39 | 2 219 075,31 | | 0,10 | |
| 10 | 526 546,86 | 2 219 094,88 | | 0,10 | |
| 11 | 526 554,51 | 2 219 101,87 | | 0,10 | |
| 12 | 526 549,68 | 2 219 107,15 | | 0,10 | |
| 13 | 526 553,85 | 2 219 108,53 | | 0,10 | |
| 14 | 526 557,47 | 2 219 104,57 | | 0,10 | |
| 15 | 526 559,40 | 2 219 106,34 | | 0,10 | |
| 16 | 526 579,69 | 2 219 115,81 | | 0,10 | |
| 17 | 526 578,39 | 2 219 118,59 | | 0,10 | |

Раздел 2

| Сведения о местоположении границ объекта | | | | | |
|---|------------|--------------|---|----------|----------|
| 1 | 2 | 3 | 4 | 5 | 6 |
| 18 | 526 581,92 | 2 219 120,50 | Метод спутниковых геодезических измерений (определений) | 0,10 | — |
| 19 | 526 583,31 | 2 219 117,50 | | 0,10 | |
| 20 | 526 602,31 | 2 219 126,37 | | 0,10 | |
| 21 | 526 658,34 | 2 219 137,73 | | 0,10 | |
| 22 | 526 738,83 | 2 219 146,87 | | 0,10 | |
| 23 | 526 745,99 | 2 219 147,90 | | 0,10 | |
| 24 | 526 746,59 | 2 219 142,35 | | 0,10 | |
| 25 | 526 742,61 | 2 219 141,92 | | 0,10 | |
| 26 | 526 742,46 | 2 219 143,35 | | 0,10 | |
| 27 | 526 739,35 | 2 219 142,90 | | 0,10 | |
| 28 | 526 658,96 | 2 219 133,78 | | 0,10 | |
| 29 | 526 638,29 | 2 219 129,58 | | 0,10 | |
| 30 | 526 638,71 | 2 219 127,44 | | 0,10 | |
| 31 | 526 634,73 | 2 219 127,03 | | 0,10 | |
| 32 | 526 634,37 | 2 219 128,79 | | 0,10 | |
| 33 | 526 613,53 | 2 219 124,56 | | 0,10 | |
| 34 | 526 613,63 | 2 219 123,78 | | 0,10 | |
| 35 | 526 613,08 | 2 219 123,61 | | 0,10 | |
| 36 | 526 640,44 | 2 219 027,95 | | 0,10 | |
| 37 | 526 636,59 | 2 219 026,85 | | 0,10 | |

Раздел 2

| Сведения о местоположении границ объекта | | | | | |
|---|------------|--------------|---|----------|----------|
| 1 | 2 | 3 | 4 | 5 | 6 |
| 38 | 526 608,92 | 2 219 123,63 | Метод спутниковых геодезических измерений (определений) | 0,10 | — |
| 39 | 526 603,58 | 2 219 122,55 | | 0,10 | |
| 40 | 526 561,65 | 2 219 102,97 | | 0,10 | |
| 41 | 526 549,49 | 2 219 091,87 | | 0,10 | |
| 42 | 526 525,22 | 2 219 071,63 | | 0,10 | |
| 43 | 526 488,05 | 2 219 062,98 | | 0,10 | |
| 44 | 526 488,38 | 2 219 061,56 | | 0,10 | |
| 45 | 526 484,50 | 2 219 060,60 | | 0,10 | |
| 46 | 526 484,16 | 2 219 062,08 | | 0,10 | |
| 47 | 526 470,61 | 2 219 058,93 | | 0,10 | |
| 48 | 526 468,68 | 2 219 058,58 | | 0,10 | |
| 49 | 526 468,92 | 2 219 057,20 | | 0,10 | |
| 50 | 526 464,95 | 2 219 056,73 | | 0,10 | |
| 51 | 526 464,74 | 2 219 057,88 | | 0,10 | |
| 52 | 526 448,52 | 2 219 055,00 | | 0,10 | |
| 53 | 526 425,69 | 2 219 050,77 | | 0,10 | |
| 54 | 526 440,66 | 2 219 010,92 | | 0,10 | |
| 55 | 526 447,24 | 2 219 013,45 | | 0,10 | |
| 56 | 526 448,67 | 2 219 009,72 | | 0,10 | |
| 57 | 526 442,06 | 2 219 007,18 | | 0,10 | |

Раздел 2

| Сведения о местоположении границ объекта | | | | | |
|---|------------|--------------|---|----------|----------|
| 1 | 2 | 3 | 4 | 5 | 6 |
| 58 | 526 468,22 | 2 218 937,55 | Метод спутниковых геодезических измерений (определений) | 0,10 | — |
| 59 | 526 480,65 | 2 218 938,93 | | 0,10 | |
| 60 | 526 500,53 | 2 218 937,15 | | 0,10 | |
| 61 | 526 500,76 | 2 218 939,75 | | 0,10 | |
| 62 | 526 504,81 | 2 218 940,13 | | 0,10 | |
| 63 | 526 504,51 | 2 218 936,79 | | 0,10 | |
| 64 | 526 515,54 | 2 218 935,80 | | 0,10 | |
| 65 | 526 528,07 | 2 218 937,15 | | 0,10 | |
| 66 | 526 543,32 | 2 218 941,08 | | 0,10 | |
| 67 | 526 543,03 | 2 218 942,19 | | 0,10 | |
| 68 | 526 546,90 | 2 218 943,19 | | 0,10 | |
| 69 | 526 547,19 | 2 218 942,08 | | 0,10 | |
| 70 | 526 566,69 | 2 218 947,11 | | 0,10 | |
| 71 | 526 566,52 | 2 218 947,53 | | 0,10 | |
| 72 | 526 570,40 | 2 218 948,61 | | 0,10 | |
| 73 | 526 574,44 | 2 218 938,67 | | 0,10 | |
| 74 | 526 589,39 | 2 218 941,84 | | 0,10 | |
| 75 | 526 587,34 | 2 218 951,52 | | 0,10 | |
| 76 | 526 591,25 | 2 218 952,35 | | 0,10 | |
| 77 | 526 593,31 | 2 218 942,67 | | 0,10 | |

Раздел 2

| Сведения о местоположении границ объекта | | | | | |
|---|------------|--------------|---|----------|----------|
| 1 | 2 | 3 | 4 | 5 | 6 |
| 78 | 526 615,67 | 2 218 947,40 | Метод спутниковых геодезических измерений (определений) | 0,10 | — |
| 79 | 526 613,75 | 2 218 956,43 | | 0,10 | |
| 80 | 526 617,67 | 2 218 957,26 | | 0,10 | |
| 81 | 526 619,58 | 2 218 948,23 | | 0,10 | |
| 82 | 526 628,29 | 2 218 950,07 | | 0,10 | |
| 83 | 526 661,96 | 2 218 956,43 | | 0,10 | |
| 84 | 526 667,83 | 2 218 957,26 | | 0,10 | |
| 85 | 526 666,91 | 2 218 963,32 | | 0,10 | |
| 86 | 526 670,88 | 2 218 963,83 | | 0,10 | |
| 87 | 526 671,79 | 2 218 957,83 | | 0,10 | |
| 88 | 526 744,40 | 2 218 968,20 | | 0,10 | |
| 89 | 526 743,73 | 2 218 972,77 | | 0,10 | |
| 90 | 526 747,69 | 2 218 973,35 | | 0,10 | |
| 91 | 526 748,36 | 2 218 968,77 | | 0,10 | |
| 92 | 526 751,92 | 2 218 969,27 | | 0,10 | |
| 93 | 526 767,50 | 2 218 972,72 | | 0,10 | |
| 94 | 526 766,59 | 2 218 976,70 | | 0,10 | |
| 95 | 526 770,54 | 2 218 977,36 | | 0,10 | |
| 96 | 526 771,41 | 2 218 973,59 | | 0,10 | |
| 97 | 526 781,97 | 2 218 975,93 | | 0,10 | |

Раздел 2

| Сведения о местоположении границ объекта | | | | | |
|---|------------|--------------|---|----------|----------|
| 1 | 2 | 3 | 4 | 5 | 6 |
| 98 | 526 781,22 | 2 218 979,22 | Метод спутниковых геодезических измерений (определений) | 0,10 | — |
| 99 | 526 785,17 | 2 218 979,91 | | 0,10 | |
| 100 | 526 785,87 | 2 218 976,79 | | 0,10 | |
| 101 | 526 810,58 | 2 218 982,26 | | 0,10 | |
| 102 | 526 860,74 | 2 218 994,21 | | 0,10 | |
| 103 | 526 859,09 | 2 219 000,86 | | 0,10 | |
| 104 | 526 862,97 | 2 219 001,83 | | 0,10 | |
| 105 | 526 864,62 | 2 218 995,18 | | 0,10 | |
| 106 | 526 961,47 | 2 219 019,22 | | 0,10 | |
| 107 | 526 962,44 | 2 219 015,34 | | 0,10 | |
| 108 | 526 861,29 | 2 218 990,23 | | 0,10 | |
| 109 | 526 836,14 | 2 218 984,24 | | 0,10 | |
| 110 | 526 837,06 | 2 218 980,43 | | 0,10 | |
| 111 | 526 833,12 | 2 218 979,67 | | 0,10 | |
| 112 | 526 832,25 | 2 218 983,31 | | 0,10 | |
| 113 | 526 809,05 | 2 218 977,83 | | 0,10 | |
| 114 | 526 809,67 | 2 218 975,02 | | 0,10 | |
| 115 | 526 805,77 | 2 218 974,16 | 0,10 | | |
| 116 | 526 805,15 | 2 218 976,96 | 0,10 | | |
| 117 | 526 789,18 | 2 218 973,43 | 0,10 | | |

Раздел 2

| Сведения о местоположении границ объекта | | | | | |
|---|------------|--------------|---|----------|----------|
| 1 | 2 | 3 | 4 | 5 | 6 |
| 118 | 526 790,03 | 2 218 969,57 | Метод спутниковых геодезических измерений (определений) | 0,10 | — |
| 119 | 526 786,12 | 2 218 968,71 | | 0,10 | |
| 120 | 526 785,27 | 2 218 972,56 | | 0,10 | |
| 121 | 526 763,58 | 2 218 967,76 | | 0,10 | |
| 122 | 526 764,43 | 2 218 963,93 | | 0,10 | |
| 123 | 526 760,51 | 2 218 963,17 | | 0,10 | |
| 124 | 526 759,68 | 2 218 966,89 | | 0,10 | |
| 125 | 526 752,64 | 2 218 965,34 | | 0,10 | |
| 126 | 526 747,36 | 2 218 964,58 | | 0,10 | |
| 127 | 526 747,83 | 2 218 961,30 | | 0,10 | |
| 128 | 526 743,87 | 2 218 960,73 | | 0,10 | |
| 129 | 526 743,40 | 2 218 964,02 | | 0,10 | |
| 130 | 526 703,73 | 2 218 958,35 | | 0,10 | |
| 131 | 526 704,16 | 2 218 955,58 | | 0,10 | |
| 132 | 526 700,18 | 2 218 955,08 | | 0,10 | |
| 133 | 526 699,77 | 2 218 957,79 | | 0,10 | |
| 134 | 526 682,14 | 2 218 955,27 | | 0,10 | |
| 135 | 526 682,55 | 2 218 952,36 | | 0,10 | |
| 136 | 526 678,59 | 2 218 951,80 | | 0,10 | |
| 137 | 526 678,18 | 2 218 954,70 | | 0,10 | |

Раздел 2

Сведения о местоположении границ объекта

| 1 | 2 | 3 | 4 | 5 | 6 |
|----------|------------|--------------|---|----------|----------|
| 138 | 526 662,62 | 2 218 952,48 | Метод спутниковых геодезических измерений (определений) | 0,10 | — |
| 139 | 526 658,92 | 2 218 951,78 | | 0,10 | |
| 140 | 526 659,47 | 2 218 948,85 | | 0,10 | |
| 141 | 526 655,54 | 2 218 948,11 | | 0,10 | |
| 142 | 526 654,99 | 2 218 951,04 | | 0,10 | |
| 143 | 526 629,12 | 2 218 946,14 | | 0,10 | |
| 144 | 526 629,57 | 2 218 944,05 | | 0,10 | |
| 145 | 526 625,65 | 2 218 943,22 | | 0,10 | |
| 146 | 526 625,20 | 2 218 945,33 | | 0,10 | |
| 147 | 526 605,37 | 2 218 941,13 | | 0,10 | |
| 148 | 526 605,96 | 2 218 938,85 | | 0,10 | |
| 149 | 526 602,01 | 2 218 938,14 | | 0,10 | |
| 150 | 526 601,45 | 2 218 940,30 | | 0,10 | |
| 151 | 526 573,83 | 2 218 934,45 | | 0,10 | |
| 152 | 526 569,41 | 2 218 932,52 | | 0,10 | |
| 153 | 526 570,57 | 2 218 929,87 | | 0,10 | |
| 154 | 526 566,91 | 2 218 928,27 | | 0,10 | |
| 155 | 526 565,75 | 2 218 930,92 | | 0,10 | |
| 156 | 526 556,96 | 2 218 927,07 | | 0,10 | |
| 157 | 526 558,17 | 2 218 924,29 | | 0,10 | |

Раздел 2

| Сведения о местоположении границ объекта | | | | | |
|---|------------|--------------|---|----------|----------|
| 1 | 2 | 3 | 4 | 5 | 6 |
| 158 | 526 554,51 | 2 218 922,69 | Метод спутниковых геодезических измерений (определений) | 0,10 | — |
| 159 | 526 553,32 | 2 218 925,40 | | 0,10 | |
| 160 | 526 532,15 | 2 218 914,99 | | 0,10 | |
| 161 | 526 533,20 | 2 218 912,90 | | 0,10 | |
| 162 | 526 529,62 | 2 218 911,10 | | 0,10 | |
| 163 | 526 528,57 | 2 218 913,19 | | 0,10 | |
| 164 | 526 512,46 | 2 218 905,06 | | 0,10 | |
| 165 | 526 513,86 | 2 218 902,29 | | 0,10 | |
| 166 | 526 510,32 | 2 218 900,43 | | 0,10 | |
| 167 | 526 508,89 | 2 218 903,26 | | 0,10 | |
| 168 | 526 485,05 | 2 218 891,23 | | 0,10 | |
| 169 | 526 486,46 | 2 218 888,46 | | 0,10 | |
| 170 | 526 482,81 | 2 218 886,80 | | 0,10 | |
| 171 | 526 481,48 | 2 218 889,43 | | 0,10 | |
| 172 | 526 481,09 | 2 218 889,24 | | 0,10 | |
| 173 | 526 479,29 | 2 218 892,81 | | 0,10 | |
| 174 | 526 532,40 | 2 218 919,60 | | 0,10 | |
| 175 | 526 553,16 | 2 218 929,78 | | 0,10 | |
| 176 | 526 564,14 | 2 218 934,58 | | 0,10 | |
| 177 | 526 570,63 | 2 218 937,42 | | 0,10 | |

Раздел 2

| Сведения о местоположении границ объекта | | | | | |
|---|------------|--------------|---|----------|----------|
| 1 | 2 | 3 | 4 | 5 | 6 |
| 178 | 526 568,21 | 2 218 943,37 | Метод спутниковых геодезических измерений (определений) | 0,10 | — |
| 179 | 526 528,79 | 2 218 933,21 | | 0,10 | |
| 180 | 526 515,57 | 2 218 931,78 | | 0,10 | |
| 181 | 526 480,69 | 2 218 934,91 | | 0,10 | |
| 182 | 526 441,35 | 2 218 930,55 | | 0,10 | |
| 183 | 526 404,40 | 2 218 916,09 | | 0,10 | |
| 184 | 526 396,93 | 2 218 910,14 | | 0,10 | |
| 185 | 526 375,79 | 2 218 906,07 | | 0,10 | |
| 186 | 526 347,47 | 2 218 906,71 | | 0,10 | |
| 187 | 526 332,85 | 2 218 902,96 | | 0,10 | |
| 188 | 526 316,43 | 2 218 896,20 | | 0,10 | |
| 189 | 526 317,38 | 2 218 893,90 | | 0,10 | |
| 190 | 526 292,63 | 2 218 880,33 | | 0,10 | |
| 191 | 526 290,71 | 2 218 883,83 | | 0,10 | |
| 192 | 526 311,98 | 2 218 895,50 | | 0,10 | |
| 193 | 526 310,85 | 2 218 898,23 | | 0,10 | |
| 194 | 526 331,58 | 2 218 906,77 | | 0,10 | |
| 195 | 526 347,01 | 2 218 910,72 | | 0,10 | |
| 196 | 526 347,00 | 2 218 911,44 | | 0,10 | |
| 197 | 526 350,95 | 2 218 911,36 | | 0,10 | |

Раздел 2

Сведения о местоположении границ объекта

| 1 | 2 | 3 | 4 | 5 | 6 |
|----------|------------|--------------|---|----------|----------|
| 198 | 526 350,94 | 2 218 910,63 | Метод спутниковых геодезических измерений (определений) | 0,10 | — |
| 199 | 526 375,45 | 2 218 910,08 | | 0,10 | |
| 200 | 526 395,21 | 2 218 913,89 | | 0,10 | |
| 201 | 526 402,38 | 2 218 919,59 | | 0,10 | |
| 202 | 526 420,49 | 2 218 926,68 | | 0,10 | |
| 203 | 526 420,24 | 2 218 927,31 | | 0,10 | |
| 204 | 526 423,88 | 2 218 929,05 | | 0,10 | |
| 205 | 526 424,21 | 2 218 928,14 | | 0,10 | |
| 206 | 526 440,39 | 2 218 934,46 | | 0,10 | |
| 207 | 526 457,89 | 2 218 936,40 | | 0,10 | |
| 208 | 526 457,79 | 2 218 937,33 | | 0,10 | |
| 209 | 526 461,66 | 2 218 938,16 | | 0,10 | |
| 210 | 526 461,87 | 2 218 936,84 | | 0,10 | |
| 211 | 526 464,11 | 2 218 937,09 | | 0,10 | |
| 212 | 526 431,37 | 2 219 024,27 | | 0,10 | |
| 213 | 526 419,97 | 2 219 020,10 | | 0,10 | |
| 214 | 526 417,63 | 2 219 023,46 | | 0,10 | |
| 215 | 526 429,96 | 2 219 028,01 | | 0,10 | |
| 216 | 526 420,22 | 2 219 053,95 | | 0,10 | |
| 217 | 526 423,58 | 2 219 054,44 | | 0,10 | |

Раздел 2

| Сведения о местоположении границ объекта | | | | | |
|---|------------|--------------|---|----------|----------|
| 1 | 2 | 3 | 4 | 5 | 6 |
| 218 | 526 447,80 | 2 219 058,93 | Метод спутниковых геодезических измерений (определений) | 0,10 | — |
| 219 | 526 454,03 | 2 219 060,04 | | 0,10 | |
| 220 | 526 452,34 | 2 219 065,76 | | 0,10 | |
| 221 | 526 427,83 | 2 219 148,61 | | 0,10 | |
| 222 | 526 421,86 | 2 219 168,78 | | 0,10 | |
| 223 | 526 425,74 | 2 219 208,77 | | 0,10 | |
| 224 | 526 332,50 | 2 219 224,38 | | 0,10 | |
| 225 | 526 333,97 | 2 219 233,79 | | 0,10 | |
| 1 | 526 337,88 | 2 219 233,07 | | 0,10 | |
| № п/п контура: 2 | | | | | |
| 254 | 526 340,89 | 2 219 253,25 | Метод спутниковых геодезических измерений (определений) | 0,10 | — |
| 253 | 526 341,49 | 2 219 257,20 | | 0,10 | |
| 252 | 526 443,37 | 2 219 308,44 | | 0,10 | |
| 251 | 526 450,75 | 2 219 311,60 | | 0,10 | |
| 250 | 526 451,49 | 2 219 317,23 | | 0,10 | |
| 249 | 526 447,52 | 2 219 317,75 | | 0,10 | |
| 248 | 526 447,08 | 2 219 314,38 | | 0,10 | |
| 247 | 526 441,68 | 2 219 312,07 | | 0,10 | |
| 246 | 526 391,29 | 2 219 286,73 | | 0,10 | |
| 245 | 526 383,39 | 2 219 302,43 | | 0,10 | |

Раздел 2

| Сведения о местоположении границ объекта | | | | | |
|---|------------|--------------|---|----------|----------|
| 1 | 2 | 3 | 4 | 5 | 6 |
| 244 | 526 381,24 | 2 219 297,81 | Метод спутниковых геодезических измерений (определений) | 0,10 | — |
| 243 | 526 387,72 | 2 219 284,93 | | 0,10 | |
| 242 | 526 339,50 | 2 219 260,68 | | 0,10 | |
| 241 | 526 321,70 | 2 219 266,60 | | 0,10 | |
| 240 | 526 304,86 | 2 219 272,19 | | 0,10 | |
| 239 | 526 253,53 | 2 219 289,87 | | 0,10 | |
| 238 | 526 236,62 | 2 219 295,69 | | 0,10 | |
| 237 | 526 182,43 | 2 219 331,41 | | 0,10 | |
| 236 | 526 177,75 | 2 219 317,83 | | 0,10 | |
| 235 | 526 146,85 | 2 219 327,15 | | 0,10 | |
| 234 | 526 147,47 | 2 219 326,20 | | 0,10 | |
| 233 | 526 180,28 | 2 219 312,89 | | 0,10 | |
| 232 | 526 184,54 | 2 219 325,23 | | 0,10 | |
| 231 | 526 234,84 | 2 219 292,07 | | 0,10 | |
| 230 | 526 252,23 | 2 219 286,08 | | 0,10 | |
| 229 | 526 303,57 | 2 219 268,40 | | 0,10 | |
| 228 | 526 320,44 | 2 219 262,80 | | 0,10 | |
| 227 | 526 337,44 | 2 219 257,15 | | 0,10 | |
| 226 | 526 336,94 | 2 219 253,97 | | 0,10 | |
| 254 | 526 340,89 | 2 219 253,25 | | 0,10 | |


Раздел 2

Сведения о местоположении границ объекта

3. Сведения о характерных точках части (частей) границы объекта

| 1 | 2 | 3 | 4 | 5 | 6 |
|----------|----------|----------|----------|----------|----------|
| — | — | — | — | — | — |

Раздел 4
План границ объекта

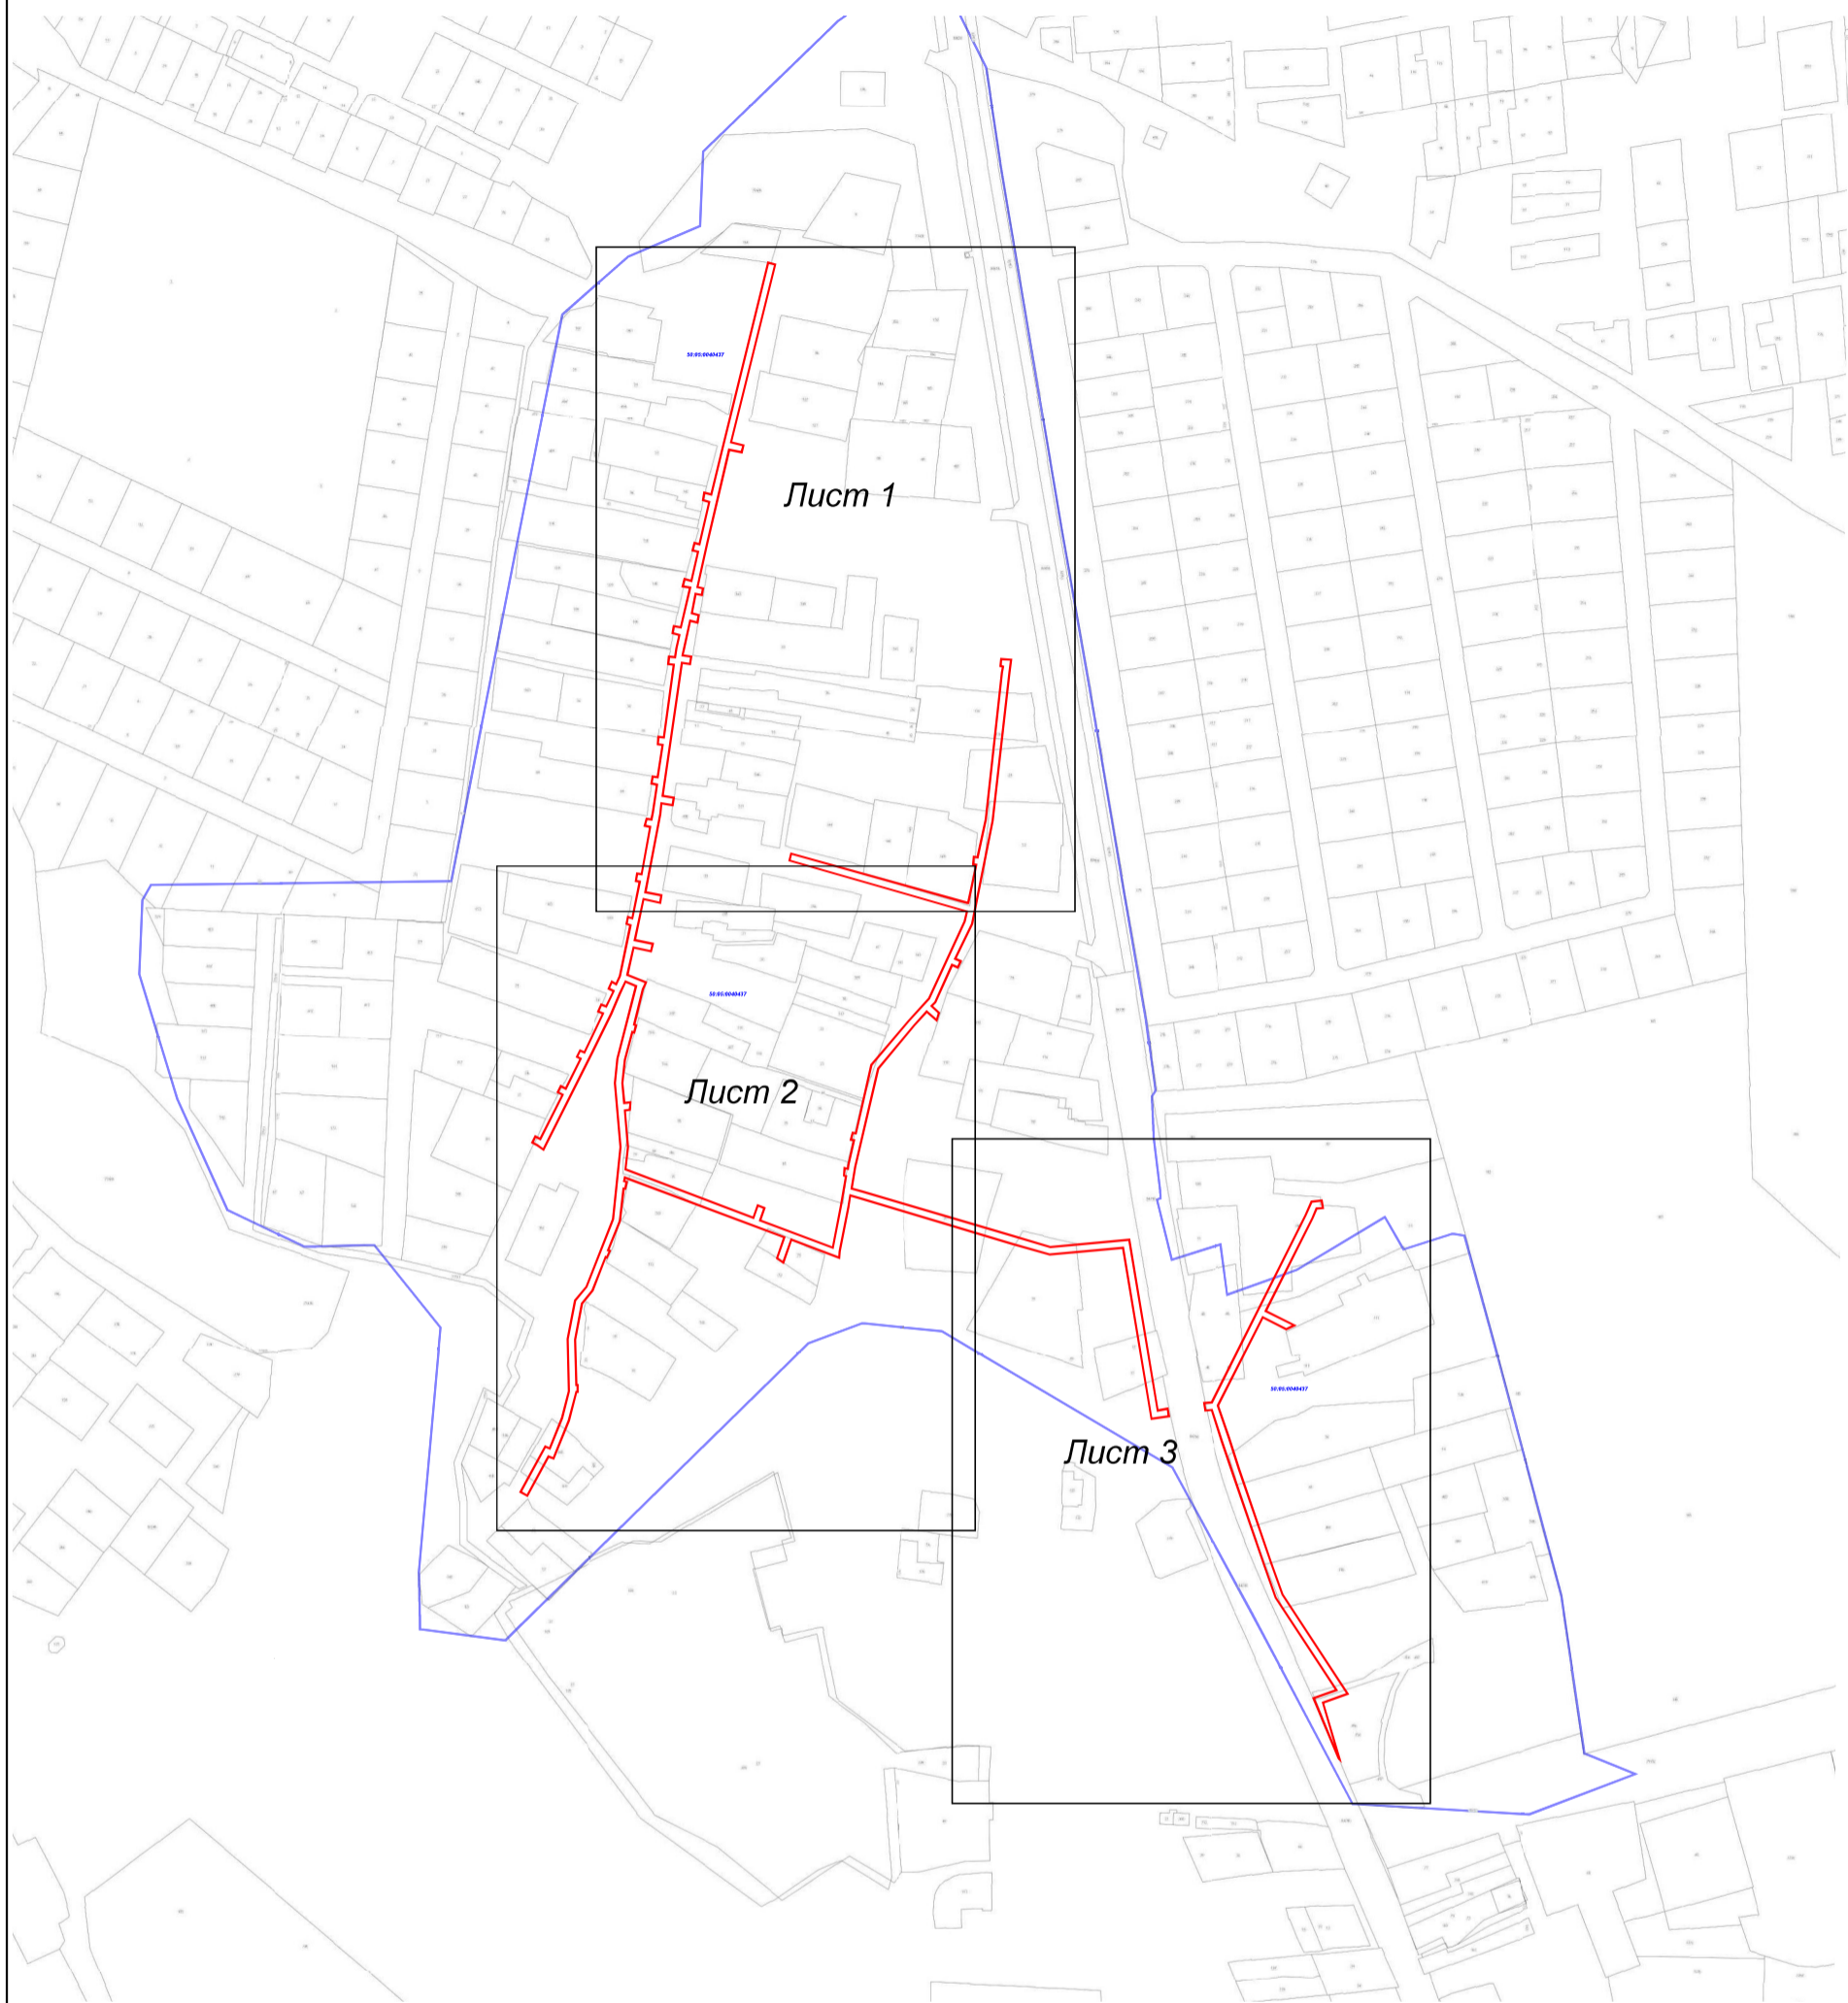

Масштаб 1:4 000

Используемые условные знаки и обозначения:

- 7 - характерная точка границы зоны
- (red line) - граница зоны
- (grey line) - граница земельного участка по сведениям ЕГРН
- (blue line) - граница кадастрового квартала по сведениям ЕГРН

Подпись _____ Дата « 11 » декабря 20 19 г.

Место для оттиска печати (при наличии) лица, составившего описание местоположения границ объекта




План границ объекта

Лист 2

50:05:0040437

Масштаб 1:1 000

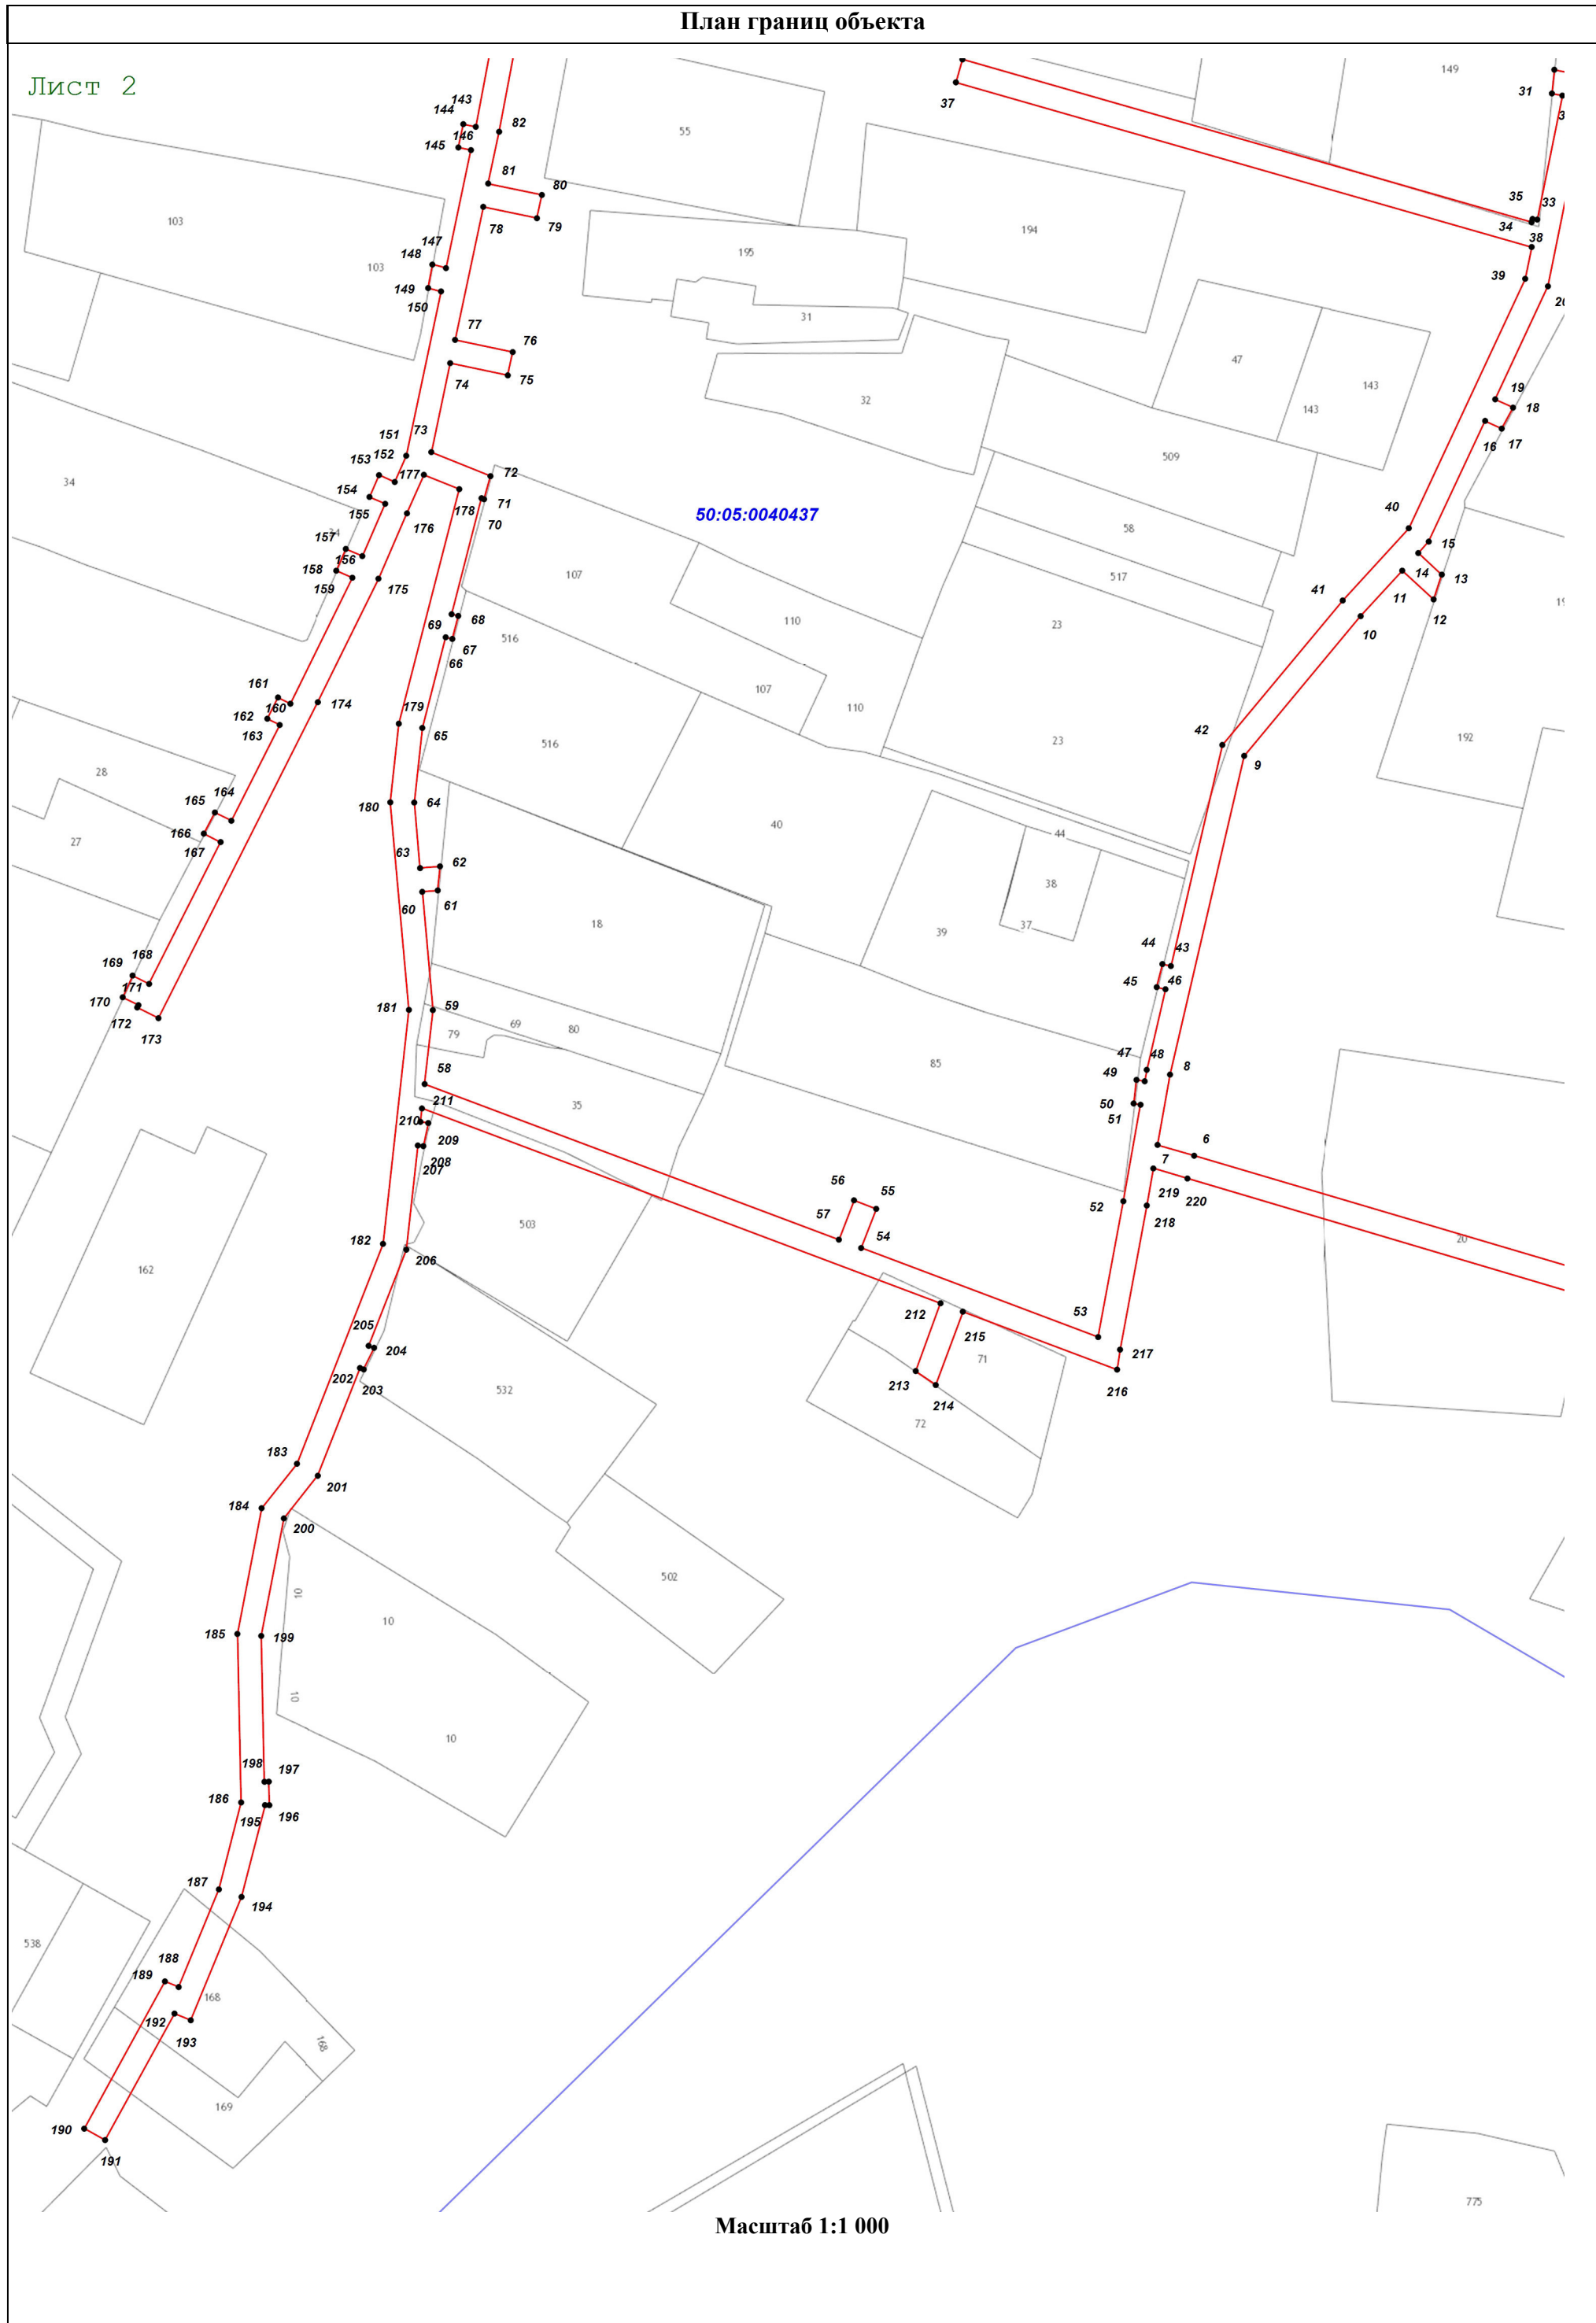

План границ объекта

Лист 3



50:05:0040437

Масштаб 1:1 000